


Částečná uzavírka sil. III/37322 nám. Míru v Lošticích.

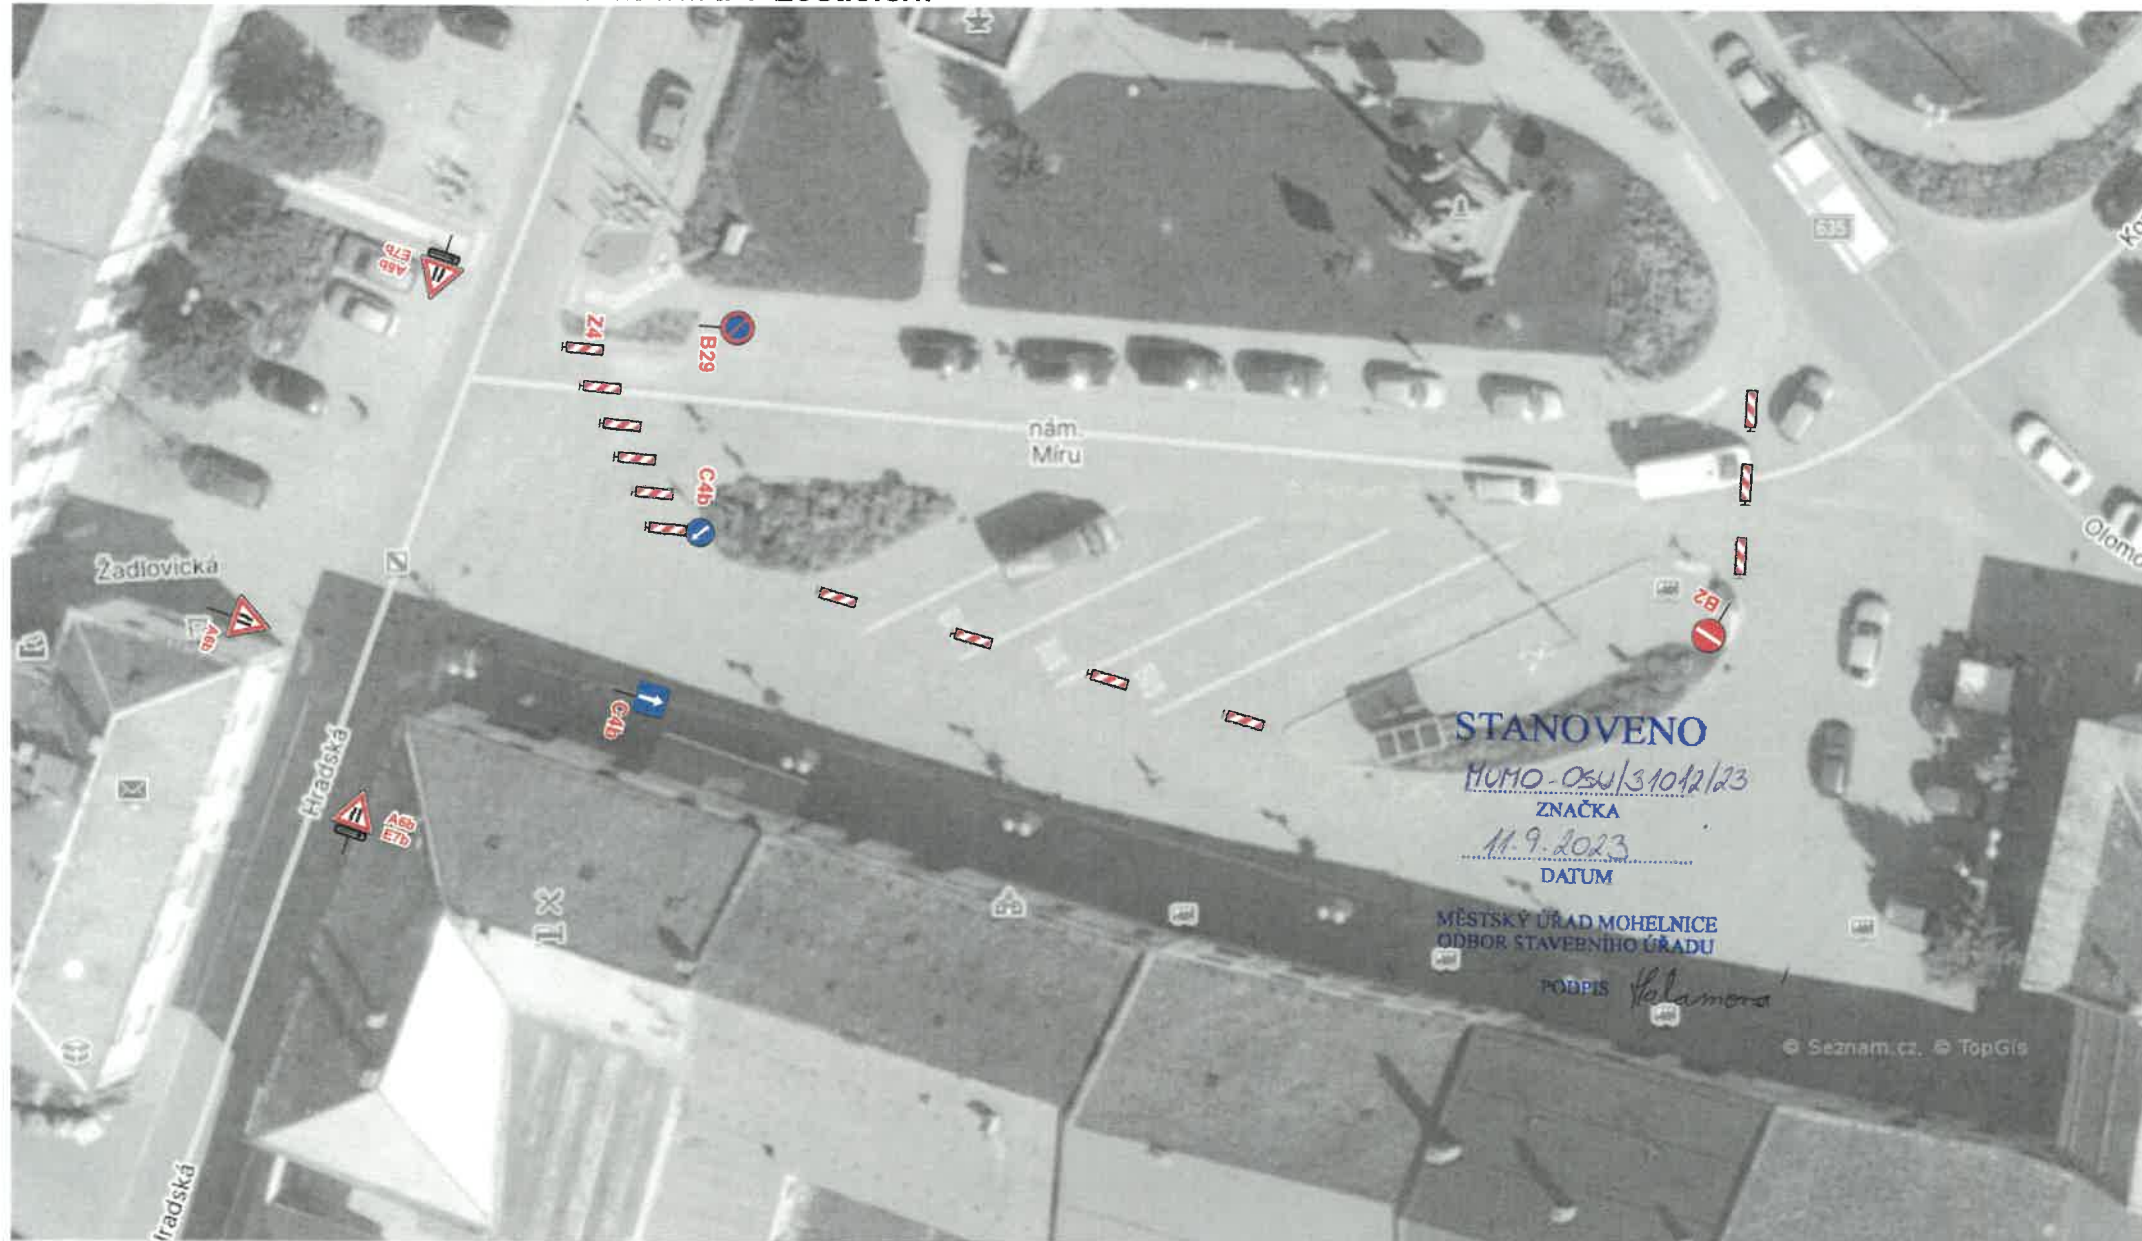

B29 bude osazeno min. 7 dní dopředu s datem platnosti.

Vypracoval: Věšer Lukáš

Datum: 28.7.2023

Částečná uzavírka sil. III/37322
nám. Míru v Lošticích.



Adresa provozovny: Pavelkova 2
Olomouc 772 00