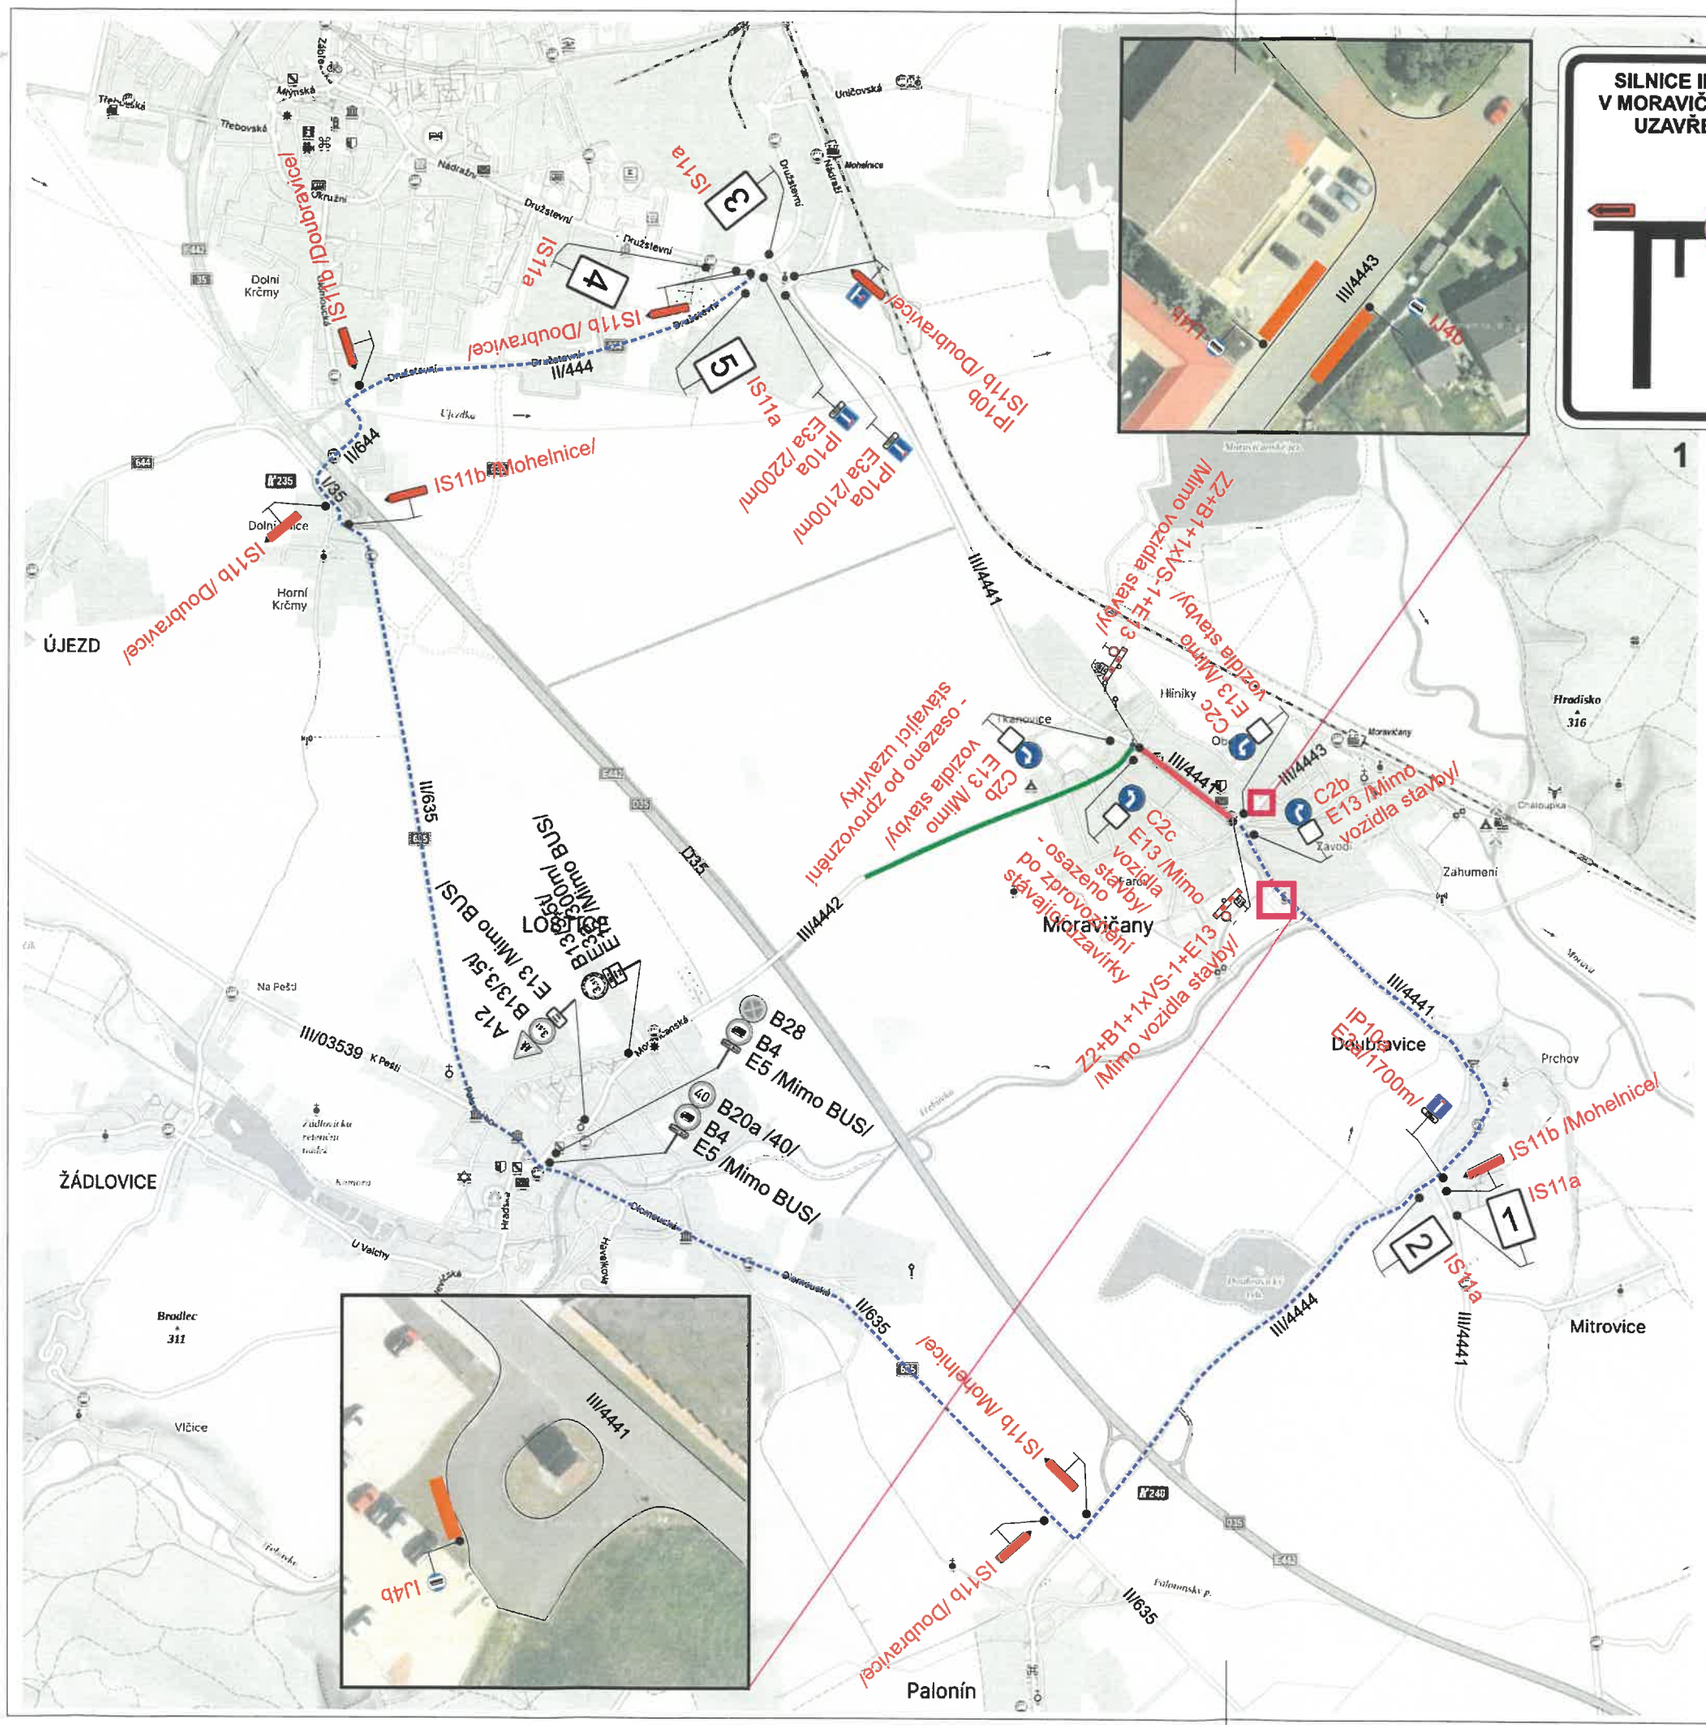

1

2

3

4

5

STANOVENO
MUHO-054/36963/23
ZNAČKA
27.10.2023
DATUM
MĚSTSKÝ ÚŘAD MOHELNICE
ODBOR STAVEBNÍHO ÚŘADU
PODPIS

Legenda:

- B13 — Trvalé dopravní značení
- IP10a — Přechodné dopravní značení
- Stávající uzavřený úsek
- Nové uzavřený úsek
- Objízdná trasa
- Provizorní zastávka BUS

Trvalé dopravní značení, které je v rozporu s přechodným dopravním značením bude zakryto.

S

Vypracoval: Ing. Jiří Bluma	Datum: 18.8.2023	SEKNE, spol. s r.o. Hamerská 12, 772 00 Olomouc DIČ: CZ62363701 tel./fax: 585 311 867		
Název akce: III/4441 a III/4442 Moravičany - průtah				
Název objektu: Přechodné dopravní značení		Formát: 2xA4	Č. výkresu: 1	Č. soupravy:
Příloha: Úplná uzavírka sil. III/4441				