
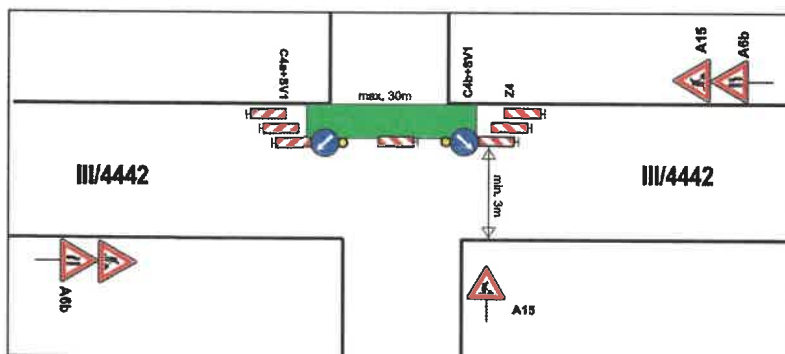


Úplná uzavírka MK ul. Sokolská a částečná uzavírka sil. III/4442 ul. Moravičanská v Lošticích.

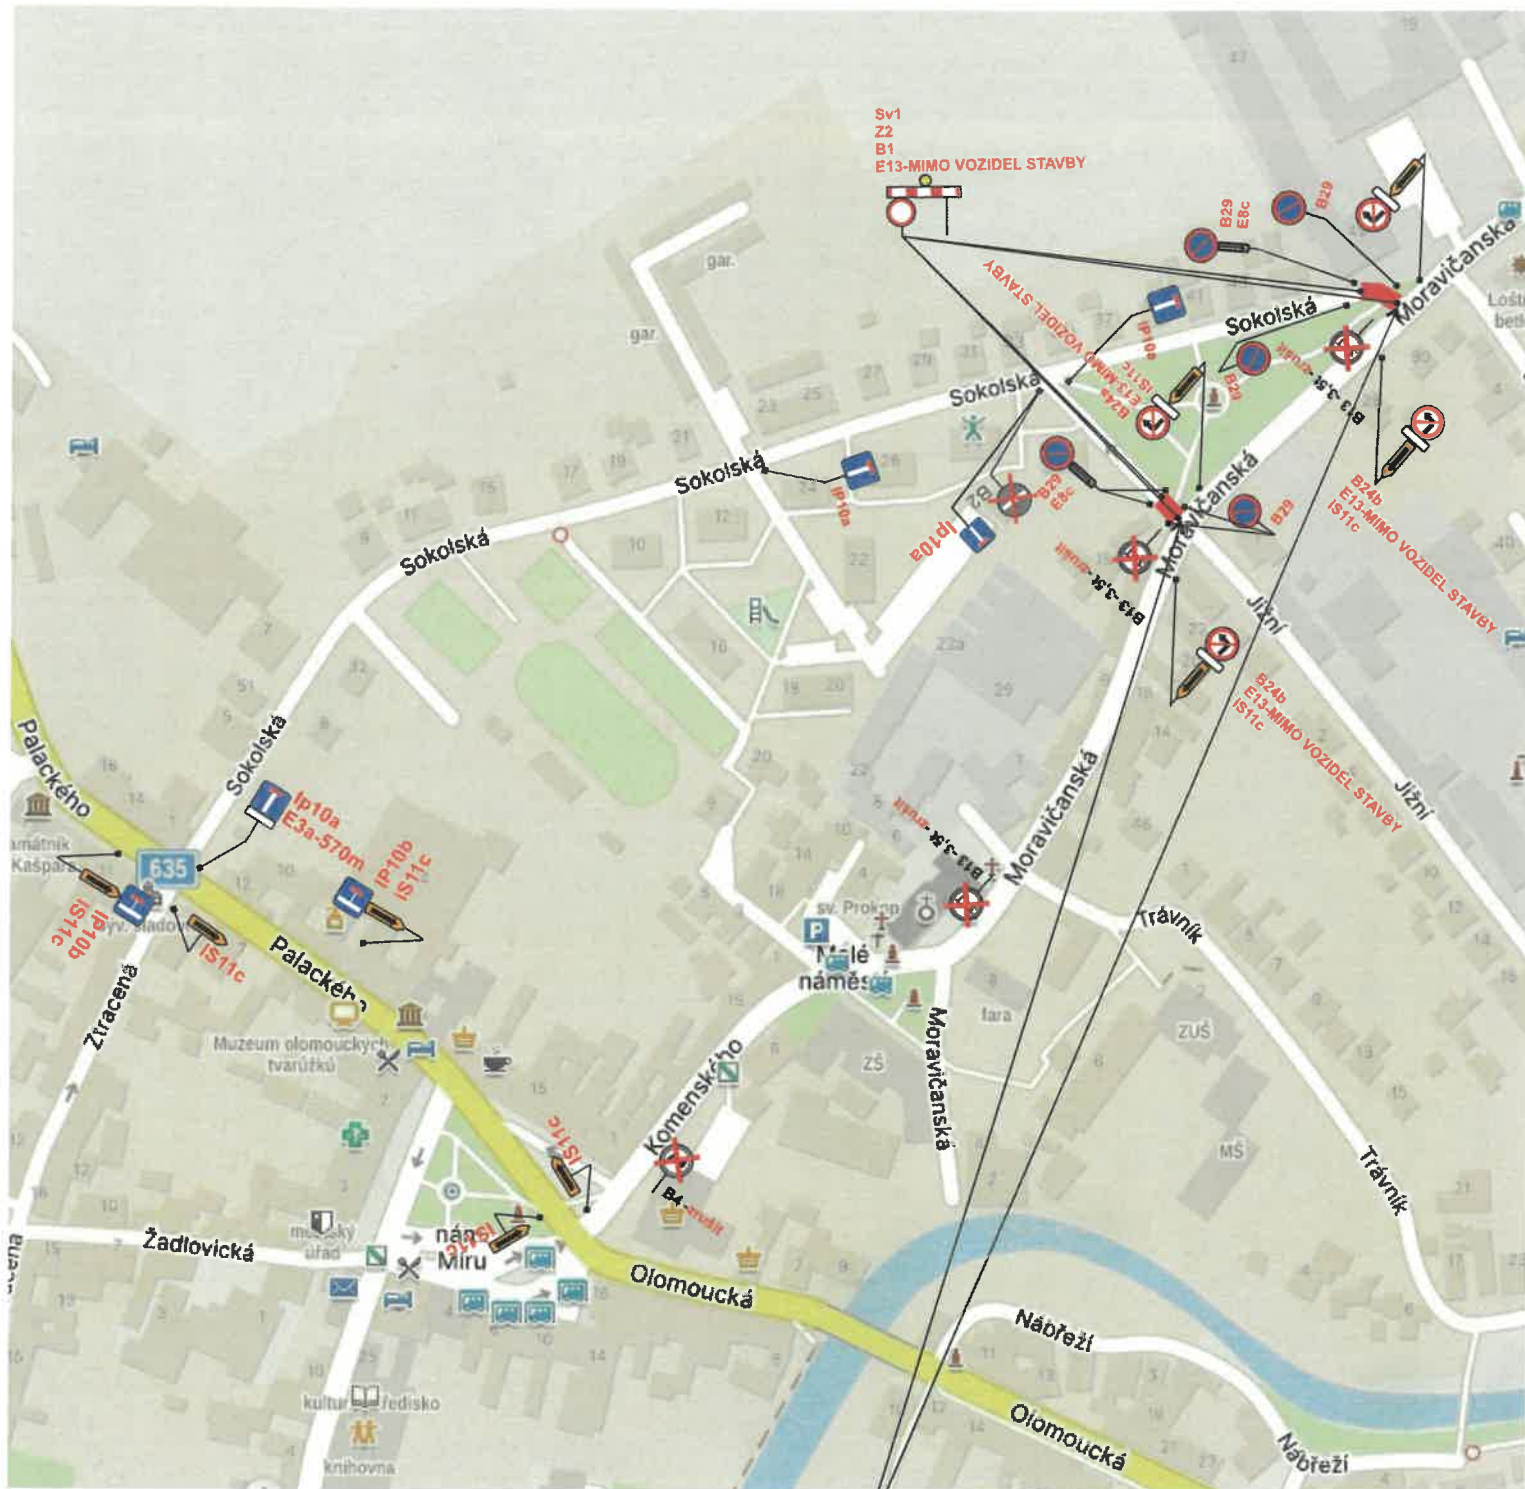

STANOVENO

NUMO-OSU/38984/23

ZNAČKA

15.11.2023

DATUM

MĚSTSKÝ ÚŘAD MOHELNICE
ODBOR STAVEBNÍHO ÚŘADU

PODPIS *Halanova*

Vypracoval: Velsler Lukáš

Datum: 3.11.2023

Úplná uzavírka MK ul. Sokolská
a částečná uzavírka sil. III/4442
ul. Moravičanská v Lošticích.

SVOBODA

Adresa provozovny: Pavelkova 2
Olomouc 772 00

B29 bude osazeno min. 7 dní dopředu s termínem platnosti.