
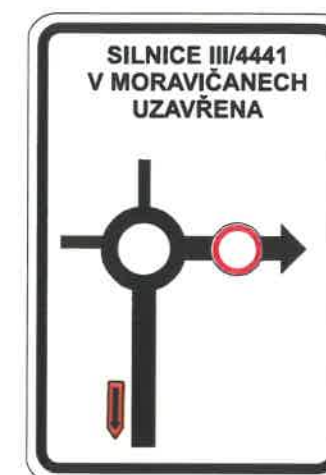
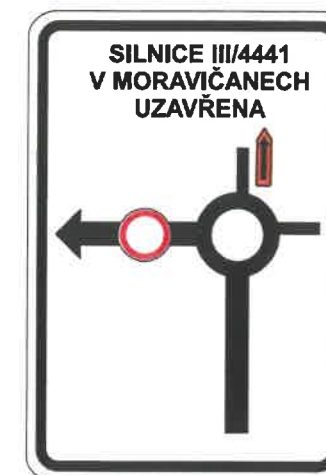


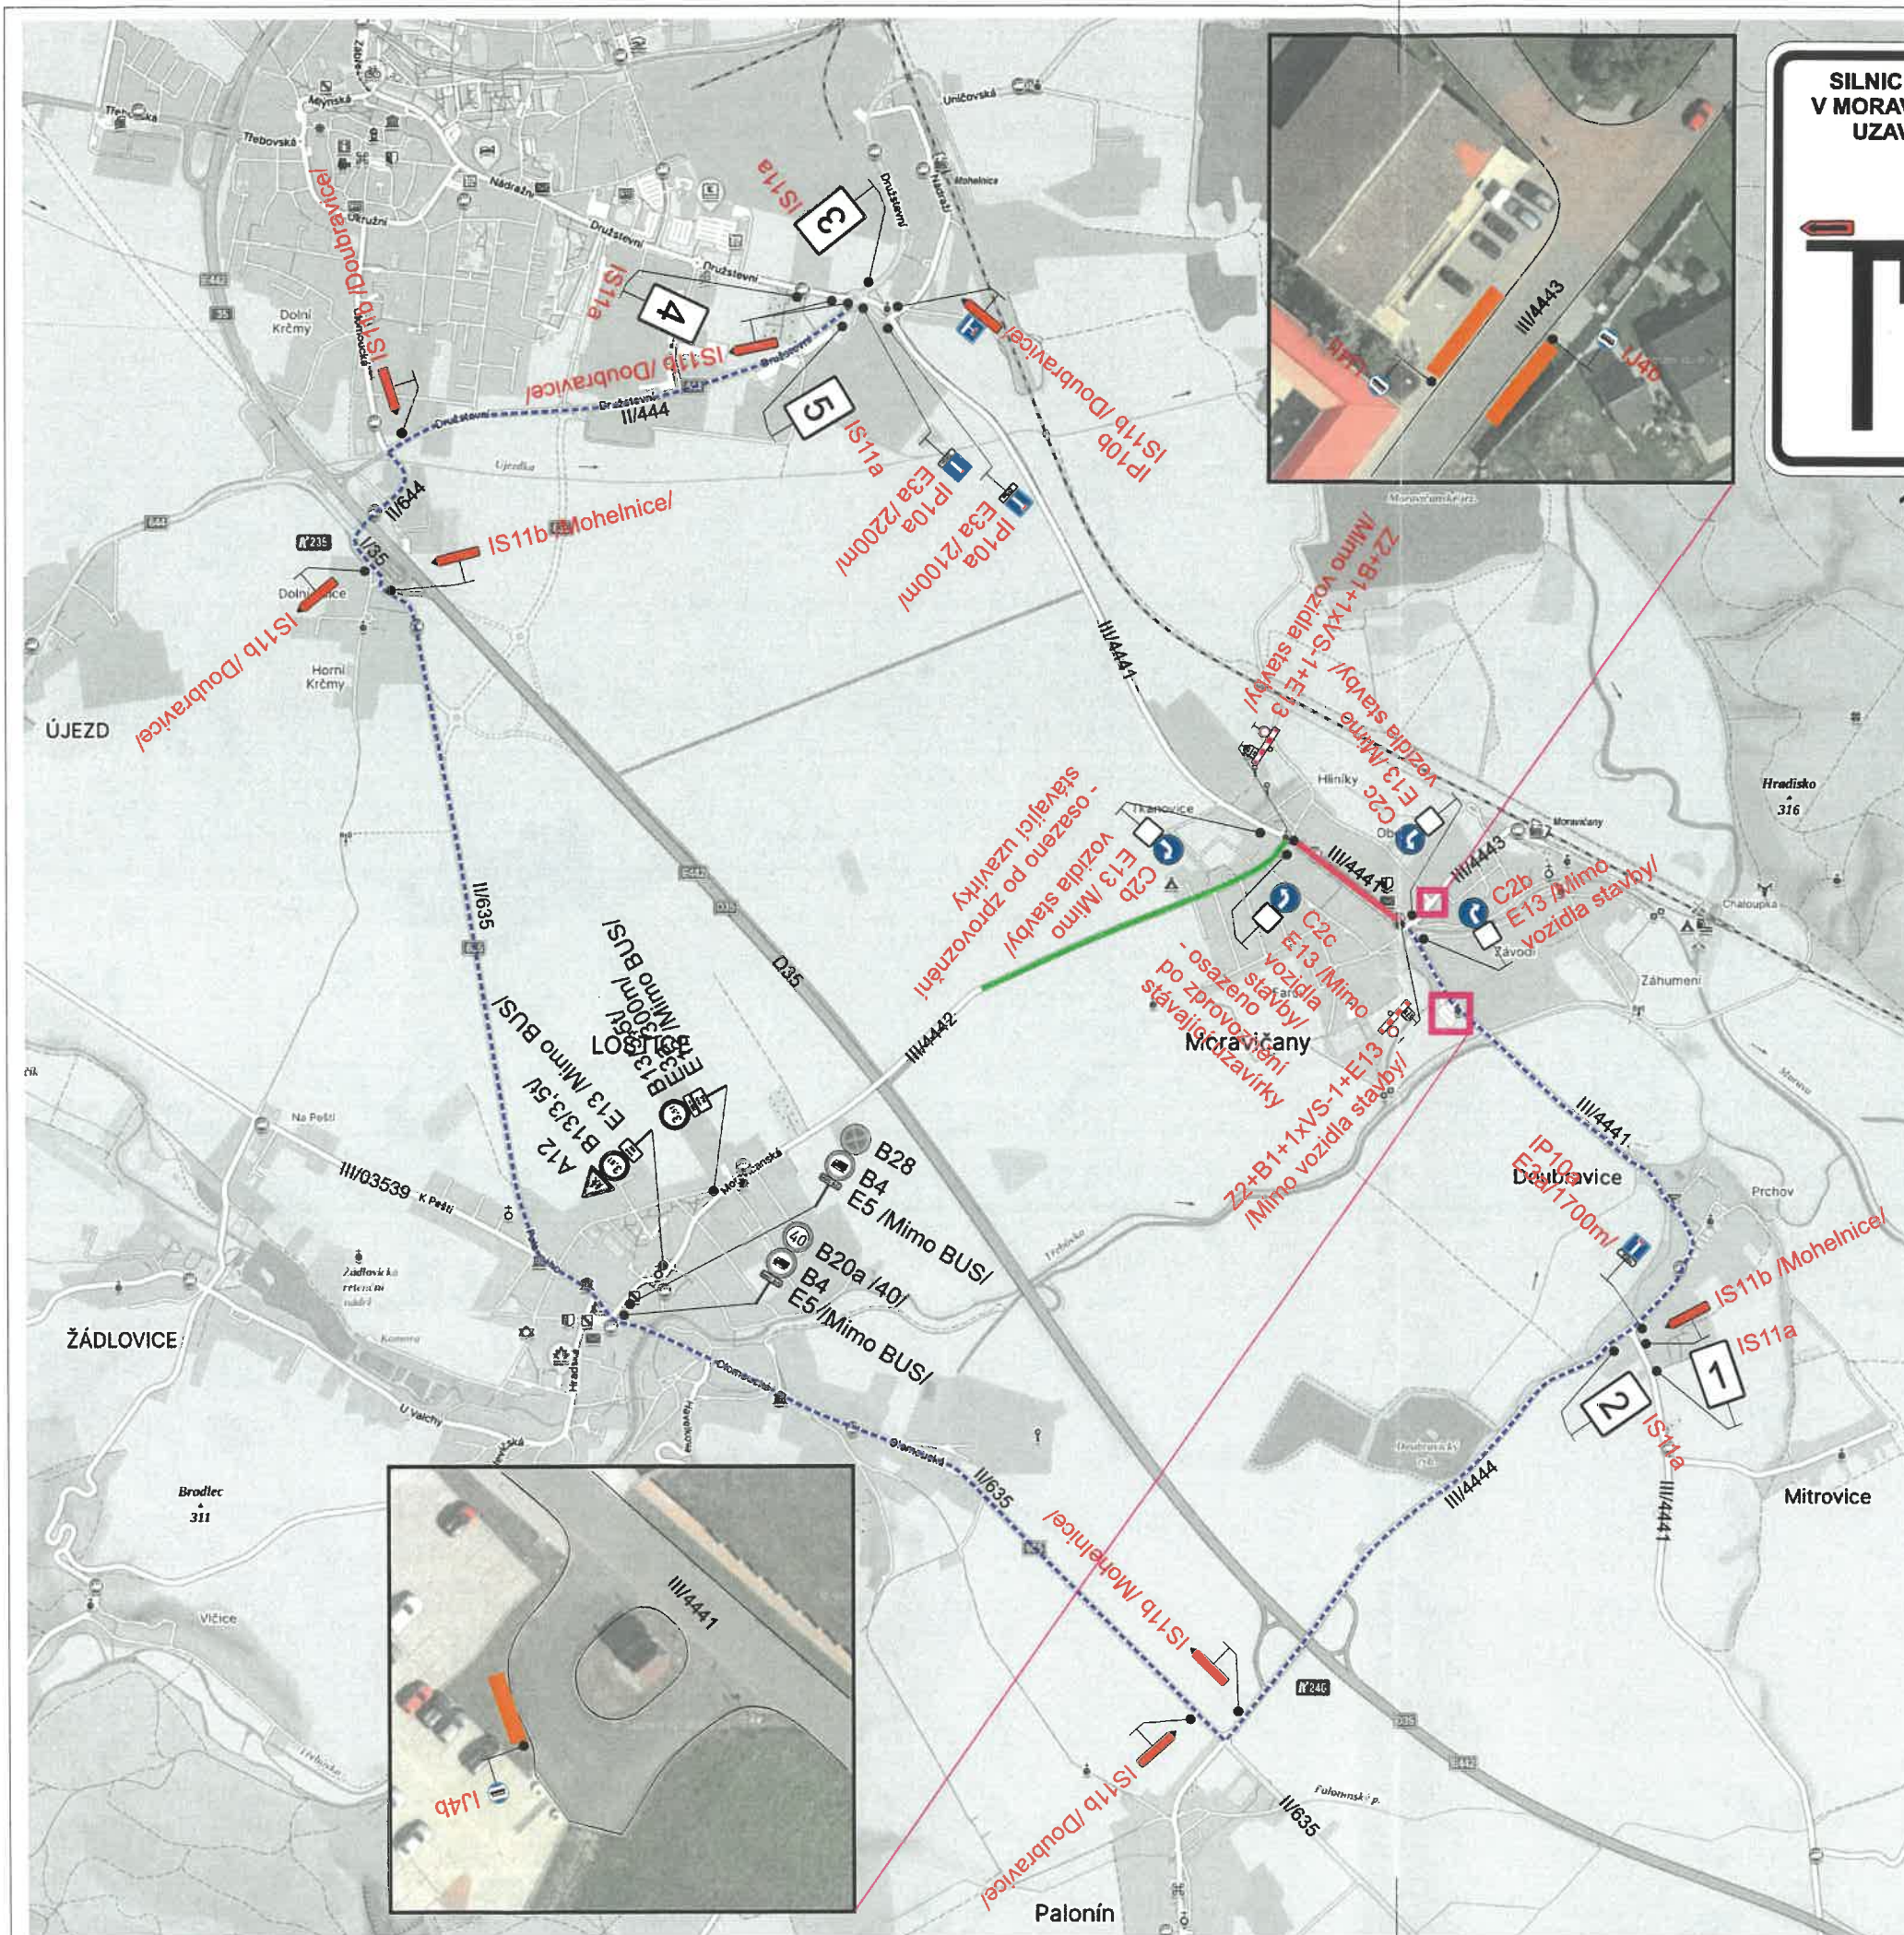

STANOVENO

11010-050/39489/23


ZNÁČKA

24.11.2023

DATUM

MĚSTSKÝ ÚŘAD MORAVIČANY
ODBOR STAVEBNÍHO ÚŘADU

PODPIS

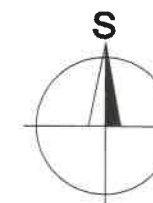

Legenda:

- B13 Trvalé dopravní značení
- IP10a Přechodné dopravní značení
- Stávající uzavřený úsek
- Nově uzavřený úsek
- Objízdná trasa
- Provizorní zastávka BUS

Trvalé dopravní značení, které je v rozporu s přechodným dopravním značením bude zakryto.

Vypracoval:		Datum:		SEKNE SEKNE, spol. s r.o. Hamerská 12, 772 00 Olomouc DIČ: CZ62363701 tel./fax: 585 311 867
Ing. Jiří Bluma		18.8.2023		
Název akce:				
III/4441 a III/4442 Moravičany - průtah				
Název objektu: Přechodné dopravní značení				
Příloha:		Formát:	Č. výkresu:	Č. soupravy:
Úplná uzavírka sil. III/4441		2xA4	1	