


Místní úprava dopravního značení MK ul. Moravičanská v Lošticích.

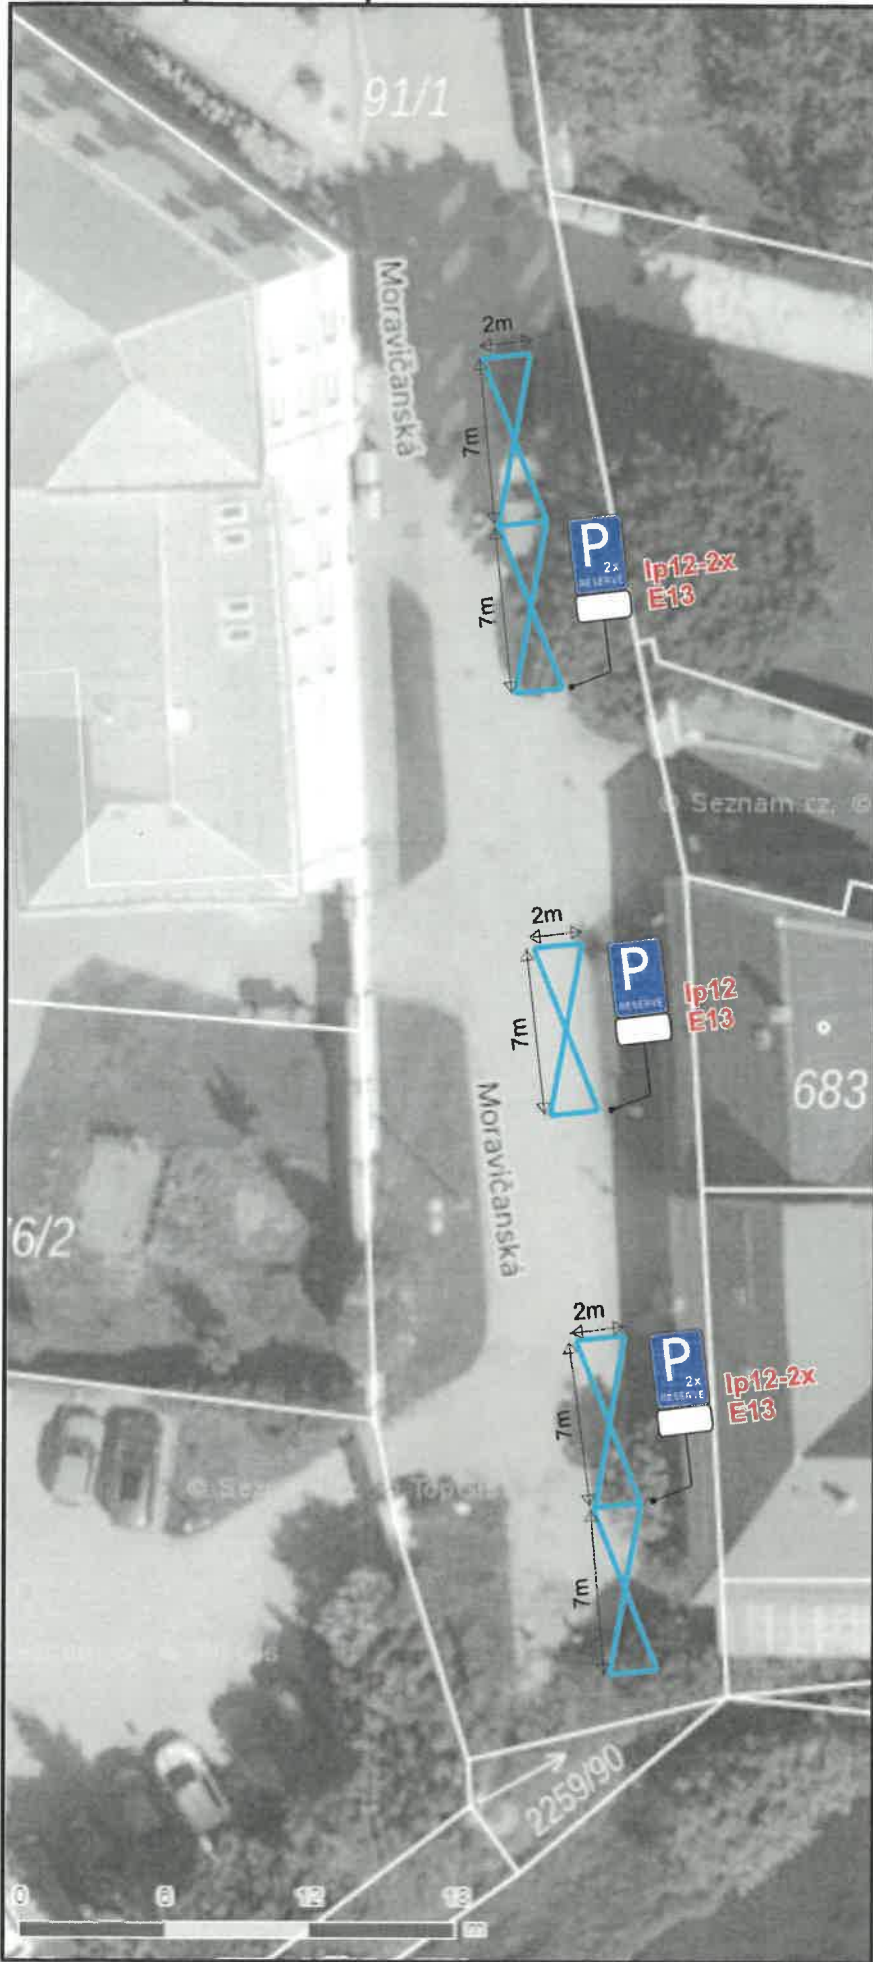

STANOVENO

MUKO.OSU/36004/23
ZNAČKA

12.12.2023
DATUM

MĚSTSKÝ ÚŘAD MOHELNICE
ODBOR STAVEBNÍHO ÚŘADU

PODPIS *Halamora*

**E13- PRO VOZIDLA ZAMĚŠTNANCŮ ZŠ LOŠTICE
PLATÍ V DOBĚ ŠKOLNÍHO ROKU Po-Pá 6:00 - 14:00 hod**

Vypracoval: Velsor Lukáš	
Datum: 5.10.2023	
Místní úprava dopravního značení MK ul. Moravičanská v Lošticích.	
Adresa provozovny: Pavelkova 2 Olomouc 772 00	