


TP 66 - Schéma C/14

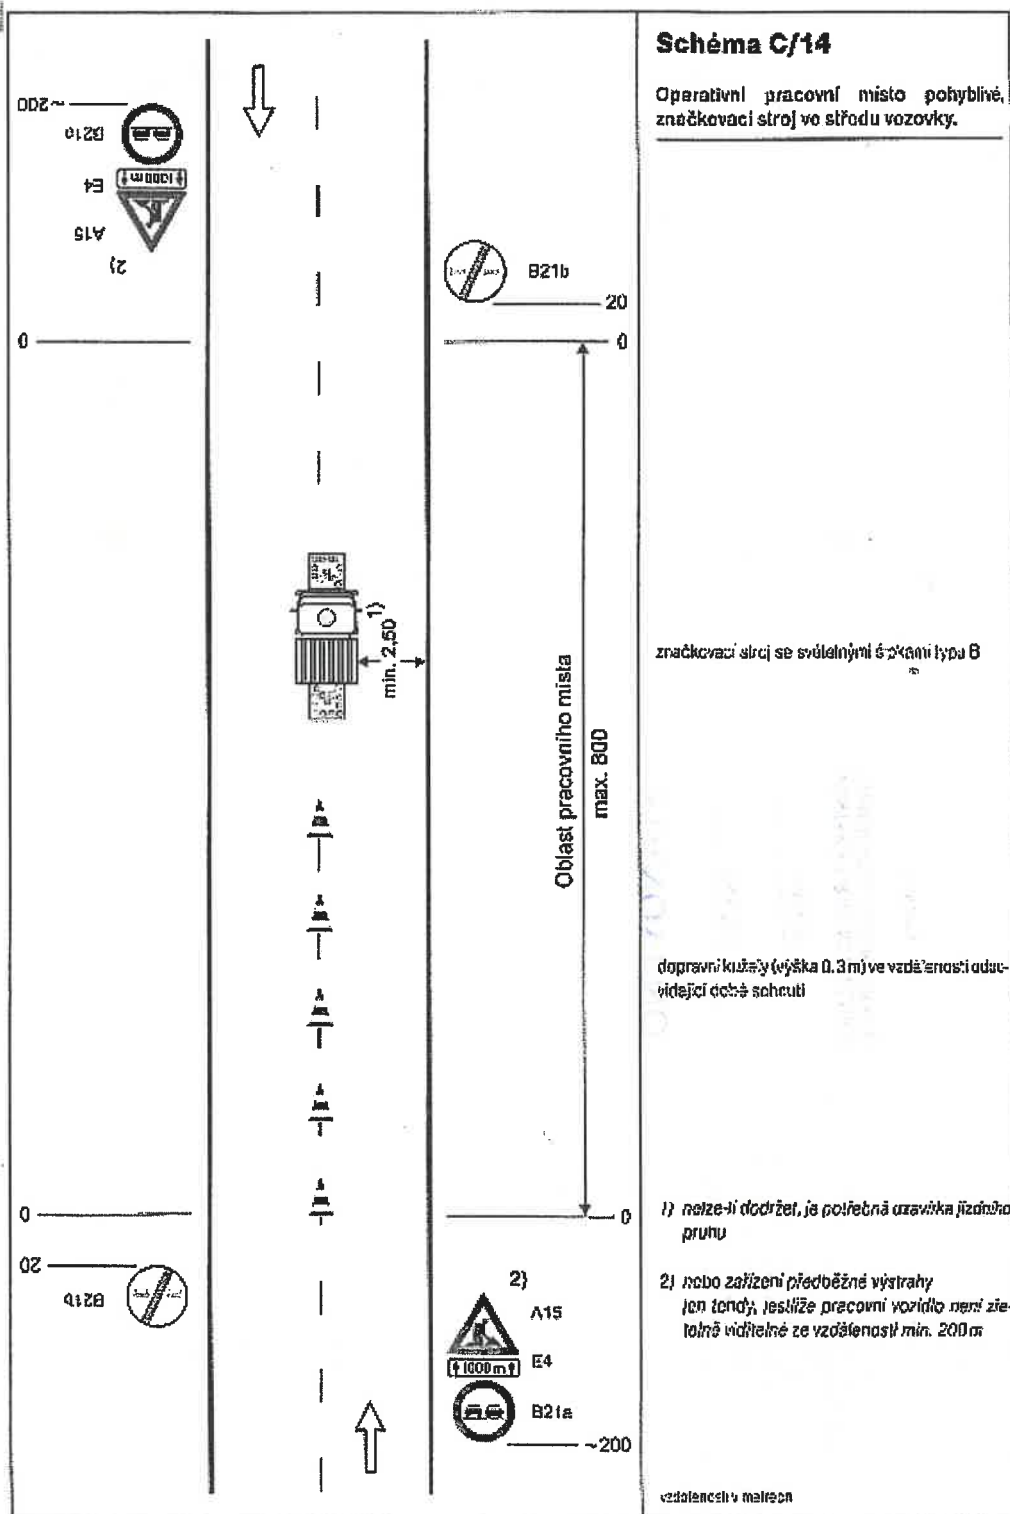

STANOVENO

MUMO-OSU/409/24

ZNAČKA

11. 1. 2024

DATUM

MĚSTSKÝ ÚŘAD MOHELNICE
ODBOR STAVEBNÍHO ÚŘADU

PODPIS Kalamora

