

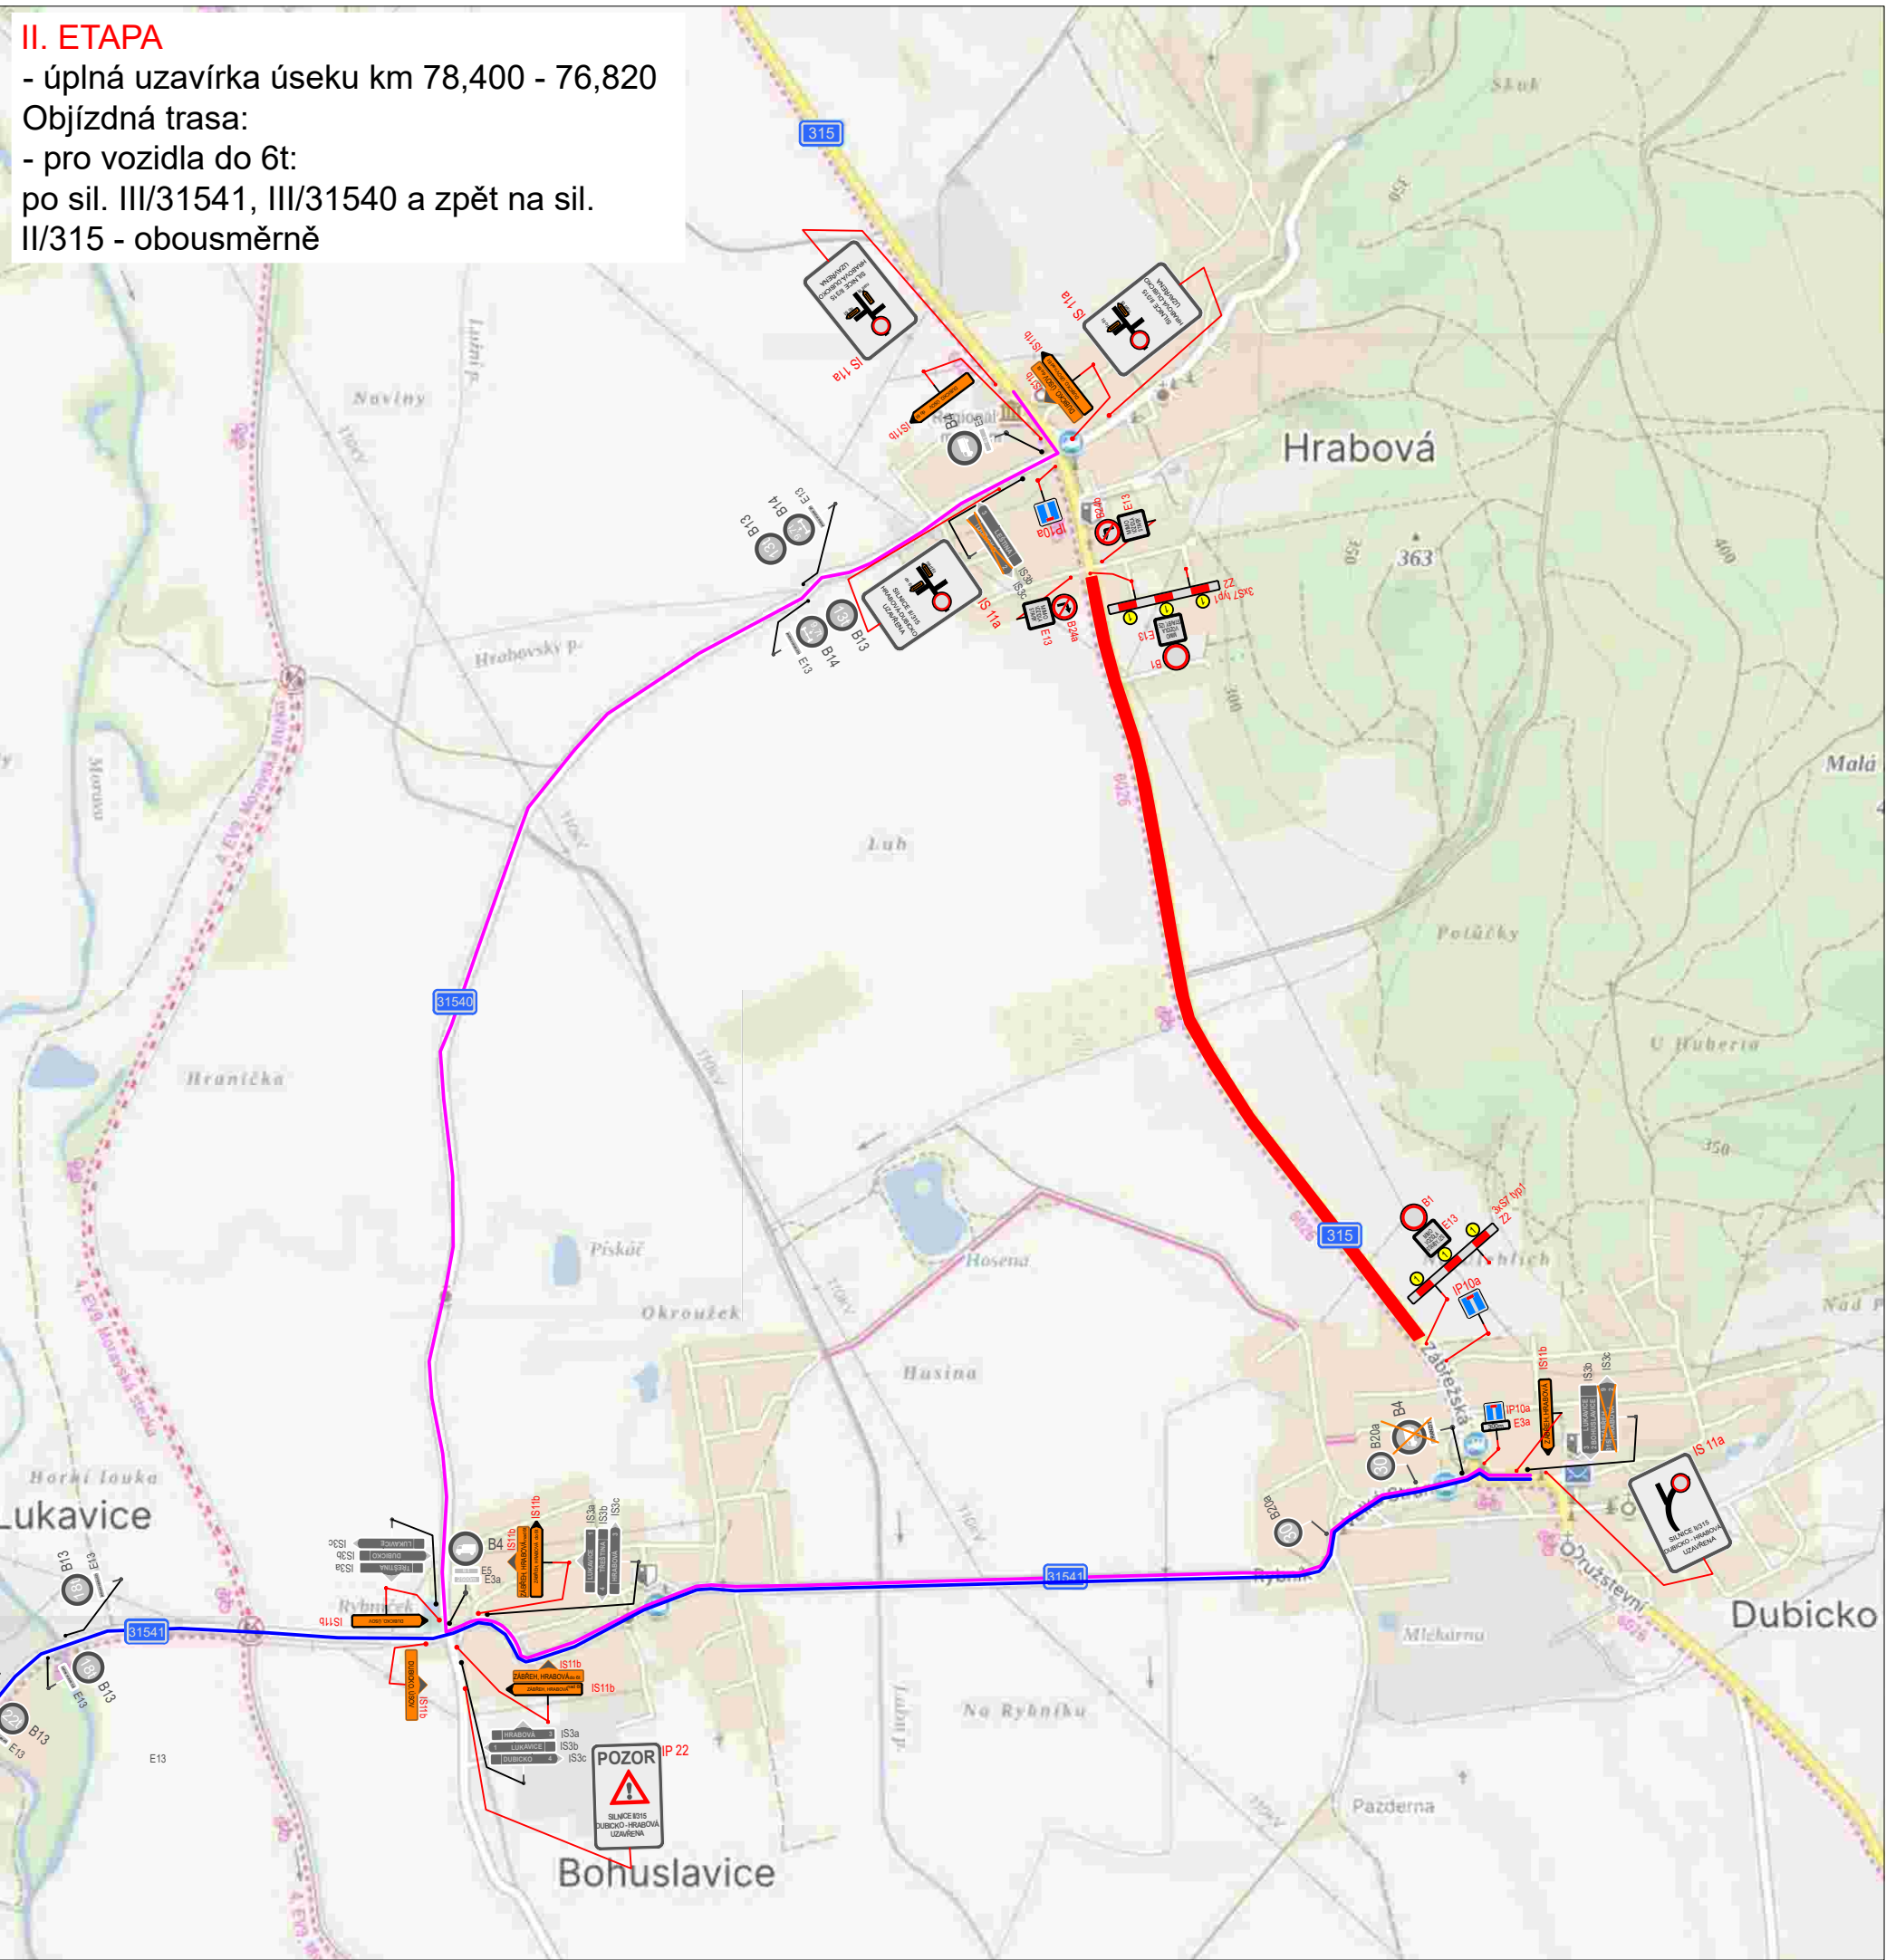
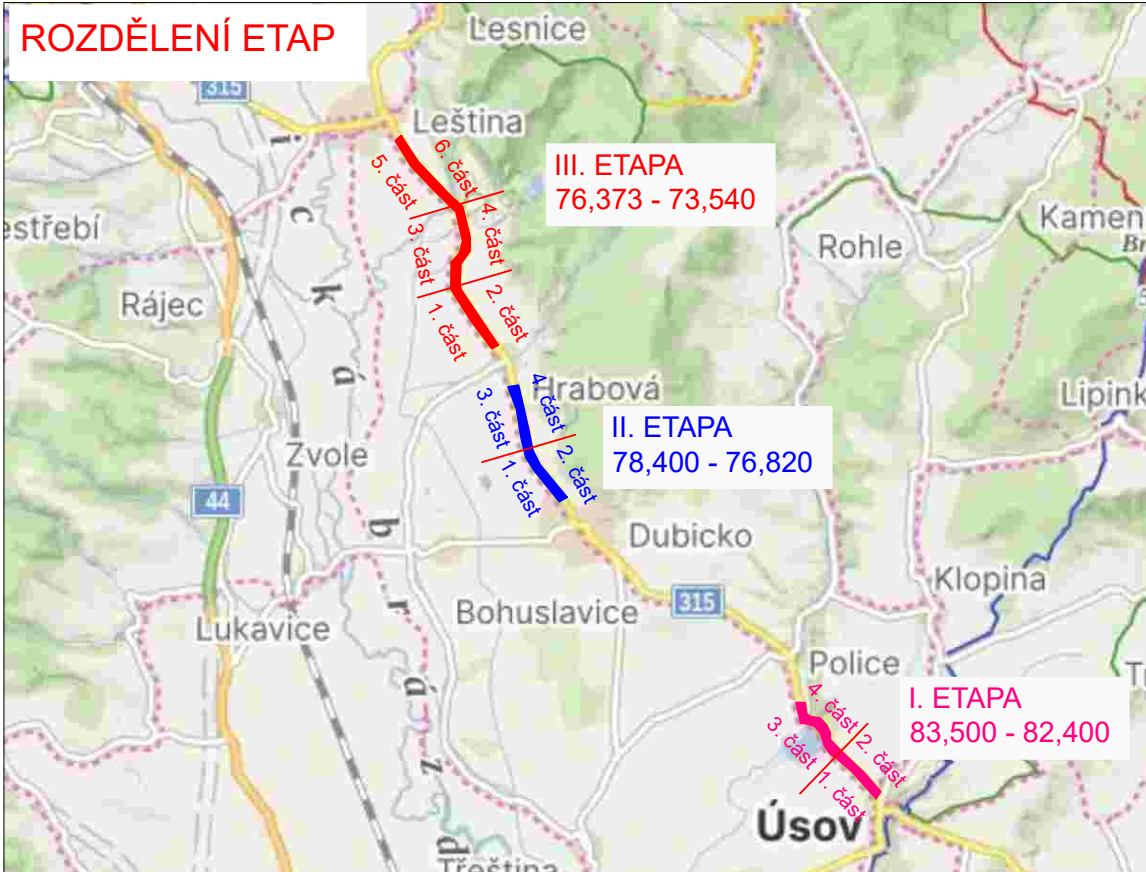


II. ETAPA
- úplná uzavírka úseku km 78,400 - 76,820
Objízdná trasa:
- pro vozidla do 6t:
po sil. III/31541, III/31540 a zpět na sil.
II/315 - obousměrně

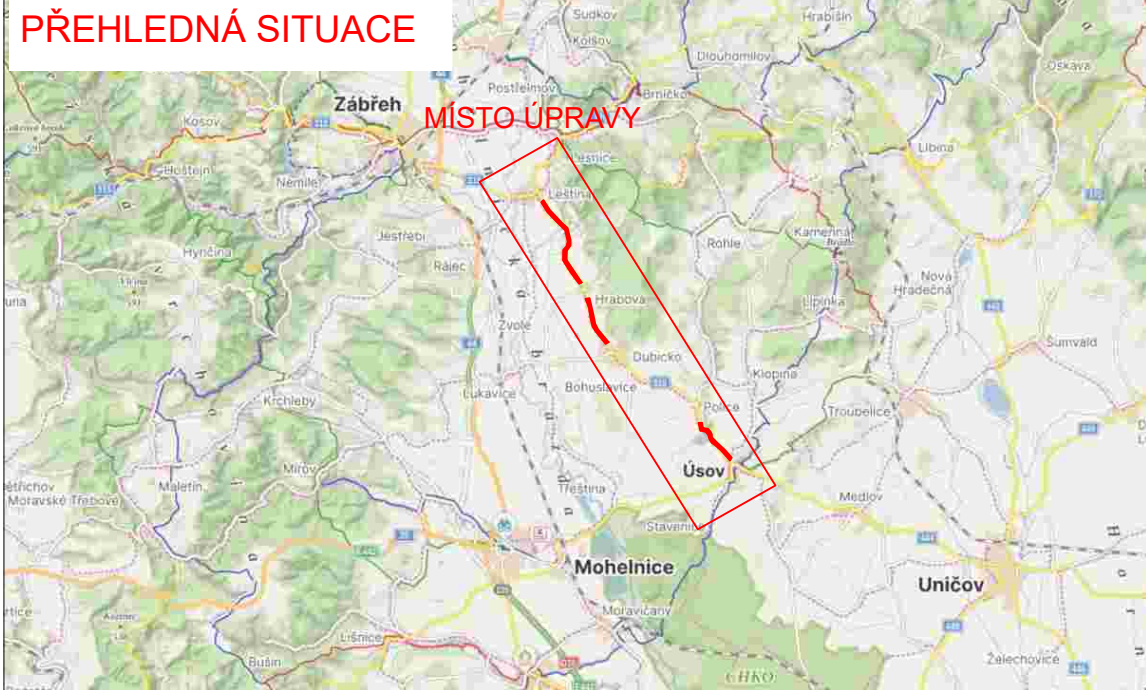

II. ETAPA
- pro vozidla nad 6t:
po sil. III/31541, III/31542, I/44H, I/44 a zpět
na sil. II/315 - obousměrně

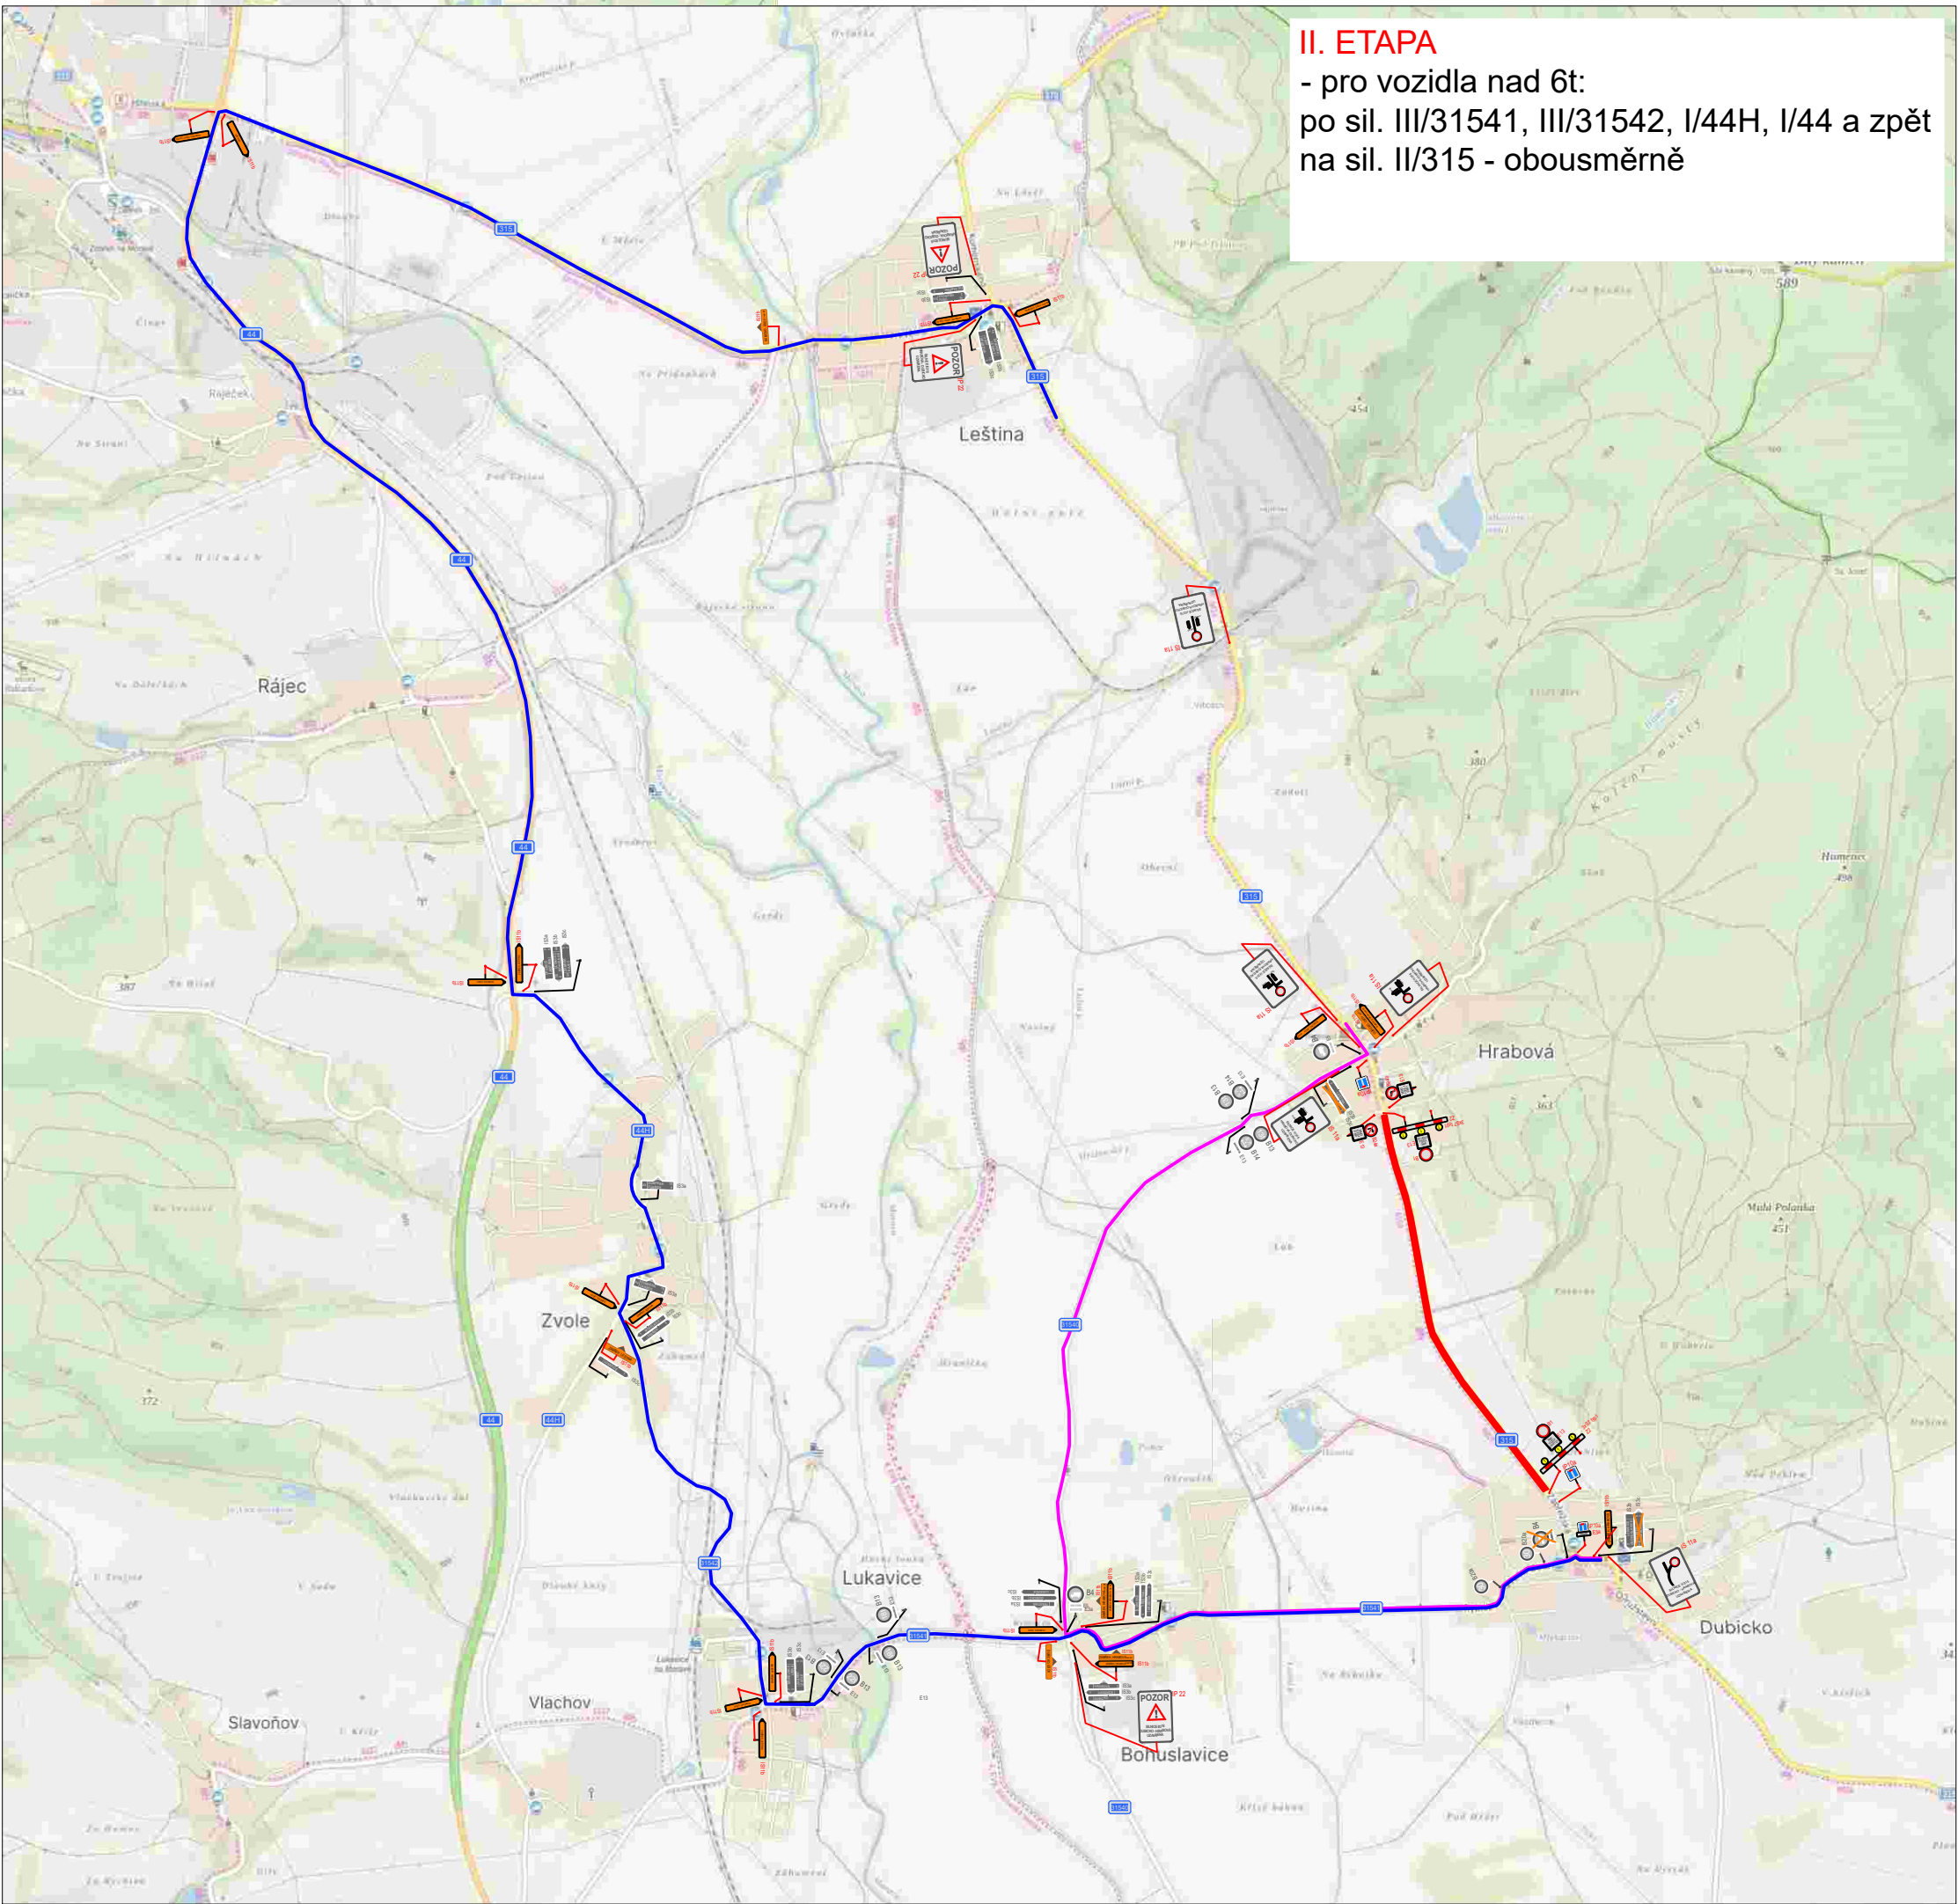

II. ETAPA

ÚPLNÁ UZAVÍRKA SILNICE II/315,
KM STANIČENÍ 78,400 - 76,820

01. 12. 2023 - 04. 12. 2023

LEGENDA:

- pracovní místo - úplná uzavírka
- objízdná trasa pro vozidla do 6 t
- objízdná trasa pro vozidla nad 6 t
- navržené přechodné svítlé dopravní značení
- stávající svítlé dopravní značení
- zrušené stávající svítlé dopravní značení

VYPRACOVALA ING. ANDREA PROKEŠOVÁ	DATUM ŘÍJEN 2023	Č. VÝKRESU 03
NÁZEV AKCE III/315 LEŠTINA - DUBICKO - ÚSOV	 Bratřice 430, 793 03 Bratřice e-mail: info@znacnymorava.cz	
NÁZEV VÝKRESU PROVIZORNÍ DOPRAVNÍ ZNAČENÍ - II. ETAPA		