
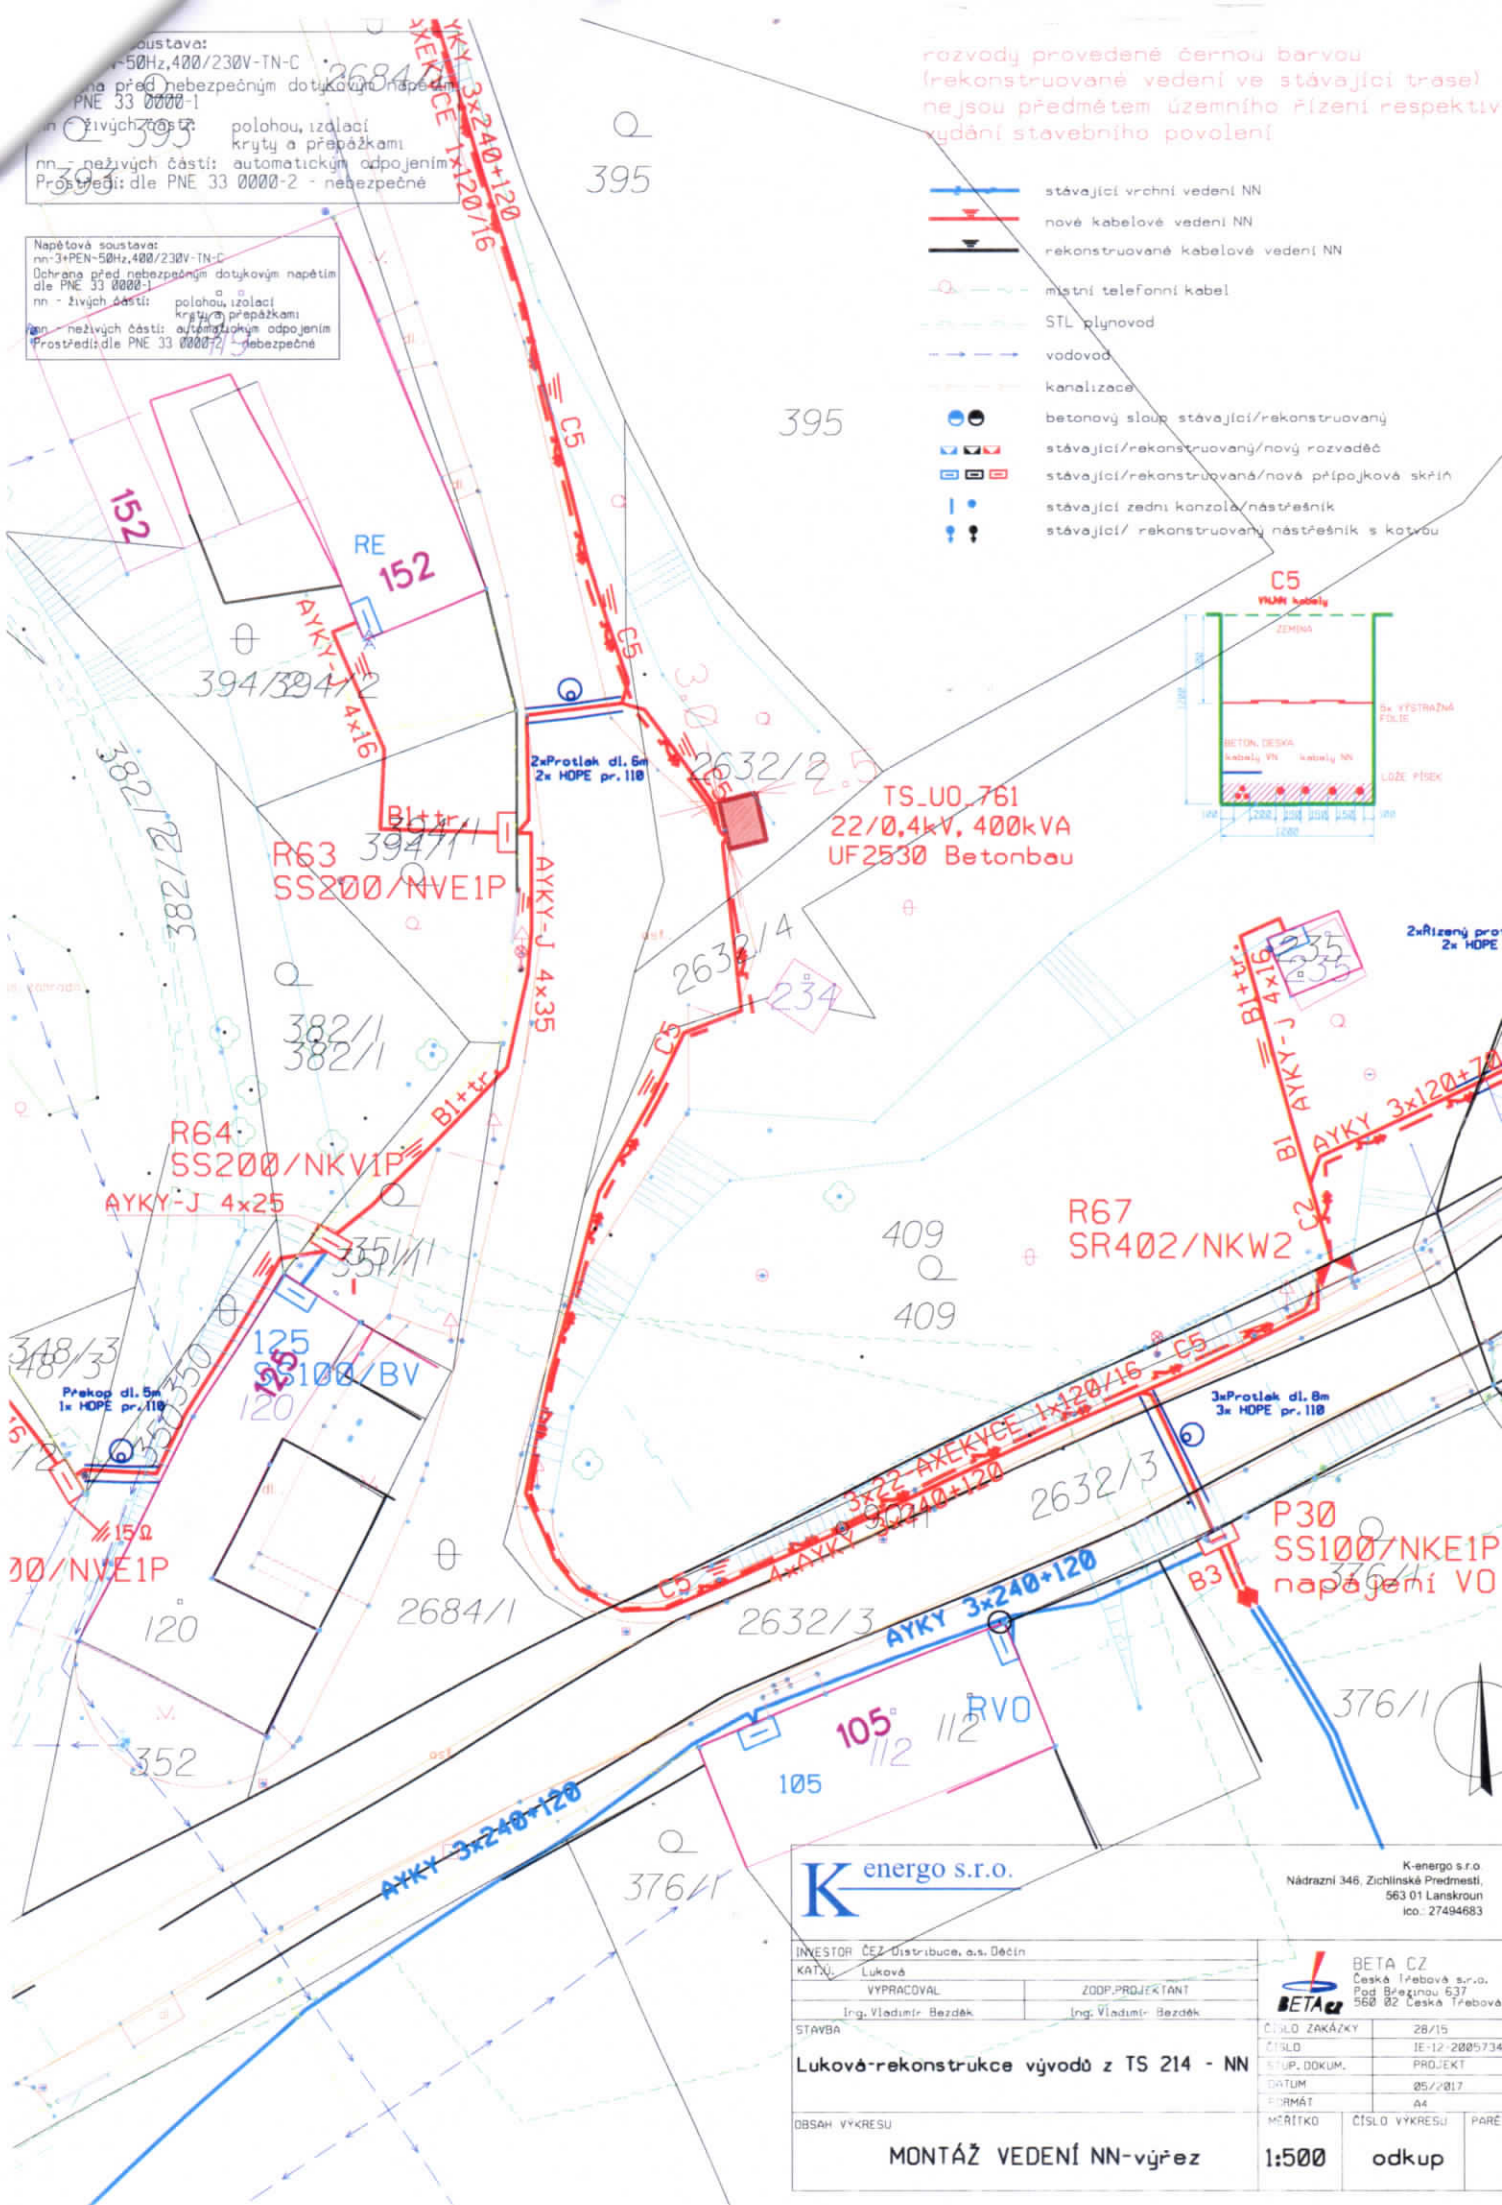


soustava:
 nn-3PEN-50Hz, 400/230V-TN-C
 ochrana před nebezpečným dotykovým napětím
 dle PNE 33 0000-1
 nn - živých částí: polohou, izolací
 krytý a přepážkami
 nn - neživých částí: automatickým odpojením
 Prostor dle PNE 33 0000-2 - nebezpečné

Napěťová soustava:
 nn-3PEN-50Hz, 400/230V-TN-C
 ochrana před nebezpečným dotykovým napětím
 dle PNE 33 0000-1
 nn - živých částí: polohou, izolací
 krytý a přepážkami
 nn - neživých částí: automatickým odpojením
 Prostor dle PNE 33 0000-2 - nebezpečné

rozvody provedené červenou barvou
 (rekonstruované vedení ve stávající trase)
 nejsou předmětem územního řízení respektivně
 vydání stavebního povolení

- stávající vrchní vedení NN
- nové kabelové vedení NN
- rekonstruované kabelové vedení NN
- místní telefonní kabel
- STL plynovod
- vodovod
- kanalizace
- betonový sloup stávající/rekonstruovaný
- stávající/rekonstruovaný/nový rozvaděč
- stávající/rekonstruovaná/nová přípojková skříň
- stávající zední konzola/nástěšník
- stávající/rekonstruovaný nástěšník s kotvou

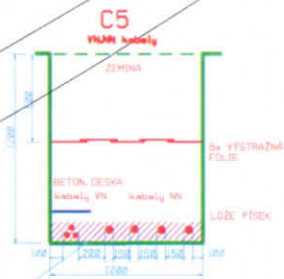

K energo s.r.o.

K-energo s.r.o.
 Česká Třebová
 Nádražní 346, 563 01 Lanškroun
 IČO: 27494683

INVESTOR	ČEZ Distribuce, a.s. Děčín
KATU	Luková
VYPRACOVAL	ZODP.PROJEKTANT
Ing. Vladimír Bezděk	Ing. Vladimír Bezděk
STAVBA	
Luková-rekonstrukce vývodů z TS 214 - NN	
OBSAH VÝKRESU	
MONTÁŽ VEDENÍ NN-výřez	

BETA CZ	
Česká Třebová s.r.o.	
Pod Bráňnou 537	
568 02 Česká Třebová	
ČÍSLO ZAKÁZKY	28/15
ČÍSLO	IE-12-2005734
STUP. DOKUM.	PROJEKT
DATUM	05/2017
FORMÁT	A4
MĚŘÍTKO	ČÍSLO VÝKRESU
1:500	odkup