
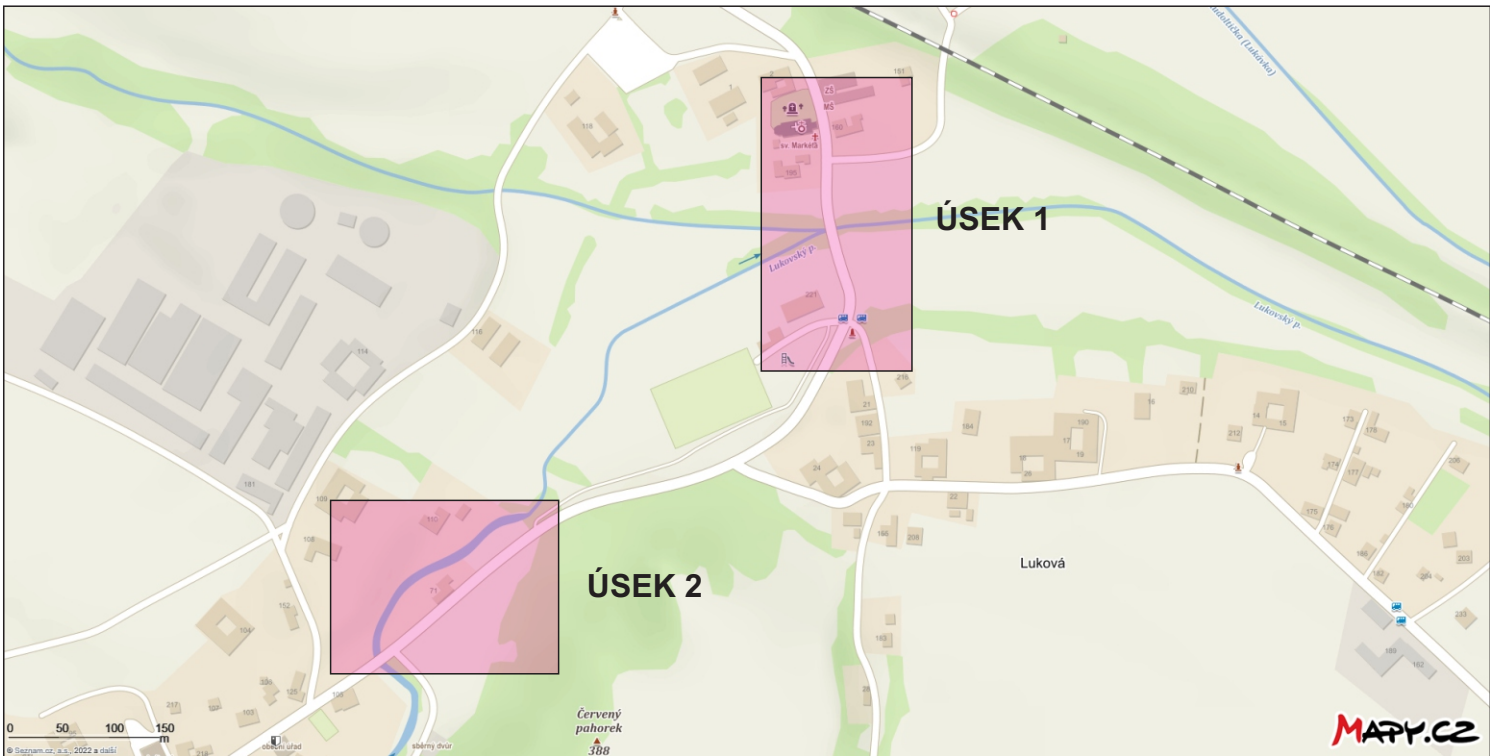
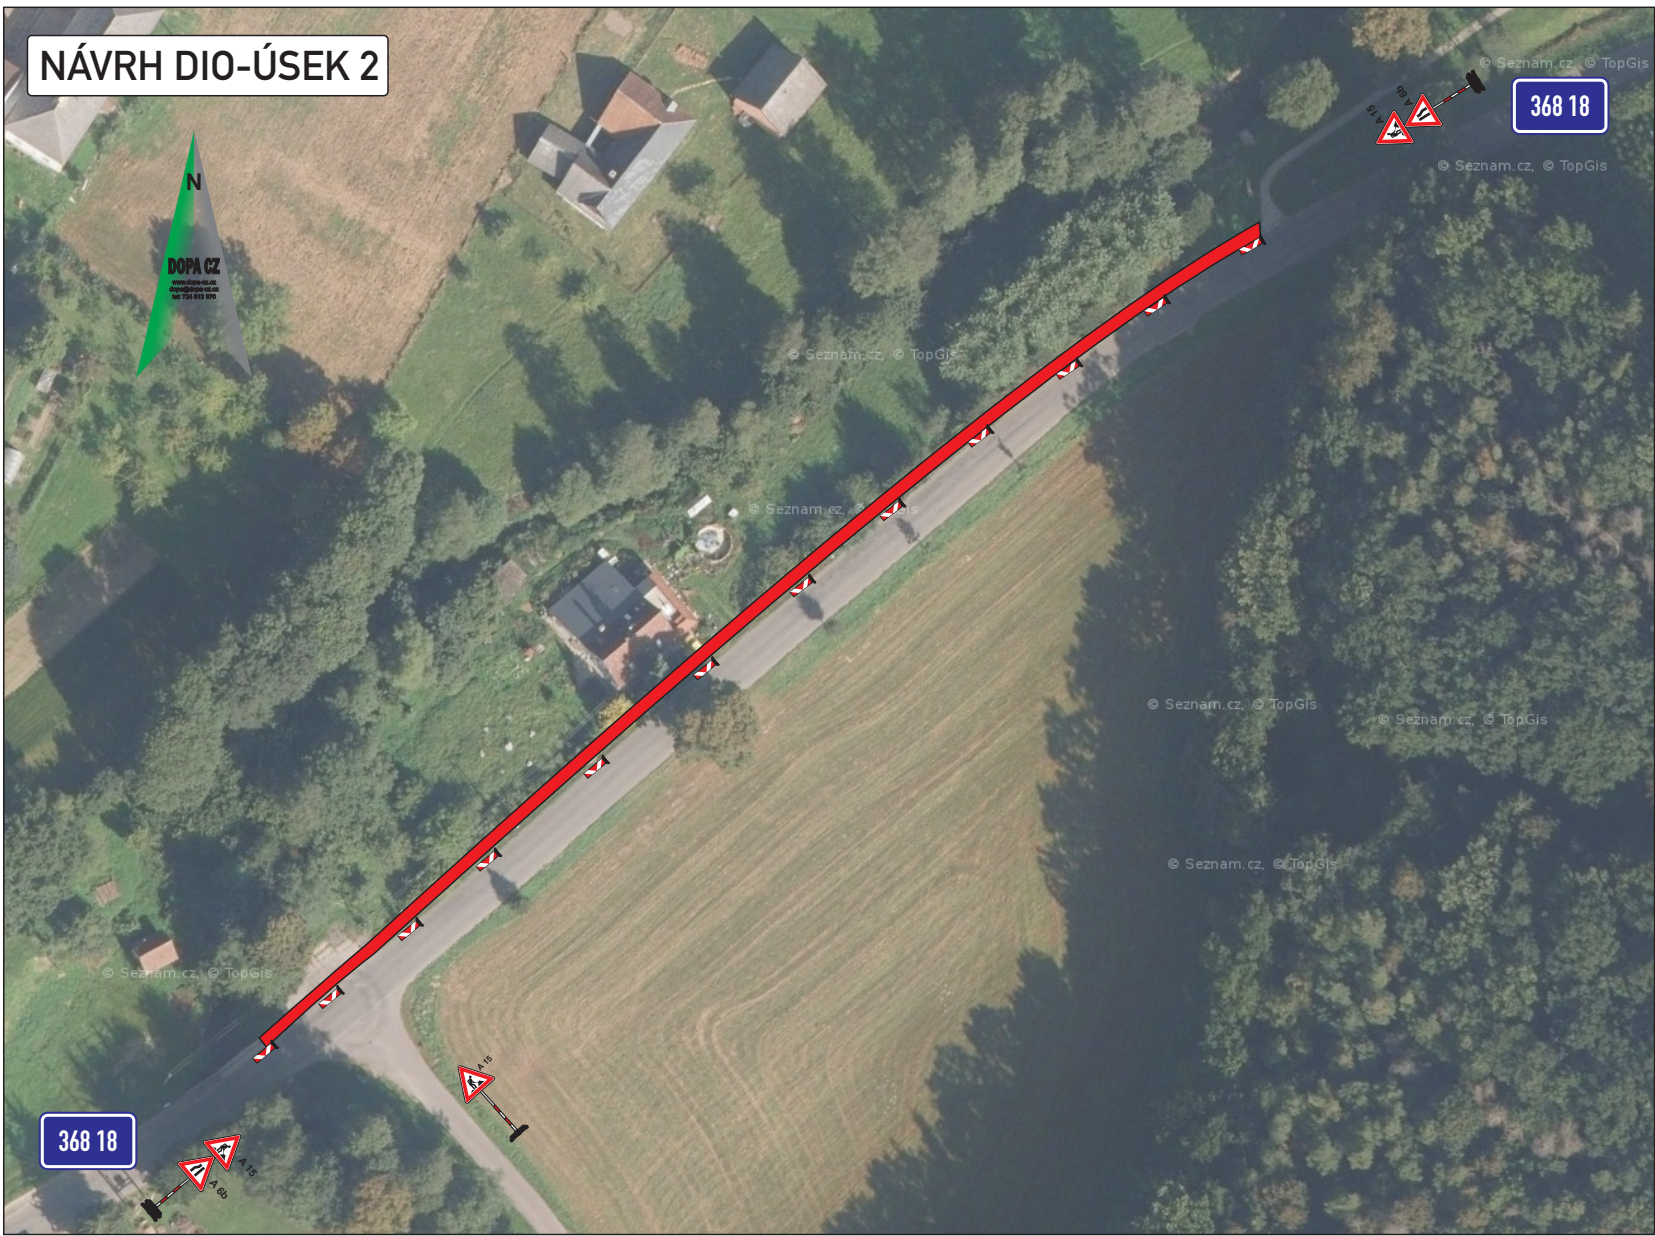


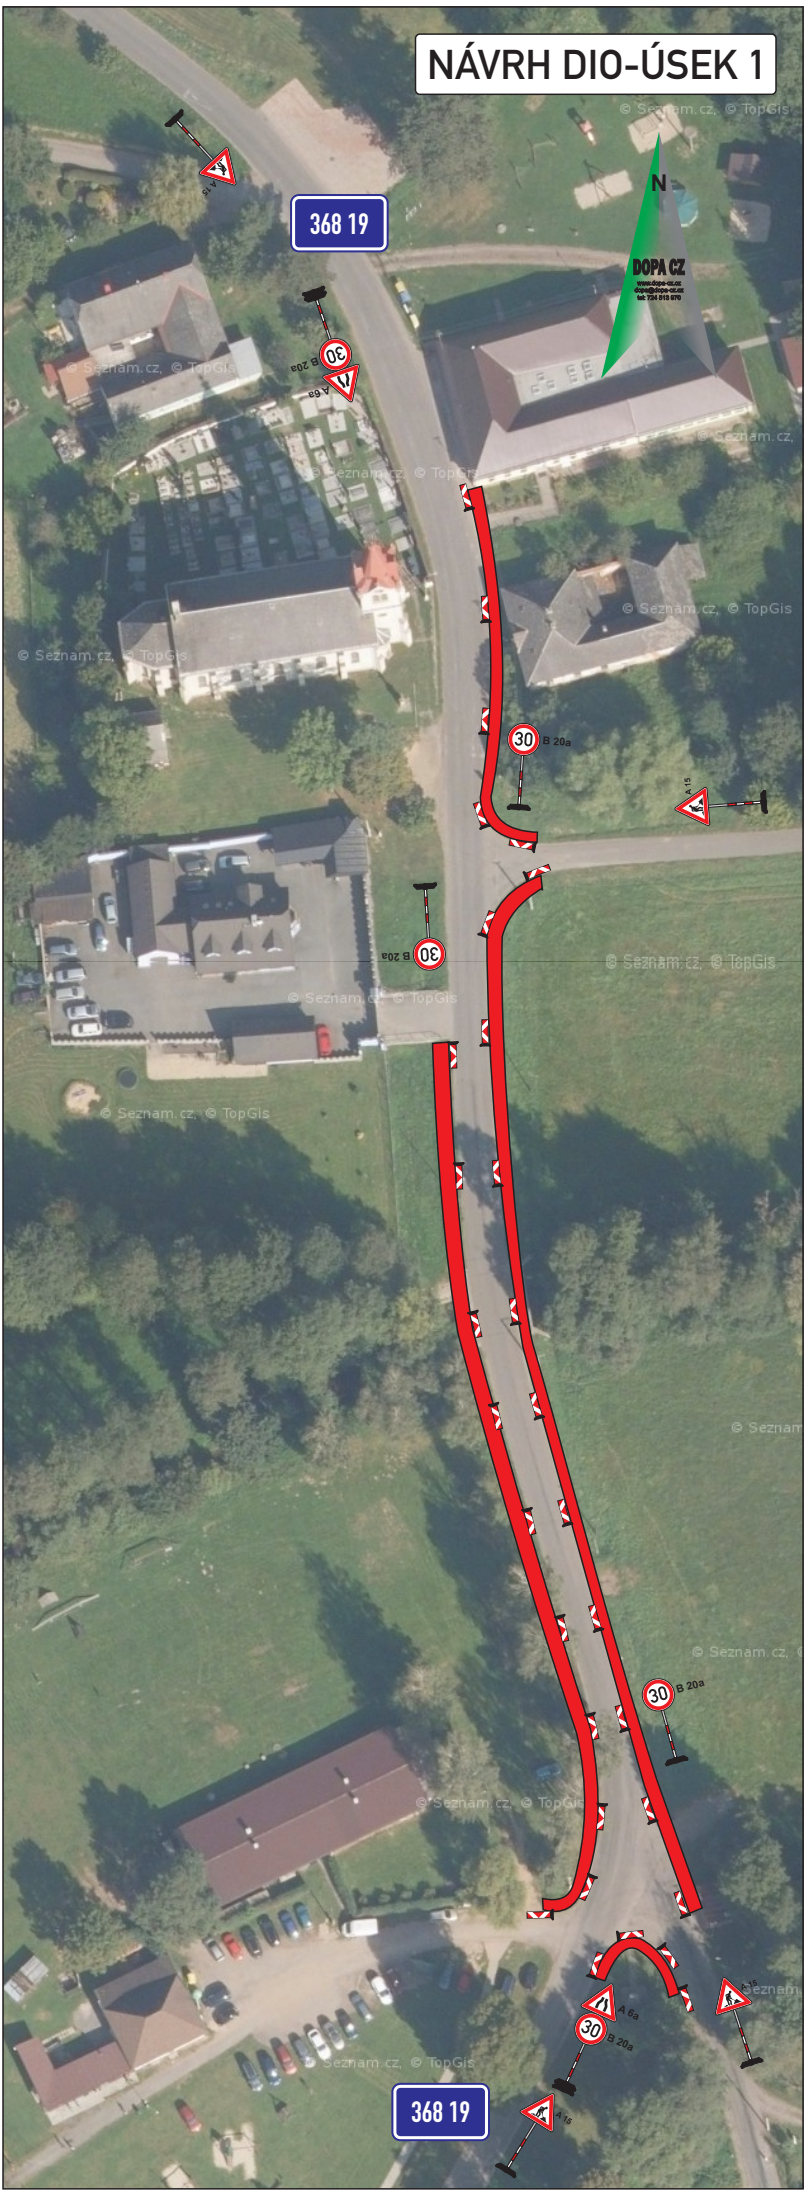

Legenda:

- prostor výstavby chodníku

KRESLIL:	Ing. Martin Žalud			DOPA CZ www.dopa.cz dopa@dopa.cz tel: 724 513 970
ZPRACOVAL:	Ing. Martin Žalud			
TECH. KONTROLA:	Ing. Martin Žalud			
ZODPOV. PROJEKTANT:	Ing. Martin Žalud			
HLAVNÍ PROJEKTANT:	Ing. Martin Žalud			
KRAJ: PARDUBICKÝ	OKRES: ÚSTÍ NAD ORLICÍ	OBEC: LUKOVÁ	STUPĚŇ:	REALIZAČNÍ
INVESTOR: OBEC LUKOVÁ			ZAKÁZKA ČÍSLO:	D 22011
AKCE:	OBEC LUKOVÁ - CHODNÍKY PODÉL SILNICE III/3618, FINÁLNÍ ETAPA		DATUM:	02/2022
OBJEKT: PŘECHODNÉ DOPRAVNÍ ZNAČENÍ			FORMÁT:	A 3
OBSAH:	DOPRAVNÍ OMEZENÍ		ČÍSLO SOUPRAVY:	ČÍSLO PŘÍLOHY:
			A	1