

Příloha č.1

Požadavky na provedení opravy povrchů komunikací na Malé Moravě
--

Požadujeme opravy komunikací, které slouží mimo jiné i pro provoz těžší techniky.

Jedná se o silnice:

č. 1B Podlesí o výměře 720 m² – oprava výtluků, krajnic a prasklin

č. 3C Podlesí o výměře 896 m² – celoplošná oprava komunikace

č. 4C Podlesí o výměře 182 m² – celoplošná oprava komunikace

č. 4C Vojtíškov o výměře 648 m² – oprava výtluků a krajnic


č. 4D Vojtíškov o výměře 4325 m² – výsrava výtluků, zpevnění a rozšíření krajnic

Způsob opravy.


Požadujeme dle jednotlivých slepých položkových rozpočtů:

1. Důkladné vyčištění komunikací
2. Chemické ošetření problematických částí
3. U zpevňování krajnic pokládku lomového kamene a kamene frakce 16/32mm
4. Pokládku asfaltové směsi tryskovou technologií frakce 4/8mm
5. Pokládku asfaltové směsi uzavírací mikrokoberec frakce 2/5mm
6. Zhutnění vibračním válcem

Opravované úseky komunikací č. 3C, 1B a 4C
jsou v mapě označeny silnou červenou čarou

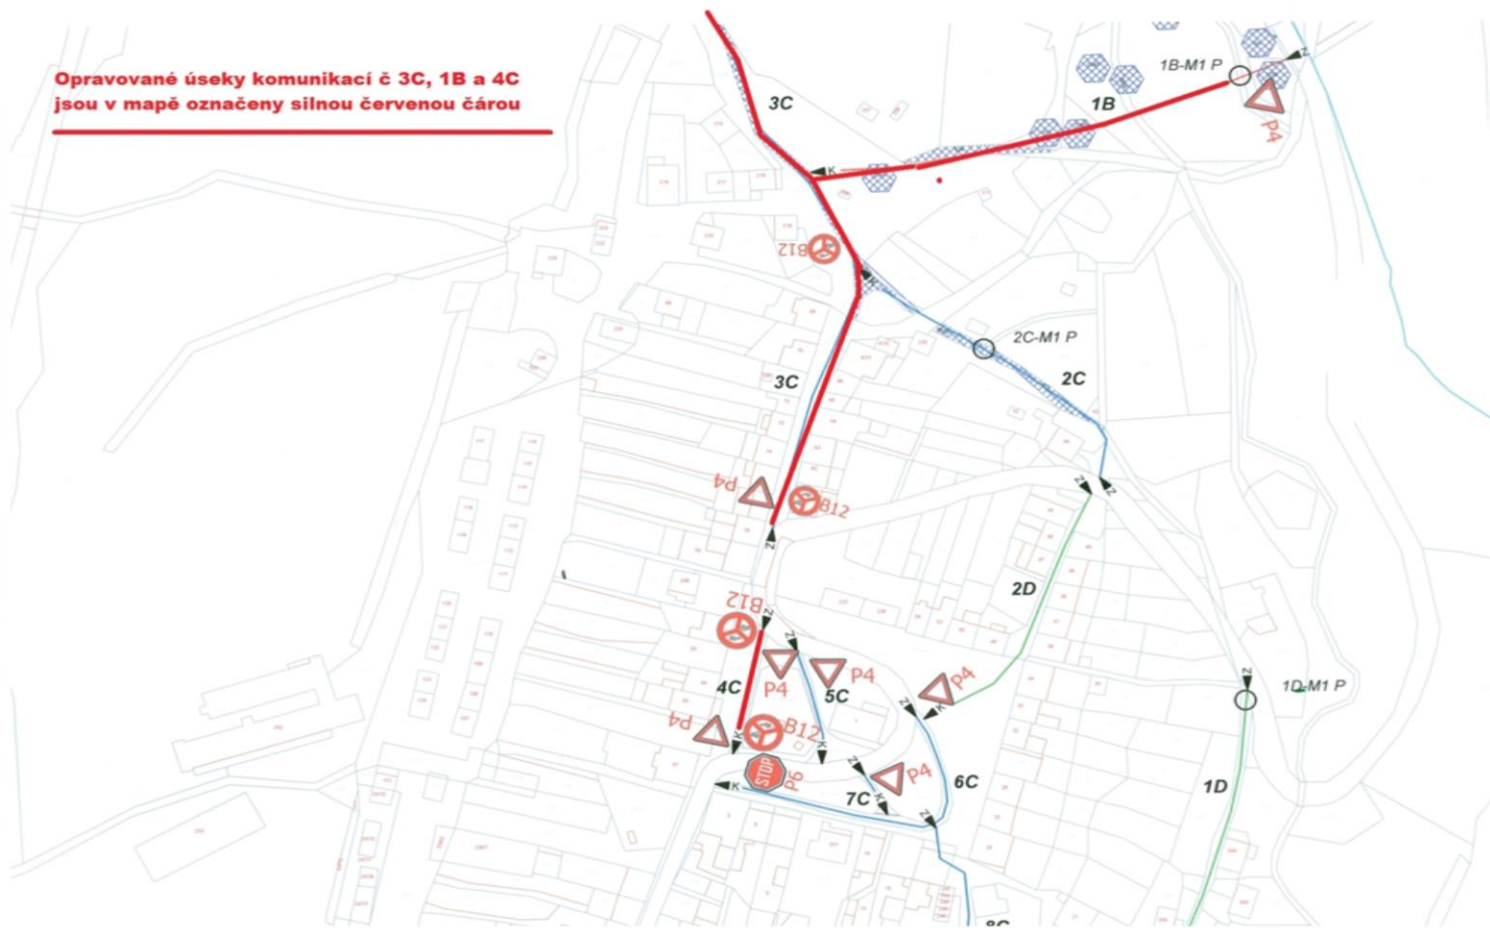

Opravované úseky komunikací č. 4D a 4C
jsou v mapě označeny silnou červenou čarou

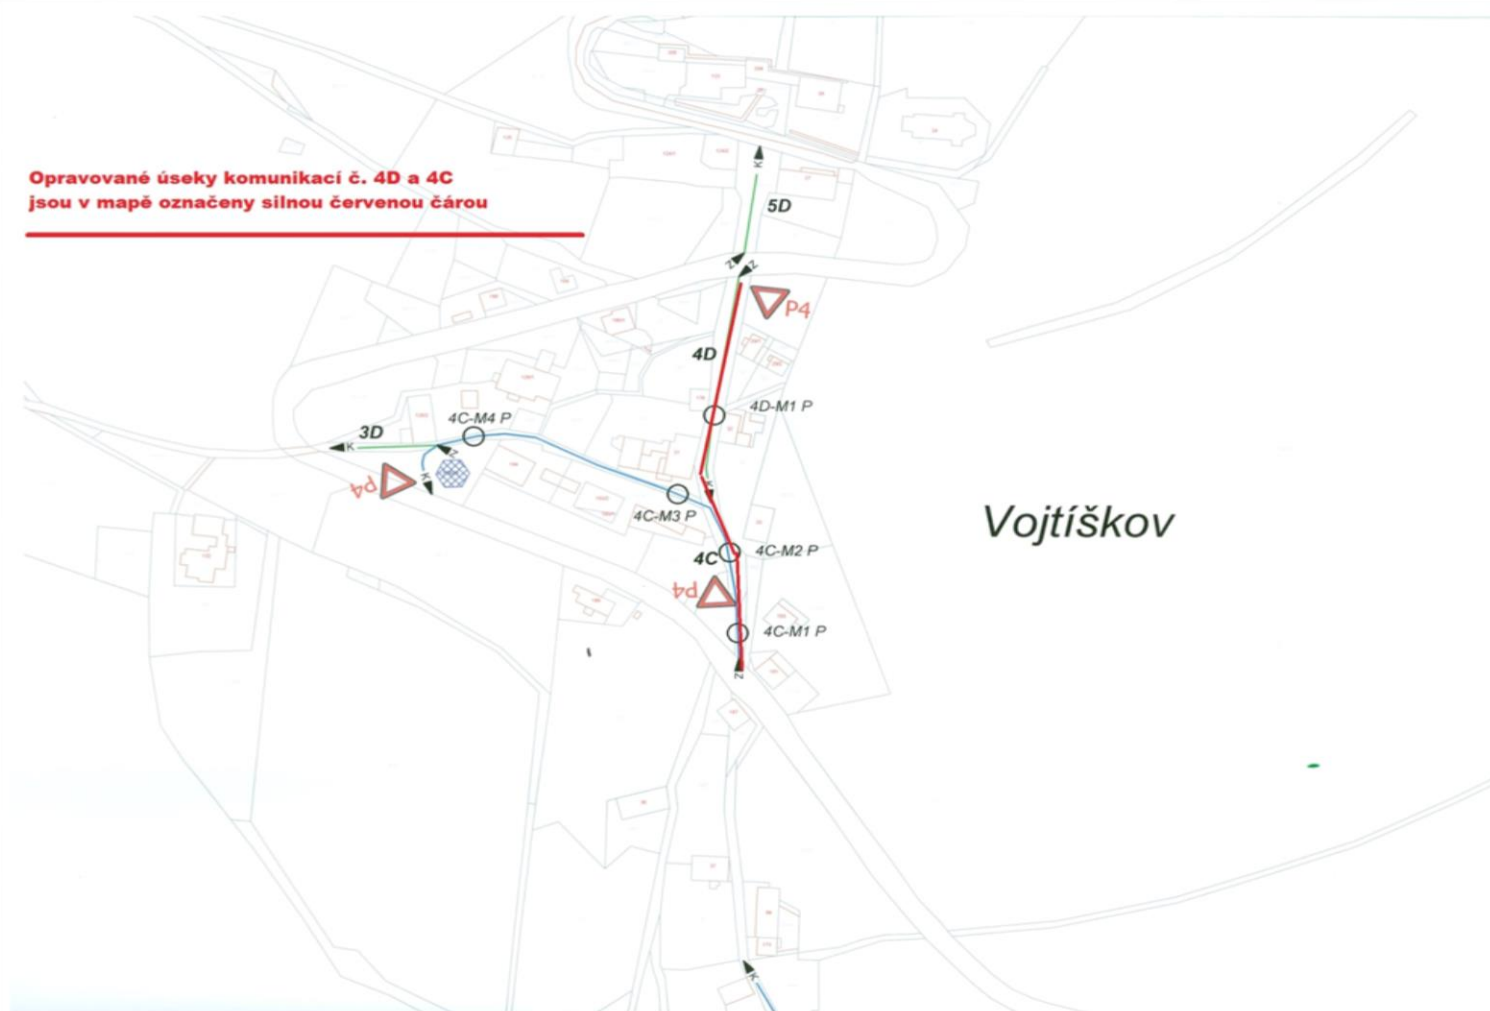

1B Podlesí:



3C Podlesí:



4C Podlesí:



4C Vojtíškov:



4D Vojtíškov:

