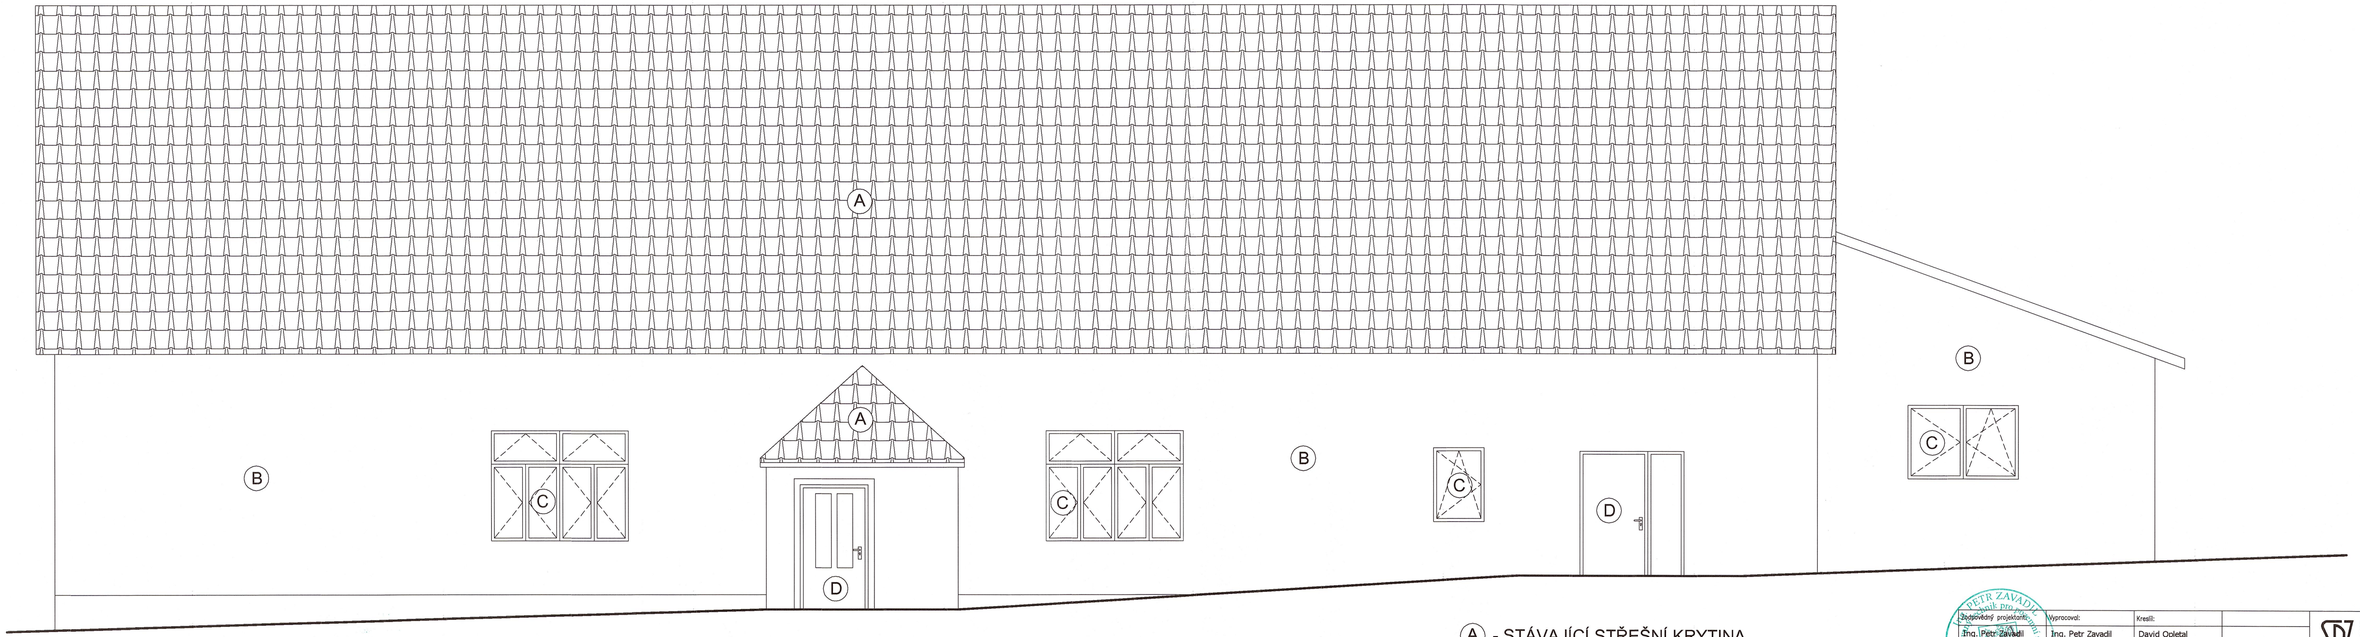

A - STÁVAJÍCÍ STŘEŠNÍ KRYTINA

B - NOVÁ PROBARVENÁ FASÁDNI OMÍTKA

C - NOVÁ PLASTOVÁ OKNA

D - STÁVAJÍCÍ PLASTOVÉ DVEŘE (VYHOVUJÍCÍ)

2

Zodpovědný projektant: Ing. Petr Zavadil	Vypracoval: Ing. Petr Zavadil	Kreslil: David Opletal	SPZ DESIGN, s.r.o. Štěrbenská 73/8 779 00 Olomouc - Týneček IČ: 279 31 153 telefon: 585 150 411 e-mail: spz.design@seznam.cz web: www.spzdesign.cz
Kraj: Olomoucký	Místo: Malá Morava č.p. 86, 7833 Hanušovice		
Investor: Obec Malá Morava, Vysoký Potok 2 , 78833 Hanušovice			Účel projektu: SP
Název stavby: ZATEPLENÍ KULTURNÍHO DOMU V MALÉ MORAVĚ			Datum: 04/2014
			Číslo archivní/zakázky: 78/14 - S
			Verze tisku: v1.00
			Formát výkresu: 4 x A4
Obsah výkresu: POHLED OD JIHU - STÁVAJÍCÍ STAV			Měřítko: 1:50 / Číslo výkresu: D.1.1.2-10