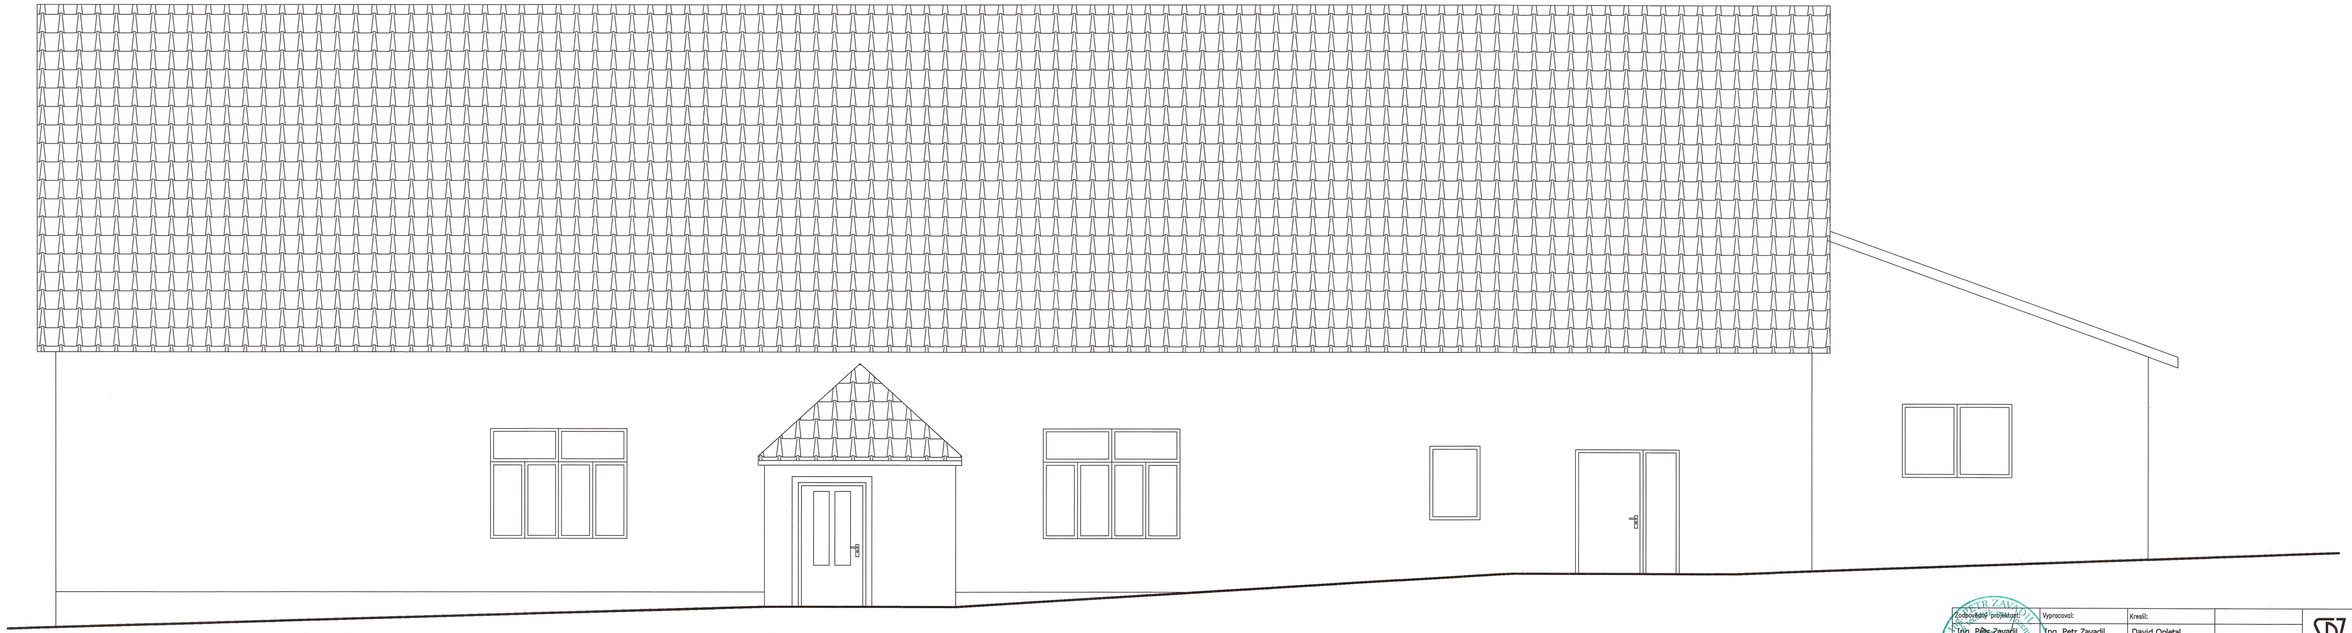

2

Zodpovědný projektant: Ing. Petr Zavadil	Vypracoval: Ing. Petr Zavadil	Kreslil: David Opletal	
Kraj: Olomoucký	Místo: Malá Morava č.p. 86, 7833 Hanušovice		
Investor: Obec Malá Morava, Vysoký Potok 2 , 78833 Hanušovice			
Název stavby: ZATEPLENÍ KULTURNÍHO DOMU V MALÉ MORAVĚ			
Obsah výkresu: POHLED OD JIHU - STÁVAJÍCÍ STAV			

SPZ DESIGN
SPZ DESIGN, s.r.o.
Šternberská 738
779 00 Olomouc - Týneček
IČ: 278 91 132
telefon: 585 150 411
e-mail: spz.design@seznam.cz
web: www.spzdesign.cz

Účel projektu:	SP
Datum:	04/2014
Číslo archivní/zakázky:	78/14 - S
Verze tisku:	v1.00
Formát výkresu:	4 x A4
Měřítko: 1:50	Číslo výkresu: D.1.1.2-04