


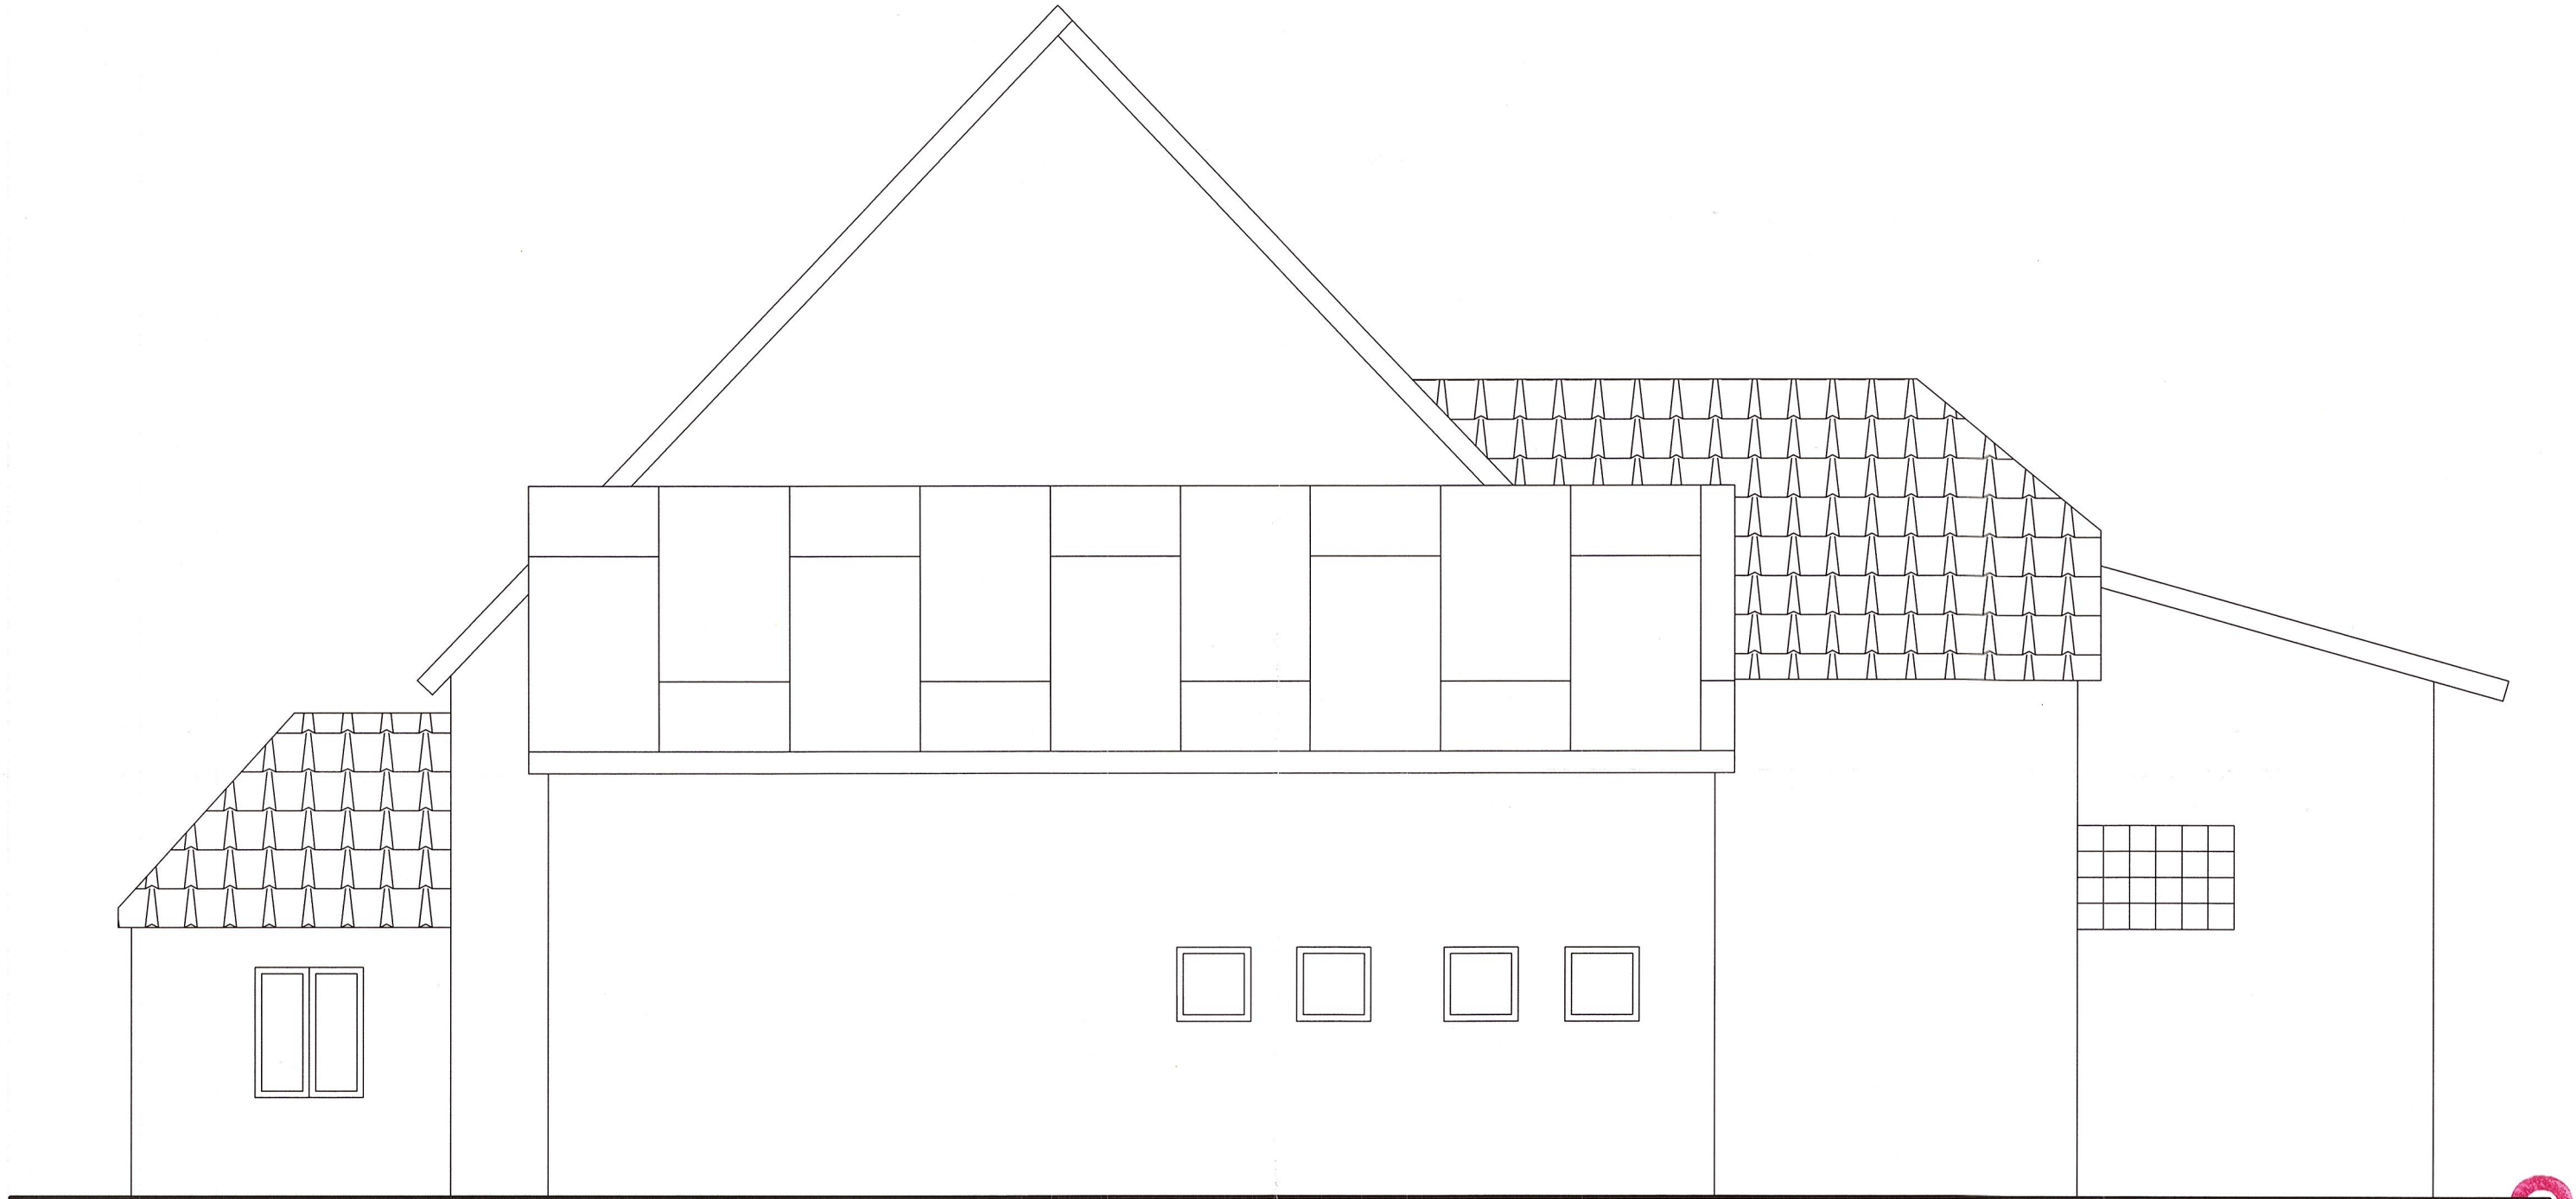

2

Zodpovědný projektant:		Vypracoval:	Kreslil:	SPZ DESIGN SPZ DESIGN, s.r.o. Štemberská 73/8 779 00 Olomouc - Týnec IČ: 278 31 132 telefon: 585 150 411 e-mail: spz.design@seznam.cz web: www.spzdesign.cz	
Ing. Petr Zavadil		Ing. Petr Zavadil	David Opletal		
Kraj: Olomoucký		Místo: Malá Morava č.p. 86, 7833 Hanušovice			
Investor: Obec Malá Morava, Vysoký Potok 2 , 78833 Hanušovice				Účel projektu:	SP
Název stavby: 1203 ZATEPLENÍ KULTURNÍHO DOMU V MALÉ MORAVĚ				Datum:	04/2014
				Číslo archivní/zakázky:	78/14 - S
				Verze tisku:	v1.00
				Formát výkresu:	2 x A4
Obsah výkresu: POHLED OD VÝCHODU - STÁVAJÍCÍ STAV				Měřítko: 1:50	Číslo výkresu: D.1.1.2-05