


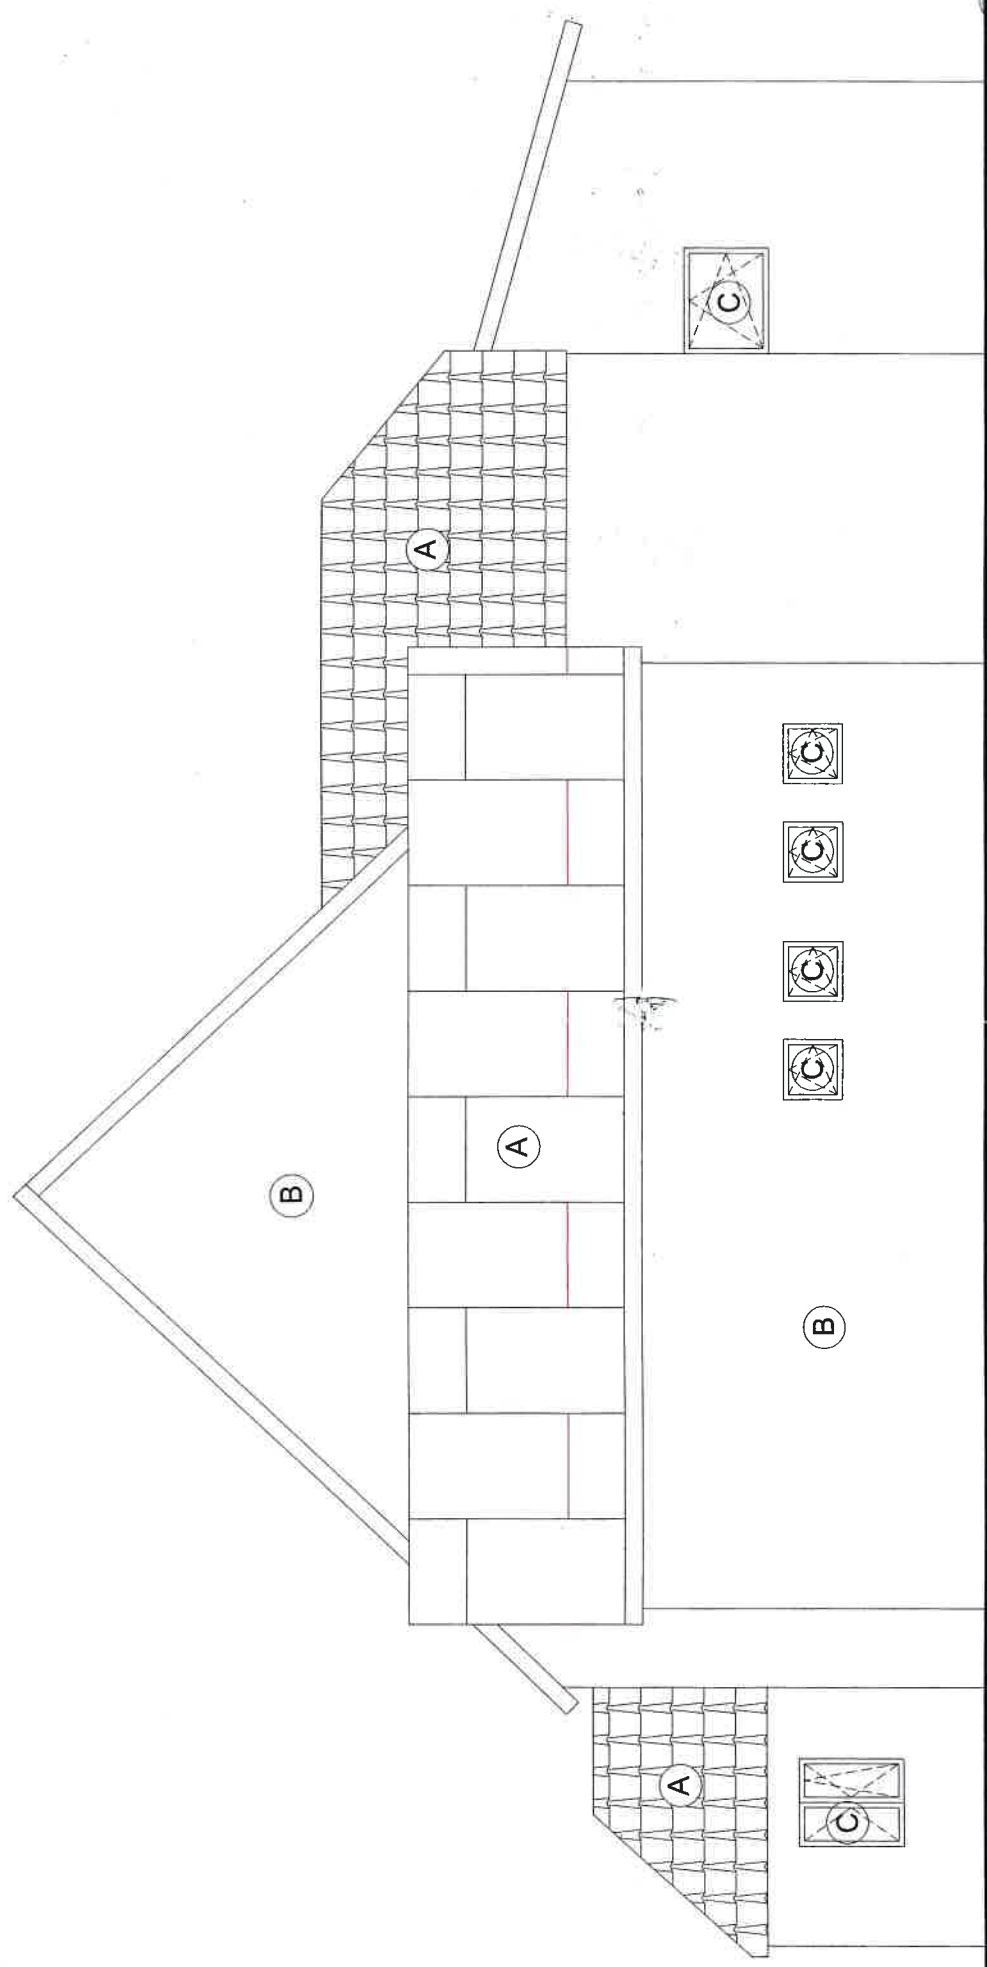

- A - STÁVAJÍCÍ STŘEŠNÍ KRYTINA
- B - NOVÁ PROBARVENÁ FASÁDNÍ OMÍTKA
- C - NOVÁ PLASTOVÁ OKNA

SPZ DESIGN s.r.o. Smetanová 1738 779 00 Olomouc - Týnec IČ: 274 51 156 e-mail: info@spzdesign.cz web: www.spzdesign.cz		Zodpovědný projektant: Ing. Petr Zavadil		Vypracoval: Ing. Petr Zavadil	Kreslil: David Opletal
Město: Malá Morava č.p. 86, 78333 Hanušovice		Kraj: Olomoucký		Objekt: Obec Malá Morava, Vysoký Potok 2, 78333 Hanušovice	
Název stavby:		ZATEPLENÍ KULTURNÍHO DOMU V MALÉ MORAVĚ		Ocel projekt: SP	
Datum:		04/2014		Číslo archivu/zadávk:	
Verze kres:		78/14 - S		Verze kres:	
Formát výkresu:		V1.00		Formát výkresu:	
Měřítko:		2 x A4		Číslo výkresu:	
1:50		POHLED OD VÝCHODU - NOVÝ STAV		D.1.1.2-11	