


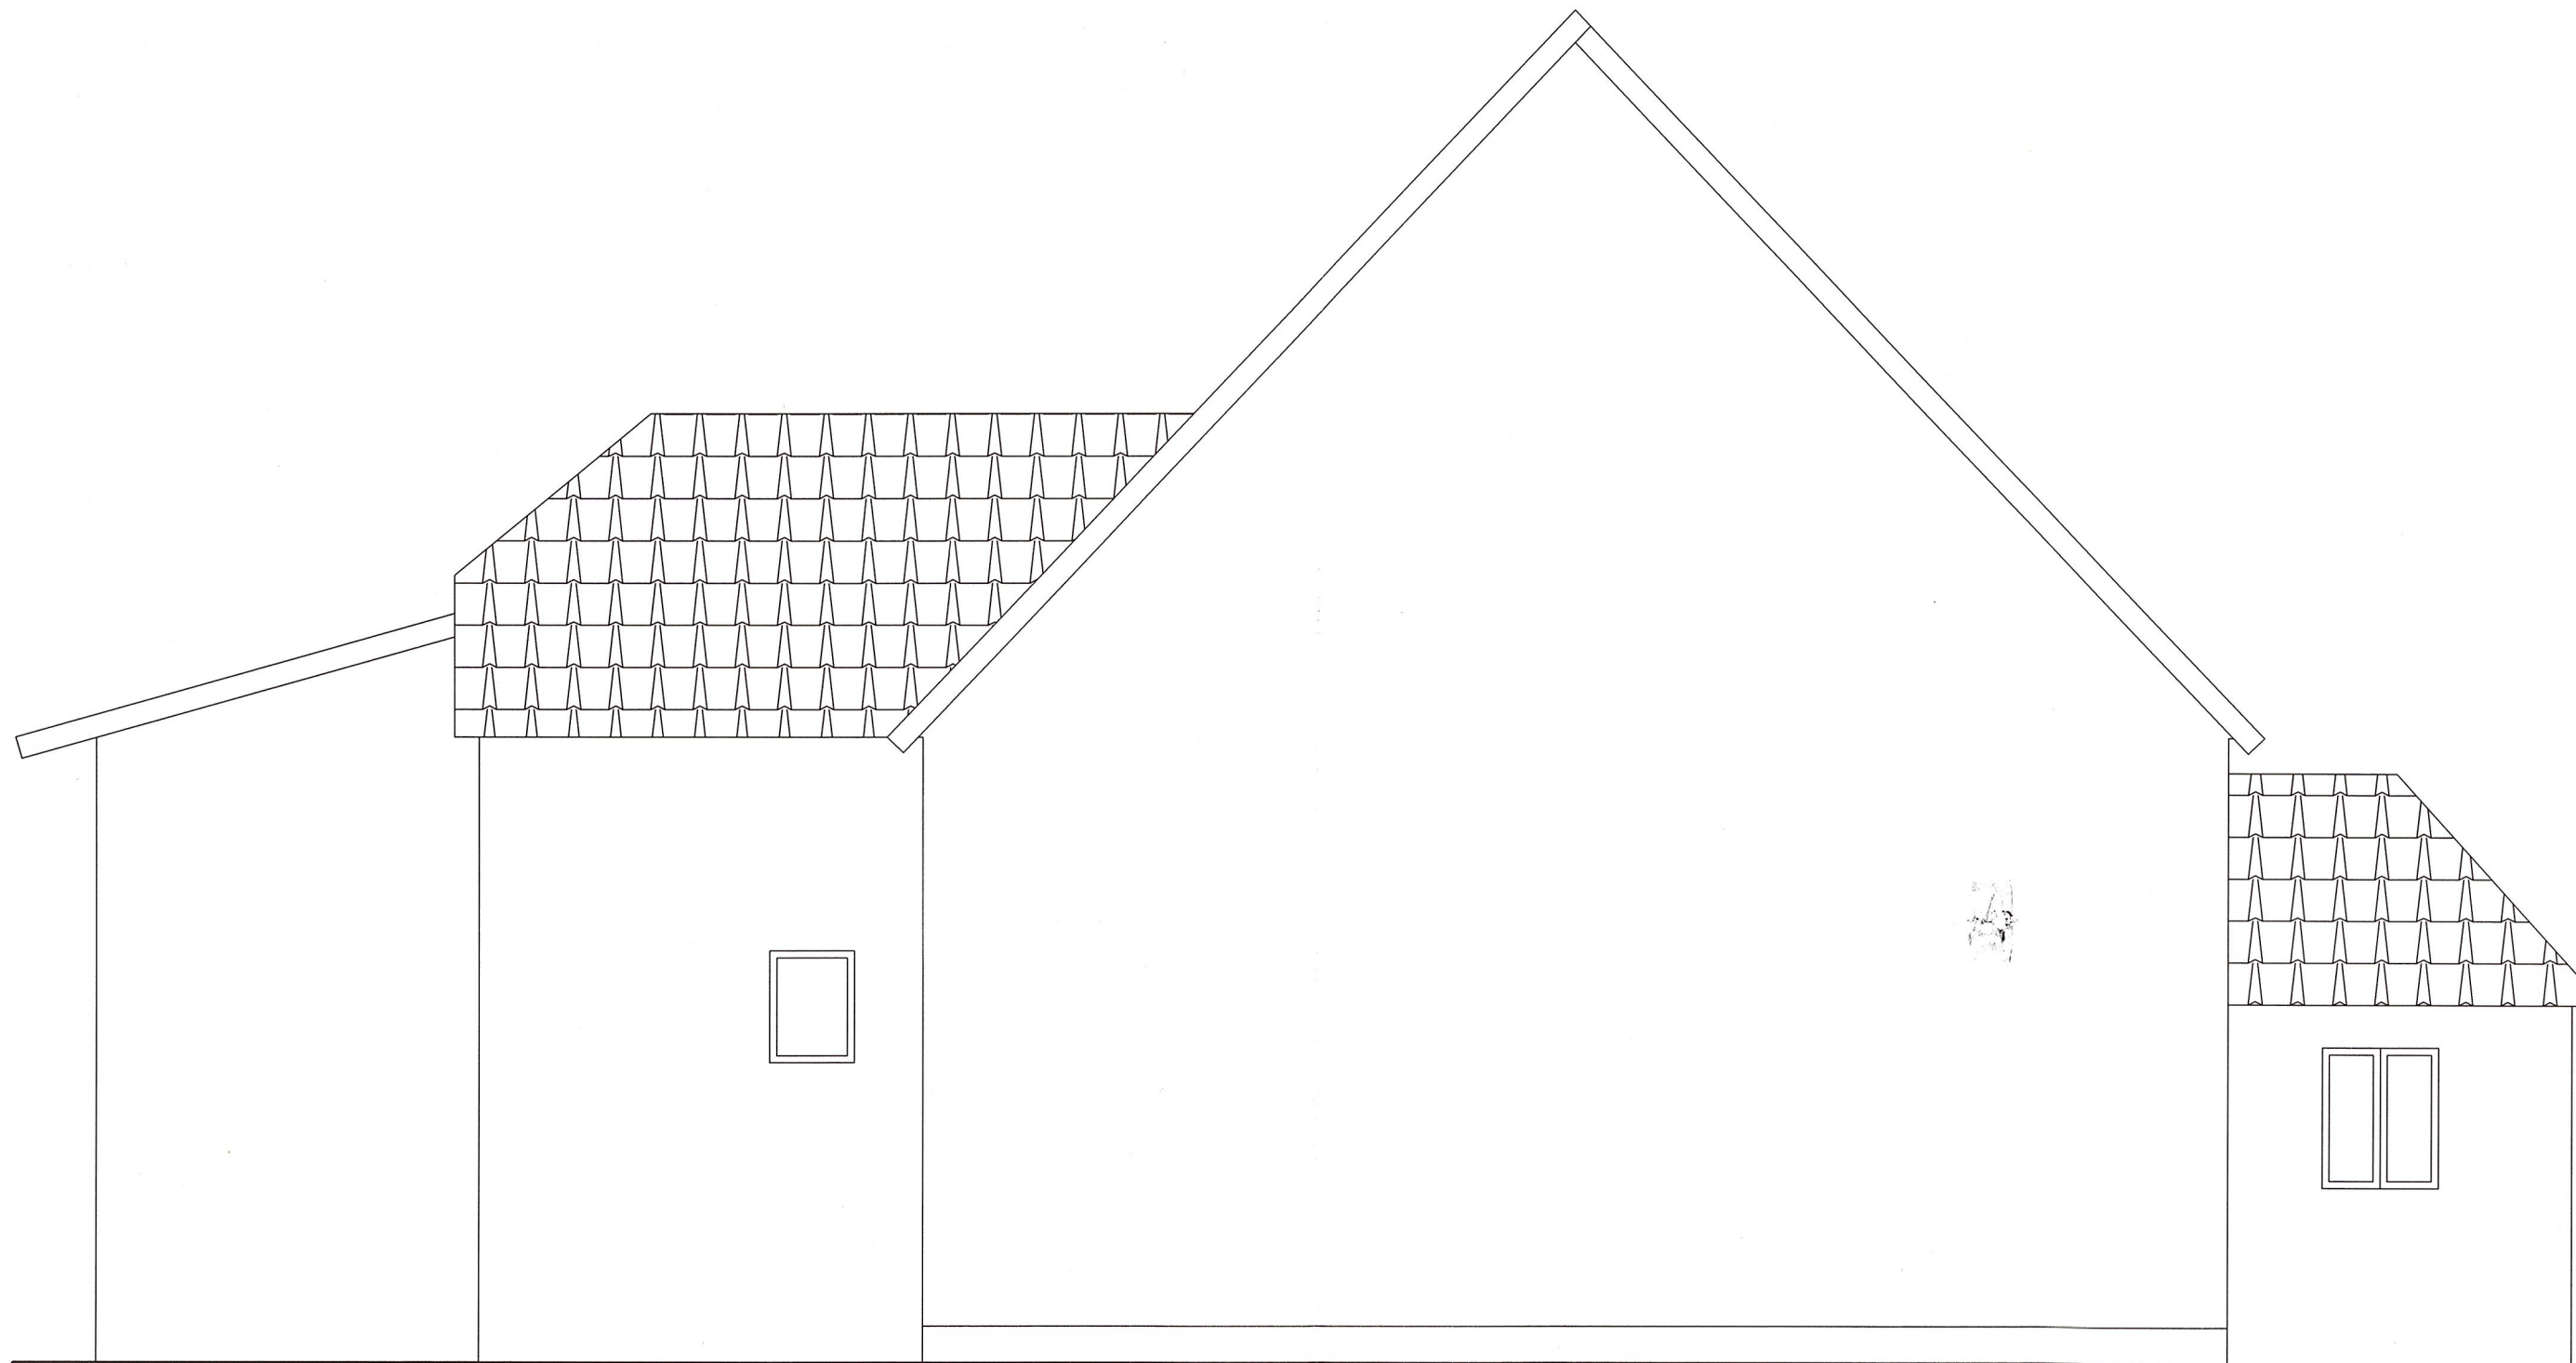

2

Zodpovědný projektant:		Vypracoval:		Kreslil:	
Ing. Petr Zavadil		Ing. Petr Zavadil		David Opletal	
Kraj: Olomoucký		Místo: Malá Morava č.p. 86, 78833 Hanušovice			
Investor: Obec Malá Morava, Vysoký Potok 2 , 78833 Hanušovice					
Název stavby: ZATEPLENÍ KULTURNÍHO DOMU V MALÉ MORAVĚ					
Obsah výkresu: POHLED OD ZÁPADU - STÁVAJÍCÍ STAV					
Účel projektu:				SP	
Datum:				04/2014	
Číslo archivní/zakázky:				78/14 - S	
Verze tisku:				v1.00	
Formát výkresu:				2 x A4	
Měřítko: 1:50				Číslo výkresu: D.1.1.2-06	

SPZ DESIGN, s.r.o.
Šternberská 73/8
779 00 Olomouc - Týnec
IČ: 278 31 132
telefon: 585 150 411
e-mail: spz.design@seznam.cz
web: www.spzdesign.cz