


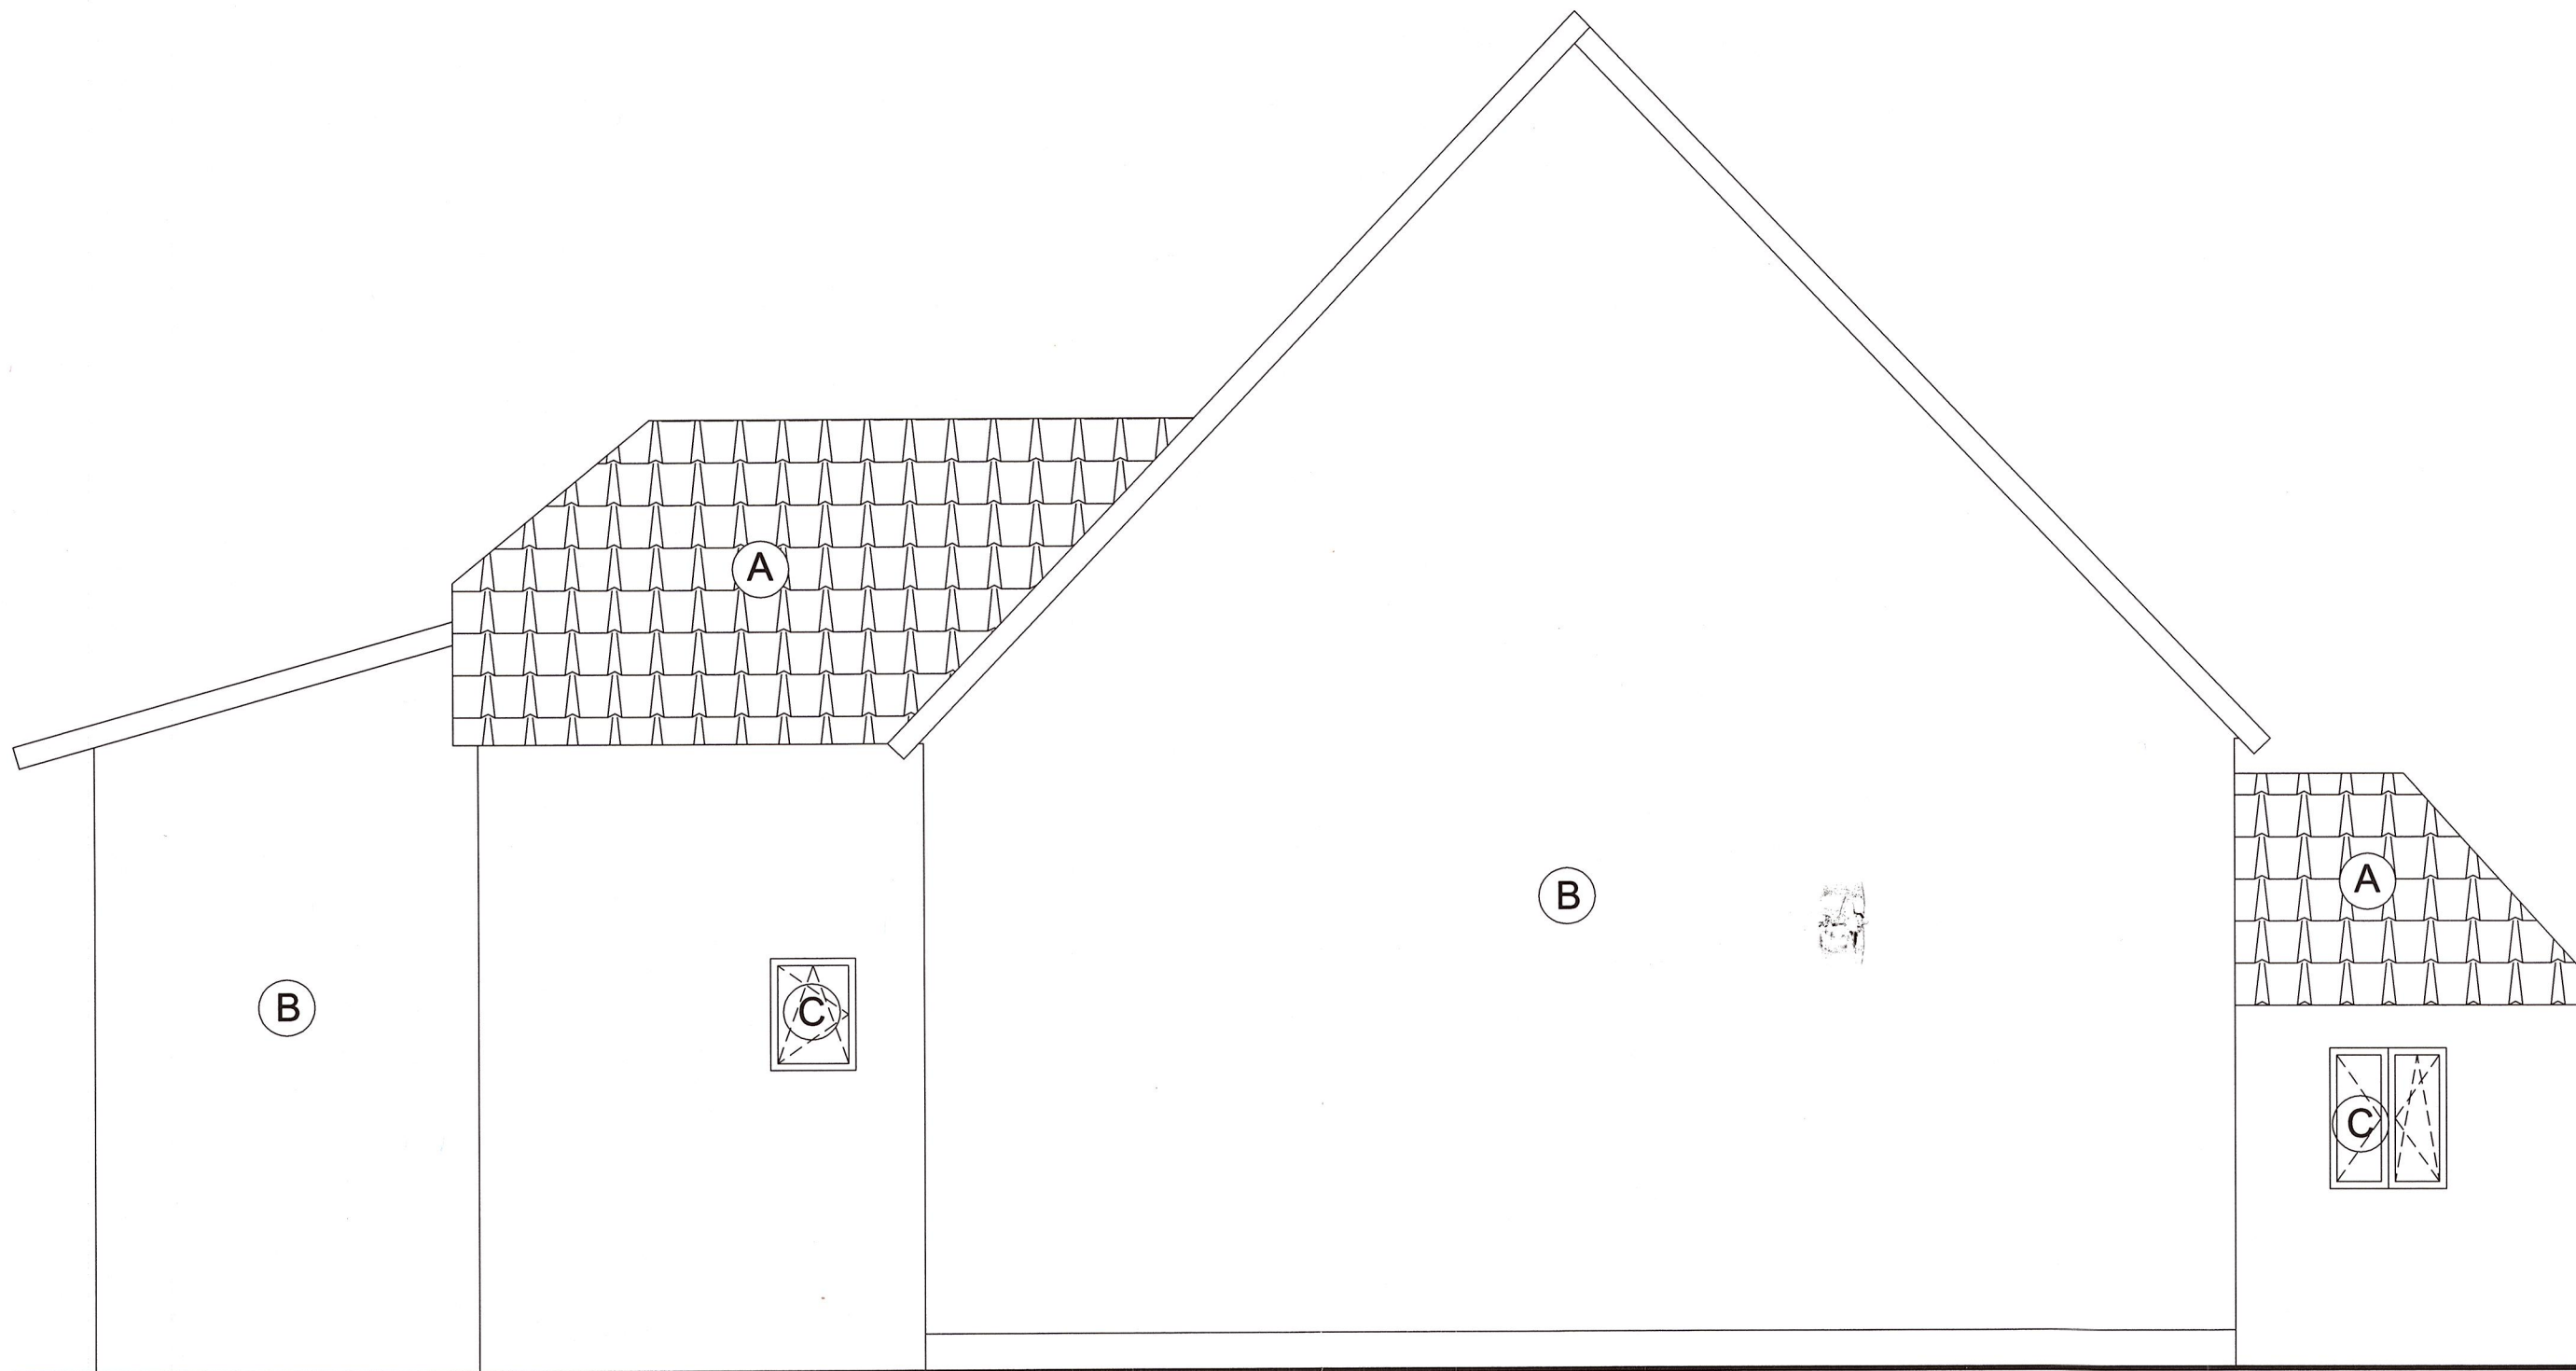

- Ⓐ - STÁVAJÍCÍ STŘEŠNÍ KRYTINA
Ⓑ - NOVÁ PROBARVENÁ FASÁDNI OMÍTKA
Ⓒ - NOVÁ PLASTOVÁ OKNA



Zodpovědný projektant:	Vypracoval:	Kreslil:	 SPZ DESIGN, s.r.o. Štamberkova 73/8 779 00 Olomouc - Týnec IČ: 278 31 132 telefon: 585 150 411 e-mail: spz.design@seznam.cz web: www.spzdesign.cz	
Ing. Petr Zavadil	Ing. Petr Zavadil	David Opletal		
Kraj: Olomoucký	Místo: Malá Morava č.p. 86, 7833 Hanušovice			
Investor:	Obec Malá Morava, Vysoký Potok 2 , 78833 Hanušovice		Účel projektu:	SP
Název stavby:	ZATEPLENÍ KULTURNÍHO DOMU V MALÉ MORAVĚ		Datum:	04/2014
Obsah výkresu:	POHLED OD ZÁPADU - NOVÝ STAV		Číslo archivní/zakázky:	78/14 - S
			Verze tisku:	v1.00
			Formát výkresu:	2 x A4
			Měřítko:	1:50
			Číslo výkresu:	D.1.1.2-12