



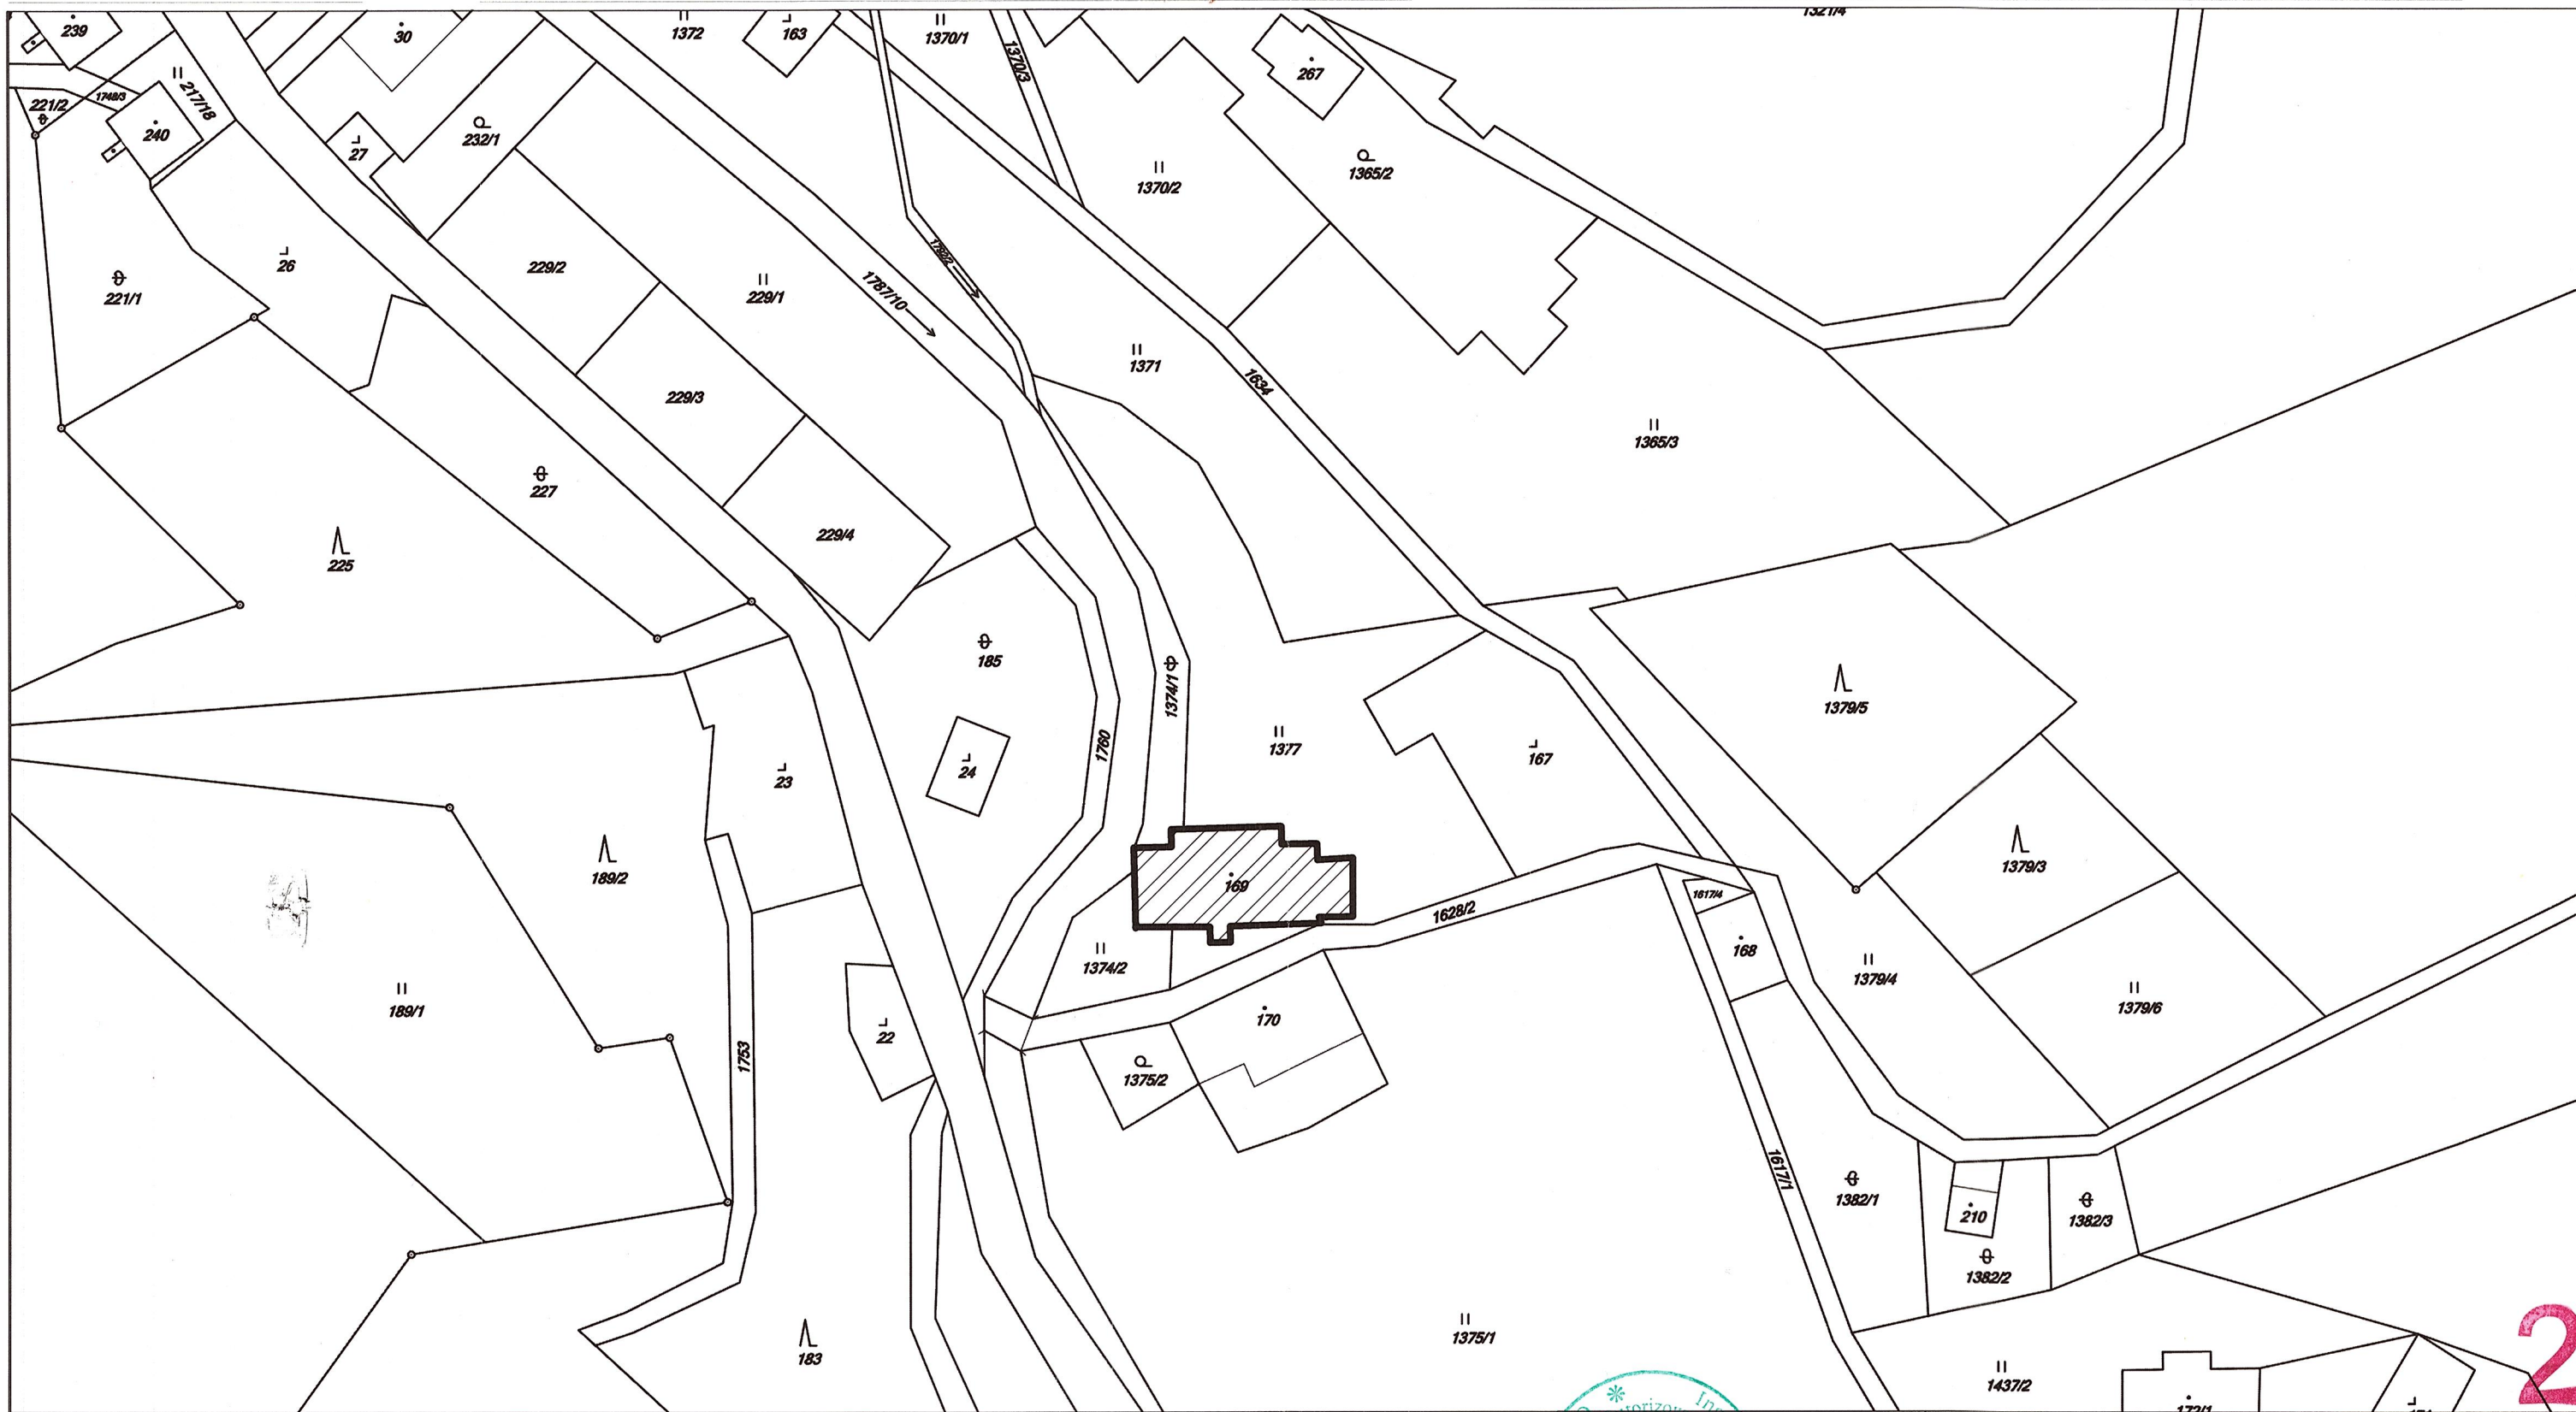

LEGENDA OBJEKTŮ

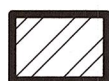

- ŘEŠENÝ OBJEKT

Zodpovědný projektant:	Ing. Petr Zavadil	Vypracoval:	Ing. Petr Zavadil	Kreslil:	David Opletal
Kraj:	Olomoucký	Místo:	Malá Morava č.p. 86, 7833 Hanušovice		
Investor:	Obec Malá Morava, Vysoký Potok 2, 78833 Hanušovice				
Název stavby:	ZATEPLENÍ KULTURNÍHO DOMU V MALÉ MORAVĚ				
Obsah výkresu:	SITUACE ŠIRŠÍCH VZTAHŮ				

SPZ DESIGN
SPZ DESIGN, s.r.o.
Štamberk 73/8
779 00 Olomouc - Týnec
IČ: 276 31 132
telefon: 585 150 411
e-mail: spz.design@seznam.cz
web: www.spzdesign.cz

Účel projektu:	SP
Datum:	04/2014
Číslo archivní/zakázky:	78/14 - S
Verze tisku:	v1.00
Formát výkresu:	2 x A4
Měřítko:	1:1000
Číslo výkresu:	C.1

2