

Schéma - přímý úsek



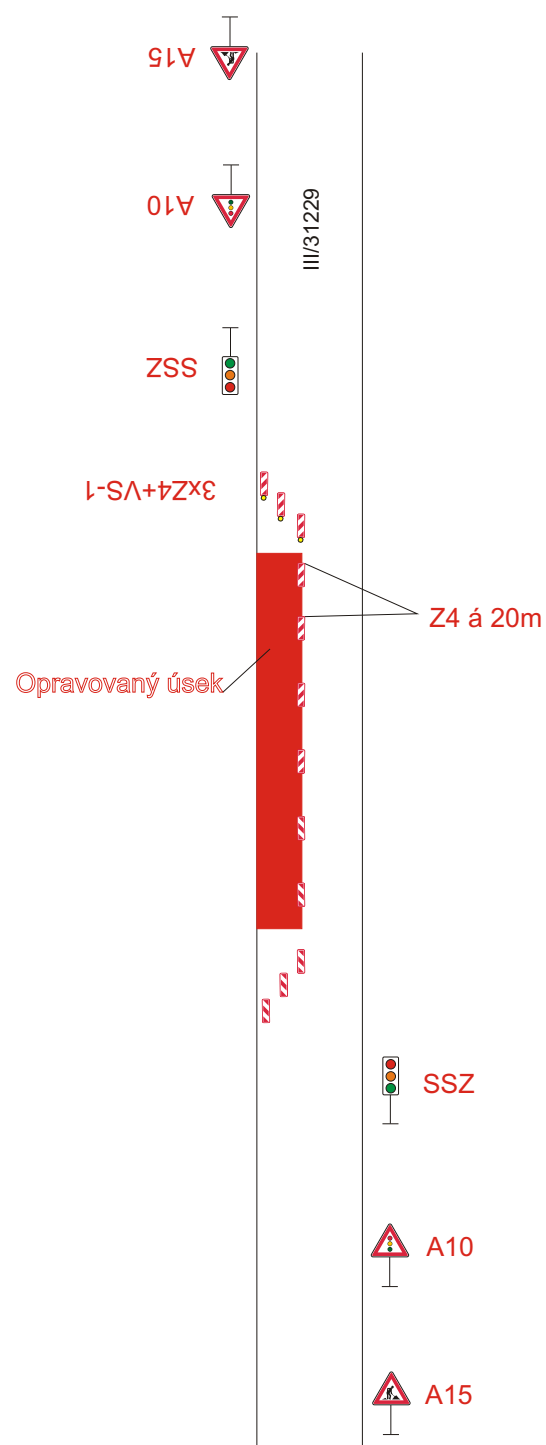


Schéma - v křižovatce s MK

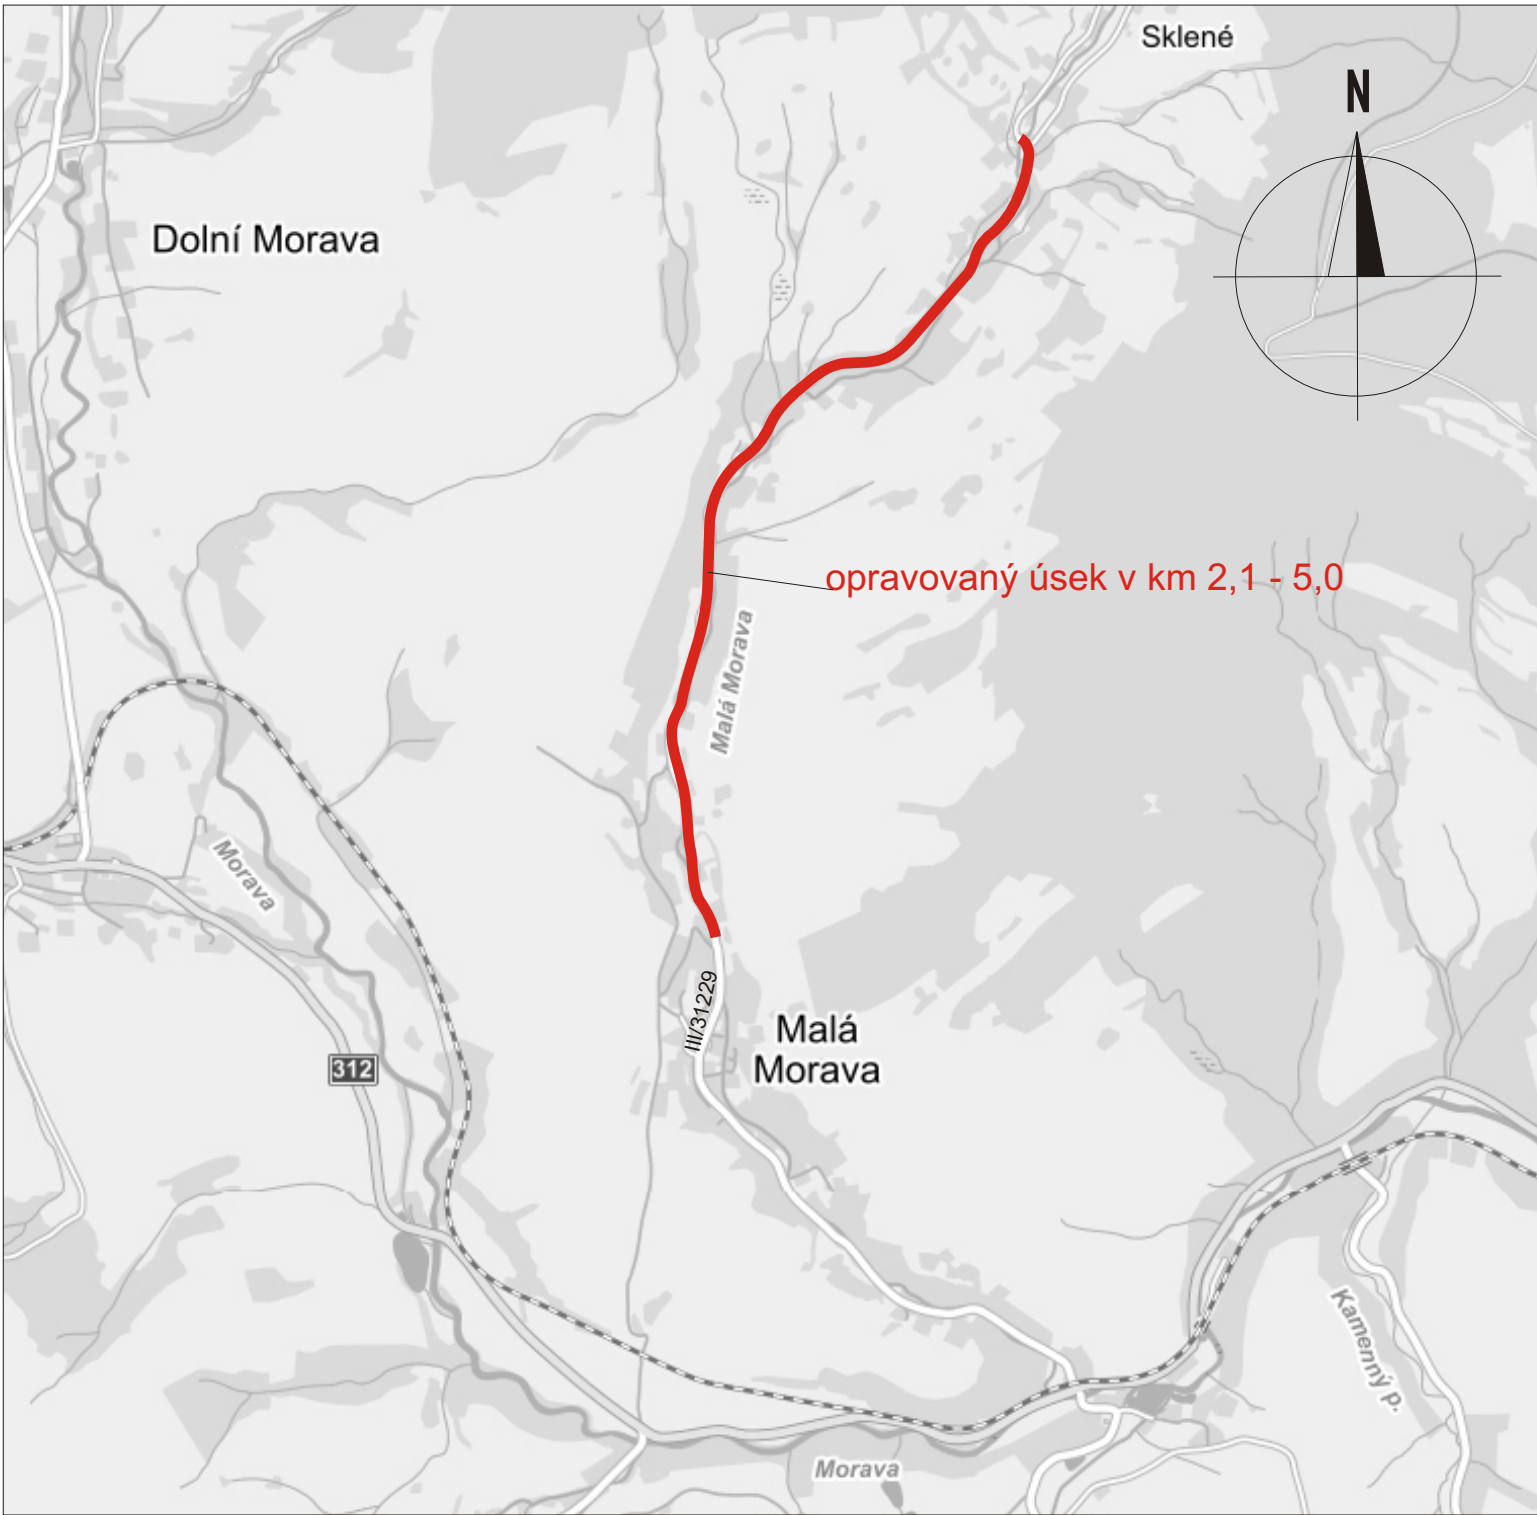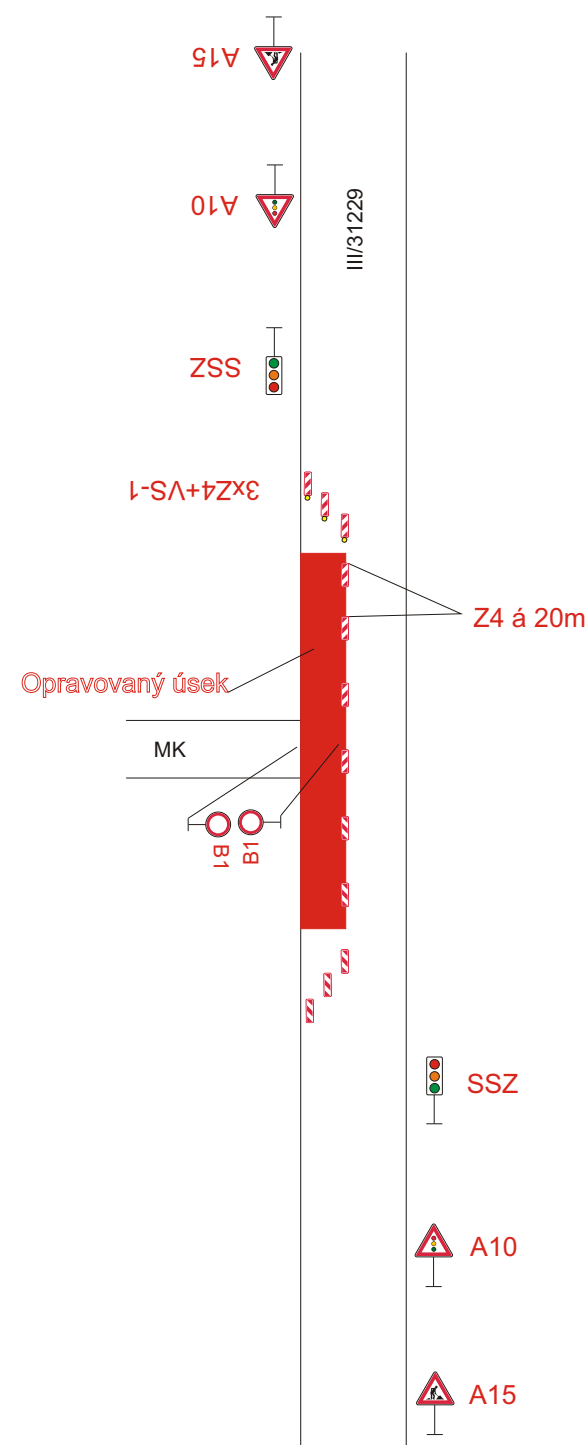

Poznámka :

Po vyfrézování umístit DZ A7a + B20a/30/

Vypracoval: Radim Hlavica	Datum: 1.9.2015	SEKNE SEKNE, spol. s r.o. Hamerská 12, 772 00 Olomouc DIČ: CZ62363701 tel./fax: 585 311 867 -1-
<u>"III/31229, Malá Morava"</u>		
- částečná uzavíra silnice III/31229		
- přechodné dopravní značení		