

Pracoviště: Jesenická 31
Odbor: dopravy
Oddělení: silniční dopravy, SH a dopravních přestupků
Tel.: (+420) 583 388 111
Fax.: (+420) 583 213 587



Váš dopis č.:
Ze dne:
Naše č.j.: MUSP 54120/2017
Naše sp. zn.: 50755/2017 DOP/JAPO

Vyřizuje: Mgr. Jan Pospíšil
Tel.: (+420) 583 388 222
E-mail: jan.pospisil@sumperk.cz
Datum: 31.5.2017

OBCNÍ ÚŘAD MALÁ MORAVA PODATELNA		Čís. dopis
Došlo: - 5 -06- 2017		Zpracovatel
Č. j.: OUMM 701/2017		Úkl. znak
Příloha:		6/11.3

VEŘEJNÁ VYHLÁŠKA OPATŘENÍ OBCENÉ POVAHY

Výrok:

Odbor dopravy Městského úřadu Šumperk, jako příslušný správní orgán dle § 124 odst. 6 zákona č.361/2000 Sb., o provozu na pozemních komunikacích a o změnách některých zákonů, ve znění pozdějších předpisů (dále jen „zákon o provozu na pozemních komunikacích“), obdržel dne 22.5.2017 žádost od

UNILES, a.s., IČO 47307706, Jiříkovská 913/18, Rumburk 1, 408 01 Rumburk

(dále jen „žadatel“) o stanovení přechodné úpravy provozu na silnicích II/312 Hanušovice-hranice ORP Šumperk; II/369 Hanušovice-Ostružná; II/446 Kopřivná-Nová Seninka-státní hranice; III/31241 Vlaské-Vysoká; III/44647 Staré Město-Velké Vrbno, z důvodu těžby a manipulace s dřívím v průběhu roku 2017.

Správní orgán po předchozím projednání návrhu přechodné úpravy provozu s dotčeným orgánem, Policií ČR – DI Šumperk, ve smyslu § 77 odst. 3 zákona o provozu na pozemních komunikacích, a souhlasném stanovisku ze dne 29.5.2017 č.j. KRPM-69307/ČJ-2017-140906,

v souladu s § 171 zákona č. 500/2004 Sb., správní řád, ve znění pozdějších předpisů (dále jen „správní řád“) a § 77 odst. 5 zákona o provozu na pozemních komunikacích oznamuje vydání opatření obecné povahy, kterým podle ustanovení § 77 odst. 1 písm. c) zákona o provozu na pozemních komunikacích

stanoví

přechodnou úpravu provozu na pozemní komunikaci

místo úpravy:

II/312 Hanušovice-hranice ORP Šumperk;
II/369 Hanušovice-Ostružná;
II/446 Kopřivná-Nová Seninka-státní hranice;
III/31241 Vlaské-Vysoká;
III/44647 Staré Město-Velké Vrbno

důvod úpravy:

těžba a manipulace s dřívím

doba úpravy:

do 31.12.2017

instalace dopravního značení proběhne bezprostředně před skutečným zahájením akce s ohledem na dobu potřebnou k instalaci; bezprostředně po skončení akce bude dopravní značení odstraněno;

odpovědná osoba:

UNILES, a.s., - středisko Hanušovice, Hlavní 146, 788 33 Hanušovice, Ing. Pavel Jonák, Ph.D., tel.: 721 054 191

povinností odpovědné osoby je kontrolovat soulad užití dopravních značek, světelných signálů a dopravních zařízení dle schválené situace, umístění dopravního značení, a dále zabezpečit údržbu dopravního značení po celé období přechodné úpravy provozu na pozemních komunikacích;

způsob vyznačení:

dopravní značení je stanoveno dle odsouhlasených situací, které jsou přílohou tohoto stanovení;

dopravní značení bude umisťovat odborně způsobilá firma (kapitola 6 TP 65), dopravní značení dodá firma, která má platná oprávnění pro provádění těchto prací a prokáže způsobilost pro zajištění jakosti při provádění, osazování a umisťování dopravního značení;

dodržet:

1. vyhlášku č. 294/2015 Sb., kterou se provádějí pravidla provozu na pozemních komunikacích a úprava a řízení provozu na pozemních komunikacích;
2. TP 66 „Zásady pro označování pracovních míst na pozemních komunikacích“;
3. ČSN EN 12899-1.

Odůvodnění

Správní orgán obdržel dne 22.5.2017 od žadatele žádost o stanovení přechodné úpravy provozu na silnicích II/312 Hanušovice-hranice ORP Šumperk; II/369 Hanušovice-Ostružná; II/446 Kopřivná-Nová Seninka-státní hranice; III/31241 Vlaské-Vysoká; III/44647 Staré Město-Velké Vrbno, z důvodu těžby a manipulace s dřívím v průběhu roku 2017, a po předchozím projednání návrhu přechodné úpravy provozu s dotčeným orgánem, Policií ČR - DI Šumperk, ve smyslu § 77 odst. 3 zákona o provozu na pozemních komunikacích, a souhlasném stanovisku ze dne 29.5.2017 č.j. KRPM-69307/ČJ-2017-140906, v souladu s § 171 správního řádu a § 77 odst. 5 zákona o provozu na pozemních komunikacích oznámil vydání opatření obecné povahy, kterým podle ustanovení § 77 odst. 1 písm. c) zákona o provozu na pozemních komunikacích stanovil přechodnou úpravu provozu.

Poučení o odvolání

Dle § 77 odst. 5 zákona o provozu na pozemních komunikacích toto opatření obecné povahy nabývá účinnosti pátým dnem po vyvěšení. Dle § 173 odst. 2 správního řádu nelze proti opatření

obecné povahy podat opravný prostředek. Dle § 174 odst. 2 správního řádu soulad opatření obecné povahy s právními předpisy lze posoudit v přezkumném řízení.



Mgr. Jan Pospíšil
referent oddělení silniční dopravy,
SH a dopravních přestupků

Příloha:

- 5x situace dopravního značení

Toto opatření obecné povahy musí být vyvěšeno na úřední desce správních orgánů dle rozdělovníku po dobu min. 15 dnů. Po uplynutí stanovené doby vraťte, prosím, potvrzený doklad odboru dopravy Městského úřadu Šumperk.

Vyvěšeno dne:

Sejmuto dne:

Právní účinky se řídí veřejnou vyhláškou Městského úřadu Šumperk.


Obdrží:

1. UNILES, a.s., Jiříkovská 913/18, Rumburk 1, 408 01 Rumburk
– doručovací adresa: UNILES, a.s. - středisko Hanušovice, Hlavní 146, 788 33 Hanušovice
2. MěÚ Šumperk, nám. Míru č. 1, 787 01 Šumperk - *úřední deska na 15 dnů*
3. MěÚ Hanušovice, Hlavní 92, 788 33 Hanušovice - *úřední deska na 15 dnů*
4. MěÚ Staré Město, nám. Osvobození 166, 788 32 Staré Město - *úřední deska na 15 dnů*
5. OÚ Branná, Branná 23, 788 25 Branná - *úřední deska na 15 dnů*
6. OÚ Jindřichov, Jindřichov 78, 788 23 Jindřichov - *úřední deska na 15 dnů*
7. OÚ Kopřivná, Kopřivná 115, 788 33 Hanušovice - *úřední deska na 15 dnů*
8. OÚ Malá Morava, Vysoký Potok 2, 788 33 Hanušovice - *úřední deska na 15 dnů*
9. OÚ Vikantice, Vikantice 131, 788 25 Branná - *úřední deska na 15 dnů*
10. Správa silnic Olomouckého kraje, p.o. Středisko údržby Šumperk, Ztracená 684, 788 13 Víkřovice

Na vědomí:

11. Policie ČR, KŘPOK, dopravní inspektorát, Havlíčkova č. 8, 787 90 Šumperk

Částečná uzavírka sil. II/312 Hanušovice (Za Moravou) – Malá Morava – hranice Olomouckého kraje

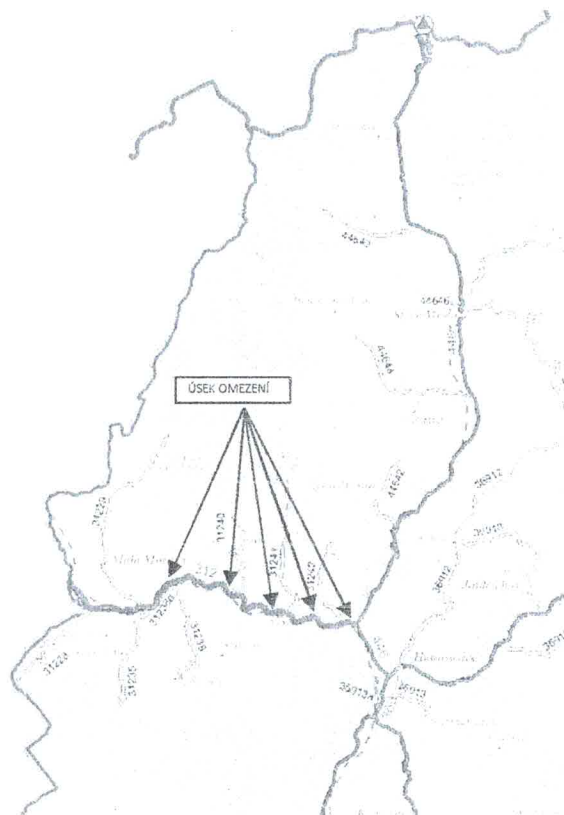

STANOVENO^{1/5}


MUSP 54120/2017

ZNAČKA

31.5.2017

DATUM

MĚSTSKÝ ÚŘAD
ŠUMPERK
ODBOR DOPRAVY
PODPIS

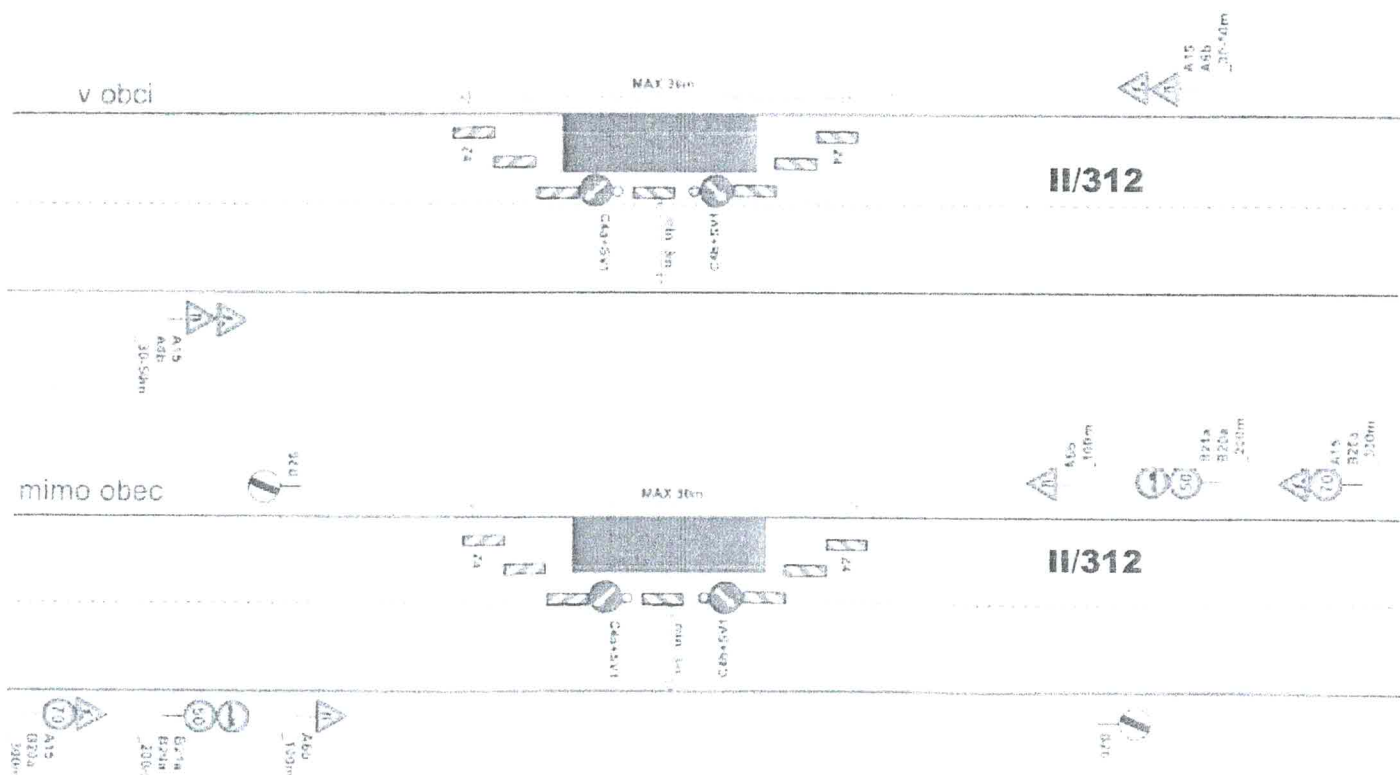

Vypracoval: Václav Lukáš

Datum: 7. 4. 2017


Částečná uzavírka sil.
II/312 Hanušovice -
hr. kraje Ol

SVOBODA

Adresa provozovny:
Pavlovská 2
Olomouc 772 00

Práce budou probíhat přes den – po ukončení prací bude DZ staženo ke krajnici.
V případě potřeby bude provoz řízen pověřenými osobami.

Částečná uzavírka sil. III/369 Hanušovice – Ostružná

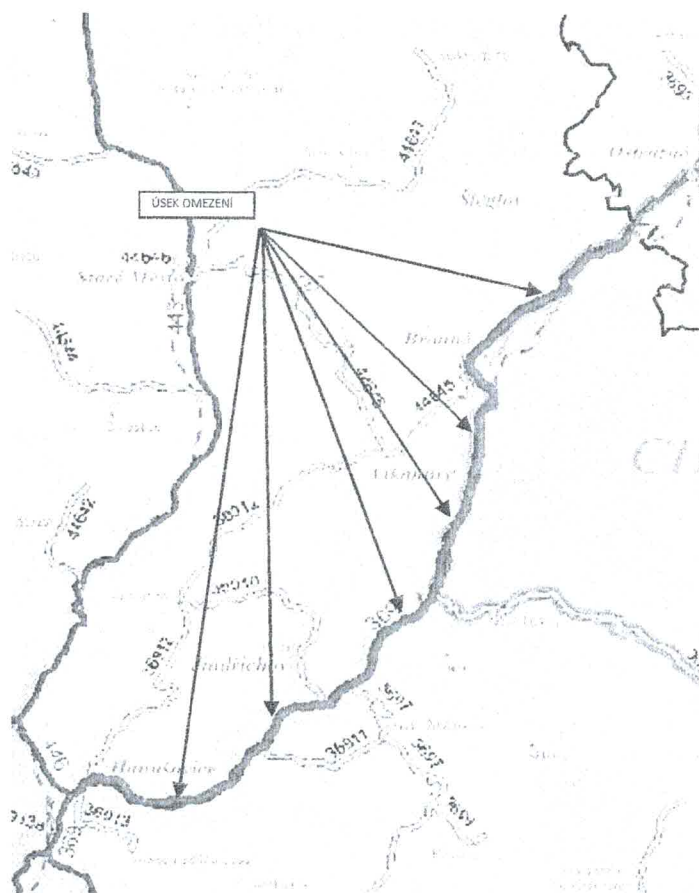

STANOVENO^{2/5}

MVSP 54120/2017


ZNAČKA

31.5.2017

DATUM

MĚSTSKÝ ÚŘAD
ŠUMPERK
ODBOR DOPRAVY

PODPIS

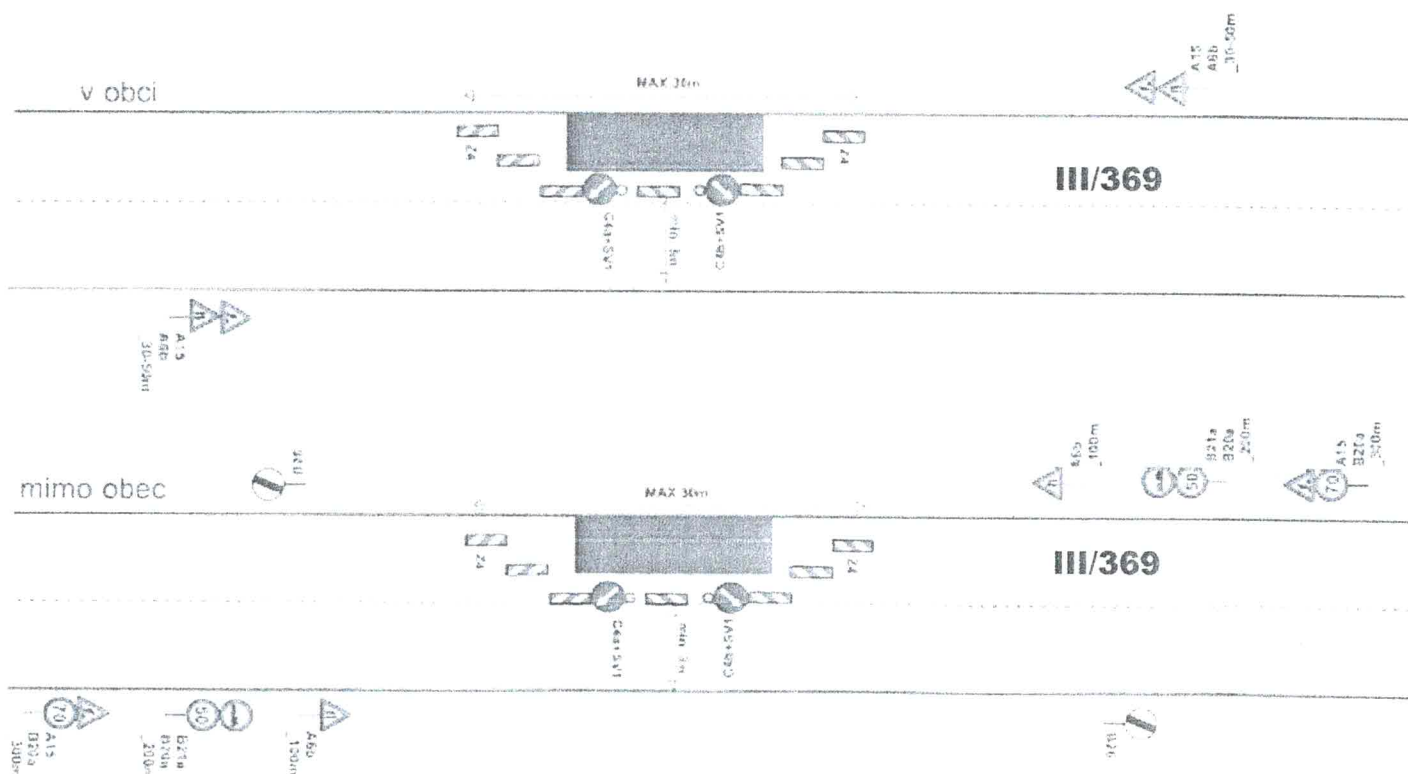

Vypracoval: Václav Lukáš

Datum: 7.4.2017


Částečná uzavírka sil.
III/369 Hanušovice -
Ostružná

SVOBODA

Adresa provozovny:
Pavla Kozla 2
Olomouc, 772 00

Práce budou probíhat přes den - po ukončení prací bude DZ staženo ke krajnici.
V případě potřeby bude provoz řízen pověřenými osobami.

Částečná uzavírka sil. II/446 Kopřivná-N.Seninka-st.hranice

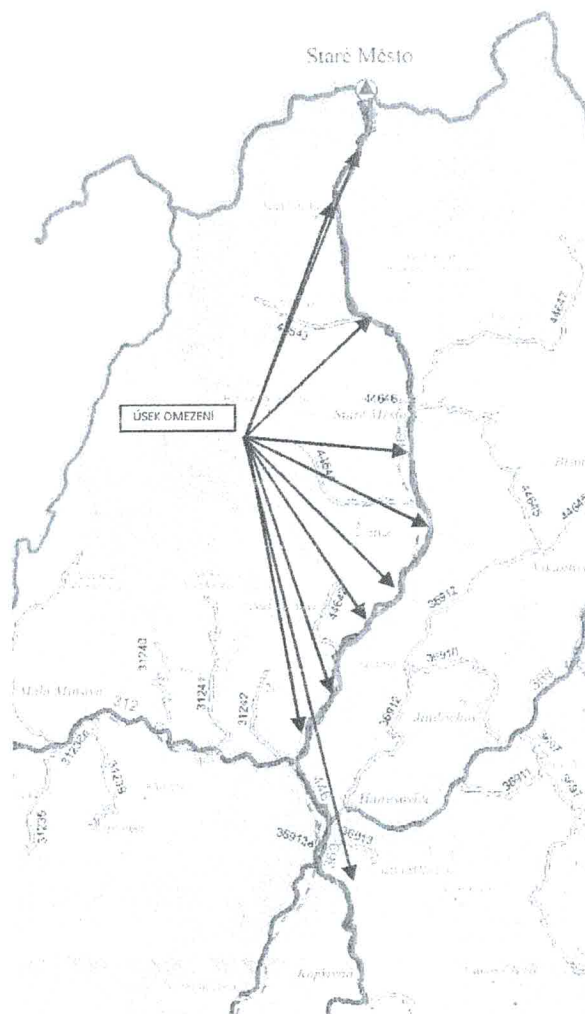

STANOVENO^{3/5}

MUSP 54120/2017


ZNAČKA

31.5.2017

DATUM

MĚSTSKÝ ÚŘAD
ŠUMPERK
ODBŮR DOPRAVY

PODPIS

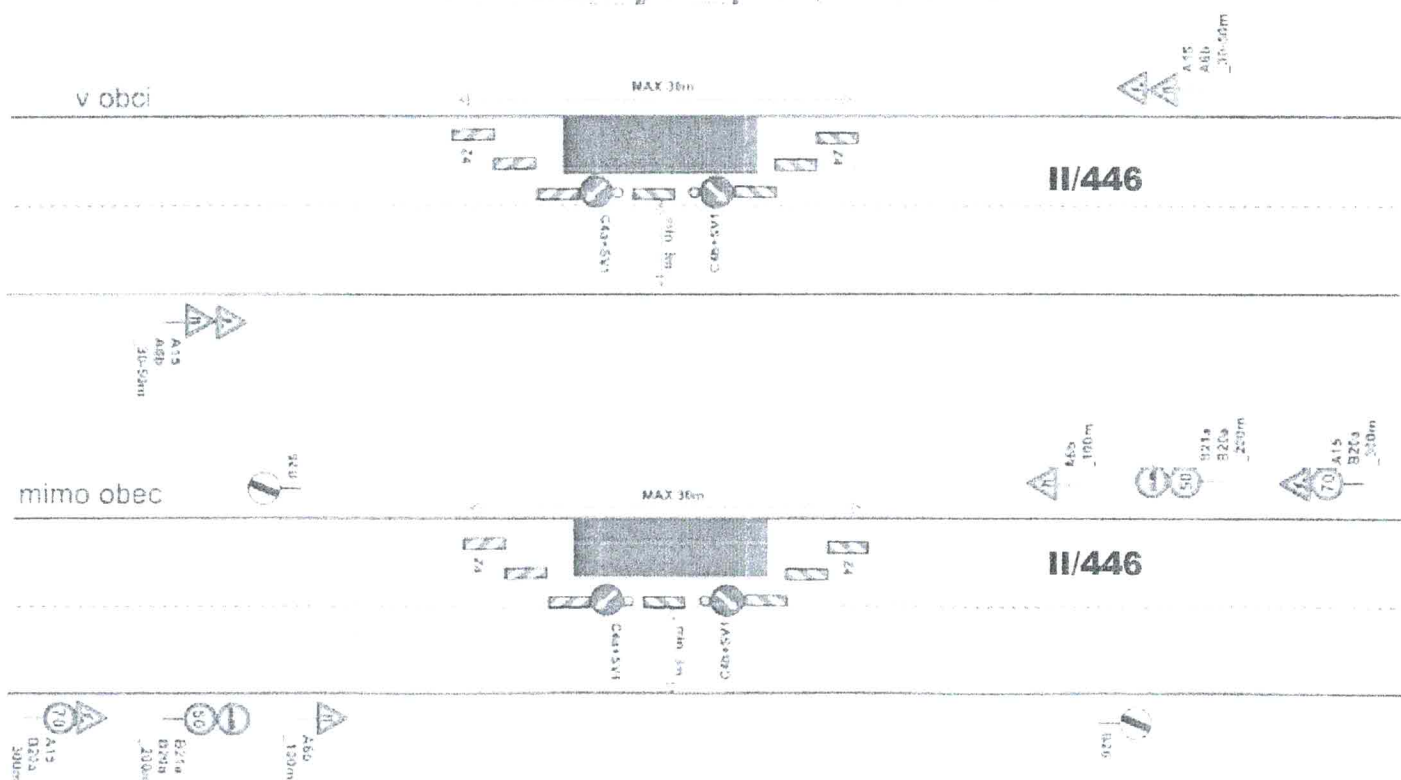

Vypracoval: Veiser Lukáš

Datum: 7.4.2017


Částečná uzavírka sil.
II/446 Kopřivná –
N. Seninka – st. hranice

SVOBODA

Adresa provozovny:
Pražská 2
Osmolec, 771 00

Práce budou probíhat přes den - po ukončení prací bude DZ staženo ke krajnic
V případě potřeby bude provoz řízen pověřenými osobami.

Částečná uzavírka sil. III / 31241 Vlaské – Vysoká

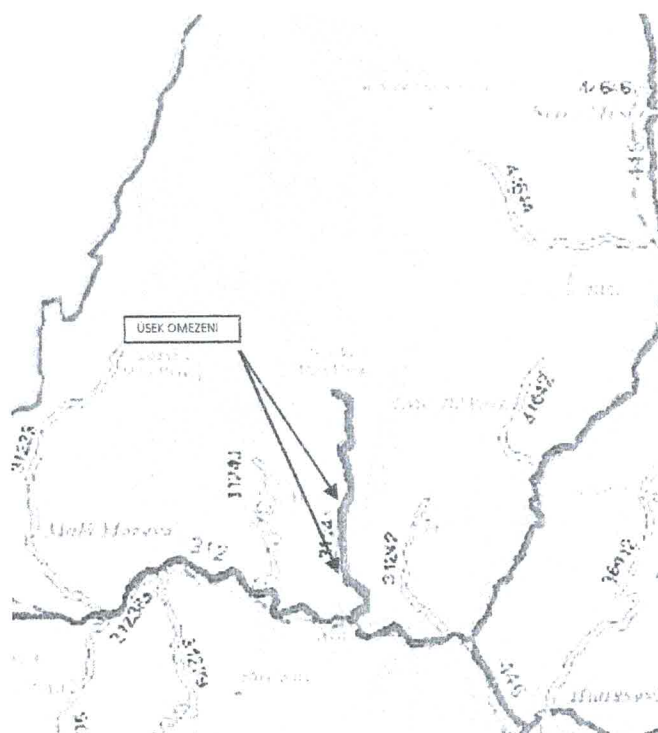

STANOVENO^{4/5}

MUSP 54120/2017


ZNAČKA

31.5.2017

DATUM

MĚSTSKÝ ÚŘAD
ŠUMPERK
ODBOR DOPRAVY

PODPIS

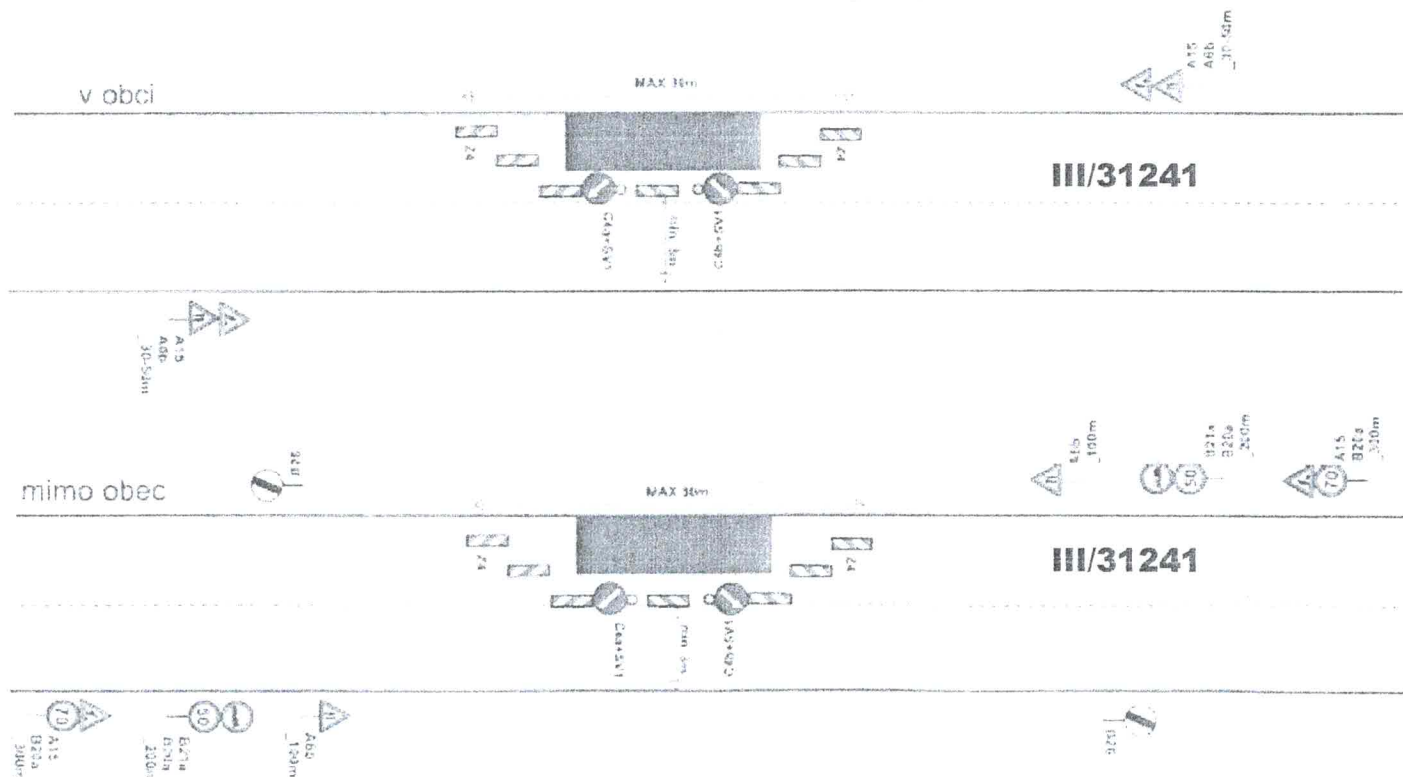

Vypracoval: Věsner Lukáš

Datum: 7.4.2017


Částečná uzavírka sil. III / 31241 Vlaské – Vysoká

VOBODA

Autorská práva chráněna
Pavelková 2
Brno 602 00

Práce budou probíhat přes den - po ukončení prací bude DZ staženo ke krajnici
V případě potřeby bude provoz řízen pověřenými osobami

Částečná uzavírka sil. III/44647 Staré Město – Velké Vrbno

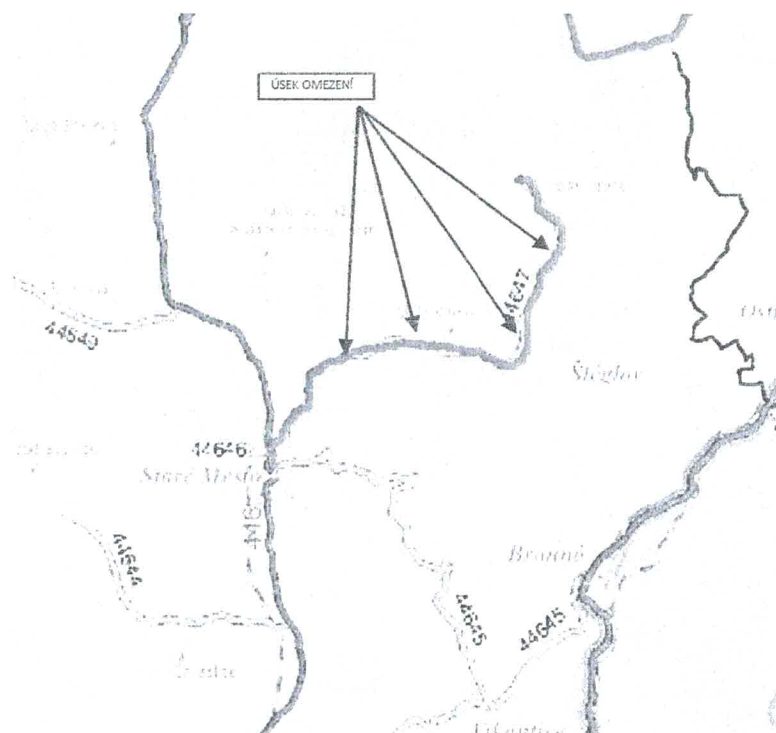

STANOVENO 5/5


MUJSP 54120/2017

ZNAČKA

31.5.2017

DATUM

MĚSTSKÝ ÚŘAD
ŠUMPERK
ODBOR DOPRAVY
PODPIS

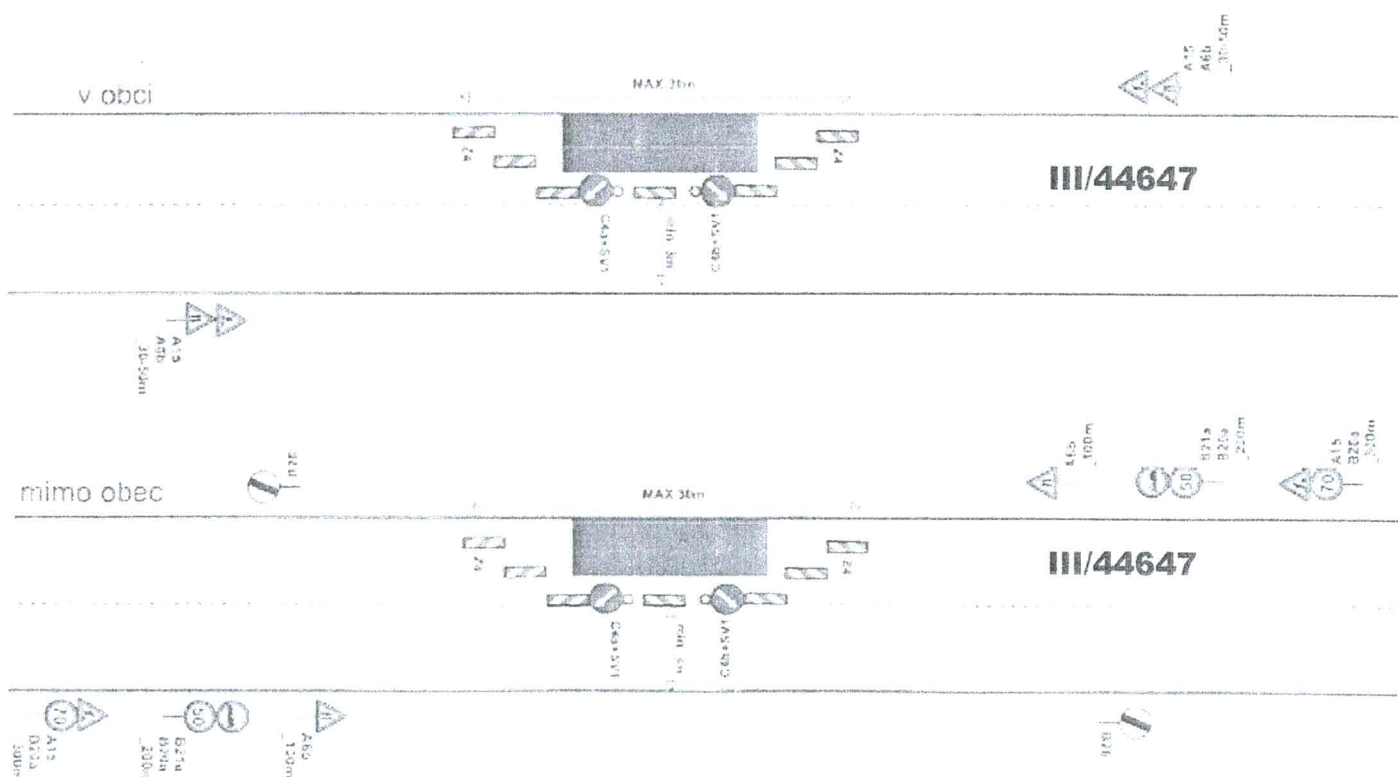

Vypracoval: Veisler Lukáš

Datum: 7.4.2017

Částečná uzavírka sil.
III/44647 Staré Město -
Velké Vrbno

SVOBODA

Adresa provozovny:
Pasčákova 2
Dřívov: 772 09

Práce budou probíhat přes den - po ukončení prací bude DZ staženo ke krajnic
V případě potřeby bude provoz řízen pověřenými osobami.