


**NÁVRH PŘECHODNÉ ÚPRAVY PROVOZU
NA POZEMNÍCH KOMUNIKACÍCH**

SITUACE PŘÍLOHA č. 1/2 ke zn.

Zpracoval dne
Jiří Lorenc +420 606 642 987; e-mail: info@lorenc.cz
LORENC ETS dopravní značení
5. května 1378, 516 01 Rychnov nad Kněžnou

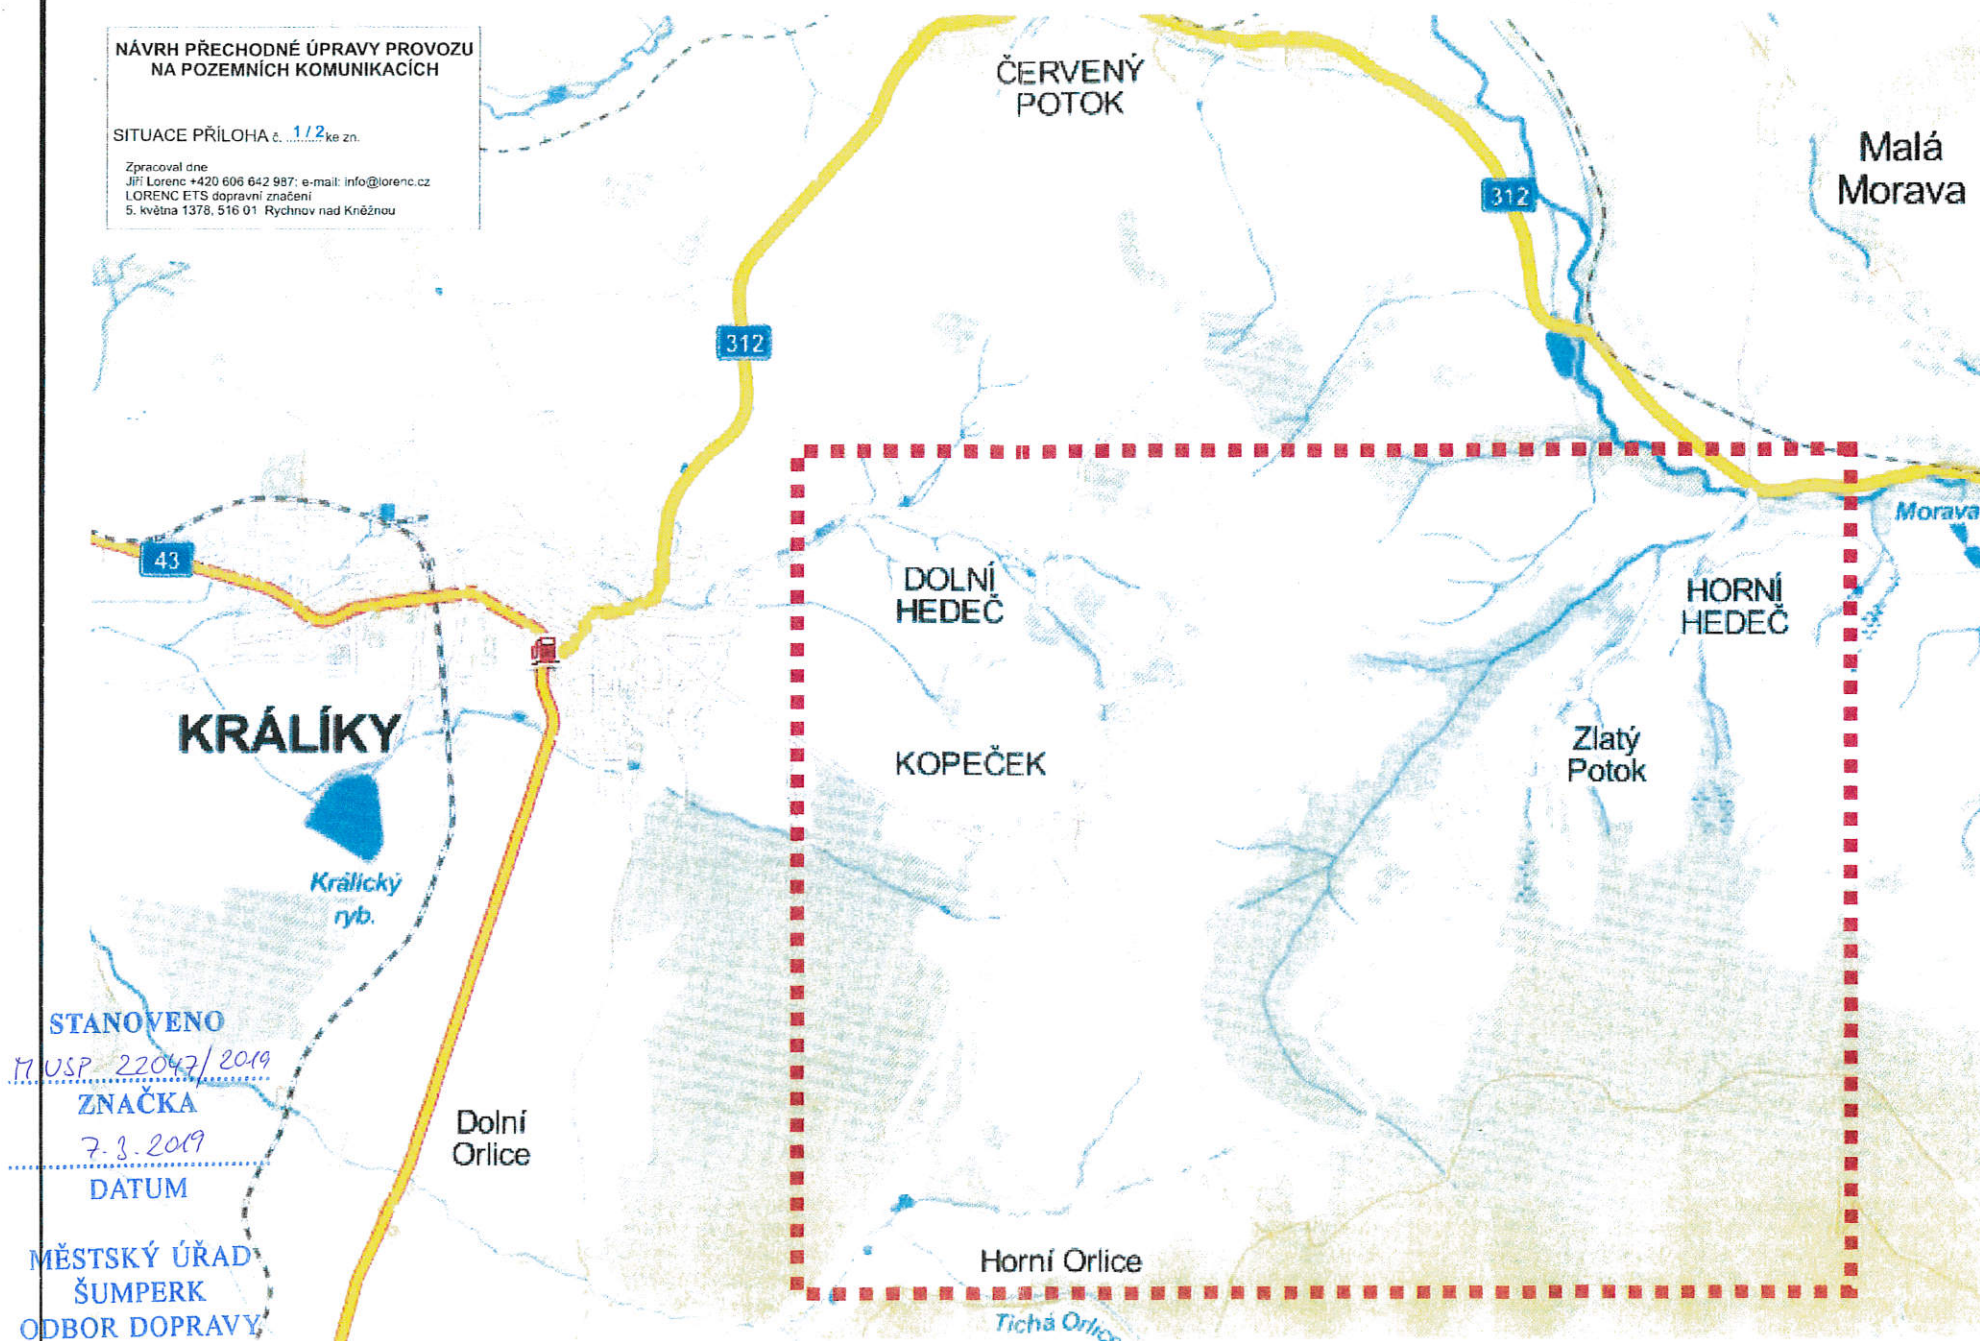

STANOVENO

M.Ú.S.P. 22043/2019

ZNAČKA

7.3.2019

DATUM

**MĚSTSKÝ ÚŘAD
ŠUMPERK
ODBOR DOPRAVY**

PODPIS

Luig

NÁVRH PŘECHODNÉ ÚPRAVY PROVOZU
NA POZEMNÍCH KOMUNIKACÍCH

SITUACE PŘI OHA č. 2/2 ke zn.

Zpracoval dne
Jiří Lorenc +420 606 642 987; e-mail: info@lorenc.cz
LORENC ETS dopravní značení
5. května 1378, 516 01 Rychnov nad Kněžnou

STANOVENO

MUSP 22047/2019

ZNAČKA

7.3. 2019

DATUM

MĚSTSKÝ ÚŘAD
ŠUMPERK
ODBOR DOPRAVY

PODPIS

Lorenc

HORNÍ HEDEC

DOLNÍ HEDEC

KOPEČEK

Zlatý
Potok

Horní Orlice

