


**NÁVRH PŘECHODNÉ ÚPRAVY PROVOZU
NA POZEMNÍCH KOMUNIKACÍCH**

SITUACE PŘÍLOHA č. 1/2 ke zn. RK-0101/13

Zpracoval dne
Jiří Lorenc +420 606 642 987; e-mail: info@lorenc.cz
LORENC ETS dopravní značení
5. května 1378, 516 01 Rychnov nad Kněžnou

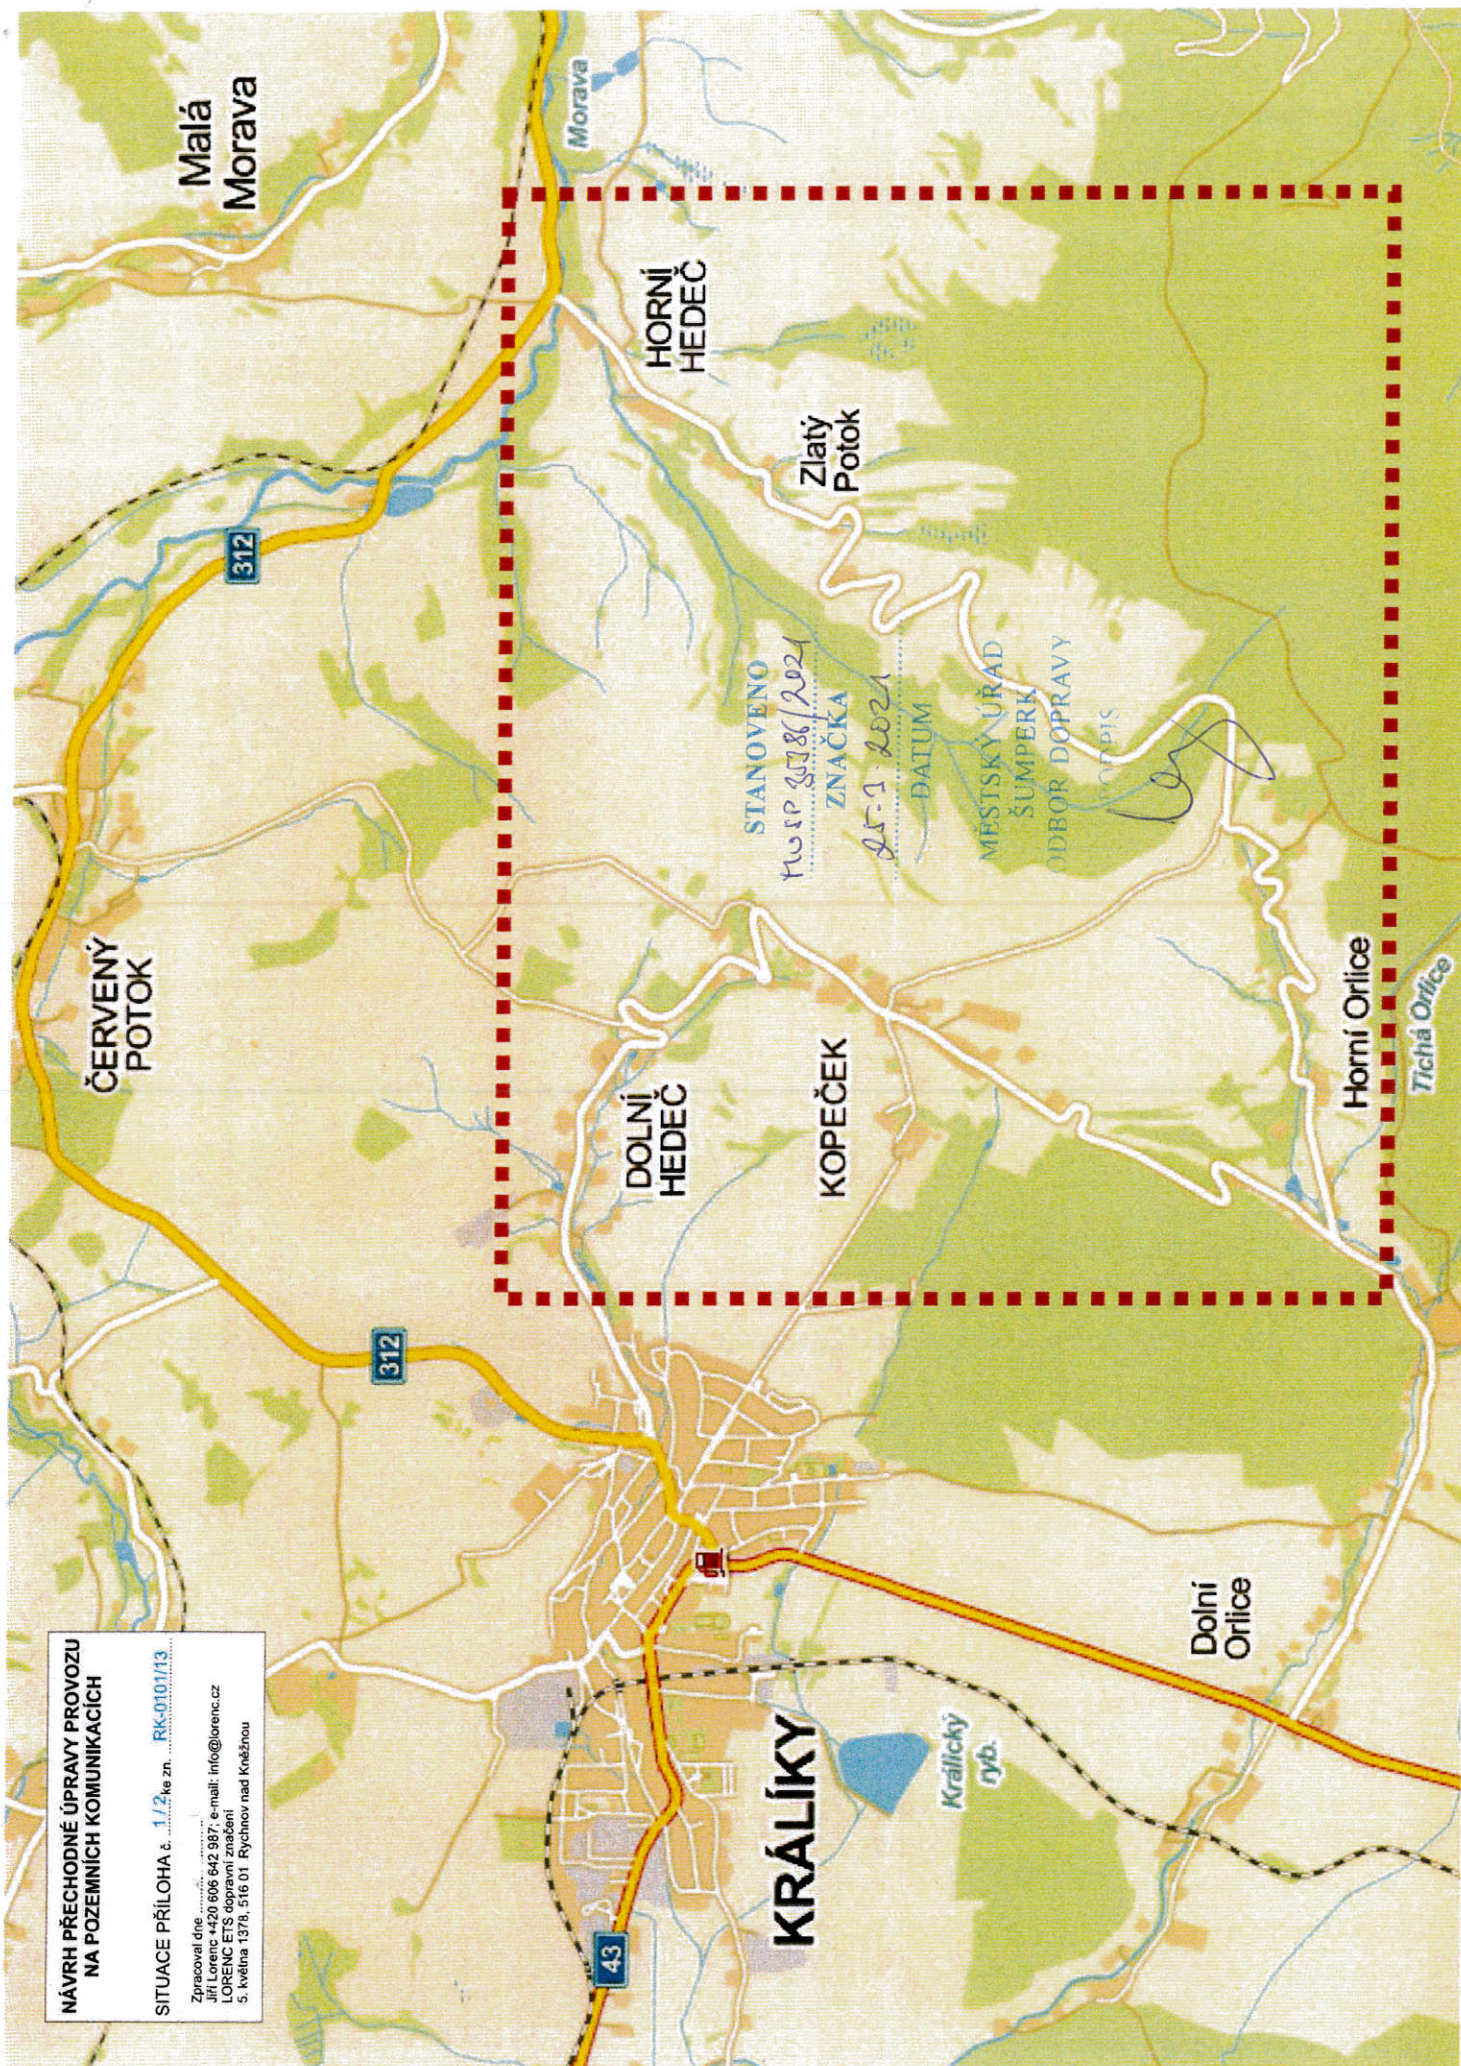

HORNÍ HEDEČ

Zlatý
Potok

STANOVENO

1001P 15386/2021

ZNAČKA

25. 9. 2021

DATUM

MĚSTSKÝ ÚŘAD

ŠUMPERK

ODBOR DOPRAVY

PODPIS



KRÁTKODOBÁ
OPAKOVANÁ
UZAVÍRKA

DOLNÍ HEDEČ

KOPEČEK

Homí Orlice

NÁVRH PŘECHODNÉ ÚPRAVY PROVOZU
NA POZEMNÍCH KOMUNIKACÍCH

SITUACE PŘÍLOHA č. 2/2 ke zn. RK-0101/13

Zpracoval dne

Jiří Lorenc +420 606 642 987; e-mail: info@lorenc.cz

LORENC ETS dopravní značení

5. května 1378, 516 01 Rýchnov nad Kněžnou