



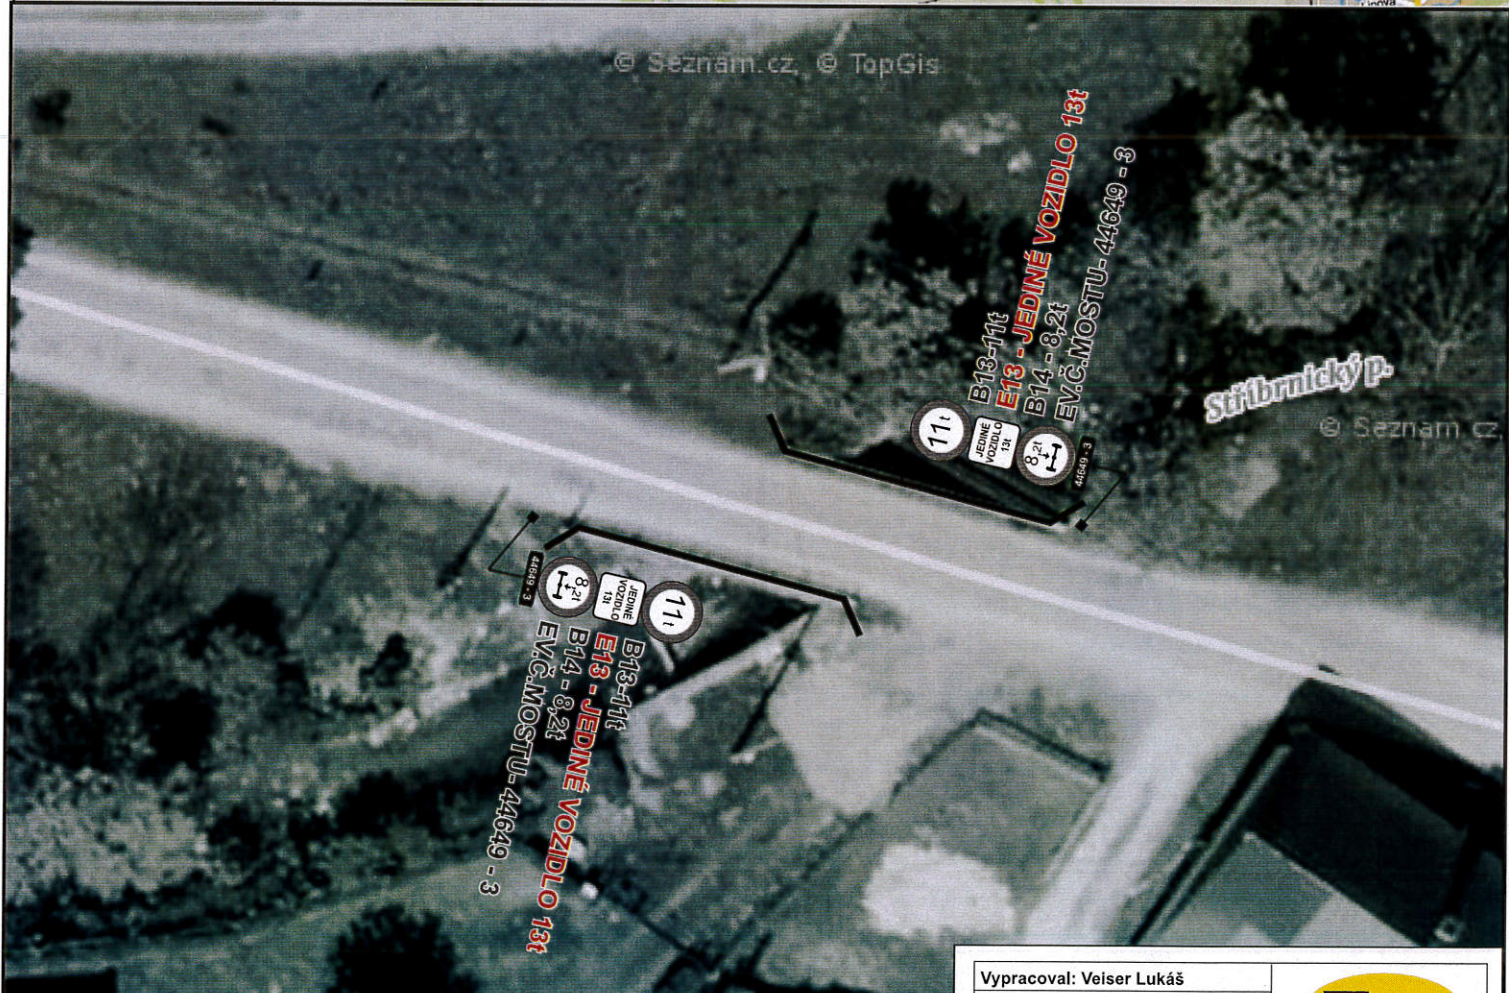



Vypracoval: Veiser Lukáš

Datum: 13.11.2020

Silnice III/44649  
most ev.č. 44649 - 3

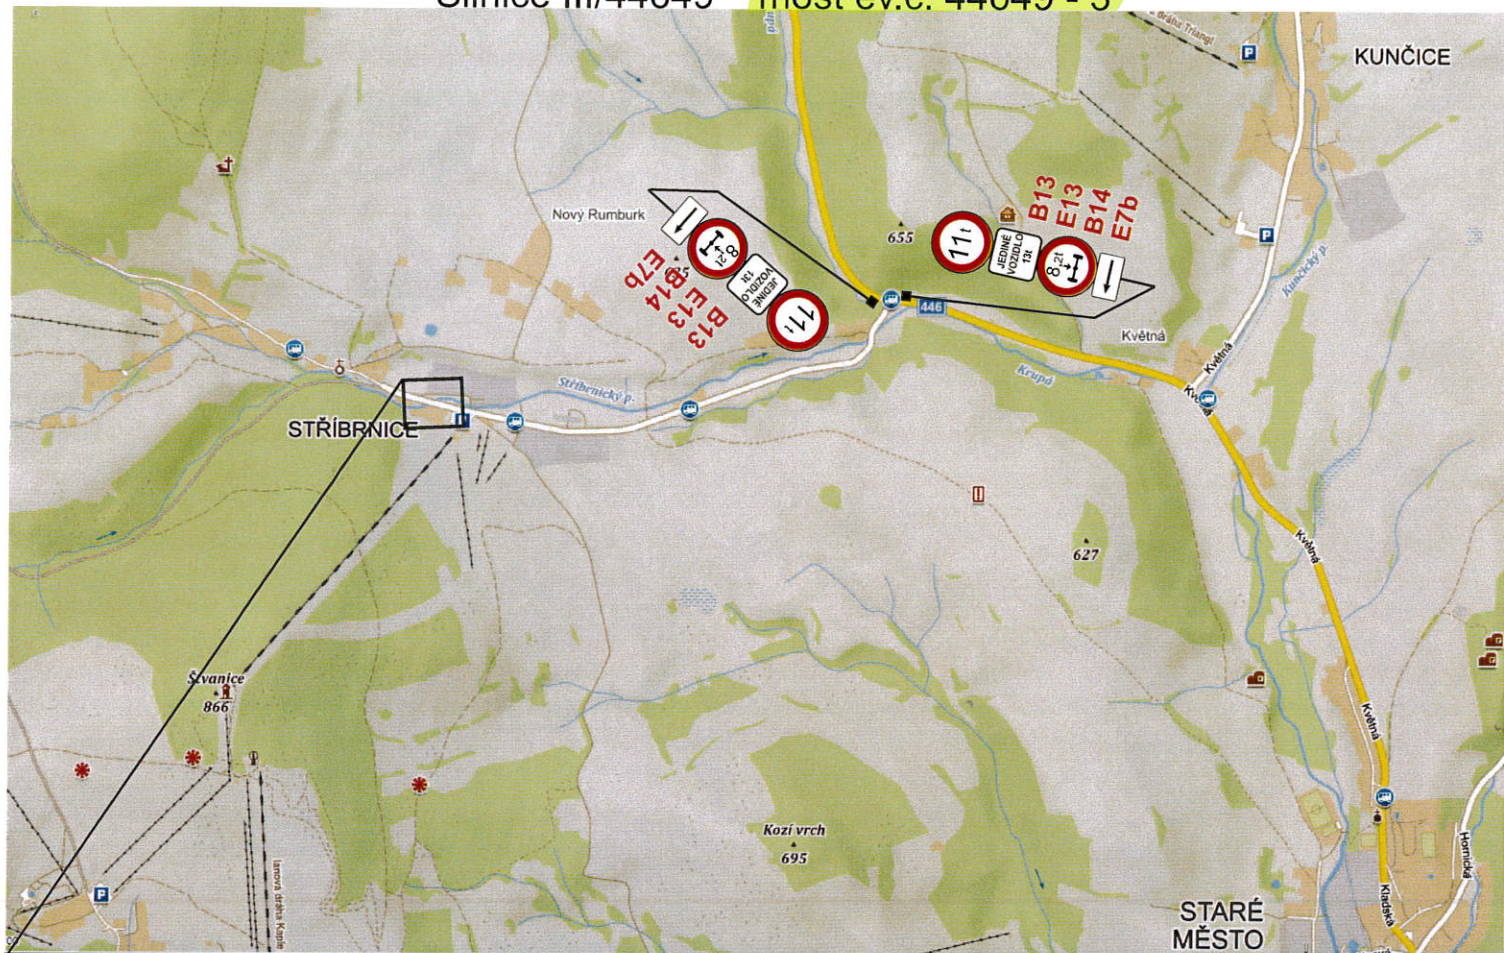

Adresa provozovny: Pavelkova 2  
Olomouc 772 00

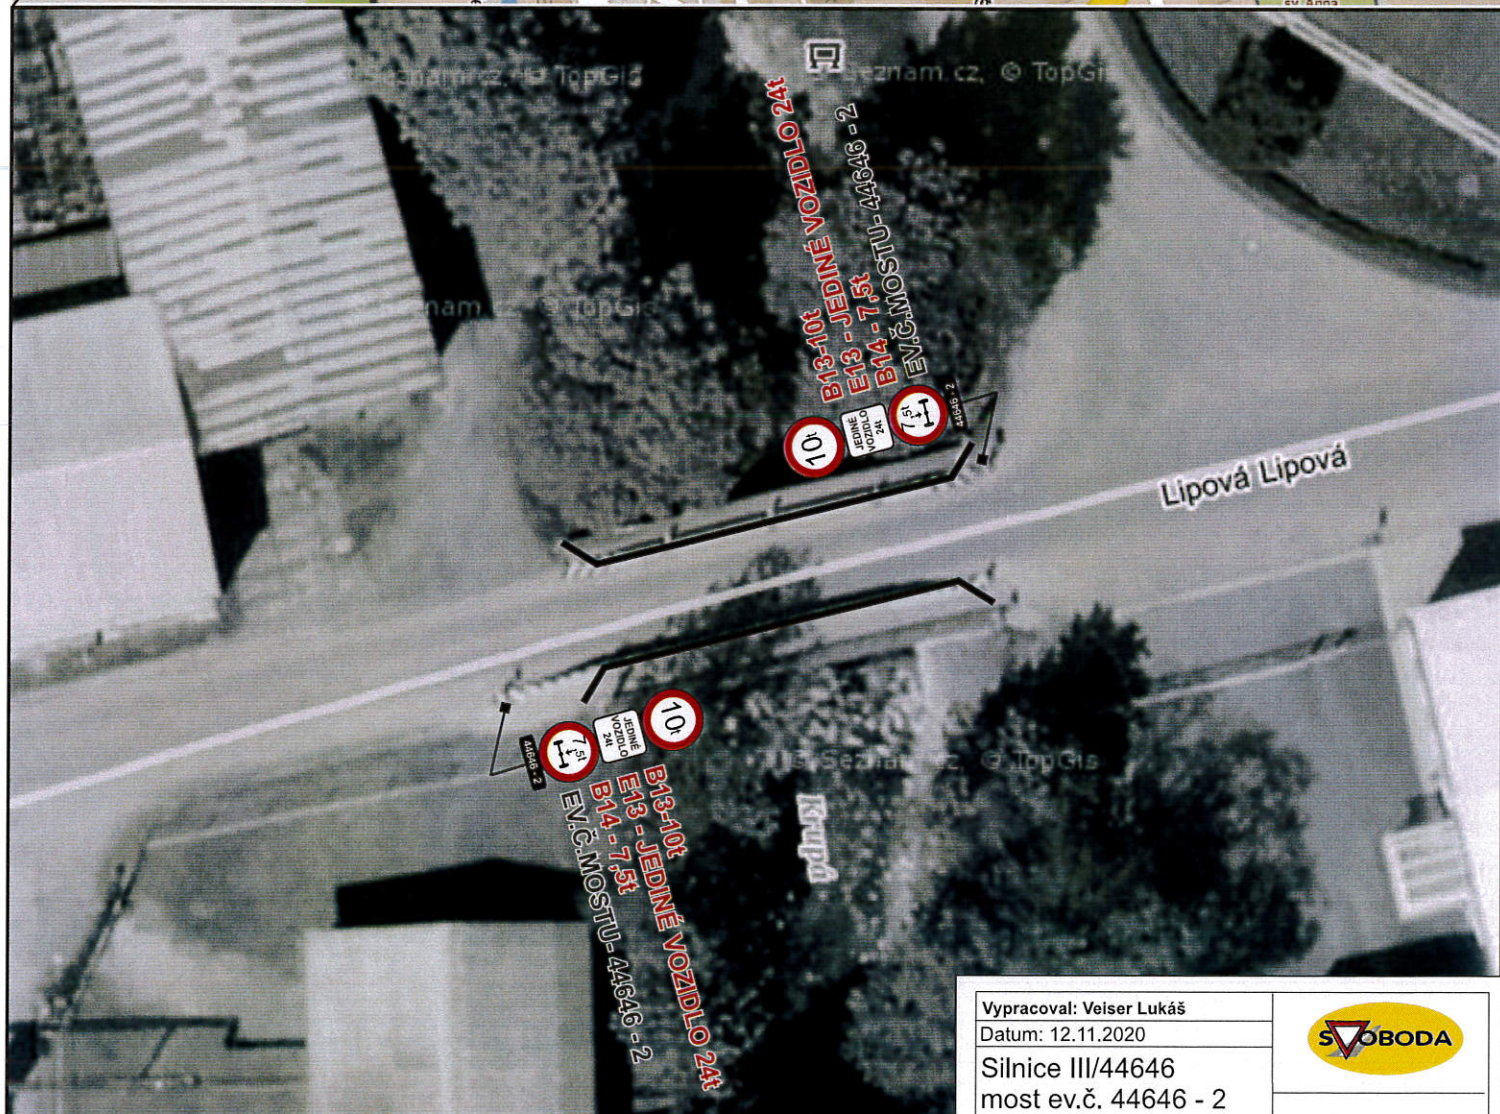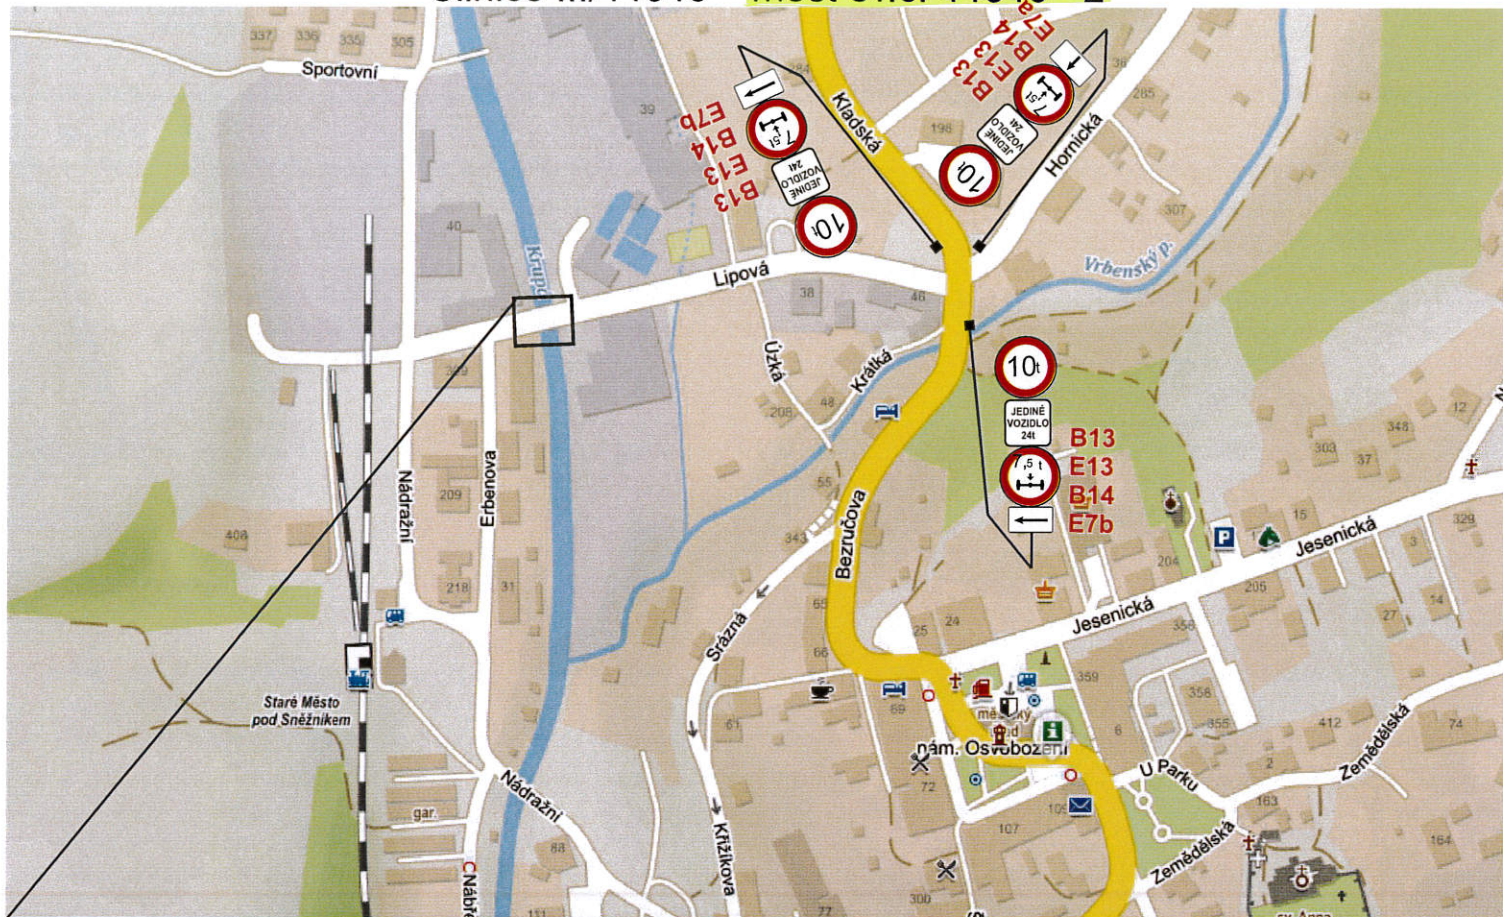

nová DZ  
stávající DZ


Vypracoval: Veiser Lukáš

Datum: 12.11.2020

Silnice III/44646  
most ev.č. 44646 - 2



Adresa provozovny: Pavelkova 2  
Olomouc 772 00

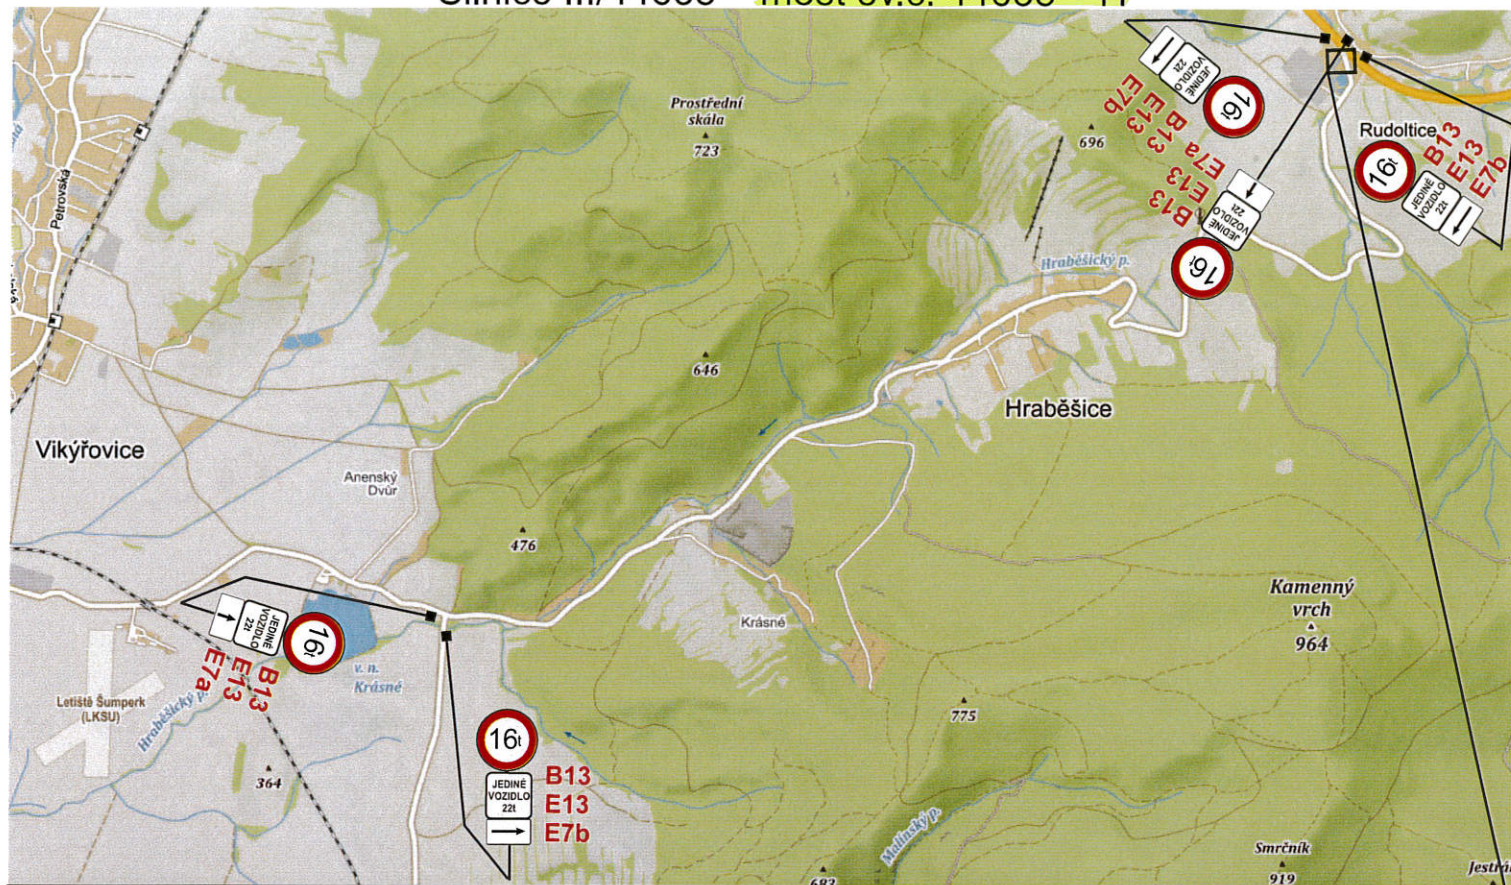

nová DZ  
stávající DZ

Vypracoval: Veiser Lukáš



Datum: 2.12.2020

Silnice III/44638  
most ev.č. 44638 - 11



Adresa provozovny: Pavelkova 2  
Olomouc 772 00

# Silnice III/44631 most ev.č. 44631 - 5

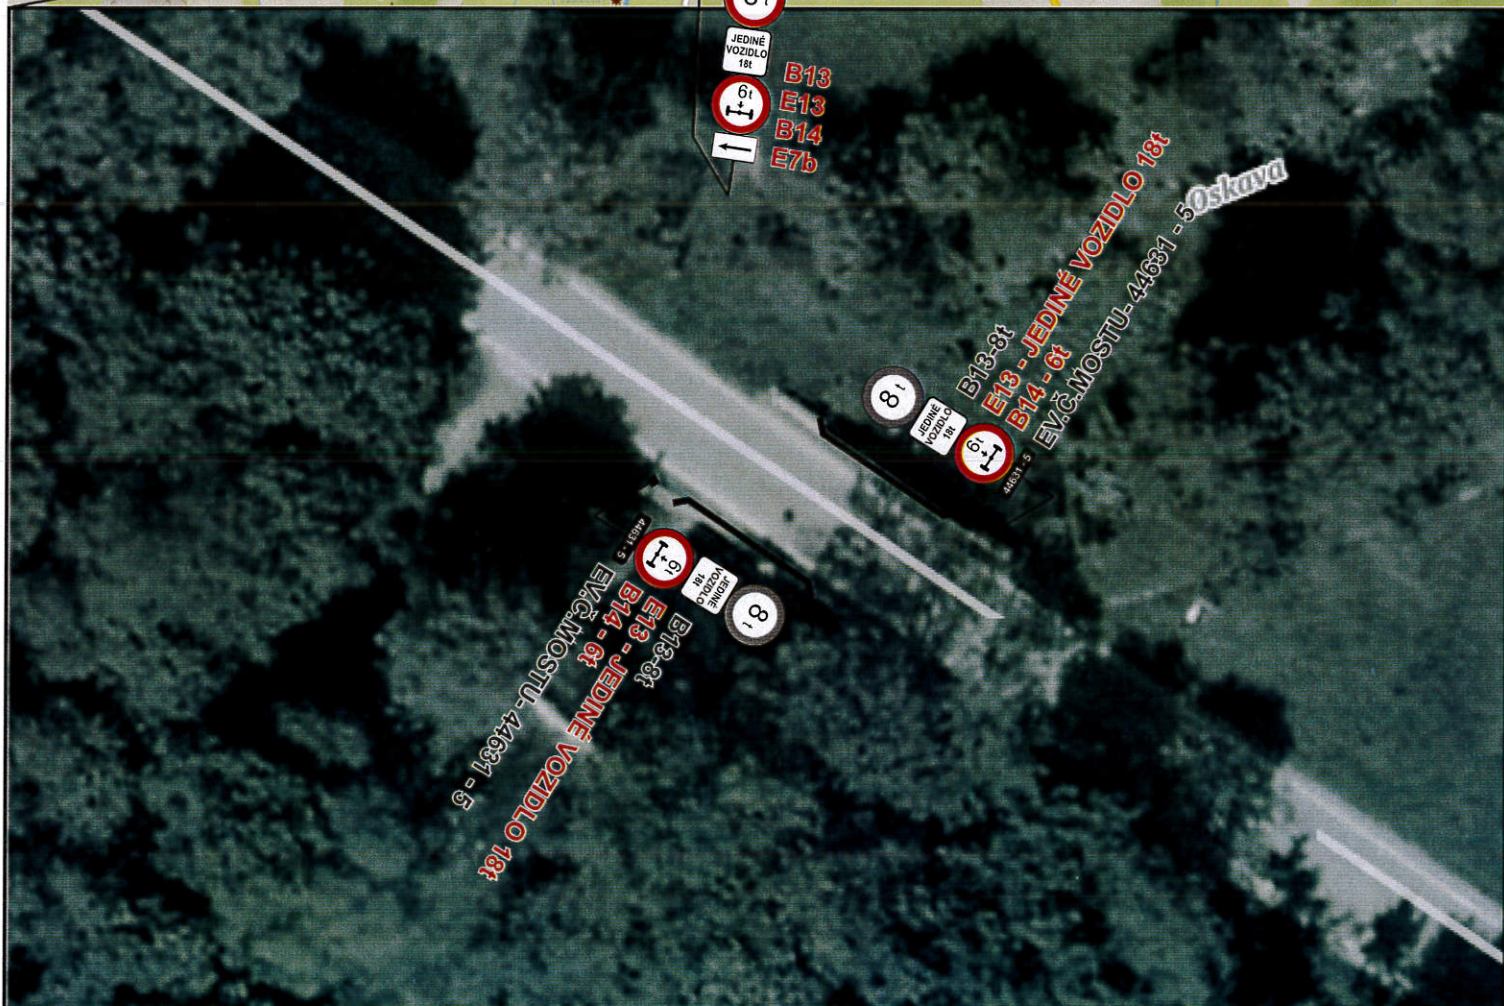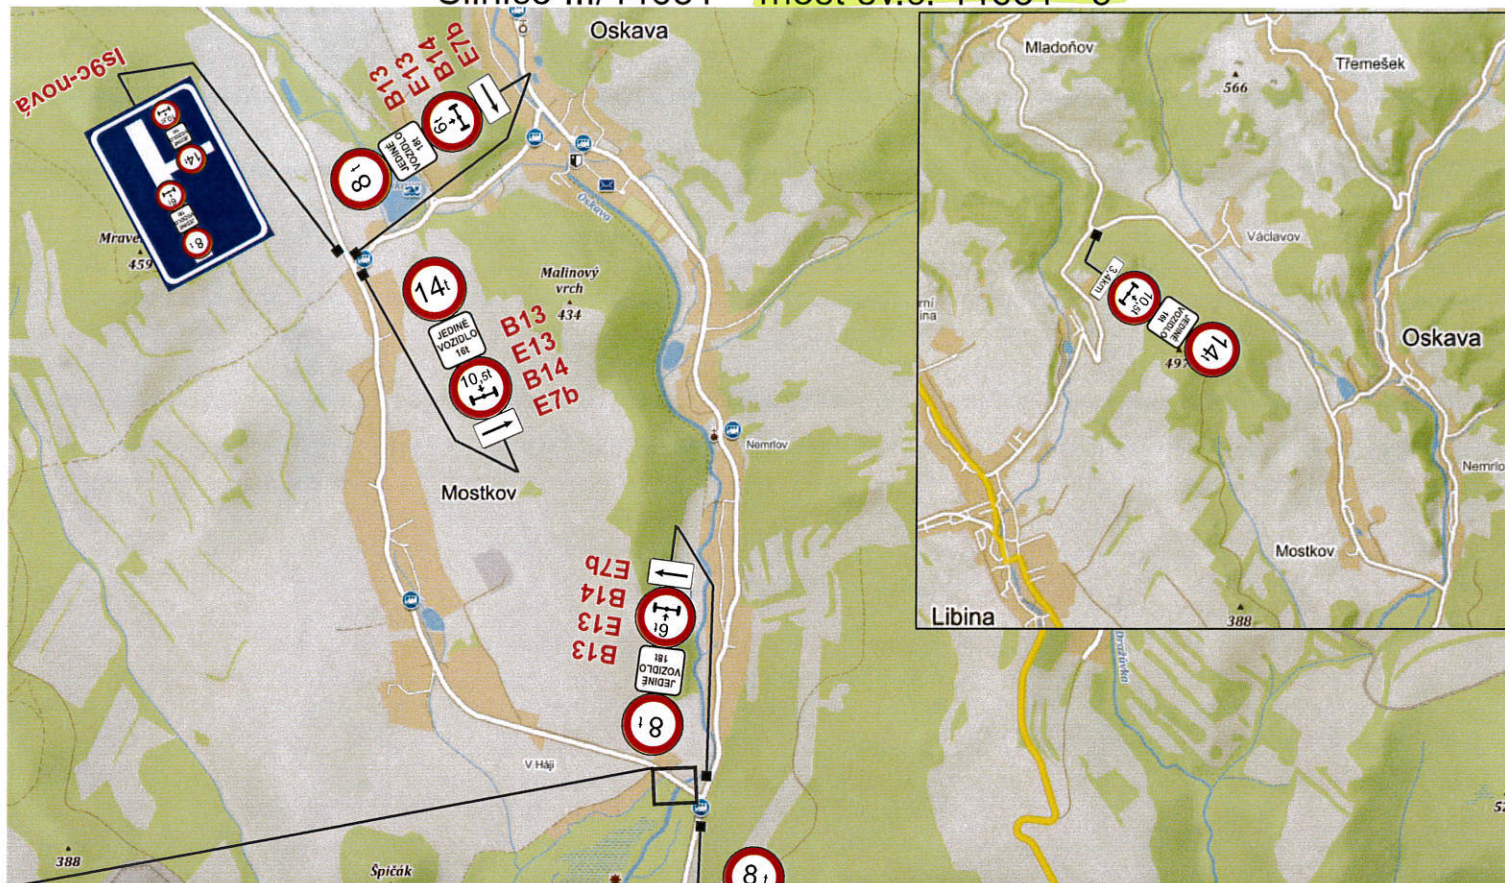

**nová DZ**  
stávající DZ

Vypracoval: Veiser Lukáš



Datum: 11.11.2020

Silnice III/44631  
most ev.č. 44631 - 5



Adresa provozovny: Pavelkova 2  
Olomouc 772 00

# Silnice III/37011 most ev.č. 37011 - 2

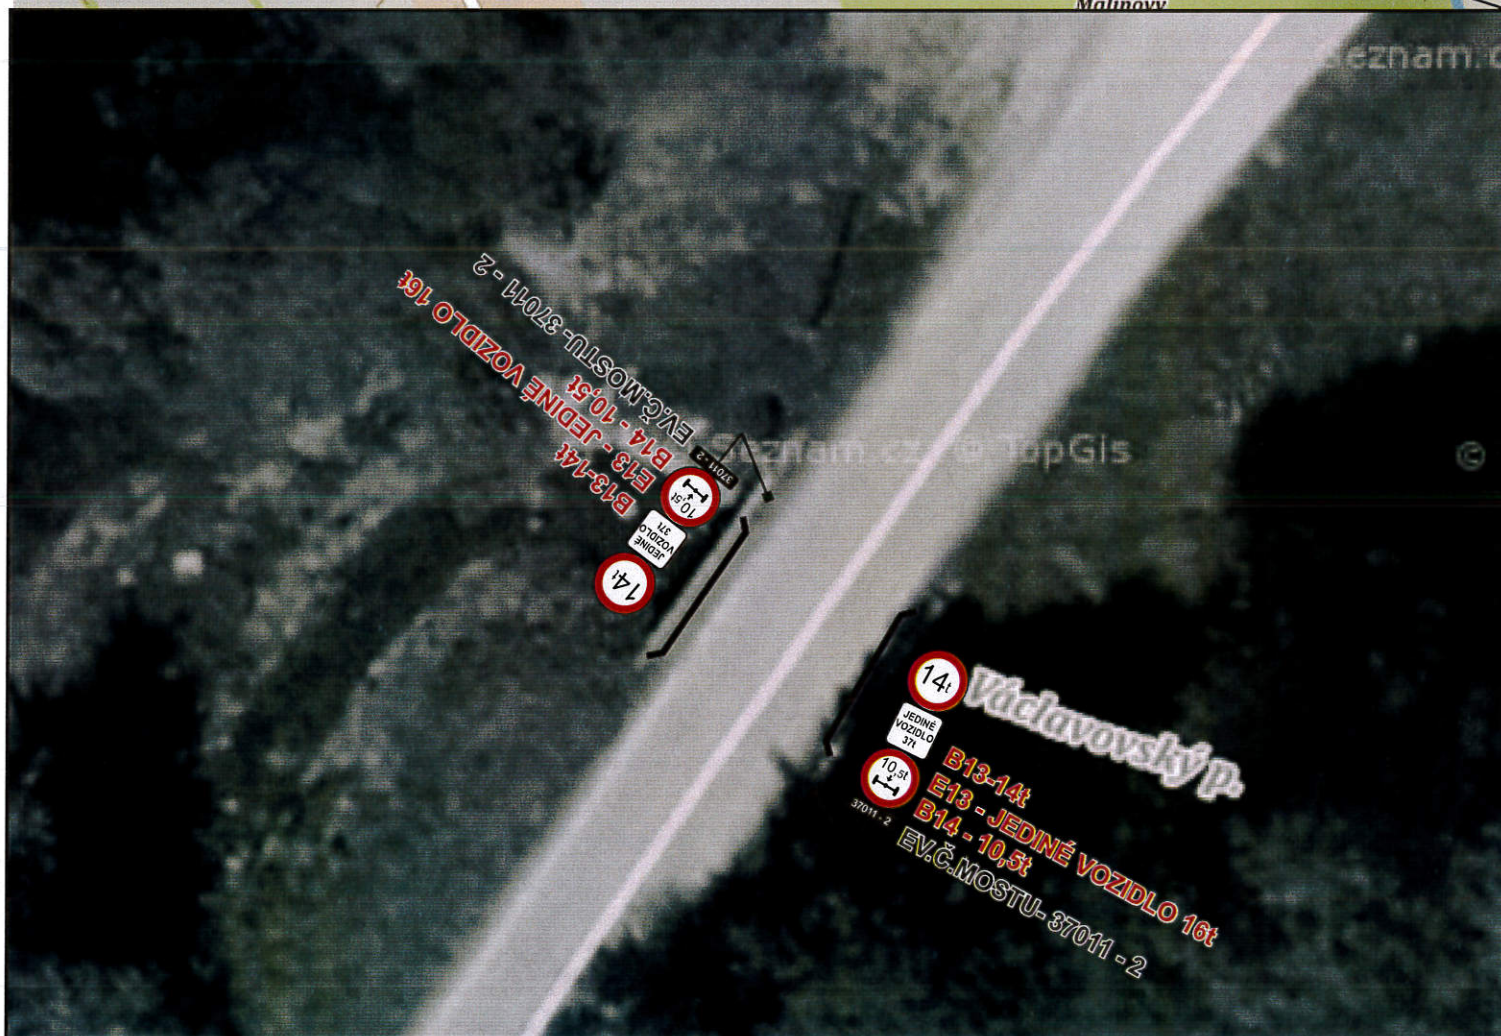
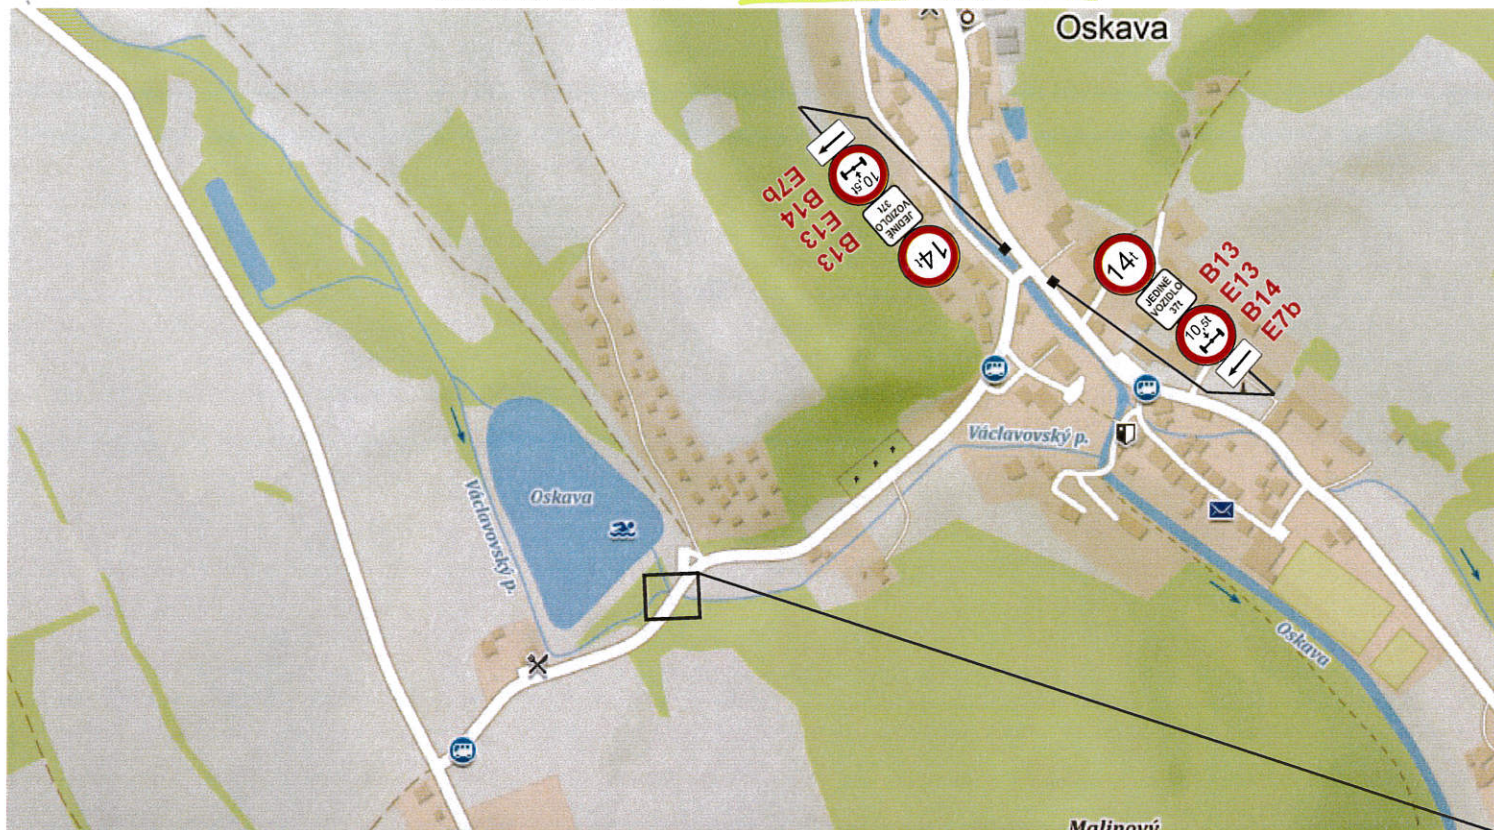


**nová DZ**  
stávající DZ

Vypracoval: Veiser Lukáš  
Datum: 9.11.2020  
Silnice III/37011  
most ev.č. 37011 - 2

**SVOBODA**  
Adresa provozovny: Pavelkova 2  
Olomouc 772 00

# Silnice III/36915 most ev.č. 36915 - 1

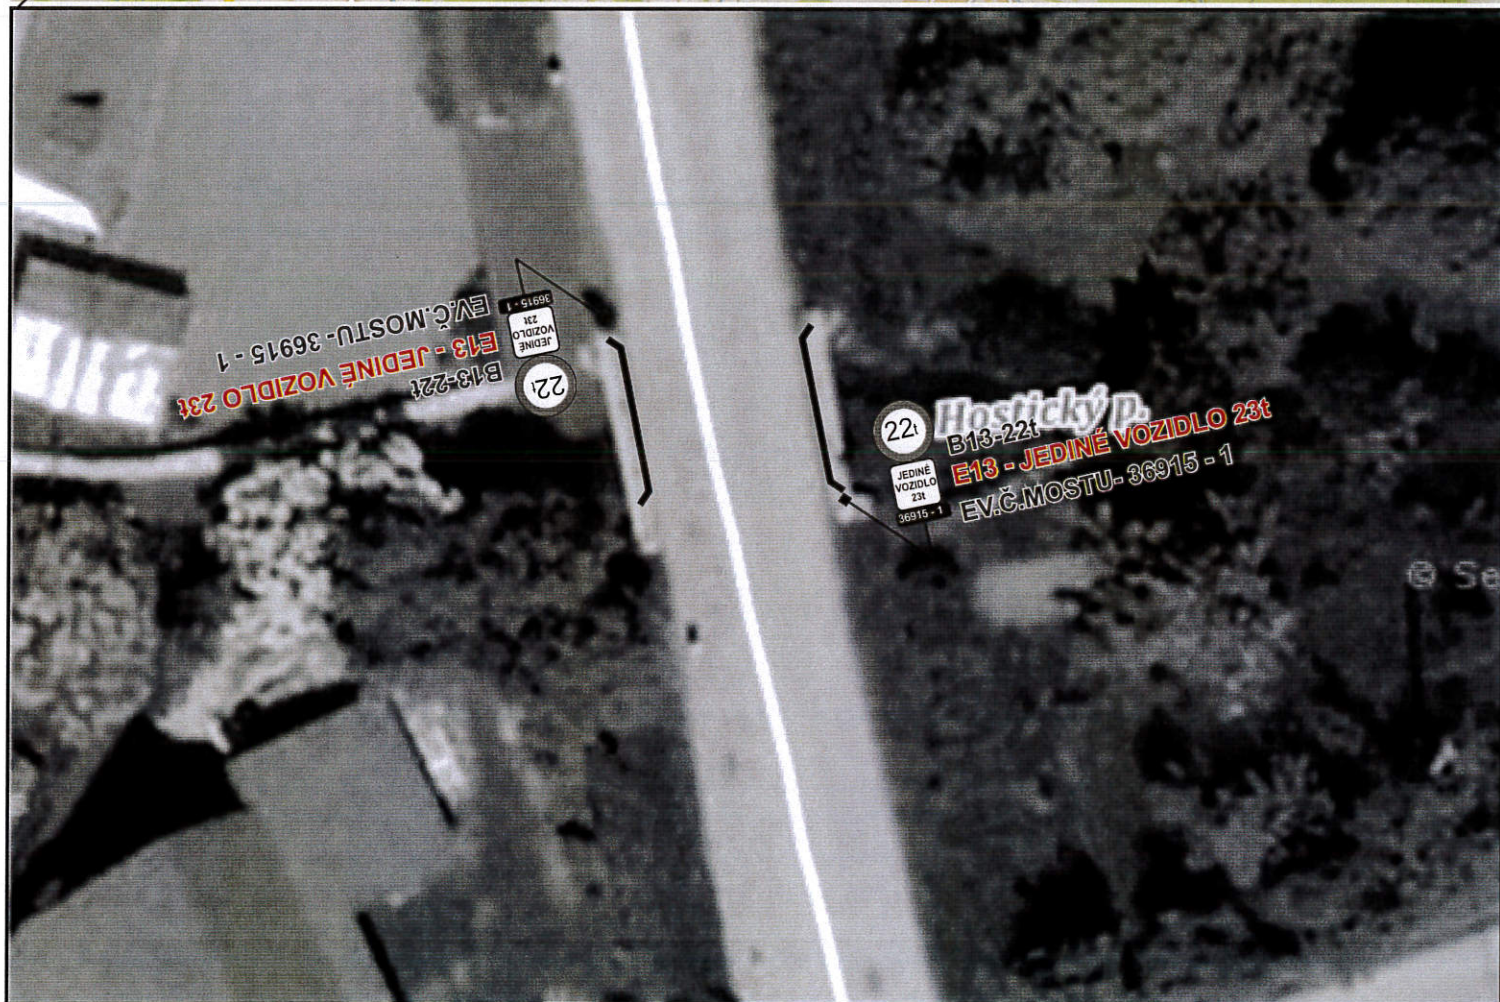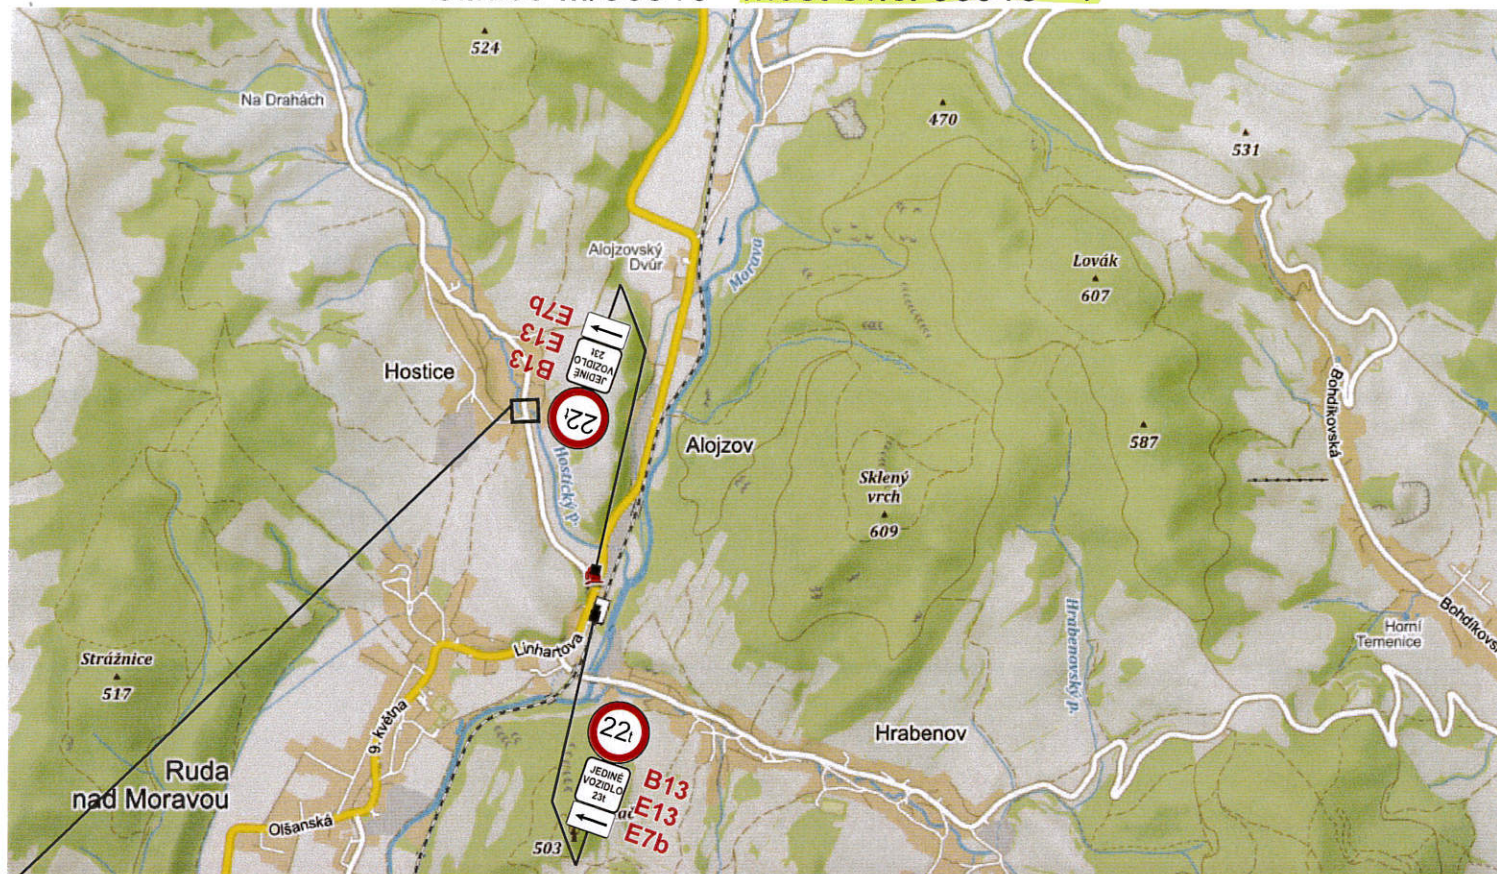

**nová DZ**  
**stávající DZ**

Vypracoval: Veiser Lukáš

Datum: 25.11.2020


Silnice III/36915

most ev.č. 36915 - 1



Adresa provozovny: Pavelkova 2  
Olomouc 772 00

# Silnice III/36914 most ev.č. 36914 - 13

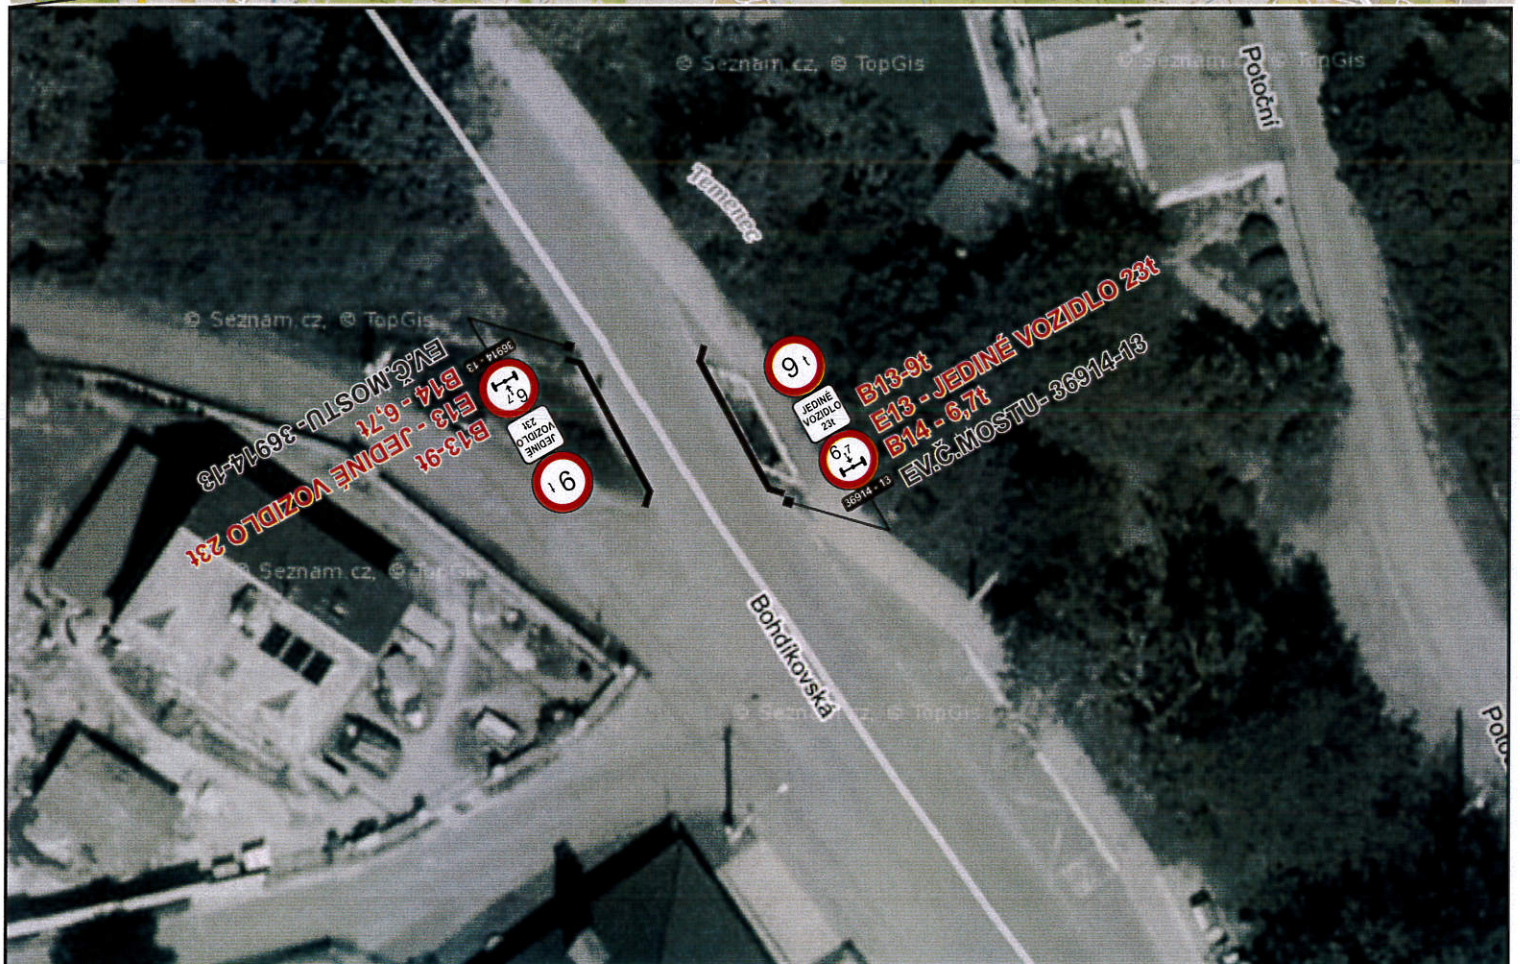


nová DZ  
stávající DZ

Vypracoval: Veiser Lukáš  
Datum: 3.11.2020  
Silnice III/36914  
most ev.č. 36914 - 13



Adresa provozovny: Pavelkova 2  
Olomouc 772 00

Silnice III/36914 most ev.č. 36914 - 7

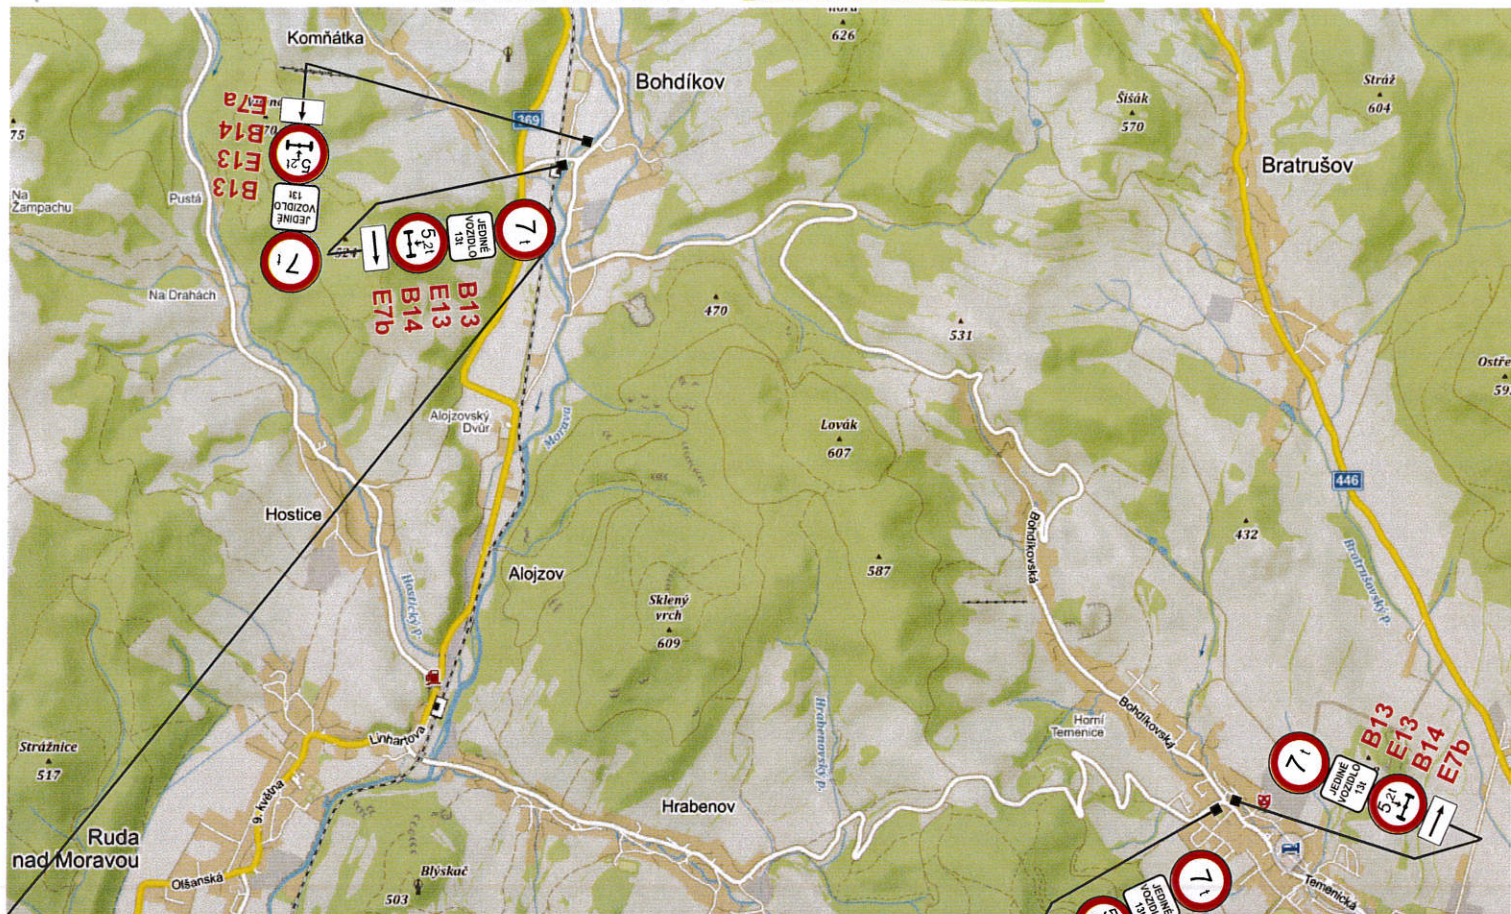

**nová DZ**  
**stávající DZ**

**Vypracoval: Veiser Lukáš**



Datum: 25.11.2020

Silnice III/36914  
most ev.č. 36914 - 7



Adresa provozovny: Pavelkova 2  
Olomouc 772 00

# Silnice III/31545 most ev.č. 31545 - 20

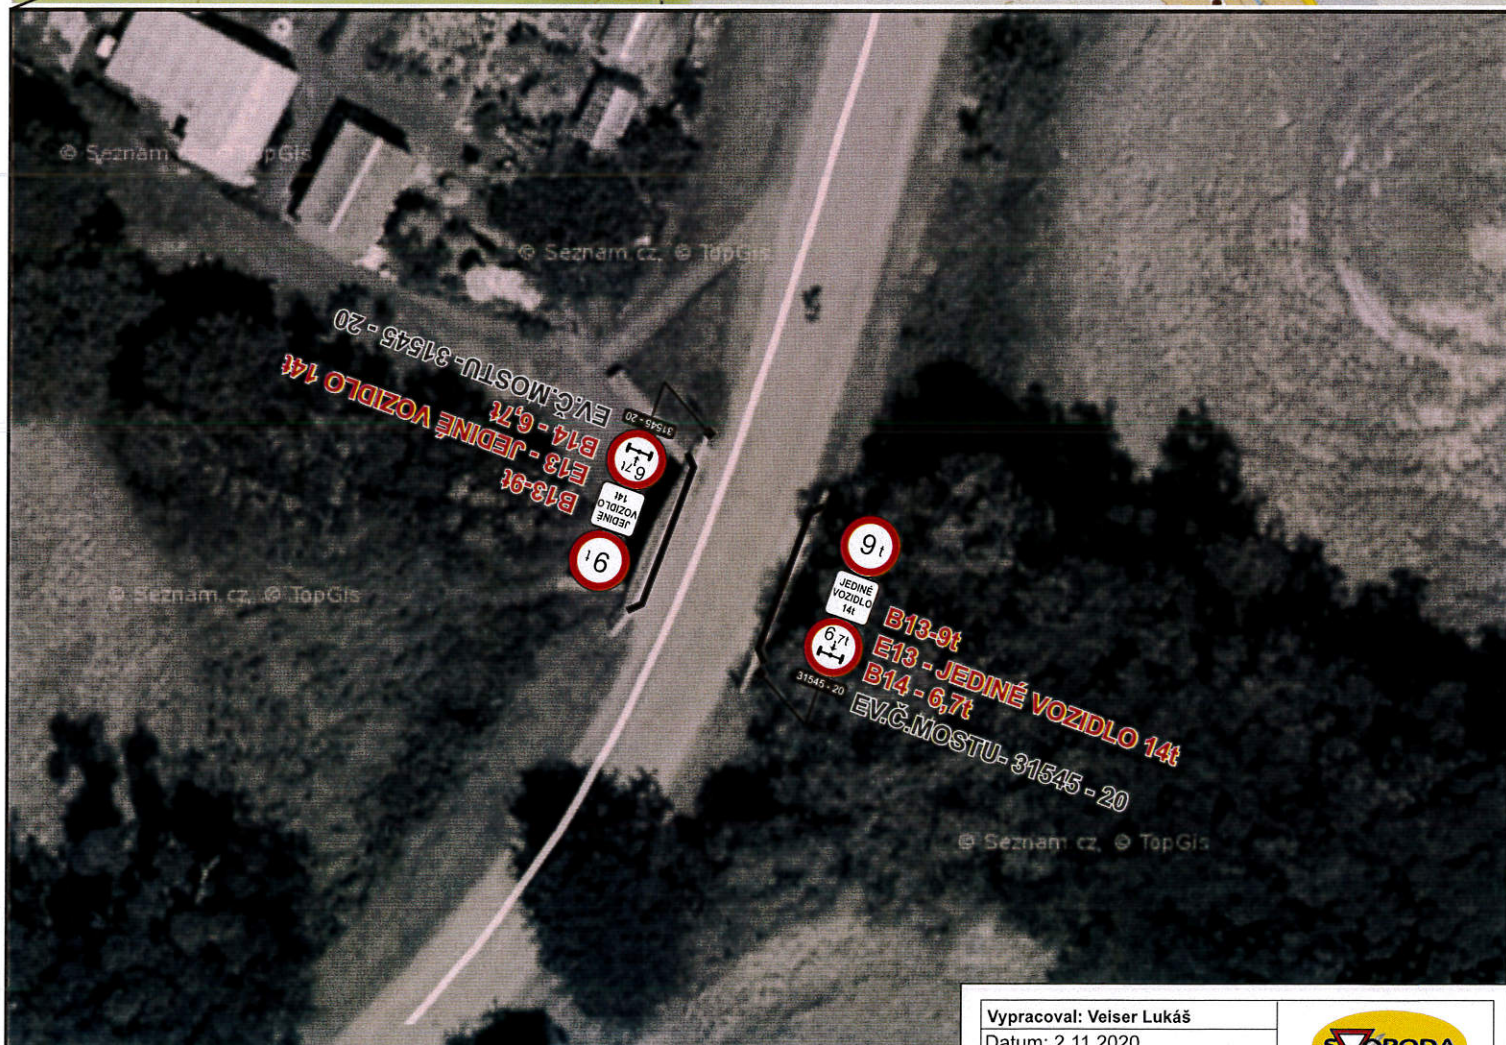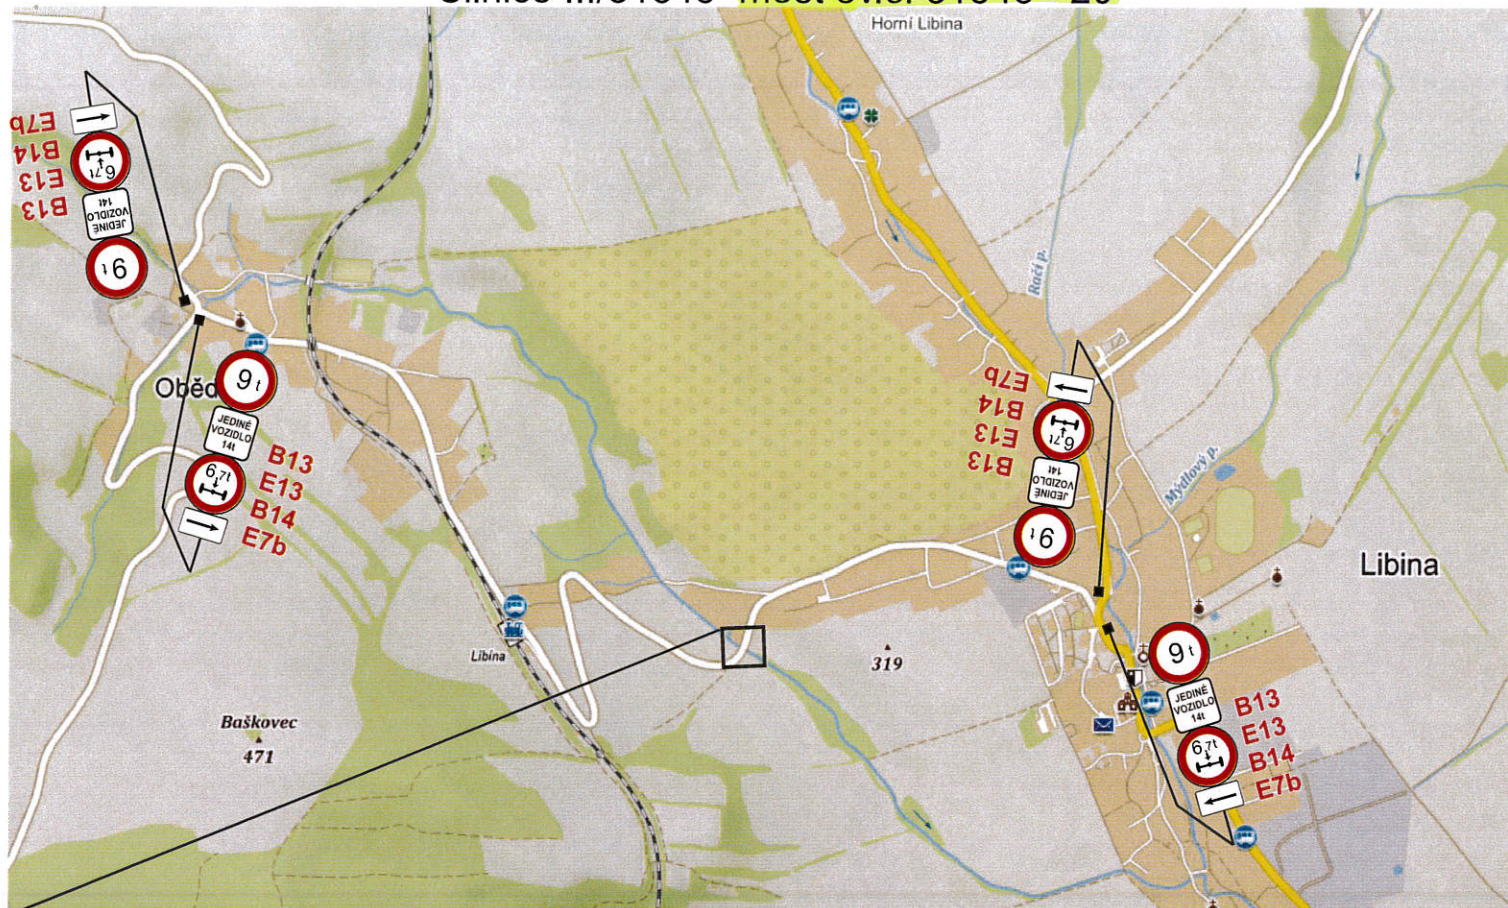

**nová DZ**  
**stávající DZ**

Vypracoval: Veiser Lukáš


Datum: 2.11.2020

Silnice III/31545  
most ev.č. 31545 - 20



Adresa provozovny: Pavelkova 2  
Olomouc 772 00

# Silnice III/31238A most ev.č. 31238 - 1

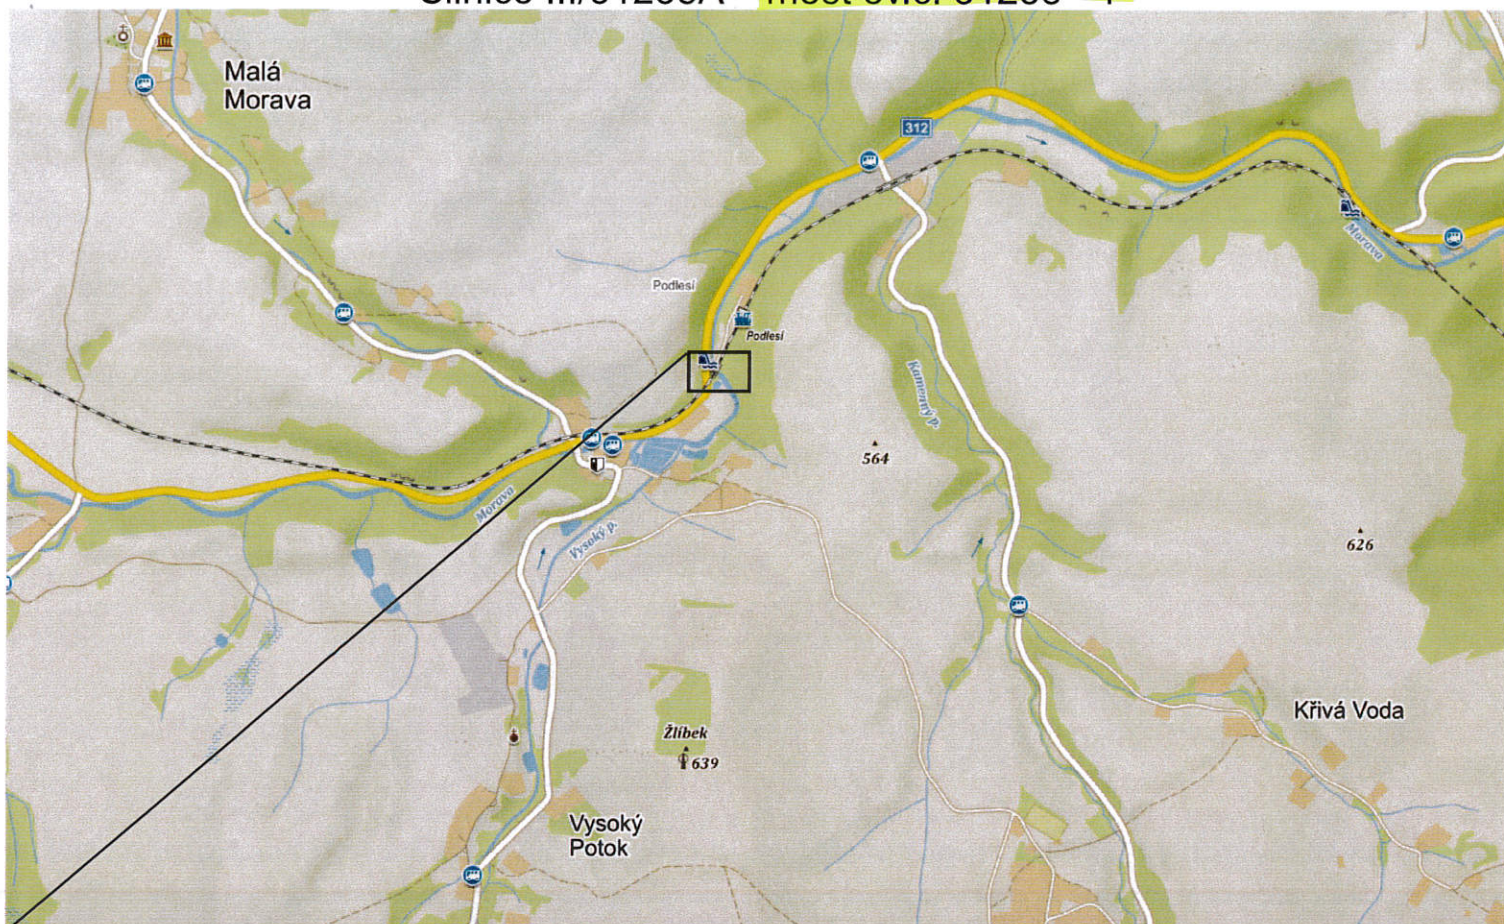

**nová DZ**  
**stávající DZ**

Vypracoval: Veiser Lukáš  
Datum: 13.11.2020  
Silnice III/31238A  
most ev.č. 31238A - 1



Adresa provozovny: Pavelkova 2  
Olomouc 772 00

# Silnice III/31241 most ev.č. 31241 - 4





**nová DZ**  
stávající DZ

Vypracoval: Veiser Lukáš  
Datum: 25.11.2020  
Silnice III/31241  
most ev.č. 31241 - 4



Adresa provozovny: Pavelkova 2  
Olomouc 772 00

# Silnice III/31239 most ev.č. 31239 - 6

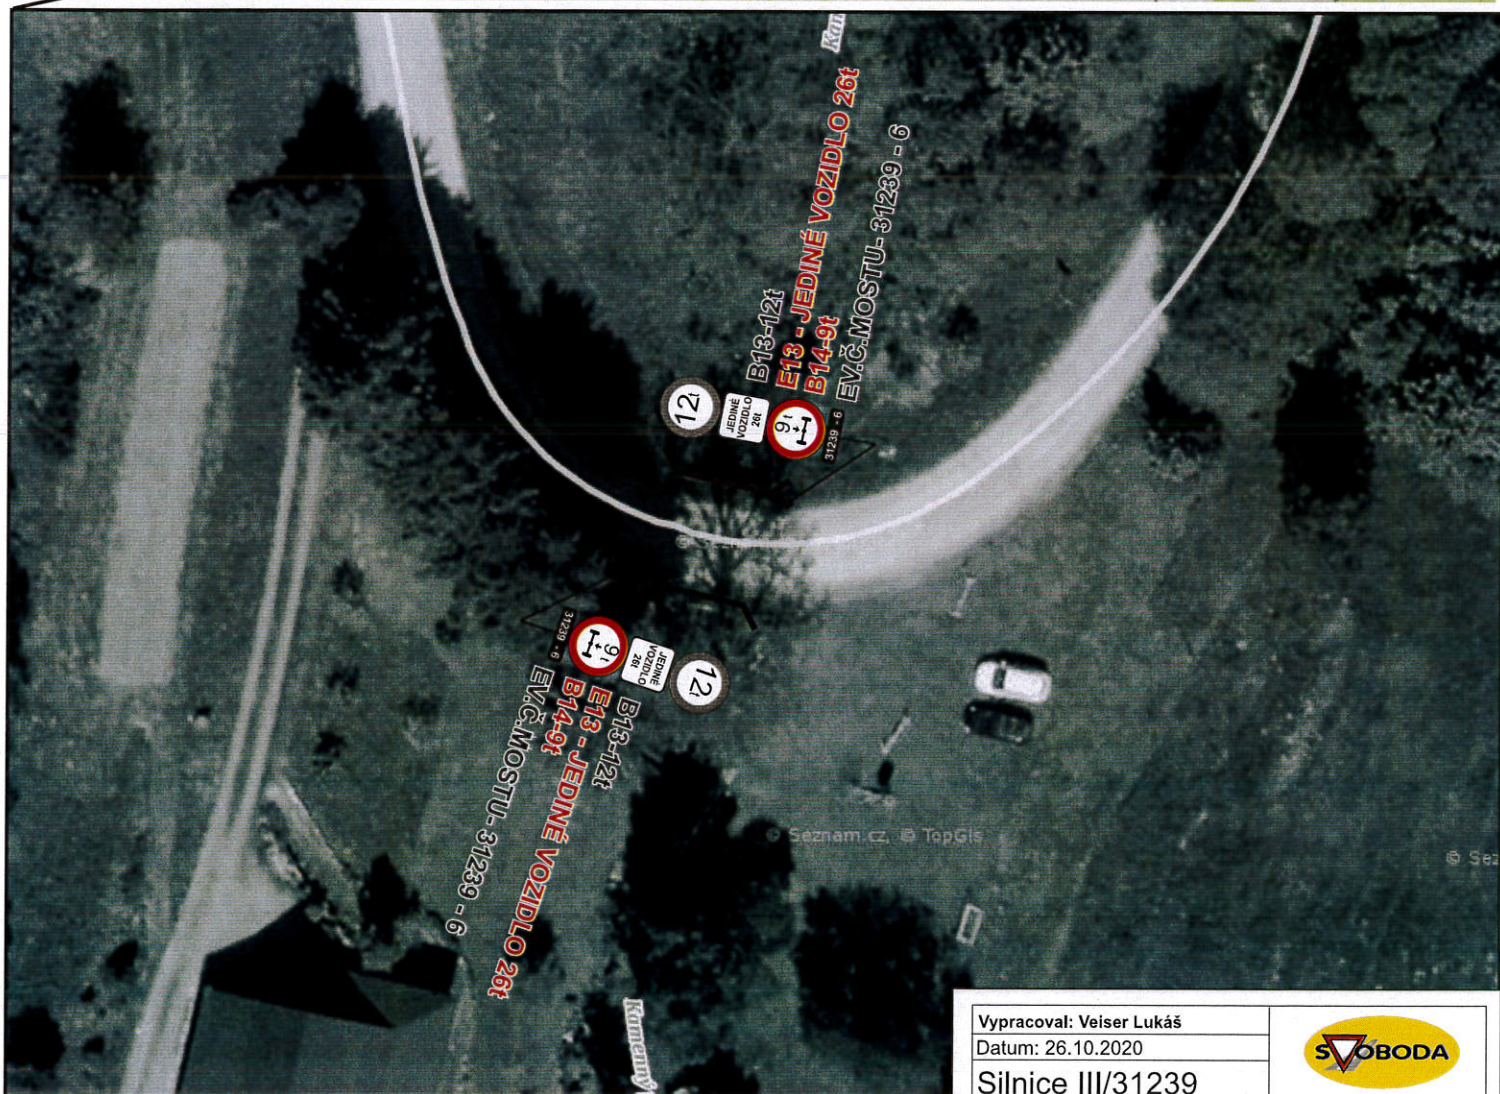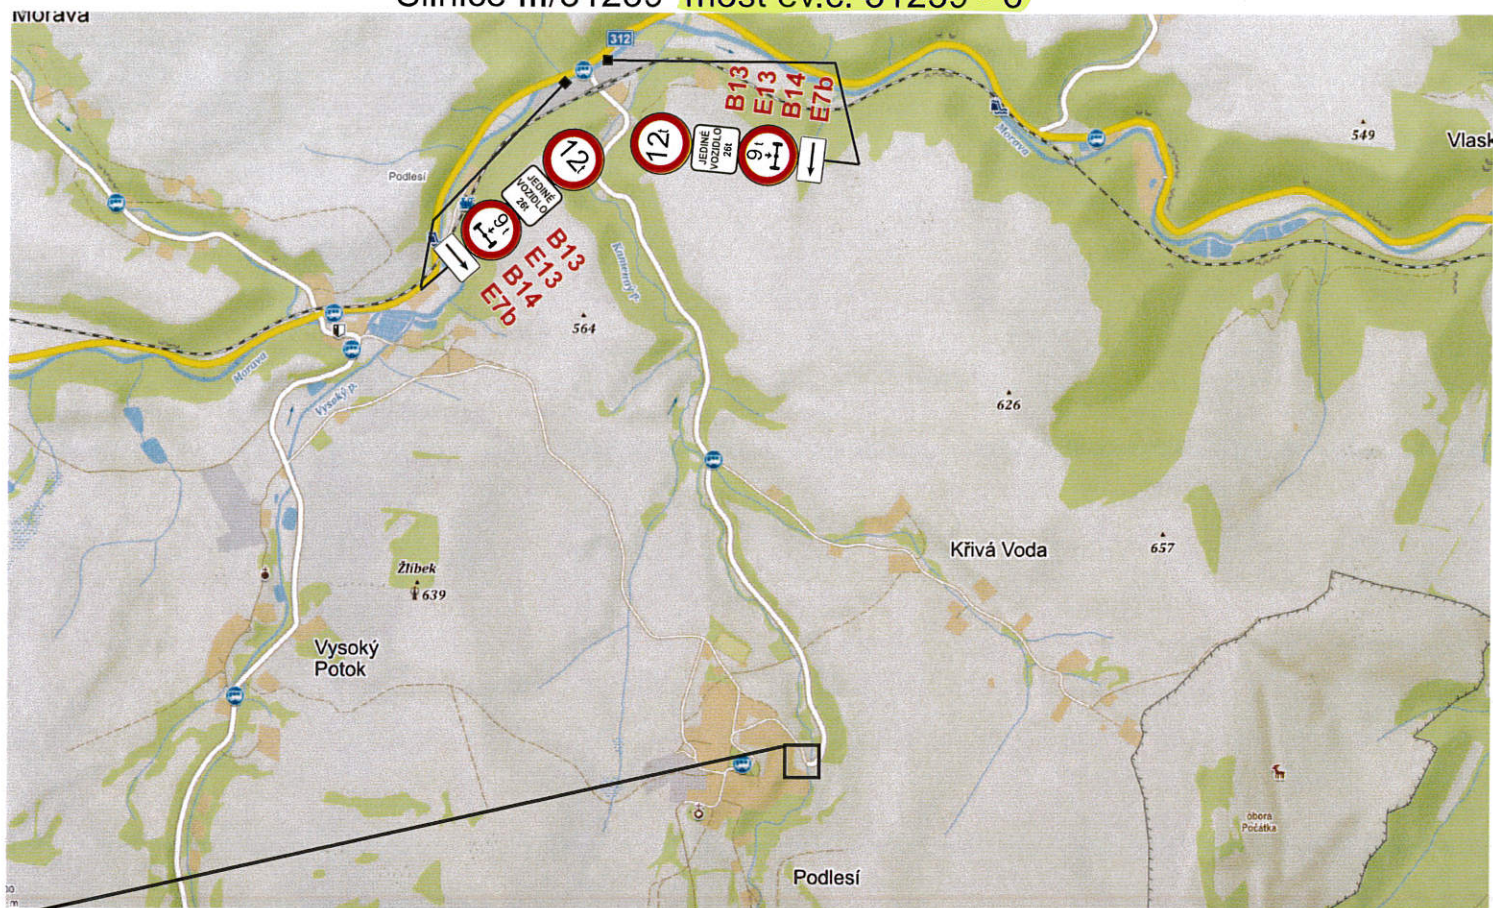

nová DZ  
stávající DZ

Vypracoval: Veiser Lukáš


Datum: 26.10.2020

Silnice III/31239  
most ev.č. 31239 - 6



Adresa provozovny: Pavelkova 2  
Olomouc 772 00

# Silnice III/31232 most ev.č. 31232 - 1

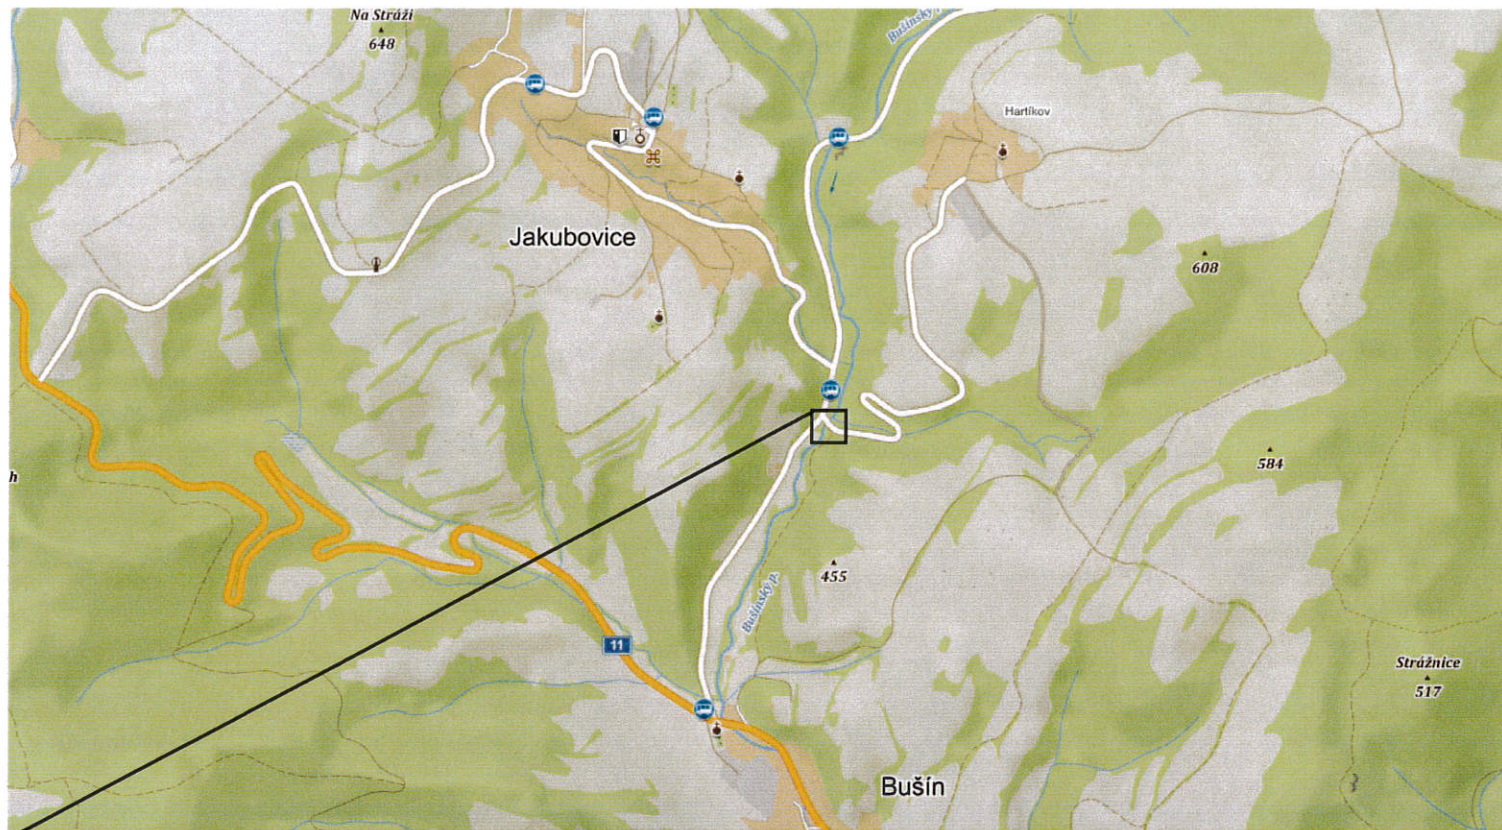


**nová DZ**  
**stávající DZ**

Vypracoval: Veiser Lukáš  
Datum: 21.10.2020  
Silnice III/31232  
most ev.č. 31232 - 1



Adresa provozovny: Pavelkova 2  
Olomouc 772 00

# Silnice III/31231 most ev.č. 31231 - 2

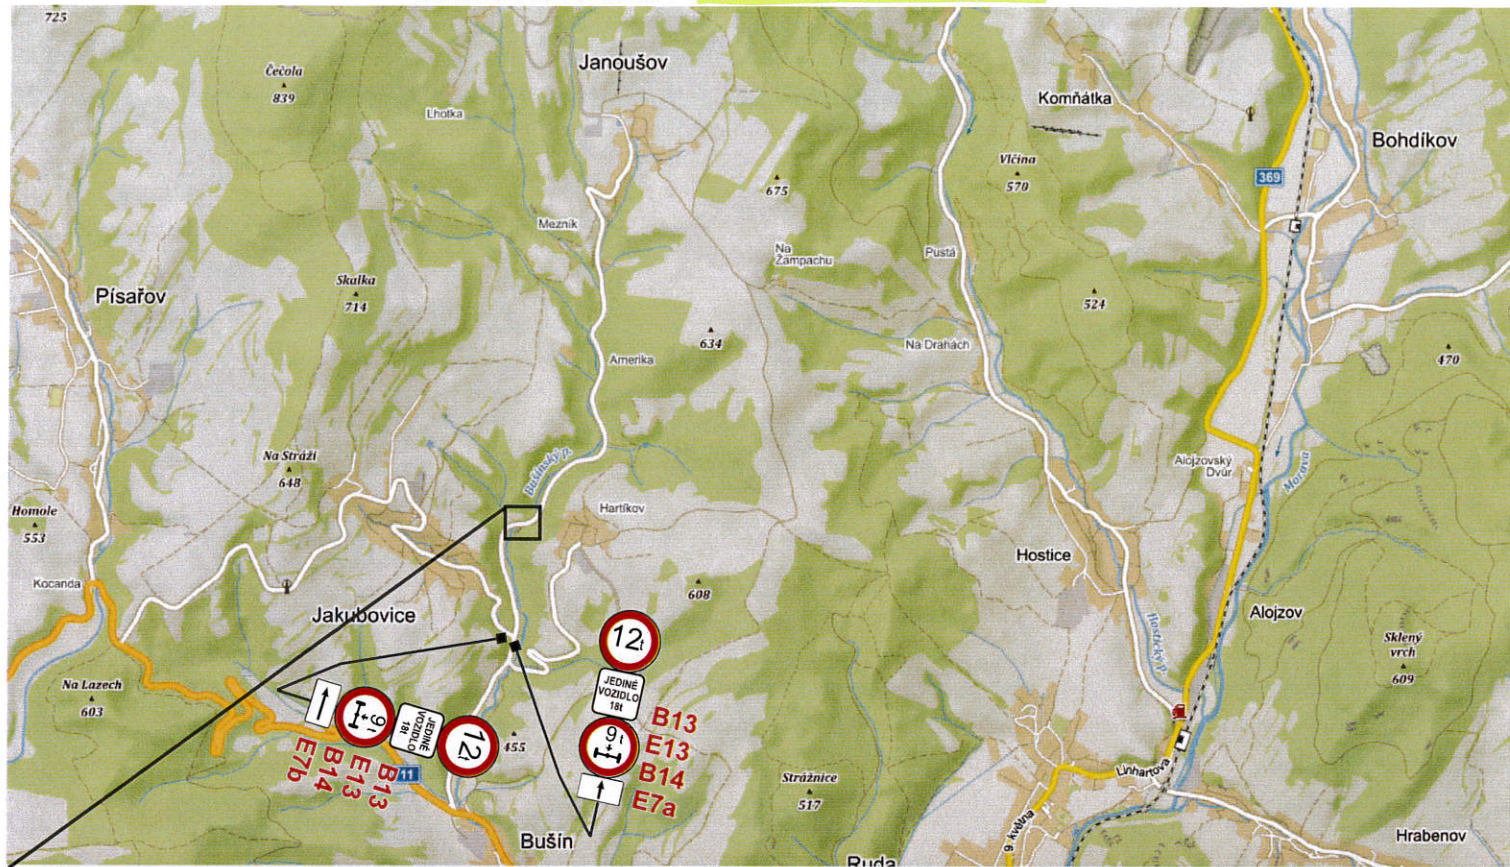

Vypracoval: Veiser Lukáš

Datum: 25.11.2020



Silnice III/31231  
most ev.č. 31231 - 2



Adresa provozovny: Pavlovka 2  
Olomouc 772 00

nová DZ  
stávající DZ

# Silnice III/31229 most ev.č. 31229 - 2

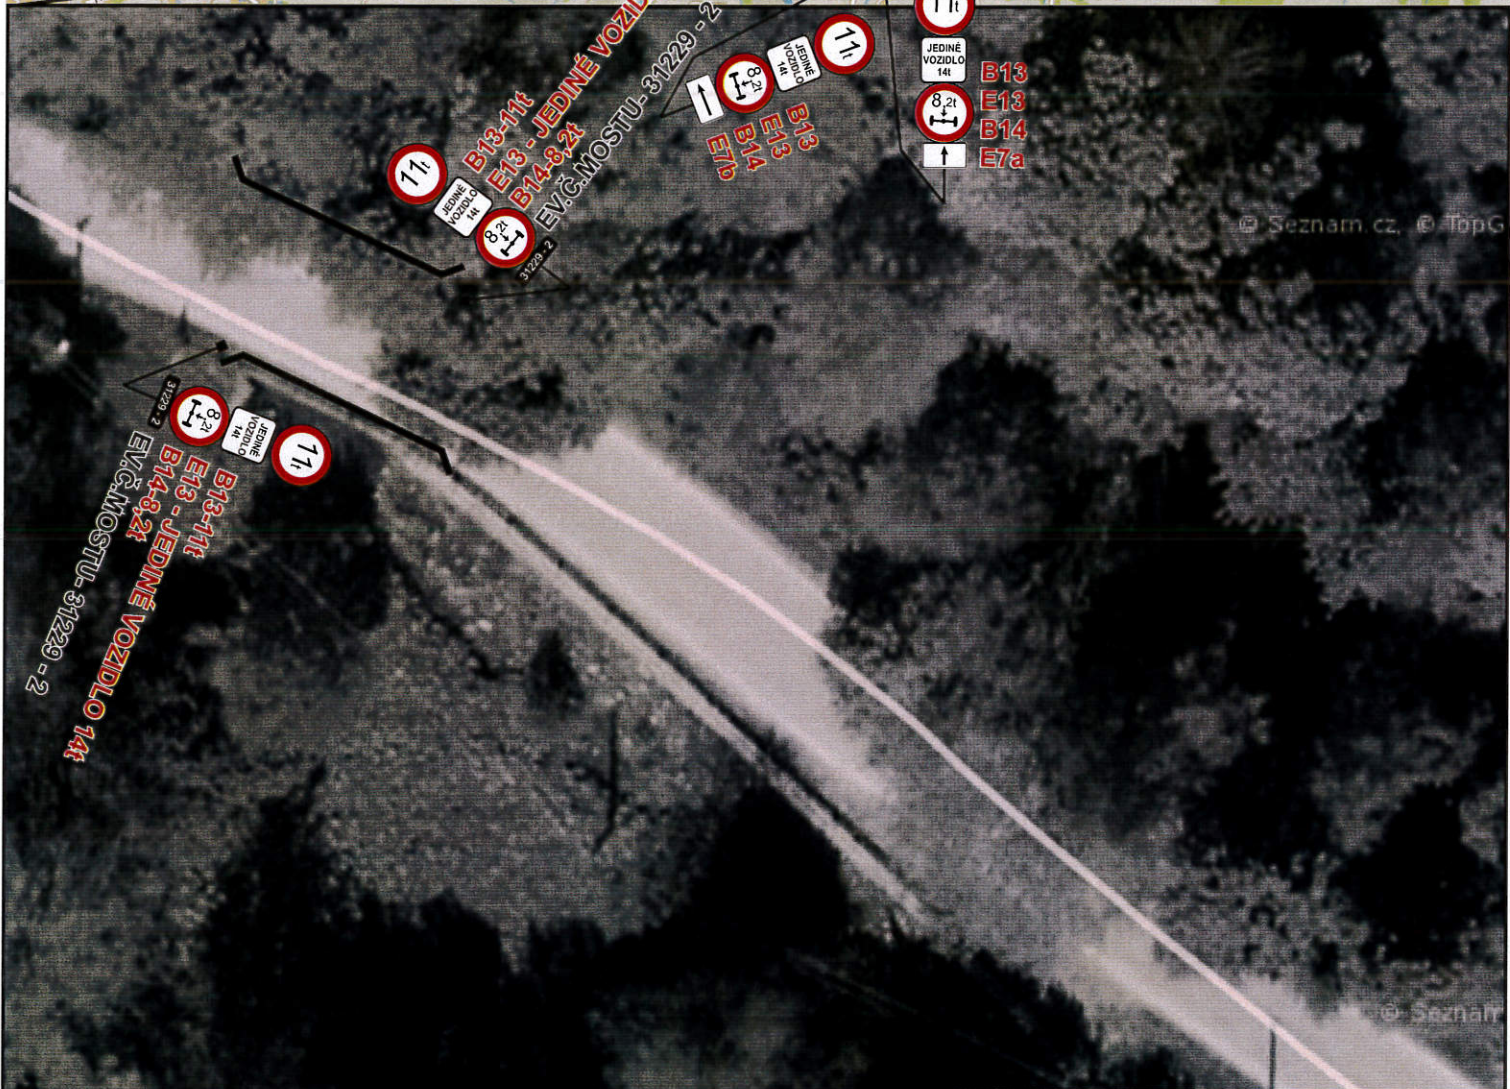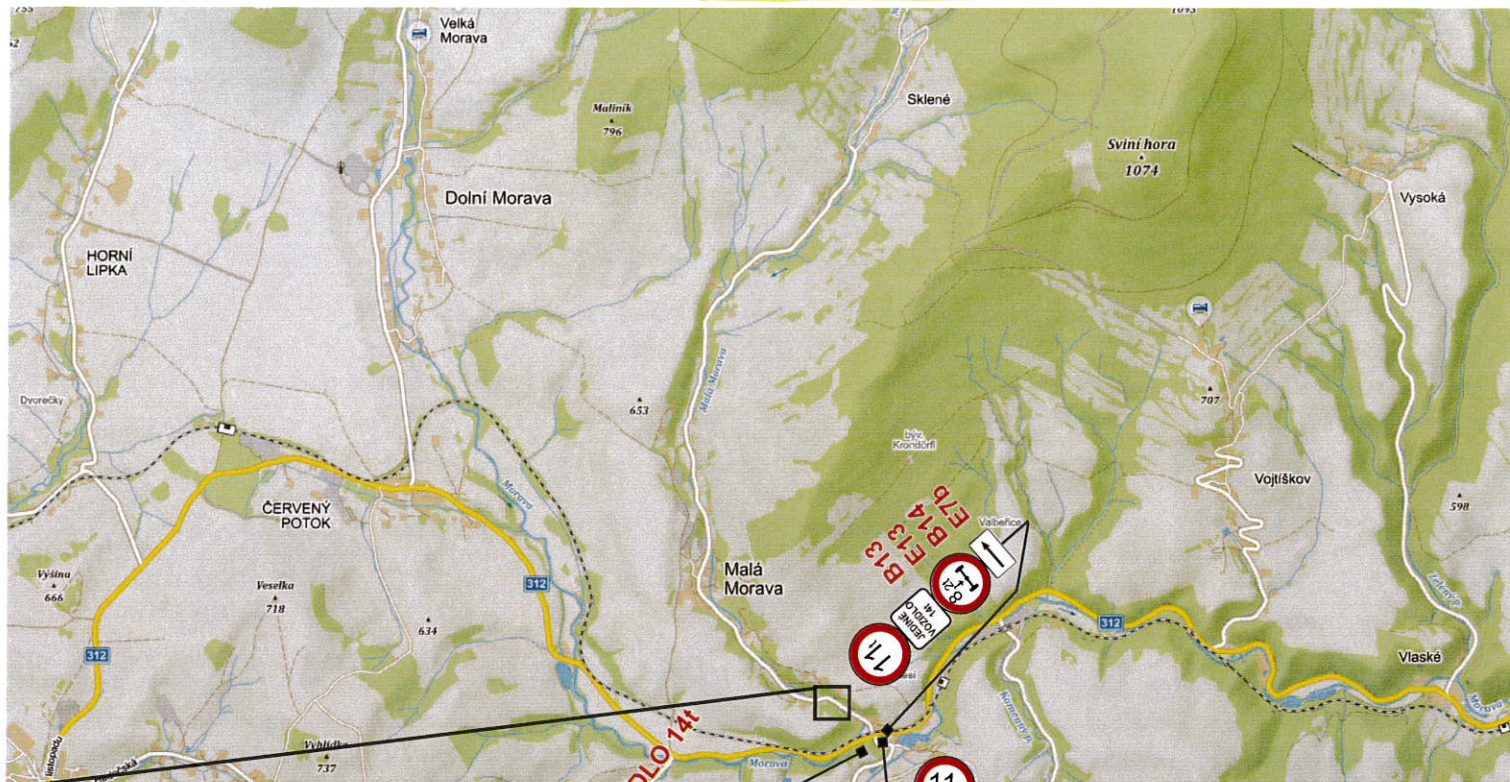



nová DZ  
stávající DZ

Vypracoval: Veiser Lukáš  
Datum: 25.11.2020  
Silnice III/31229  
most ev.č. 31229 - 2



Adresa provozovny: Pavlovka 2  
Olomouc 772 00

# Silnice III/3703 most ev.č. 3703 -8

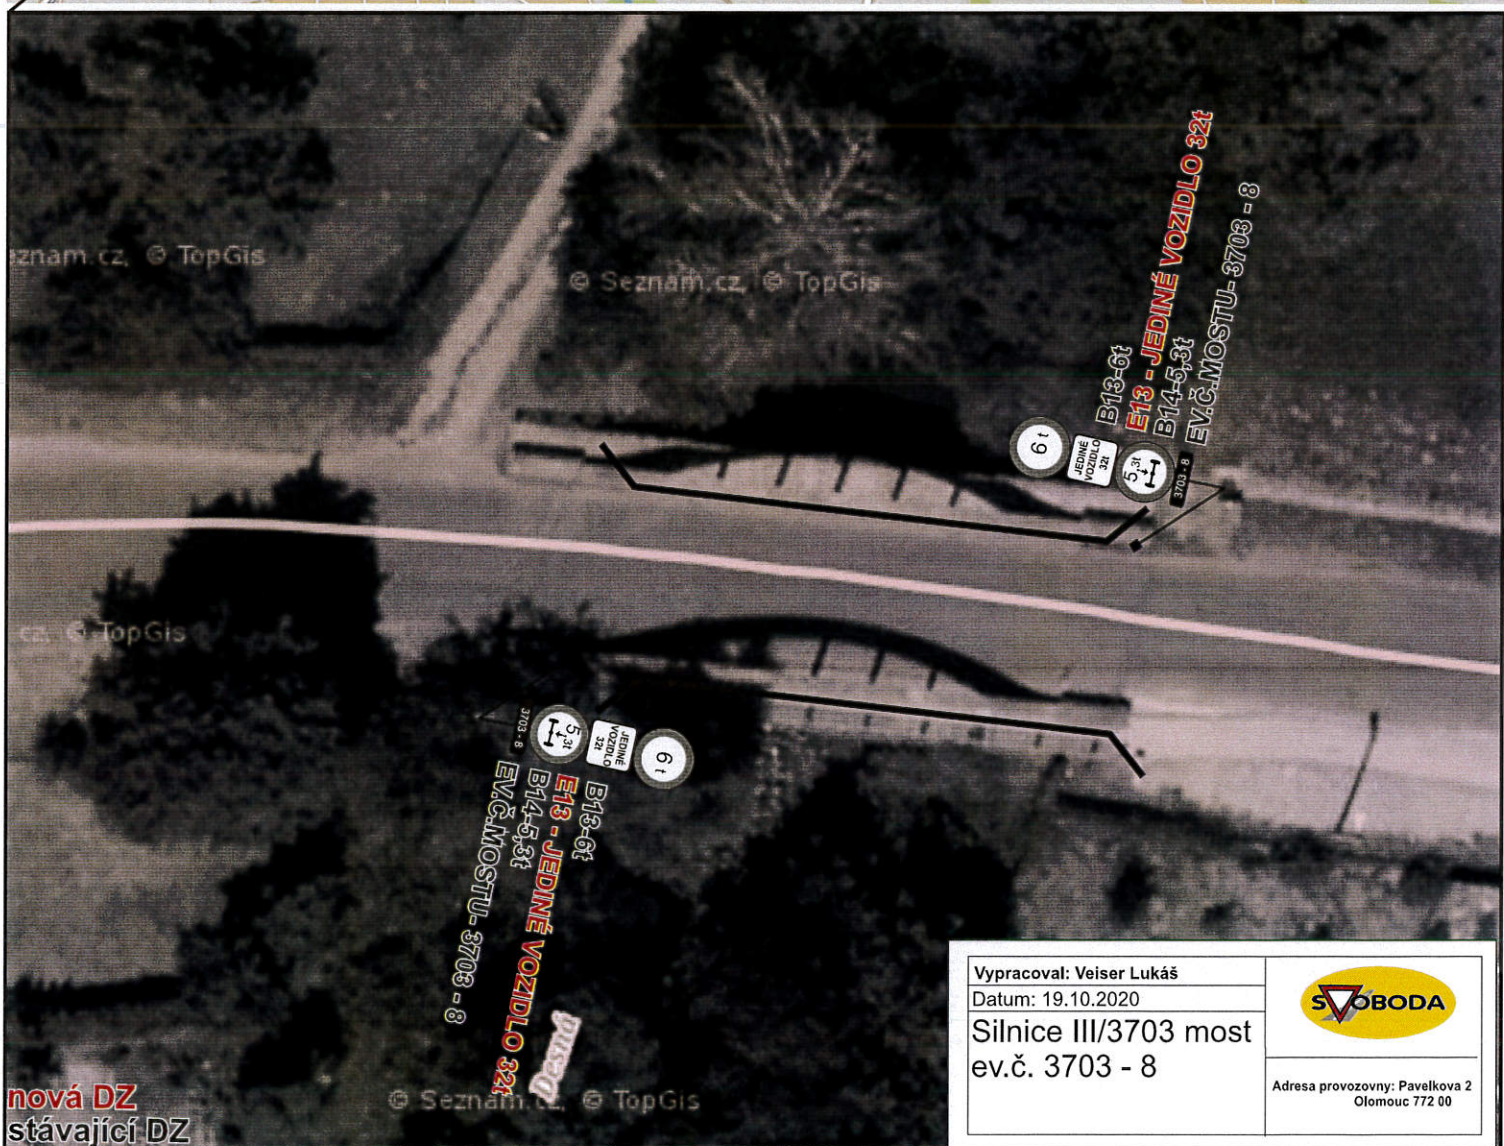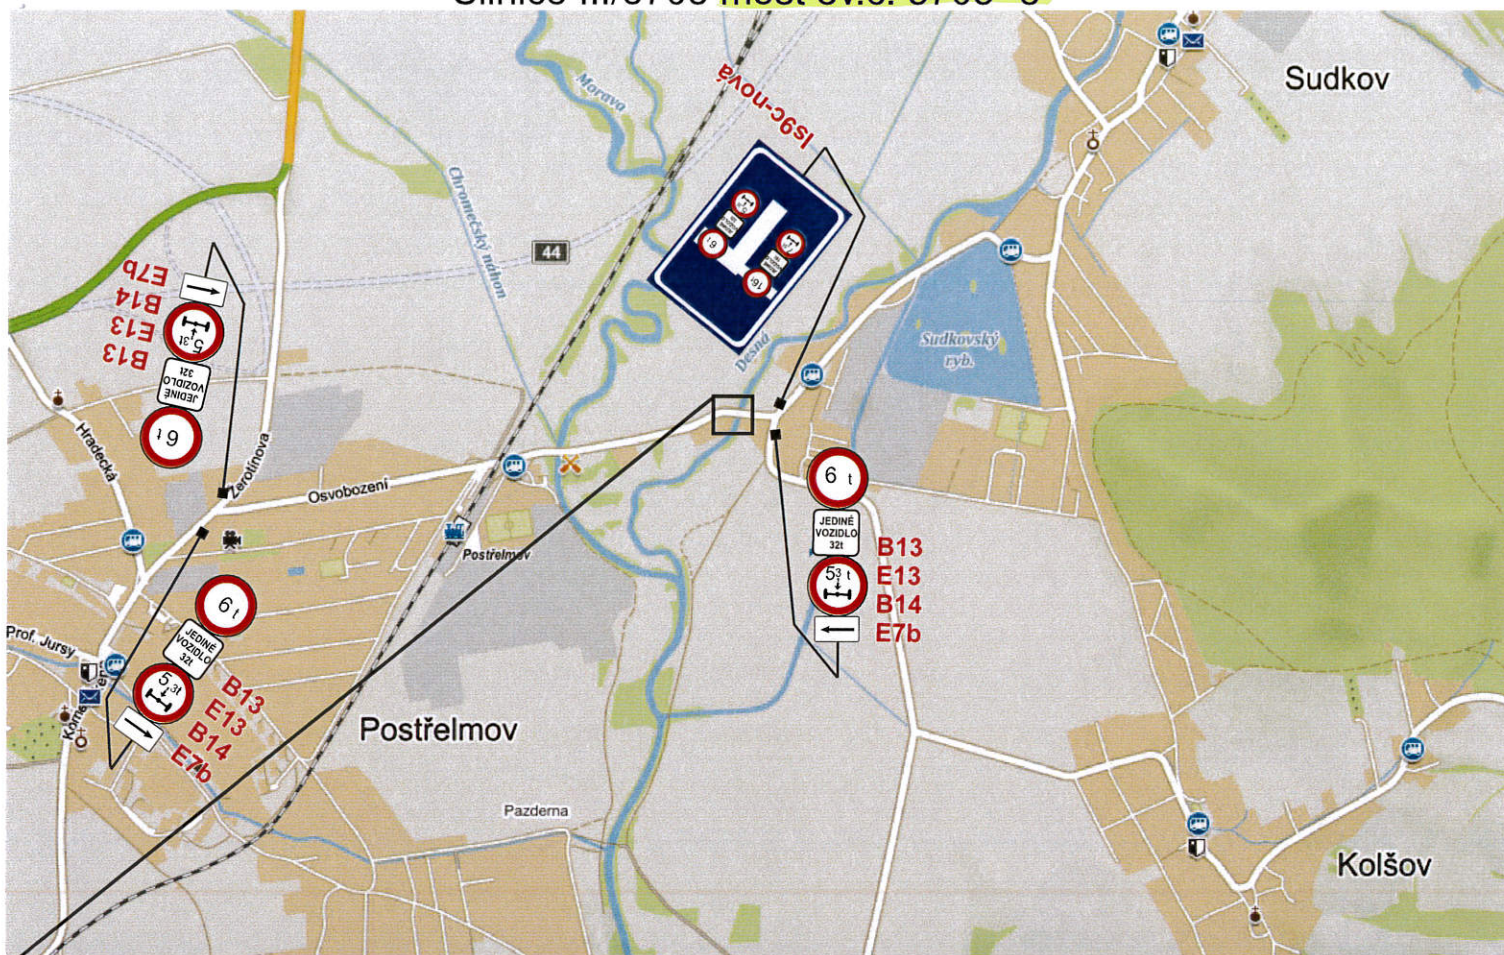

Vypracoval: Veiser Lukáš  
Datum: 19.10.2020  
Silnice III/3703 most  
ev.č. 3703 - 8



Adresa provozovny: Pavelkova 2  
Olomouc 772 00

nová DZ  
stávající DZ