


NÁVRH PŘECHODNÉ ÚPRAVY PROVOZU
NA POZEMNÍCH KOMUNIKACÍCH

SITUACE PŘÍLOHA č. 1/2 ke zn. RK-0101/13

Zpracoval dne
J. Lorenc +420 608 642 987; e-mail: info@lorenc.cz
LORENC ETS opravní značení
S. května 1576, 516 01 Rychnov nad Kněžnou

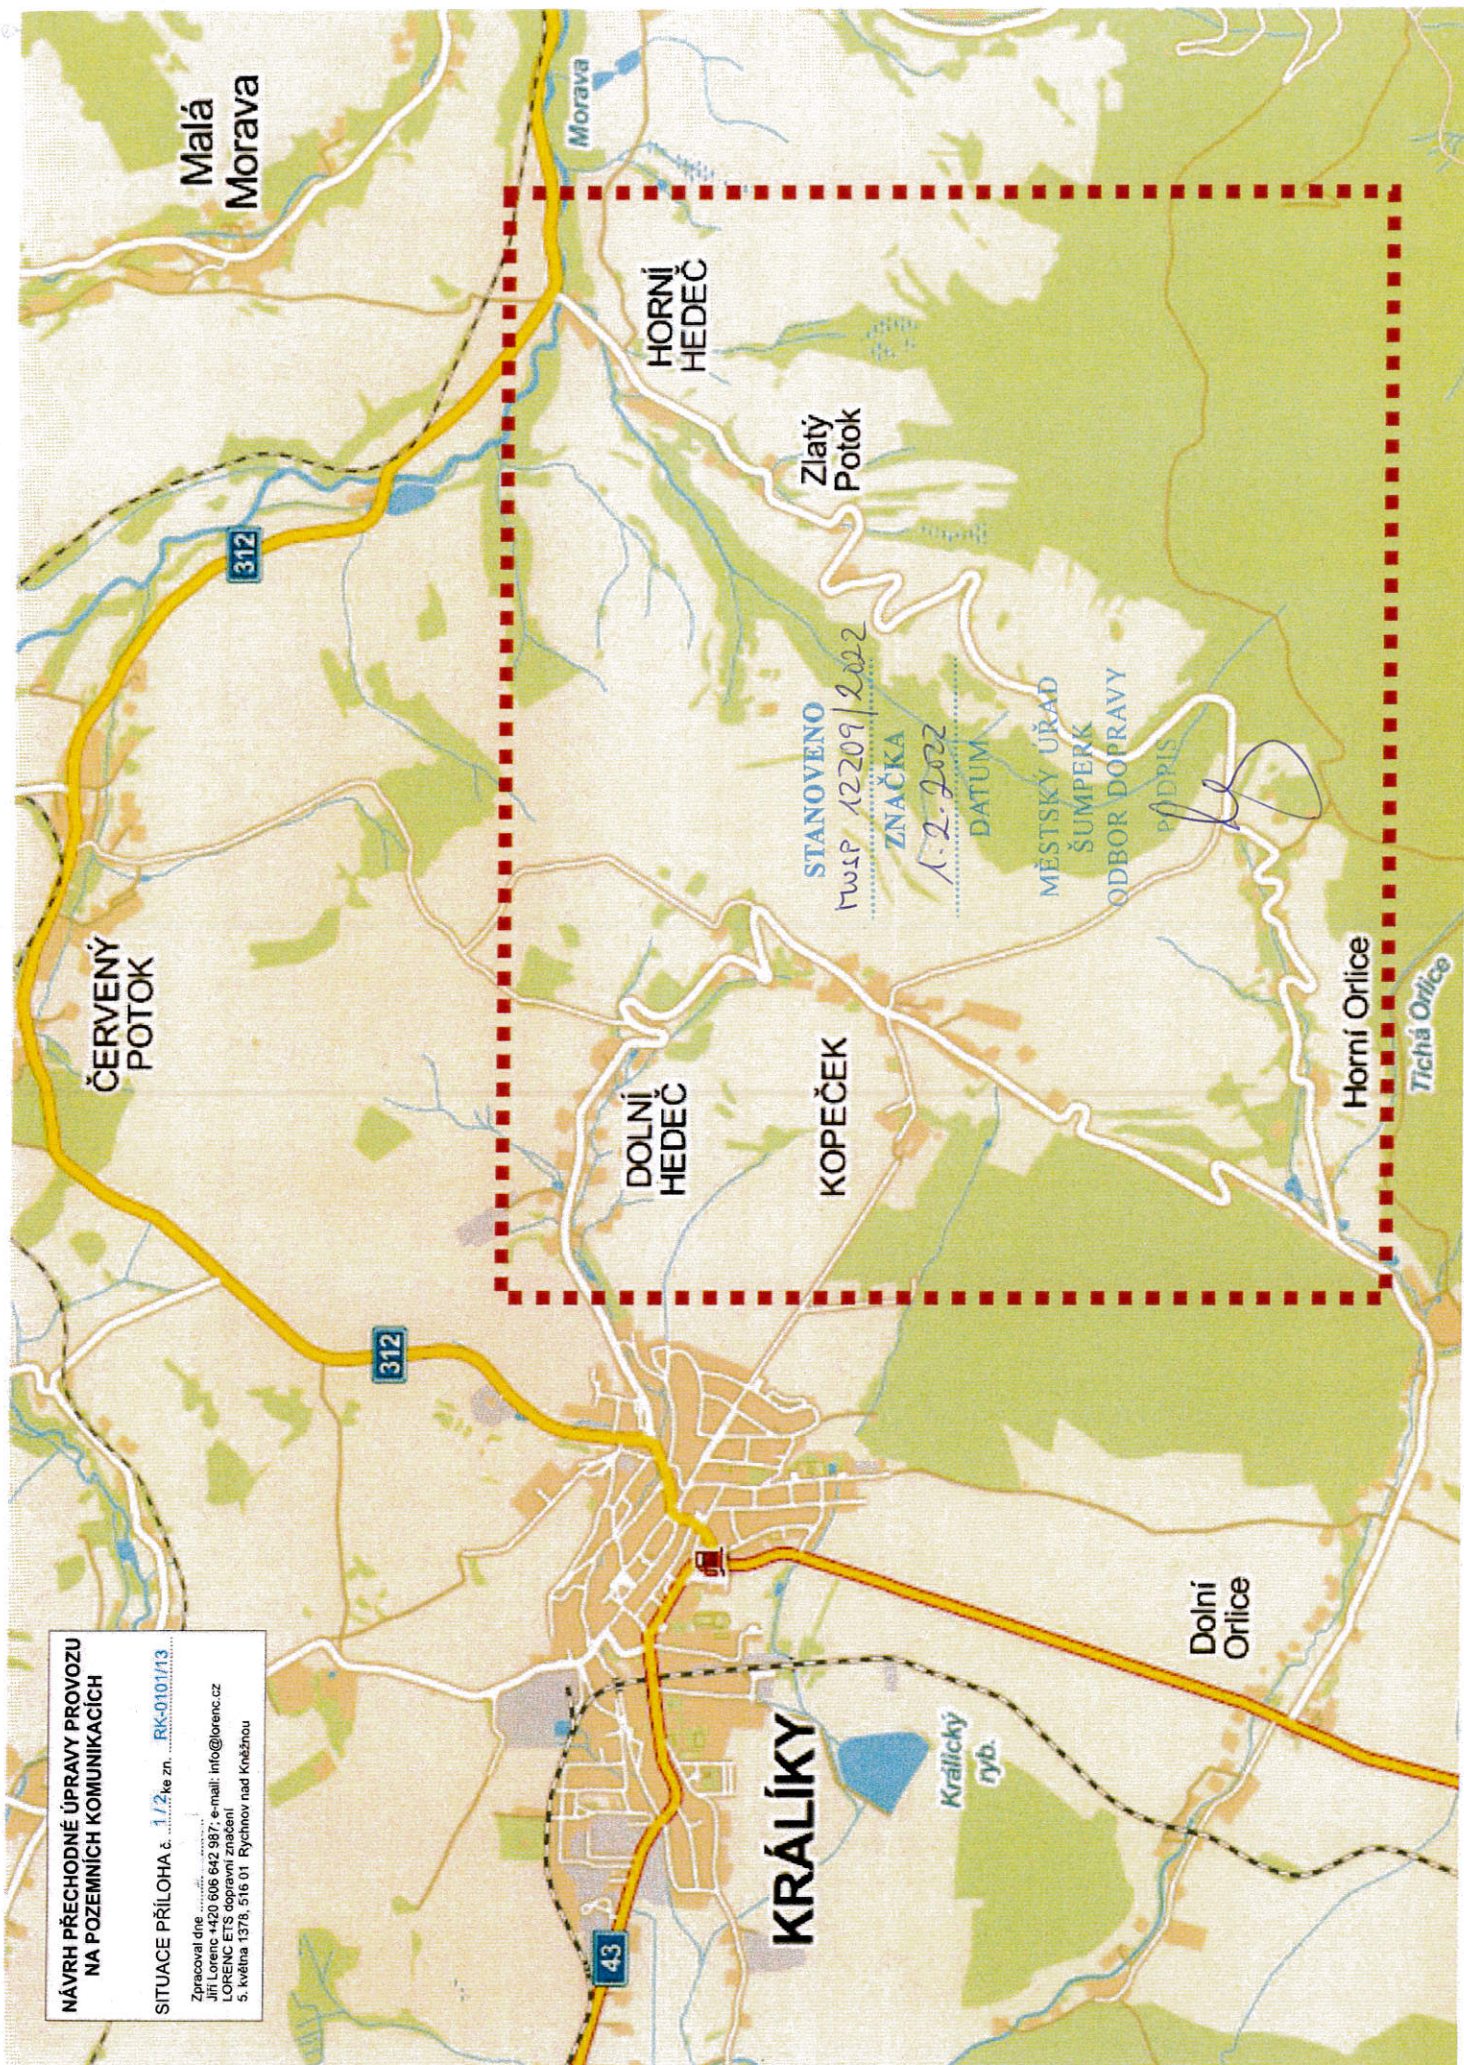

HORNÍ HEDEČ

DOLNÍ HEDEČ

KOPEČEK

Zlatý
Potok

Zlatý p.

Homí Orlice

STANOVENO
MUSP 12209/2022

ZNAČKA

1.2.2022

DATUM

MĚSTSKÝ ÚŘAD
ŠUMPERK
ODBOR DOPRAVY

PODPIS

KRÁTKODOBÁ
OPAKOVANÁ
UZAVÍRKA

NÁVRH PŘECHODNÉ ÚPRAVY PROVOZU
NA POZEMNÍCH KOMUNIKACÍCH

SITUACE PŘÍLOHA č. 2/2 ke zn. RK-0101/13

Zpracoval: dle
Jiří Lorenc
420 696 642 987, e-mail: info@lorenc.cz
LORENC ETS, s.r.o.
5. května 1378, 515 01 Rybníkov nad Kněžnou