
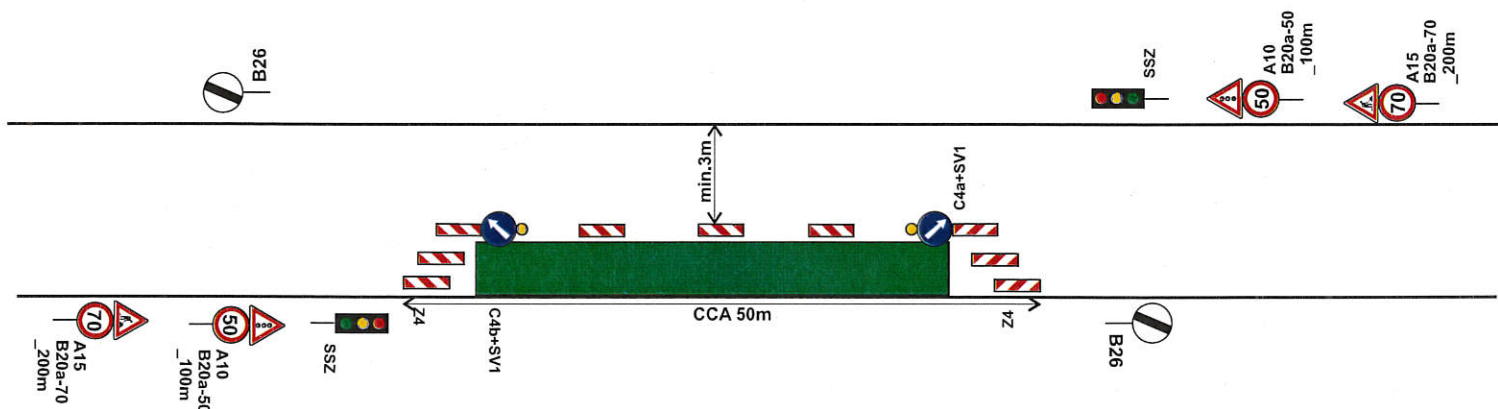


Částečná uzavírka sil. II/312 u obce Vojtíškov.

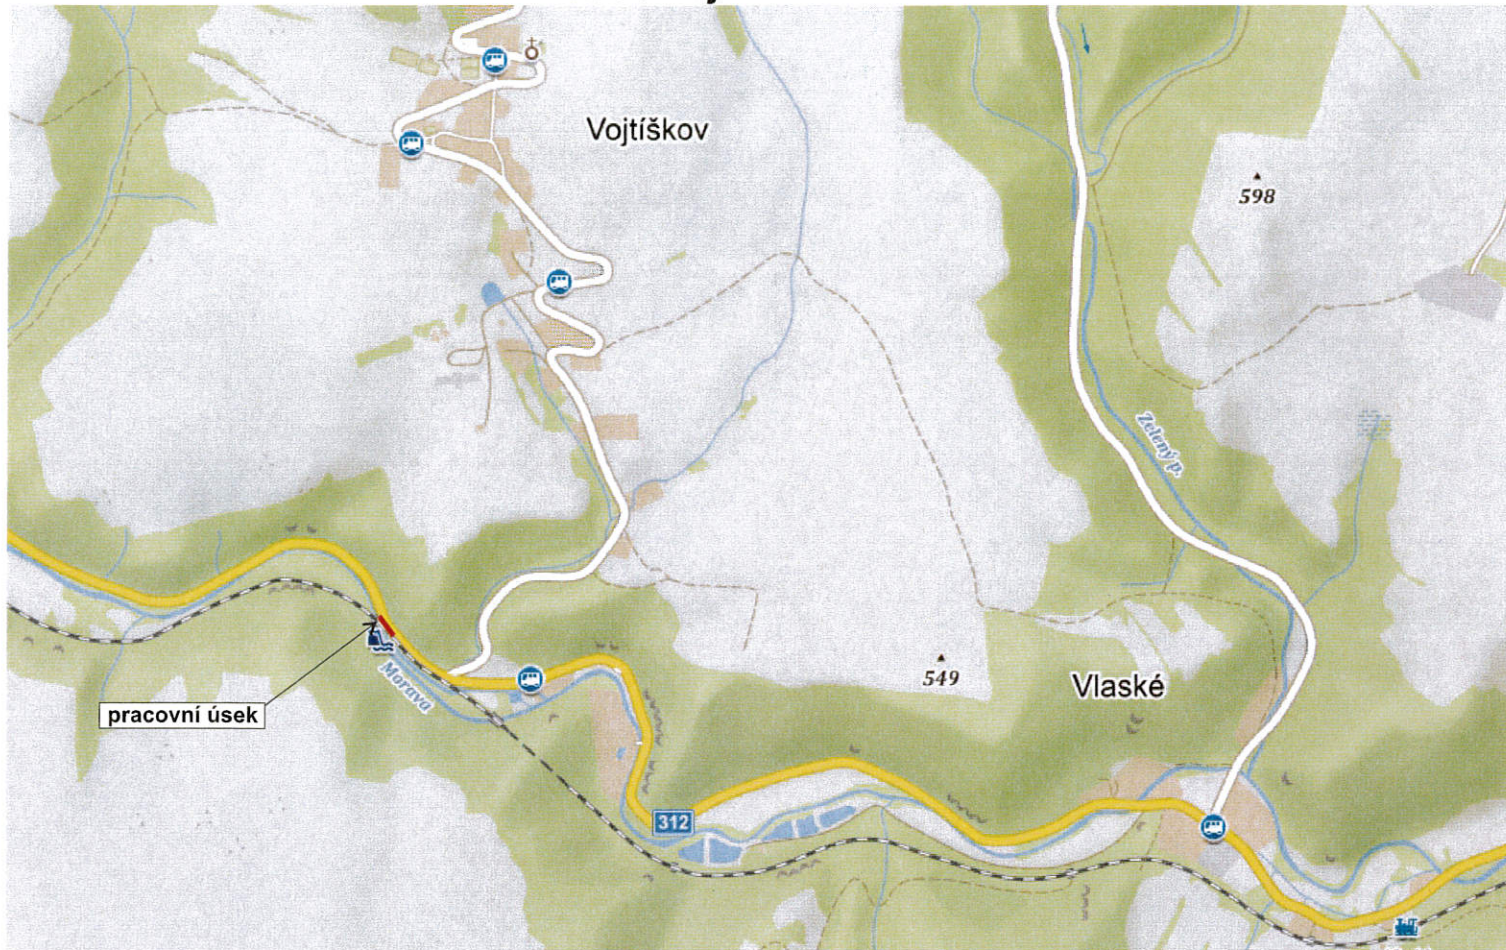

STANOVENO
10.5.2023
ZNAČKA
10.5.2023
DATUM

MĚSTSKÝ ÚŘAD
ŠUMPERK
ODBOR DOPRAVY

PODPIS

Vypracoval: Veiser Lukáš		
Datum: 24.4.2023		
Částečná uzavírka sil. II/312 u obce Vojtíškov.		
Adresa provozovny: Pavelkova 2 Olomouc 772 00		