


NÁVRH PŘECHODNÉ ÚPRAVY PROVOZU
NA POZEMNÍCH KOMUNIKACÍCH

SITUACE PŘÍLOHA č. 1/2 ke zn. RK-0101/13

Zpracoval dle
Lorenc 1420 606 642 387; e-mail: info@lorenc.cz
LORENC TIS dopravní značení
5. křídla 1376, 316 01 Rýčanov nad Křežnou

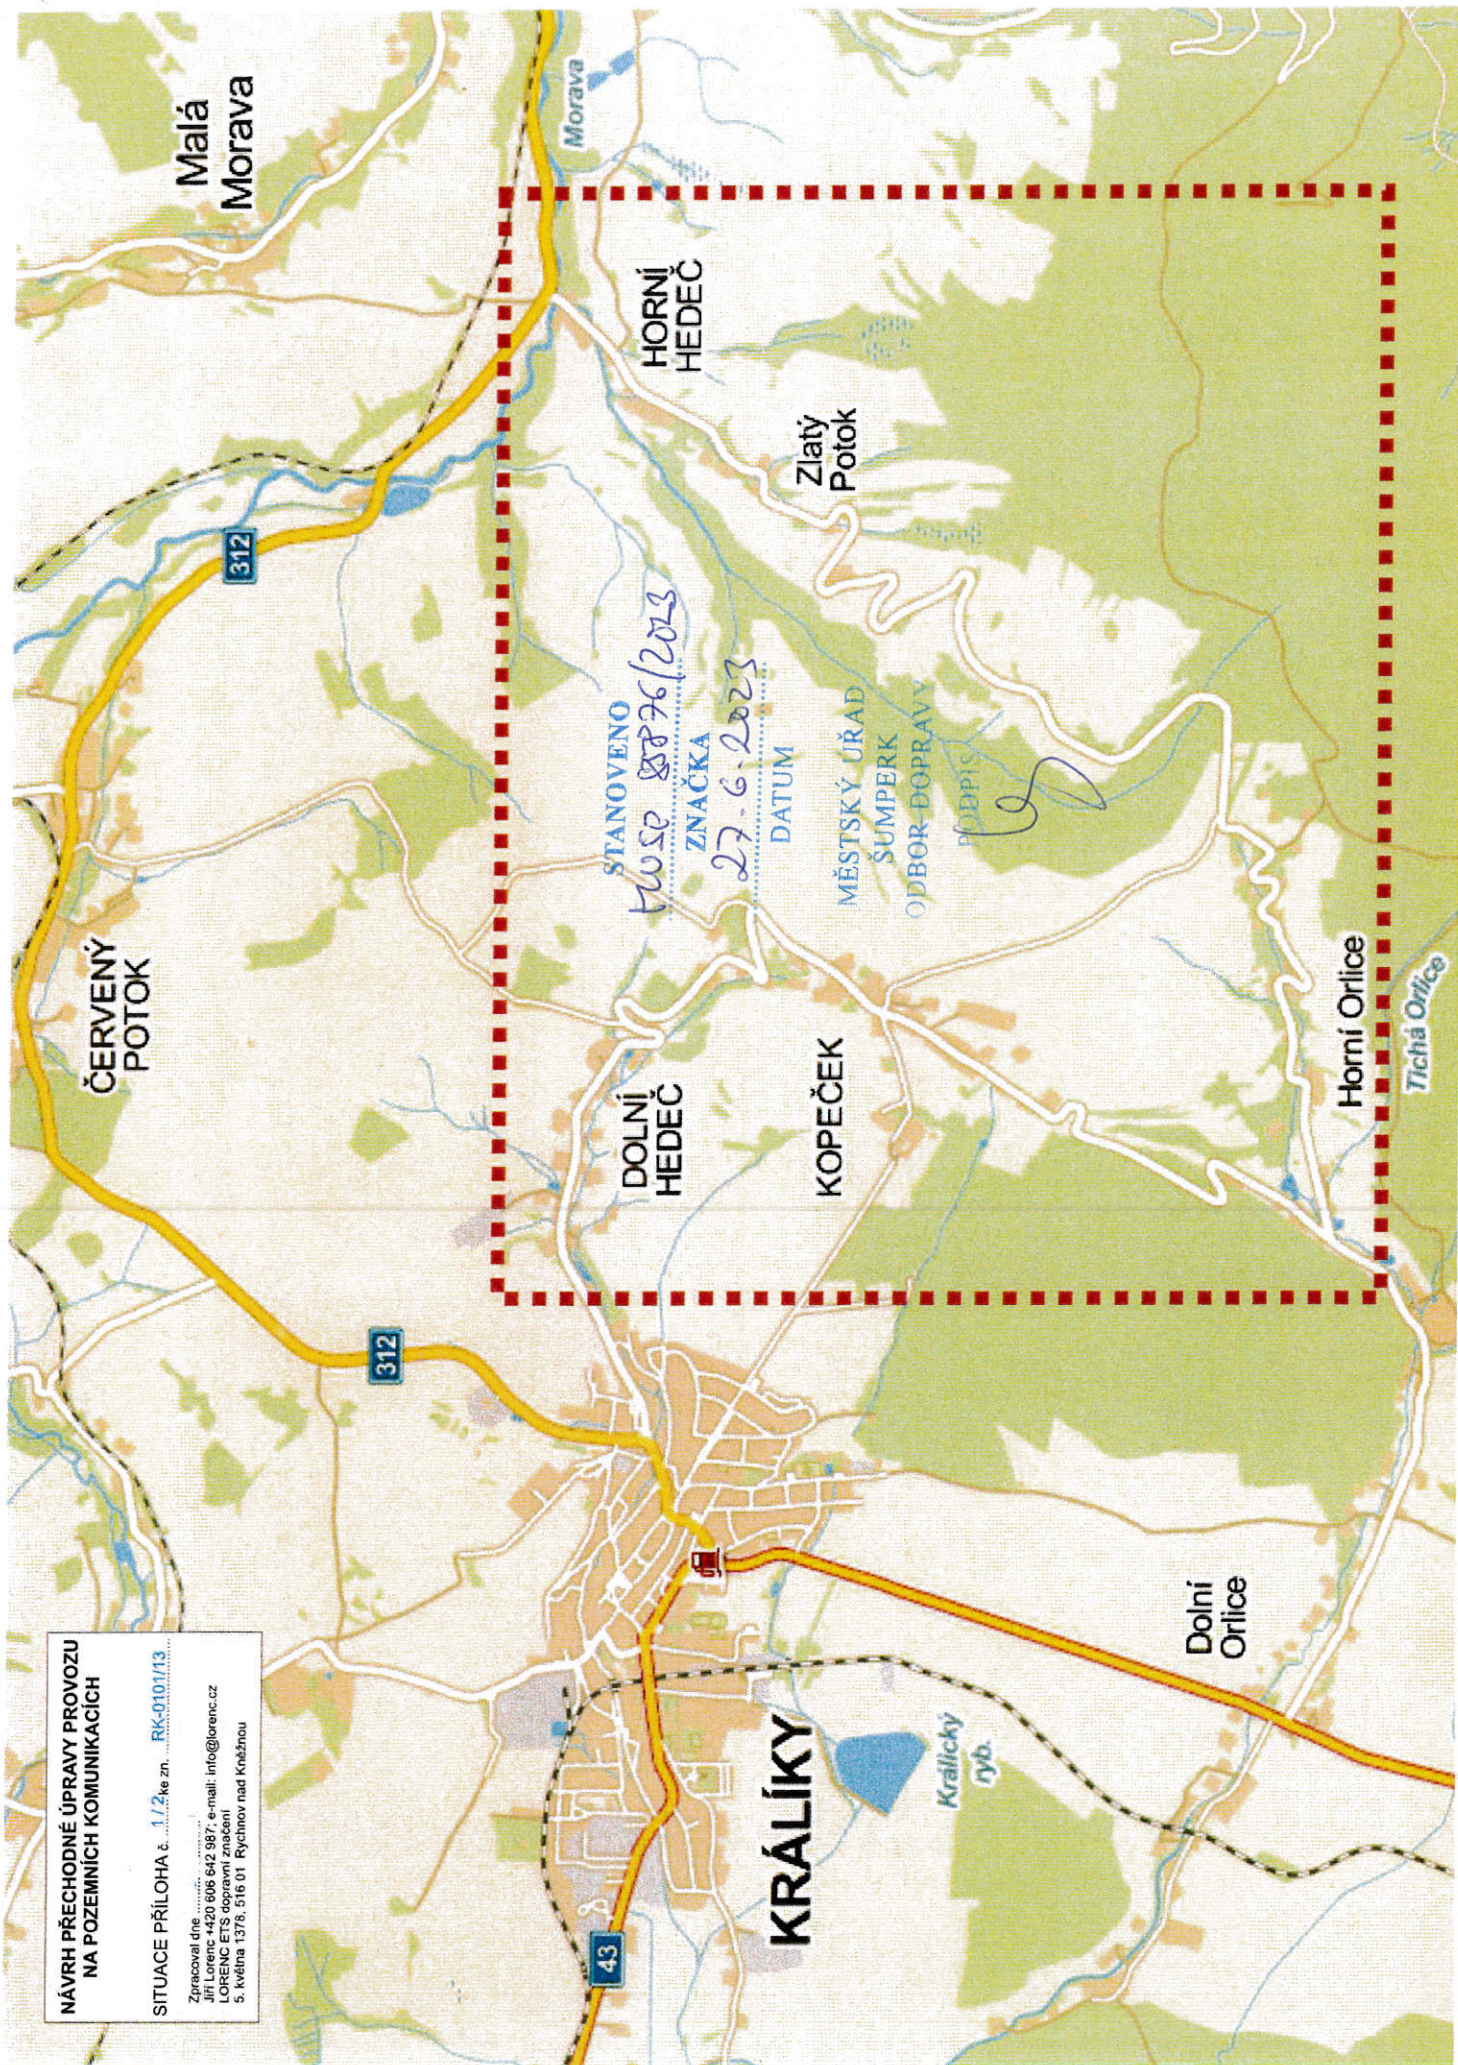

Malá
Morava

Morava

HORNÍ
HEBEČ

Zlatý
Potok

STANOVENO

hvose 8876/2023

ZNÁČKA

27.6.2023

DATUM

MĚSTSKÝ ÚŘAD

ŠUMPERK

ODBOR DOPRAVY

PODPIS

ČERVENÝ
POTOK

DOLNÍ
HEBEČ

KOPEČEK

Horní Orlice

Tichá Orlice

Dolní
Orlice

KRÁLUPY

Králův
náhon

NÁVRH PŘECHODNÉ ÚPRAVY PROVOZU
NA POZEMNÍCH KOMUNIKACÍCH

SITUACE PŘÍLOHA č. 2/2 ke zn. RK-0101/13

Zpracoval dne
L. Lorenc 1420 006 642 397, e-mail: info@lorenc.cz
LORENC ETS dopravní značení
5. května 1378, 516 01 Rychnov nad Kněžnou

DOLNÍ HEDEČ

KOPEČEK

HORNÍ HEDEČ

Zlatý
Potok

STANOVENO

twse 8876/2023

ZNAČKA

27.6.2023

DATUM

MĚSTSKÝ ÚŘAD

ŠUMPERK

ODBOR DOPRAVY

PODPIS

Homí Orlice



KRÁTKODOBÁ
OPAKOVANÁ
UZAVÍRKA

