LEGENDA

- PŘÍJEZDOVÁ KOMUNIKACE 3,5-5,5/20 - ASFALTOVÝ KRYT
- PARKOVACÍ STÁNÍ, VJEZDY K RD - ZÁMKOVÁ DLAŽBA TL. 80 mm
- ZPOMALOVACÍ PRÁH - DROBNÁ ŽULOVÁ DLAŽBA
- TERÉNNÍ ÚPRAVY - ZELENÁ PLOCHA IVSAKOVACÍ PRŮLEH - ZASAKOVACÍ RÝHA)
- STÁVAJÍCÍ KOMUNIKACE - ASFALT
- VAROVNÝ PÁS - SLEPECKÁ DLAŽBA
- CHODNÍK K RD, U HŘBITOVA - ZÁMKOVÁ DLAŽBA TL. 60 mm
- TERÉNNÍ ÚPRAVY - KAČÍREK

VYTYČOVACÍ BODY

V1	Y=571630.8625 X=1090101.0983	V7	Y=571251.2614 X=1090334.2918
V2	Y=571621.8013 X=1090096.5180	V8	Y=571226.4217 X=1090331.4852
V3	Y=571612.6440 X=1090089.4288	V9	Y=571194.7784 X=1090325.5005
V4	Y=571602.4536 X=1090076.1918	V10	Y=571174.7604 X=1090318.9728
V5	Y=571357.1118 X=1090086.8819	V11	Y=571148.4888 X=1090320.3863
V6	Y=571317.3444 X=1090110.8087	V12	Y=571126.8647 X=1090319.7383

STÁVAJÍCÍ INŽENÝRSKÉ SÍTĚ

- KANALIZACE - SPLAŠKOVÁ
- PLYNOVOD - STL
- SDĚLOVACÍ VEDENÍ
- VODOVOD
- VEDENÍ NN - PODZEMNÍ
- VEDENÍ NN - NADZEMNÍ
- VEDENÍ VN - NADZEMNÍ

ŘEŠENÉ ÚZEMÍ

- OBVOD STAVENIŠTĚ

Zodpovědný projektant:	Ing. Ivan Čechmánek	Otisk razítka:	SPZ DESIGN, s.r.o. Revoluční 1024/13 779 00 Olomouc - Hodolany IČO: 25854931 telefon: 585 226 522 e-mail: spz.design@seznam.cz web: www.spzdesign.cz
Vypracoval:	Ing. Zbyněk Losenický		
Kreslil:	Ing. Petr Zavadil		
			Účel projektu: DUR + DSP
Kraj: Olomoucký	Město: k.ú. Jestřebí u Žábřha		Datum: 1/2020
Investor:	Obec: Jestřebí, č. p. 47, 789 01 Jestřebí, IČ 00302732		Číslo zakázky/zakázkový: N19
Název stavby:	**ÚPRAVA MÍSTNÍ KOMUNIKACE** JESTŘEBÍ		Datum dokončení/verze: 30. 5. 2019 / V1
			Formát výkresu: 7x A4
			Měřítko: 1:500
Obsah výkresu:	KOORDINAČNÍ SITUACE		Číslo výkresu: C.3
			Paré číslo:

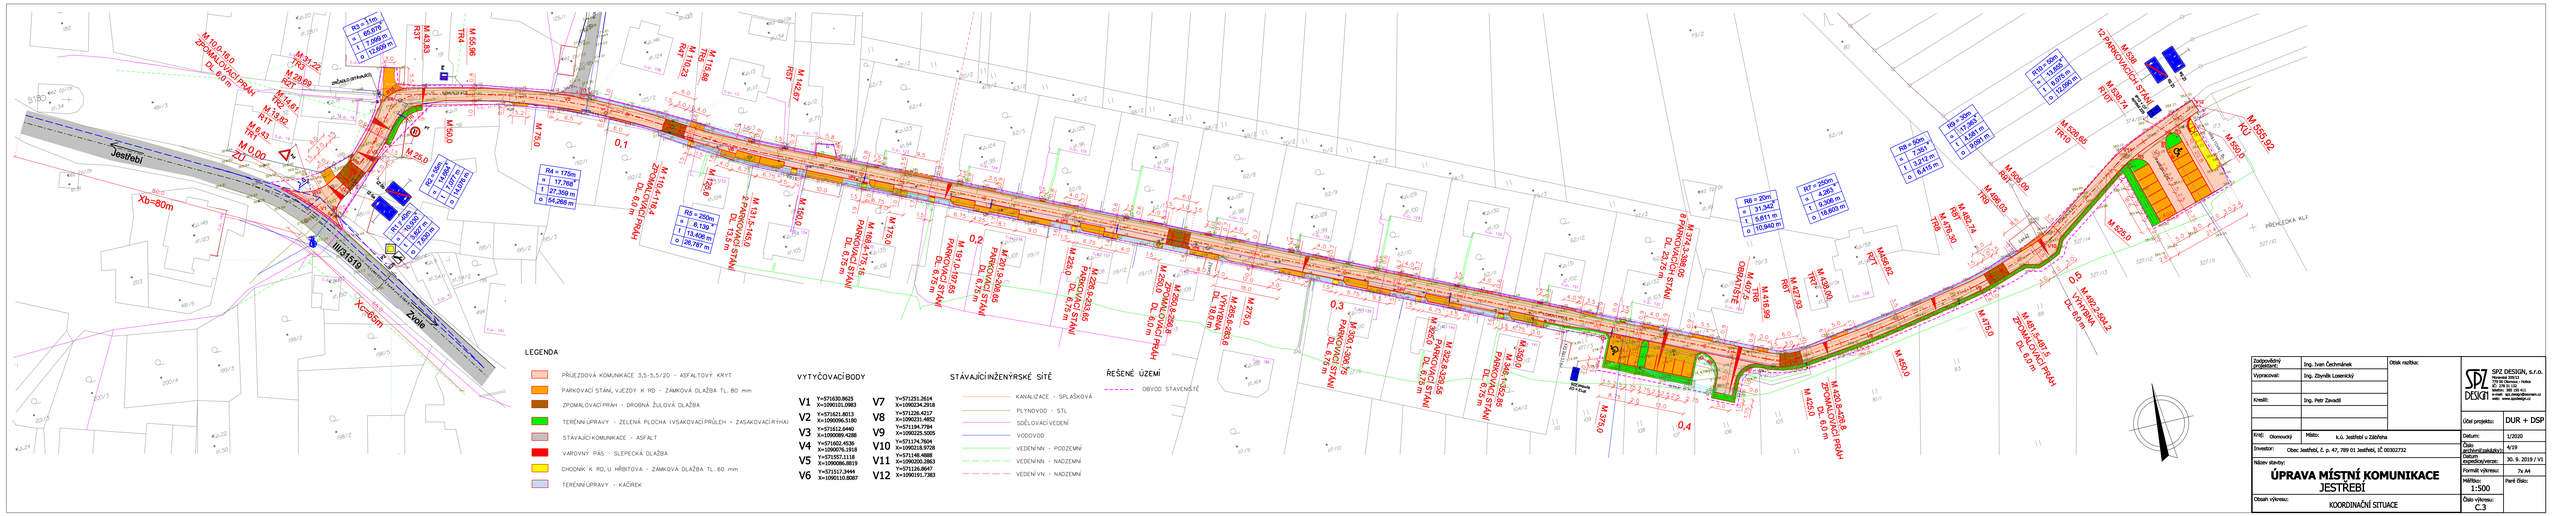

LEGENDA

- PŘÍJEZDOVÁ KOMUNIKACE 3,5-5,5/20 - ASFALTOVÝ KRYT
- PARKOVACÍ STÁNÍ, VJEZDY K RD - ZÁMKOVÁ DLAŽBA TL. 80 mm
- ZPOMALOVACÍ PRÁH - DROBNÁ ŽULOVÁ DLAŽBA
- TERÉNNÍ ÚPRAVY - ZELENÁ PLOCHA IVSAKOVACÍ PRŮLEH - ZASAKOVACÍ RÝHA)
- STÁVAJÍCÍ KOMUNIKACE - ASFALT
- VAROVNÝ PÁS - SLEPECKÁ DLAŽBA
- CHODNÍK K RD, U HŘBITOVA - ZÁMKOVÁ DLAŽBA TL. 60 mm
- TERÉNNÍ ÚPRAVY - KAČÍREK

VYTYČOVACÍ BODY

V1	Y=571630.8625 X=1090101.0983	V7	Y=571251.2614 X=1090334.2918
V2	Y=571621.8013 X=1090096.5180	V8	Y=571226.4217 X=1090331.4852
V3	Y=571612.6440 X=1090089.4288	V9	Y=571194.7784 X=1090325.5005
V4	Y=571602.4536 X=1090076.1918	V10	Y=571174.7604 X=1090318.9728
V5	Y=571357.1118 X=1090086.8819	V11	Y=571148.4888 X=1090320.3863
V6	Y=571317.3444 X=1090110.8087	V12	Y=571126.8647 X=1090319.7383

STÁVAJÍCÍ INŽENÝRSKÉ SÍTĚ

- KANALIZACE - SPLAŠKOVÁ
- PLYNOVOD - STL
- SDĚLOVACÍ VEDENÍ
- VODOVOD
- VEDENÍ NN - PODZEMNÍ
- VEDENÍ NN - NADZEMNÍ
- VEDENÍ VN - NADZEMNÍ

ŘEŠENÉ ÚZEMÍ

- OBVOD STAVENIŠTĚ

Zodpovědný projektant:	Ing. Ivan Čechmánek	Otisk razítka:	SPZ DESIGN, s.r.o. Revoluční 1024/13 779 00 Olomouc - Hodolany IČO: 25854931 telefon: 585 226 522 e-mail: spz.design@seznam.cz web: www.spzdesign.cz
Vypracoval:	Ing. Zbyněk Losenický		
Kreslil:	Ing. Petr Zavadil		
			Účel projektu: DUR + DSP
Kraj: Olomoucký	Město: k.ú. Jestřebí u Žábřha		Datum: 1/2020
Investor:	Obec: Jestřebí, č. p. 47, 789 01 Jestřebí, IČ 00302732		Číslo zakázky/zakázkový: N19
Název stavby:	**ÚPRAVA MÍSTNÍ KOMUNIKACE** JESTŘEBÍ		Datum dokončení/verze: 30. 5. 2019 / V1
			Formát výkresu: 7x A4
			Měřítko: 1:500
Obsah výkresu:	KOORDINAČNÍ SITUACE		Číslo výkresu: C.3
			Paré číslo: