


Částečná uzavírka sil. III/446 Stříbrnice - Staré Město.

1

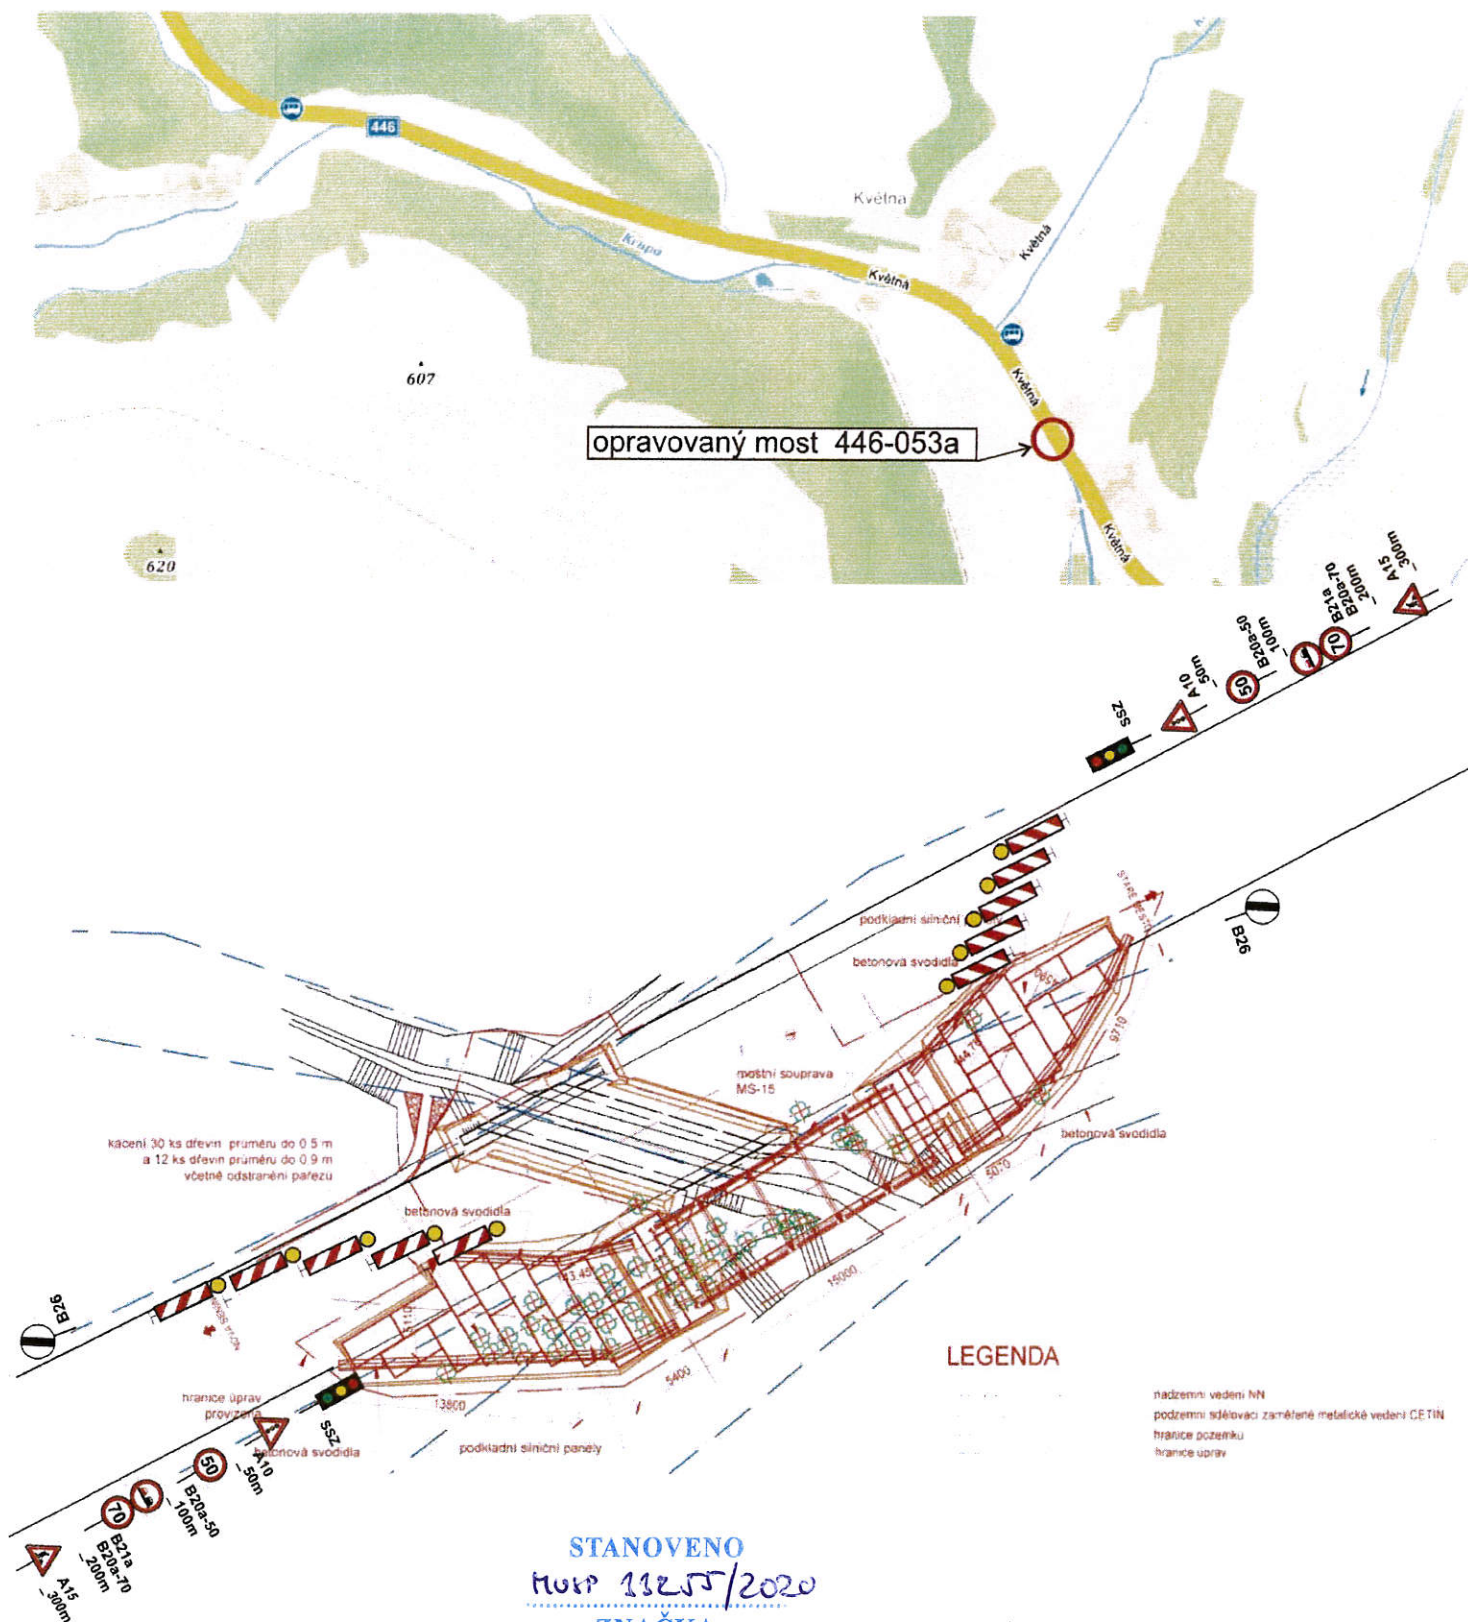

LEGENDA

nadzemní vedení NH
podzemní sdělovací zaměřené metalické vedení CETI
hranice pozemku
hranice úprav

STANOVENO
MUP 13255/2020
ZNAČKA
18.2.2020
DATUM



MĚSTSKÝ ÚŘAD
ŠUMPERK
ODBOR DOPRAVY

PODPIS
luz

Vypracoval: Veiser Lukáš	
Datum: 6.6.2019	
Částečná uzavírka sil. III/446 Stříbrnice - Staré Město.	
	
Adresa provozovny: Pavlůvkova 2 Olomouc 772 00	

Částečná uzavírka sil. III/446 Stříbrnice - Staré Město.

①

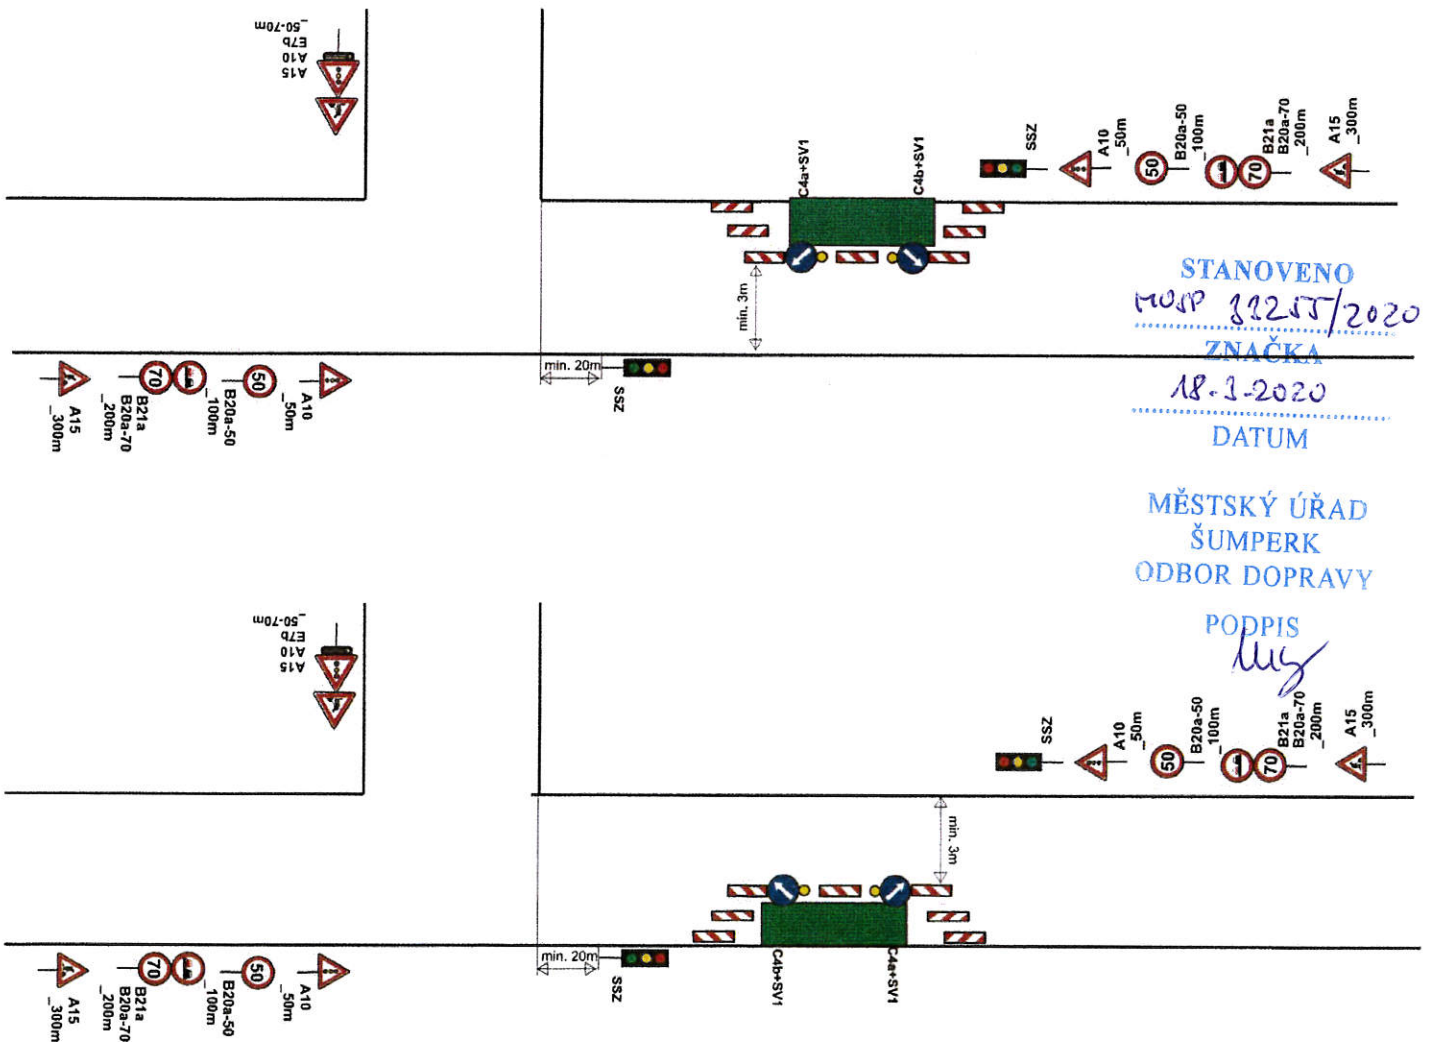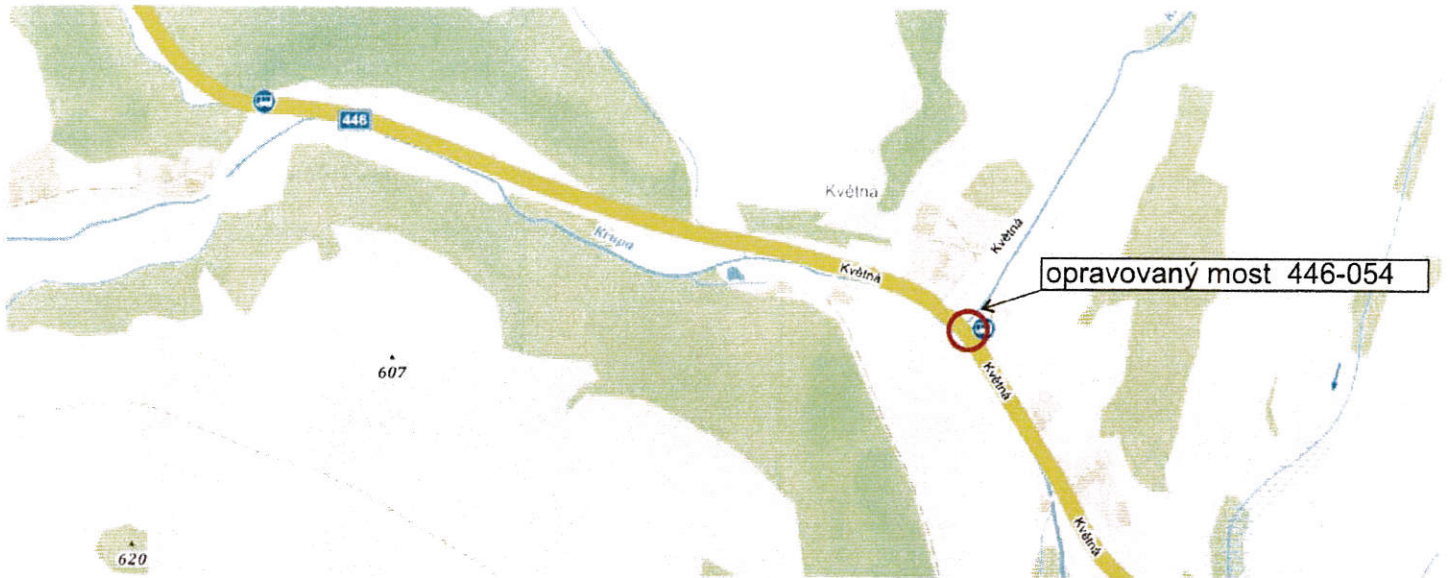

Vypracoval: Veiser Lukáš	
Datum: 24.5.2019	
Částečná uzavírka sil. III/446 Stříbrnice - Staré Město.	
	
Adresa provozovny: Pavelkova 2 Olomouc 772 00	

Částečná uzavírka sil. II/446, Staré město - Nová Seninka

2

JAKMILE BUDE FA SWIETELSKY
POTŘEBOVAT OSADIT ÚSEK B
BUDE SSZ Z MOSTŮ DEMONT. A
PRÁCE FY KARETA SE ZAHRNE
DO ÚSEKŮ B FY SWIETELSKY.

Dopravní značení Svoboda, Olomouc s.r.o.
Pavelkova 222/2, 779 00 Bystrovany
IČ: 278 48 176, DIČ: CZ27848116
tel./fax: 585 315 041, 602 755 860
www.svobodaznacky.cz

STANOVENO
MUSP 30255/2020

ZNÁČKA




18.3.2020

DATUM

MĚSTSKÝ ÚŘAD
ŠUMPERK
ODBOR DOPRAVY

PODPIS

lyz

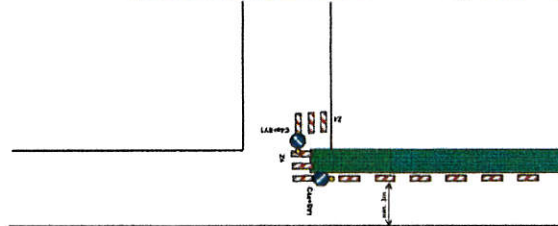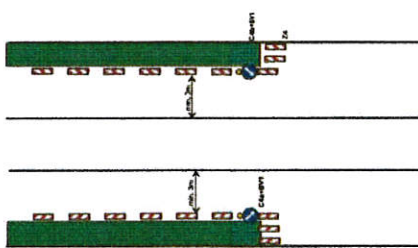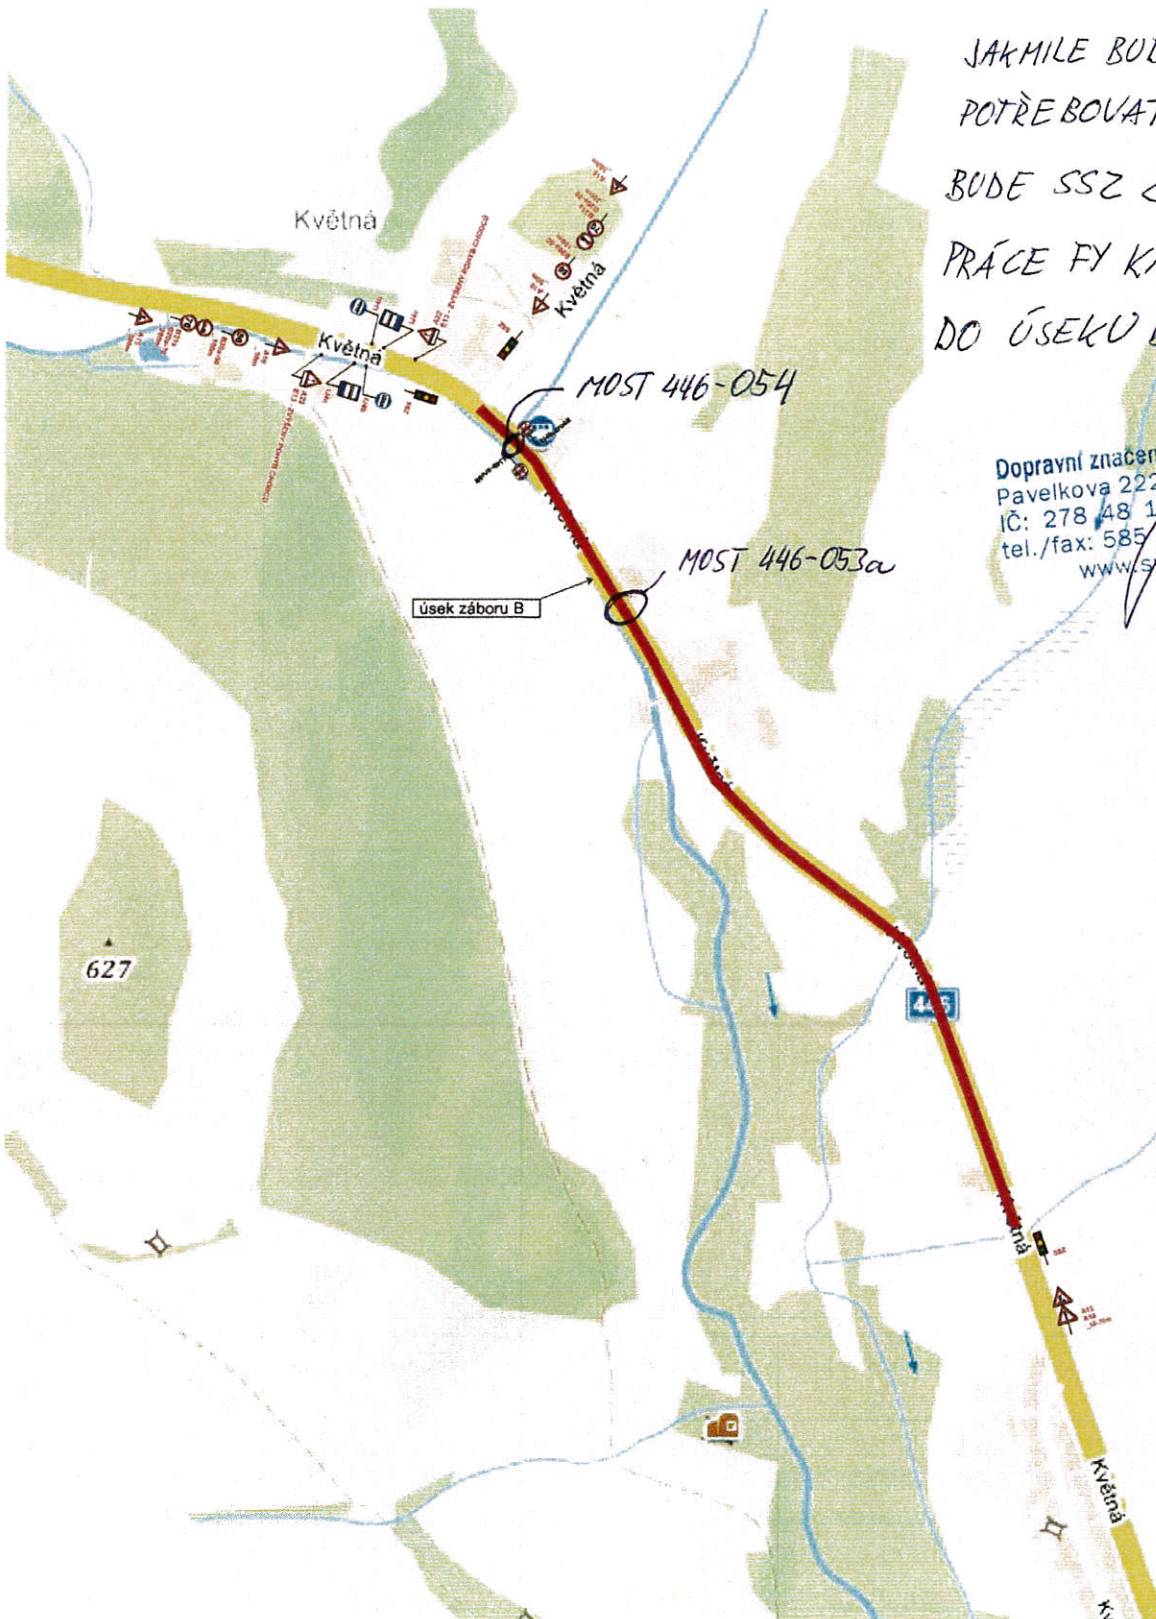

Vypracoval: Velser Lukáš		
Datum: 14.2.2020		
Částečná uzavírka sil. II/446, Staré město - Nová Seninka		Adresa provozovny: Pavelkova 2 Olomouc 772 00