


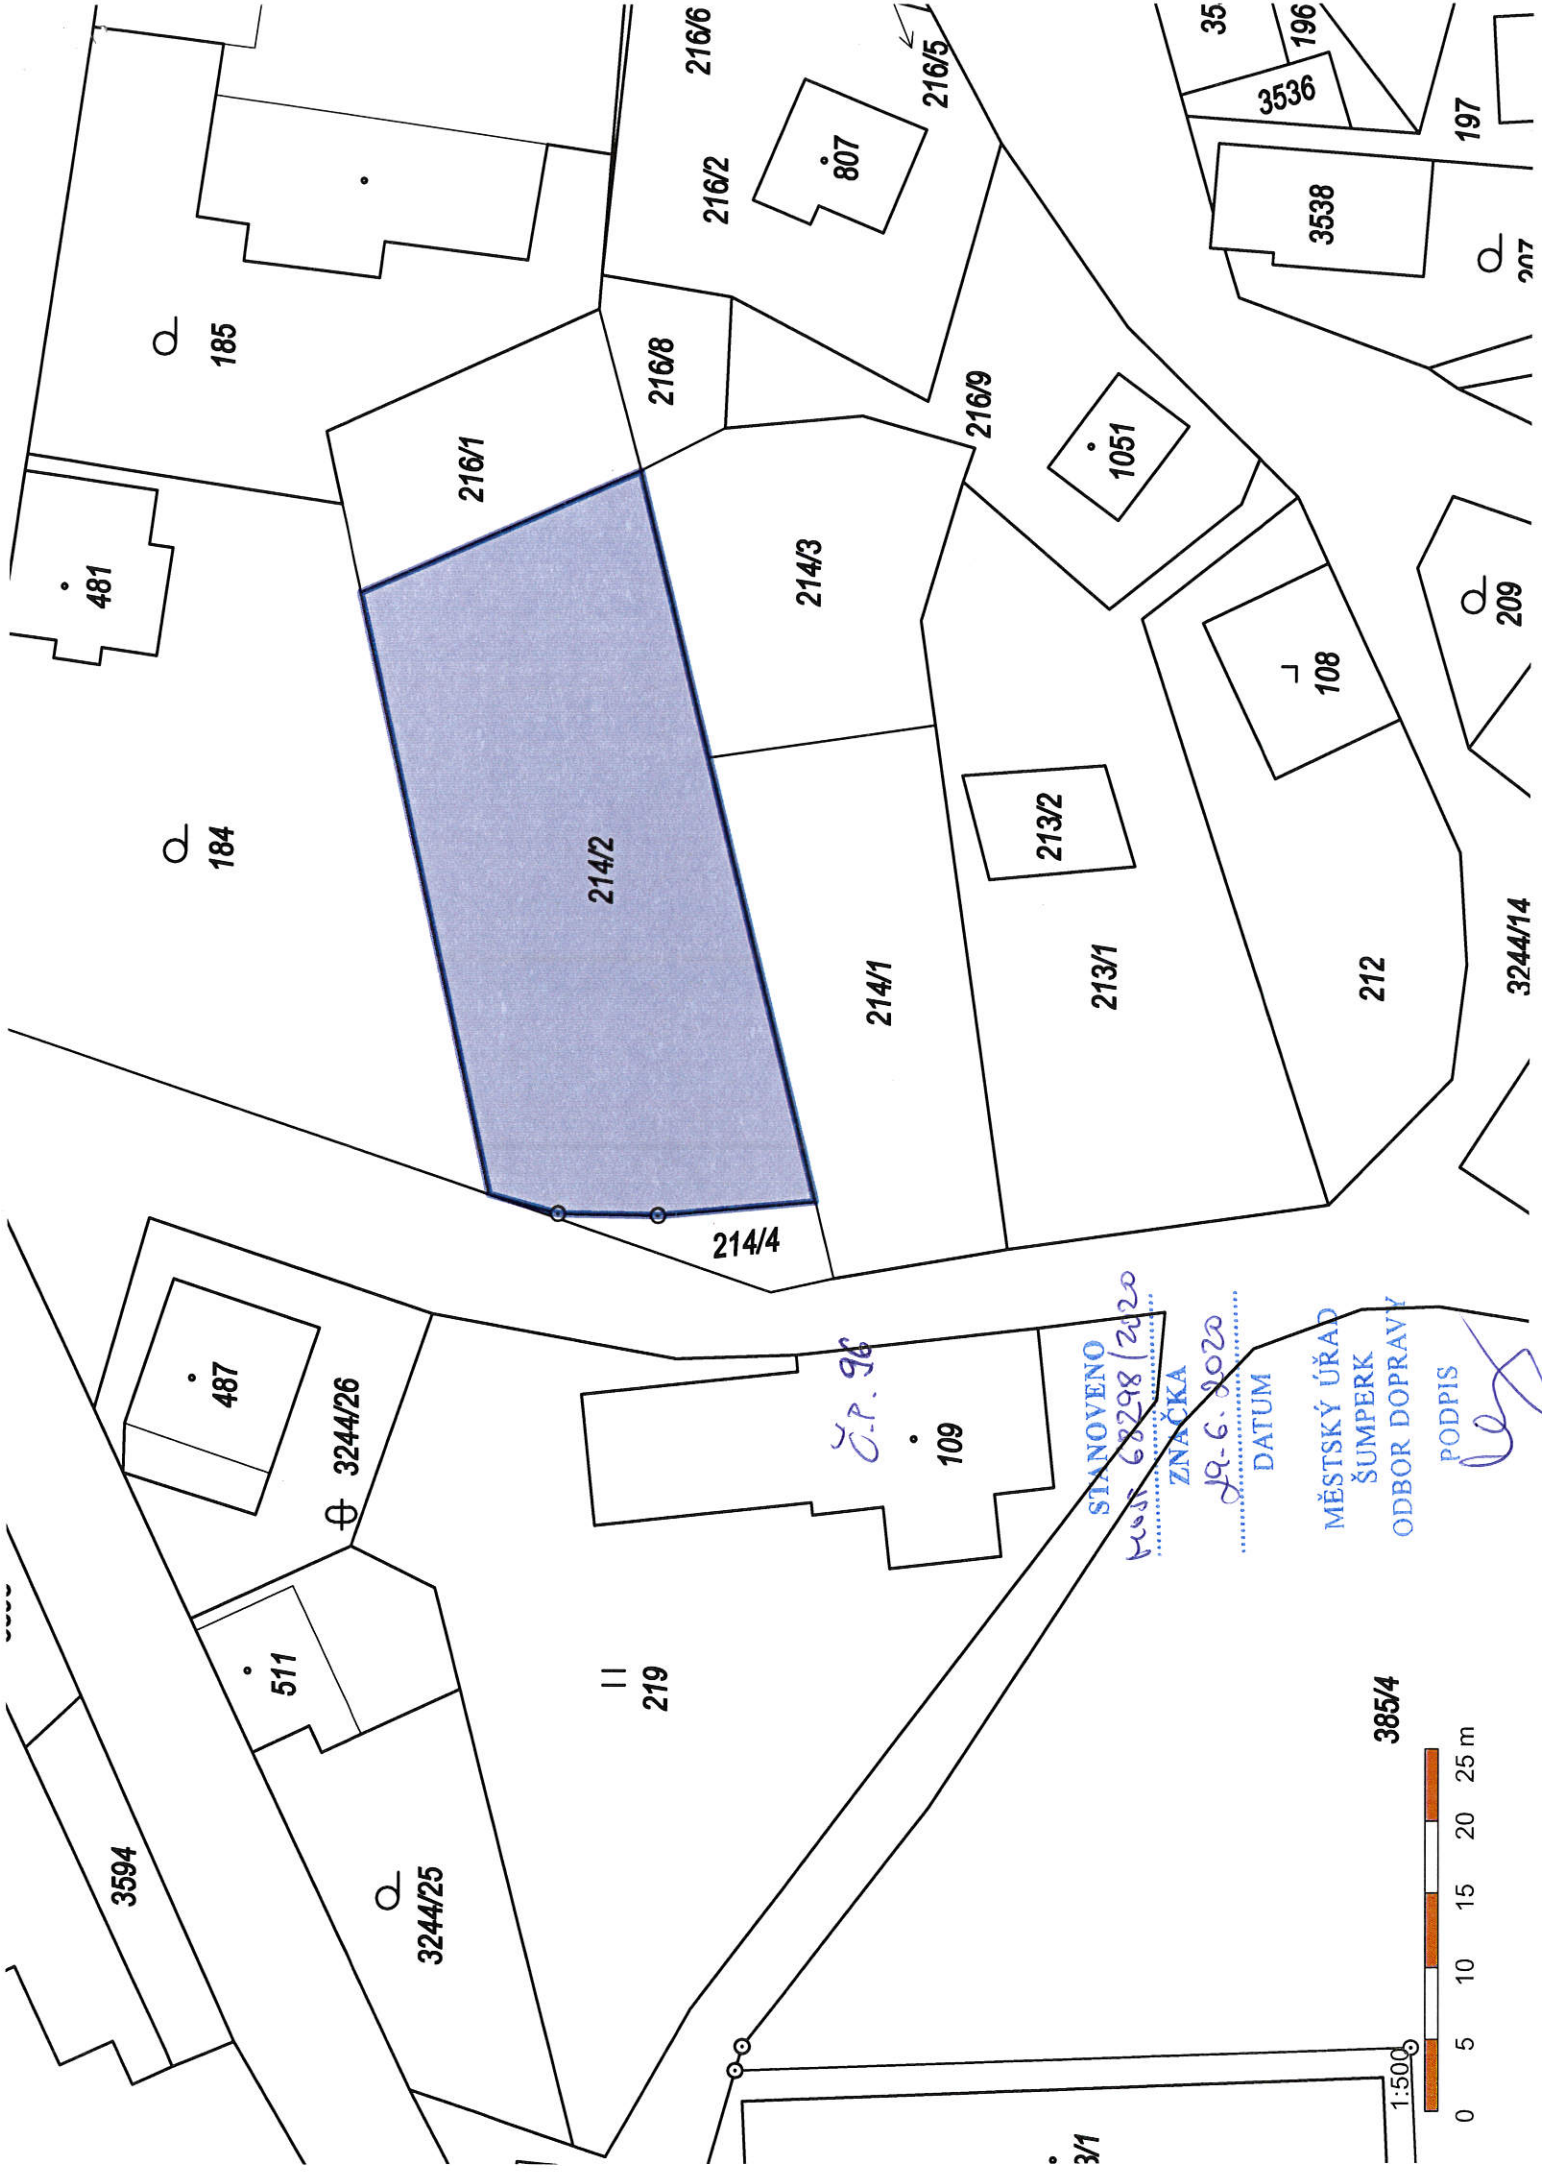

Č.P. 98

STANOVENO
číslo 68298/2020
ZNAČKA

19.6.2020
DATUM

MĚSTSKÝ ÚŘAD
ŠUMPERK
ODBOR DOPRAVY

PODPIS

[Signature]

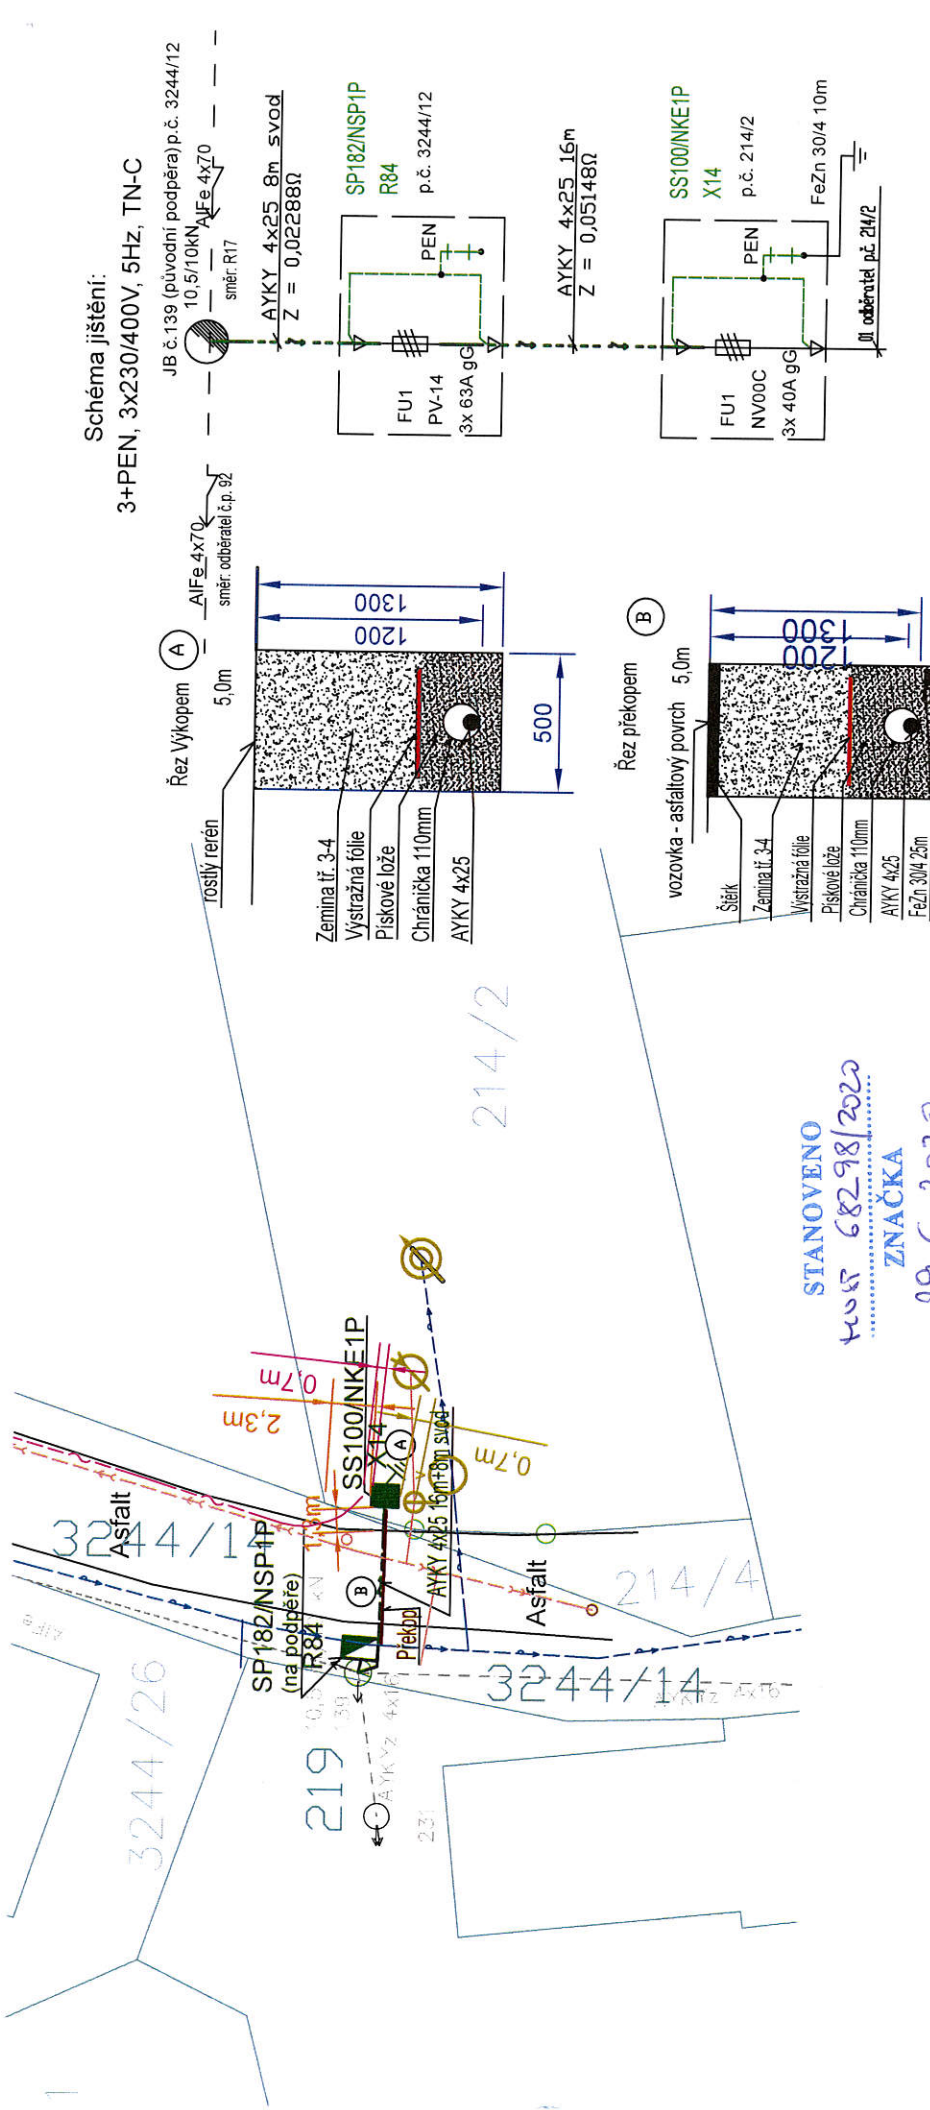


Schéma jištění:
3+PEN, 3x230/400V, 5Hz, TN-C

JB č.139 (původní podpěra) p.č. 3244/12
10,5/10kV, AIFe 4x70
směr: R17

AYKY 4x25 8m svod
Z = 0,02288Ω

AYKY 4x25 16m
Z = 0,05148Ω

SS100/NKE1P
X14
p.č. 214/2

FU1
PV-14
3x 63A gG

PEN

FeZn 30/4 10m

odborní p.č. 214/2

Rozvodná soustava 3PEN, 50Hz, 400V TN-C
Ochrana před nebezpečným dotykem napětím: Samočinným odpojením od zdroje
Přesná označení všech potrubních sítí na poruchu zajišť investoř dle ustanovení §4 vyhl. 107/4 sb.
o geodetických pracích ve výstavbě před zahájením stavby.
Prostory venkovních vedení rozvodných zařízení jsou stanoveny jako prostory NEBEZPEČNÉ
Ochrana před nebezpečným dotykem živých částí dle PNE 33 0000-1:
NN - polohou, izolací, krytím
Ochrana před nebezpečným dotykem neživých částí dle PNE 33 0000-1:
NN - automatickým odpojením od zdroje síť TN-C

STANOVENO
KUP 68298/2020
ZNAČKA
29-6-2020
DATUM

MĚSTSKÝ ÚŘAD
ŠUMPERK
ODBOR DOPRAVY
PODPIS

leg

Legenda:	
	stávající nadzemní vedení NN
	stávající kabelové vedení NN
	Nové kabelové vedení NN
	SKRIN SVxxx, SSxxx, SPxxx, ERxxx
	Sdělovací vedení v zemi
	Sdělovací vedení nadzemní
	STL Plyn
	Vodovod
	Kanalizace
	Radiové sítě
	Veřejné osvětlení

Investor:		Dodavatel:	
ČEZ Distribuce, a.s.		ENCO group, s.r.o.	
Teplická 874/8, 405 02 Děčín 4		Kosmonautů 989/8	
Vypracoval		779 00 Olomouc	
Schválil		Jan Ondřej	
Akce:		Lubomír Indra	
Staré Město - Fučíkova, č. parc. 214/2 NNK		Formát	
Název výkresu:		2 x A4	
Situace stavby a schéma jištění		Měřítko	
Číslo paré		1 : 500	
Číslo výkresu		Datum	
C-2		02/2020	
Číslo paré		stupeň	
Číslo paré		DUS	
Číslo paré		zak. číslo	
Číslo paré		IP-12-8025977	

