



Pomáhat a chránit

POLICIE ČESKÉ REPUBLIKY, KRAJSKÉ ŘEDITELSTVÍ
MORAVSKOSLEZSKÉHO KRAJE

Územní odbor Bruntál
dopravní inspektorát

Č.j.:KRPT-4543/ČJ-2018-070106

Bruntál 22. ledna 2018
odesláno DS

VaK Bruntál a.s.
tř.Práce 42
B r u n t á l

VaK Bruntál a.s.		třída Práce 42, 792 01 Bruntál
Doso:	25. 01. 2018	Přiděleno:
Č.j.:	VaK/ 255 / 2018	
Počet listů přílohy: 1		

Policie ČR, dopravní inspektorát Bruntál podle ustanovení § 77 odst.2 písm.b) zákona 361/2000 Sb., o provozu na pozemních komunikacích a o změnách některých zákonů

v y j a d ř u j e s t a n o v i s k o

k užití dopravního značení dle žádosti ze dne 4.1.2018 :

1. k předloženým návrhům přechodného DZ během prací na haváriích nemáme žádné připomínky (viz přiložené potvrzené situace)


Toto vyjádření stanoviska Policie ČR Bruntál je určeno pro místně příslušný úřad, odbor dopravy a silničního hospodářství jako podklad ke stanovení dopravního značení.

zpracoval: por. Ing. Jindřich Suchý


npor. Bc. Pavel Černý v.r.
Vedoucí DI Bruntál

Partyzánská 7
792 01 Bruntál

Tel.: +420 974 731 111
Fax: +420 974 731 929
Email: brdi@mvcr.cz

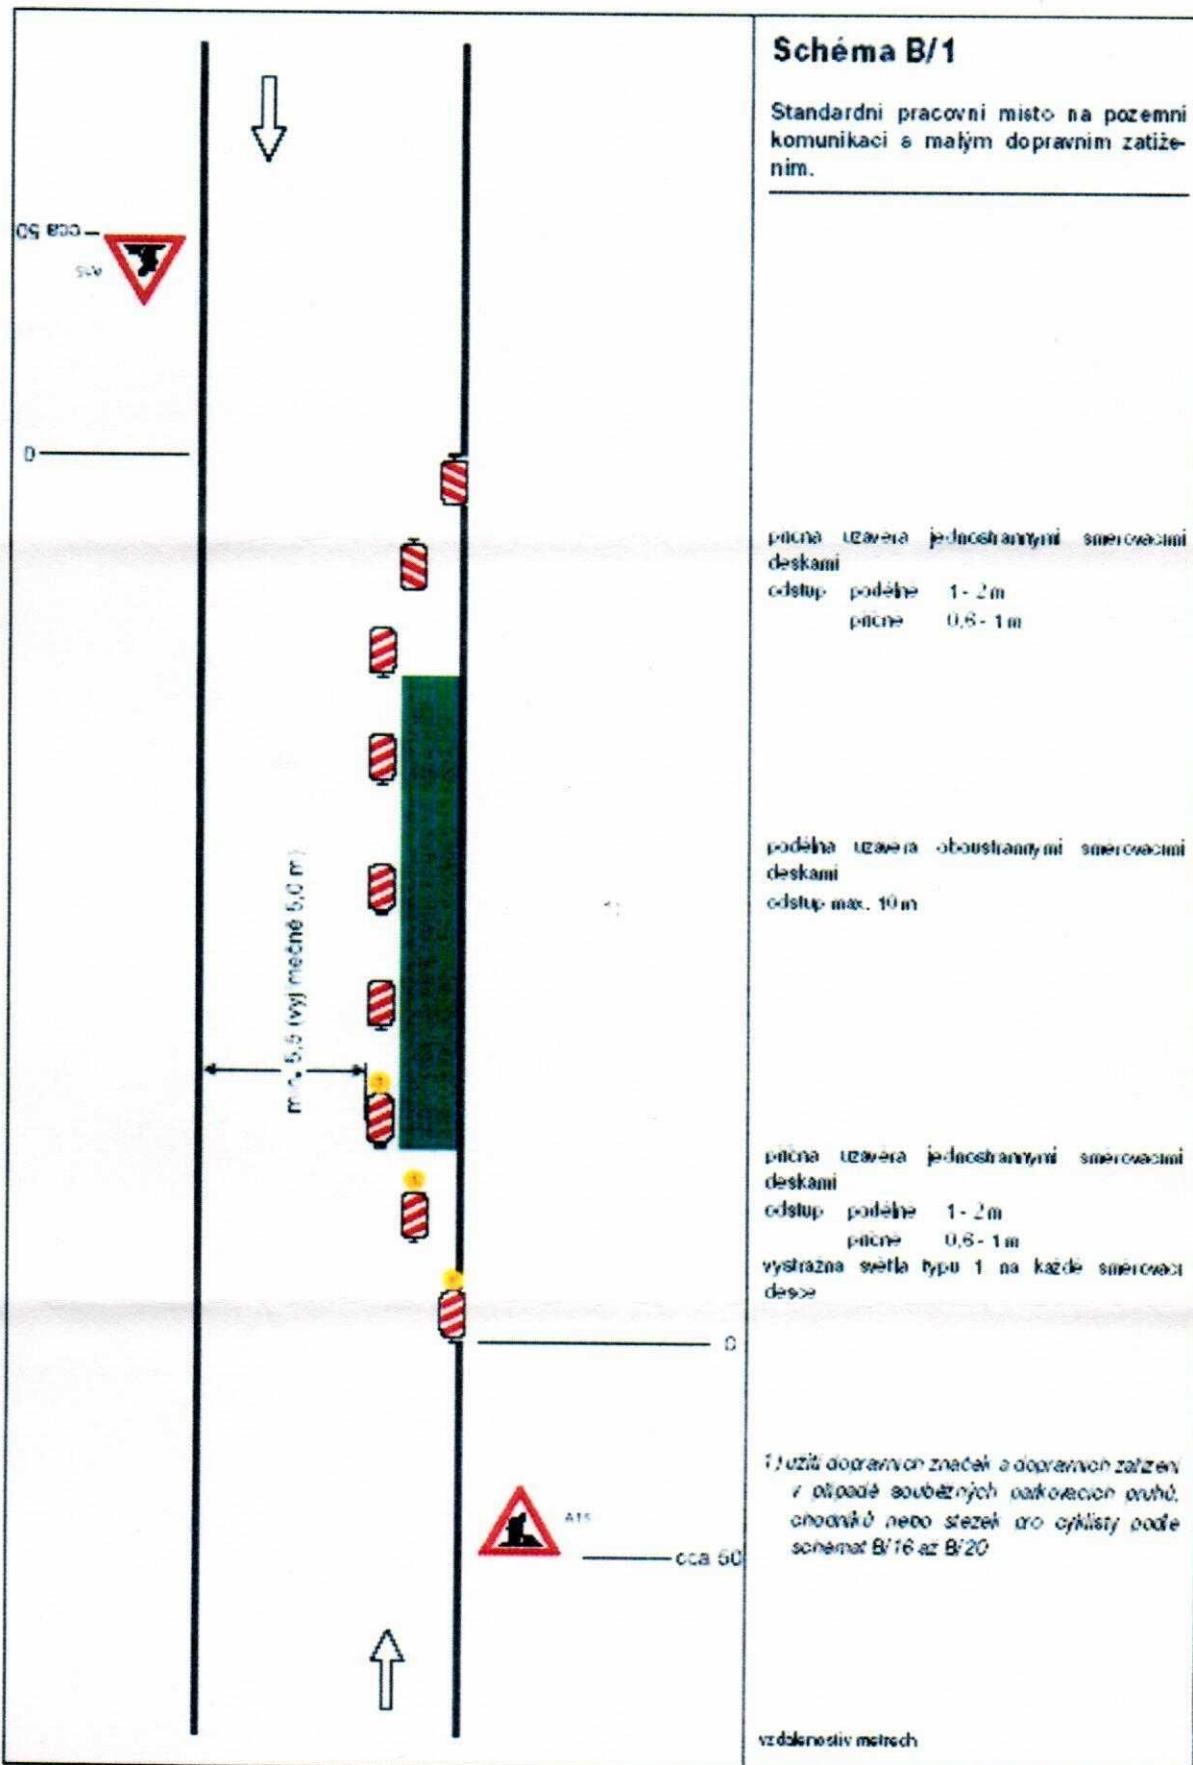


Karel Hanáček
5.2.2018

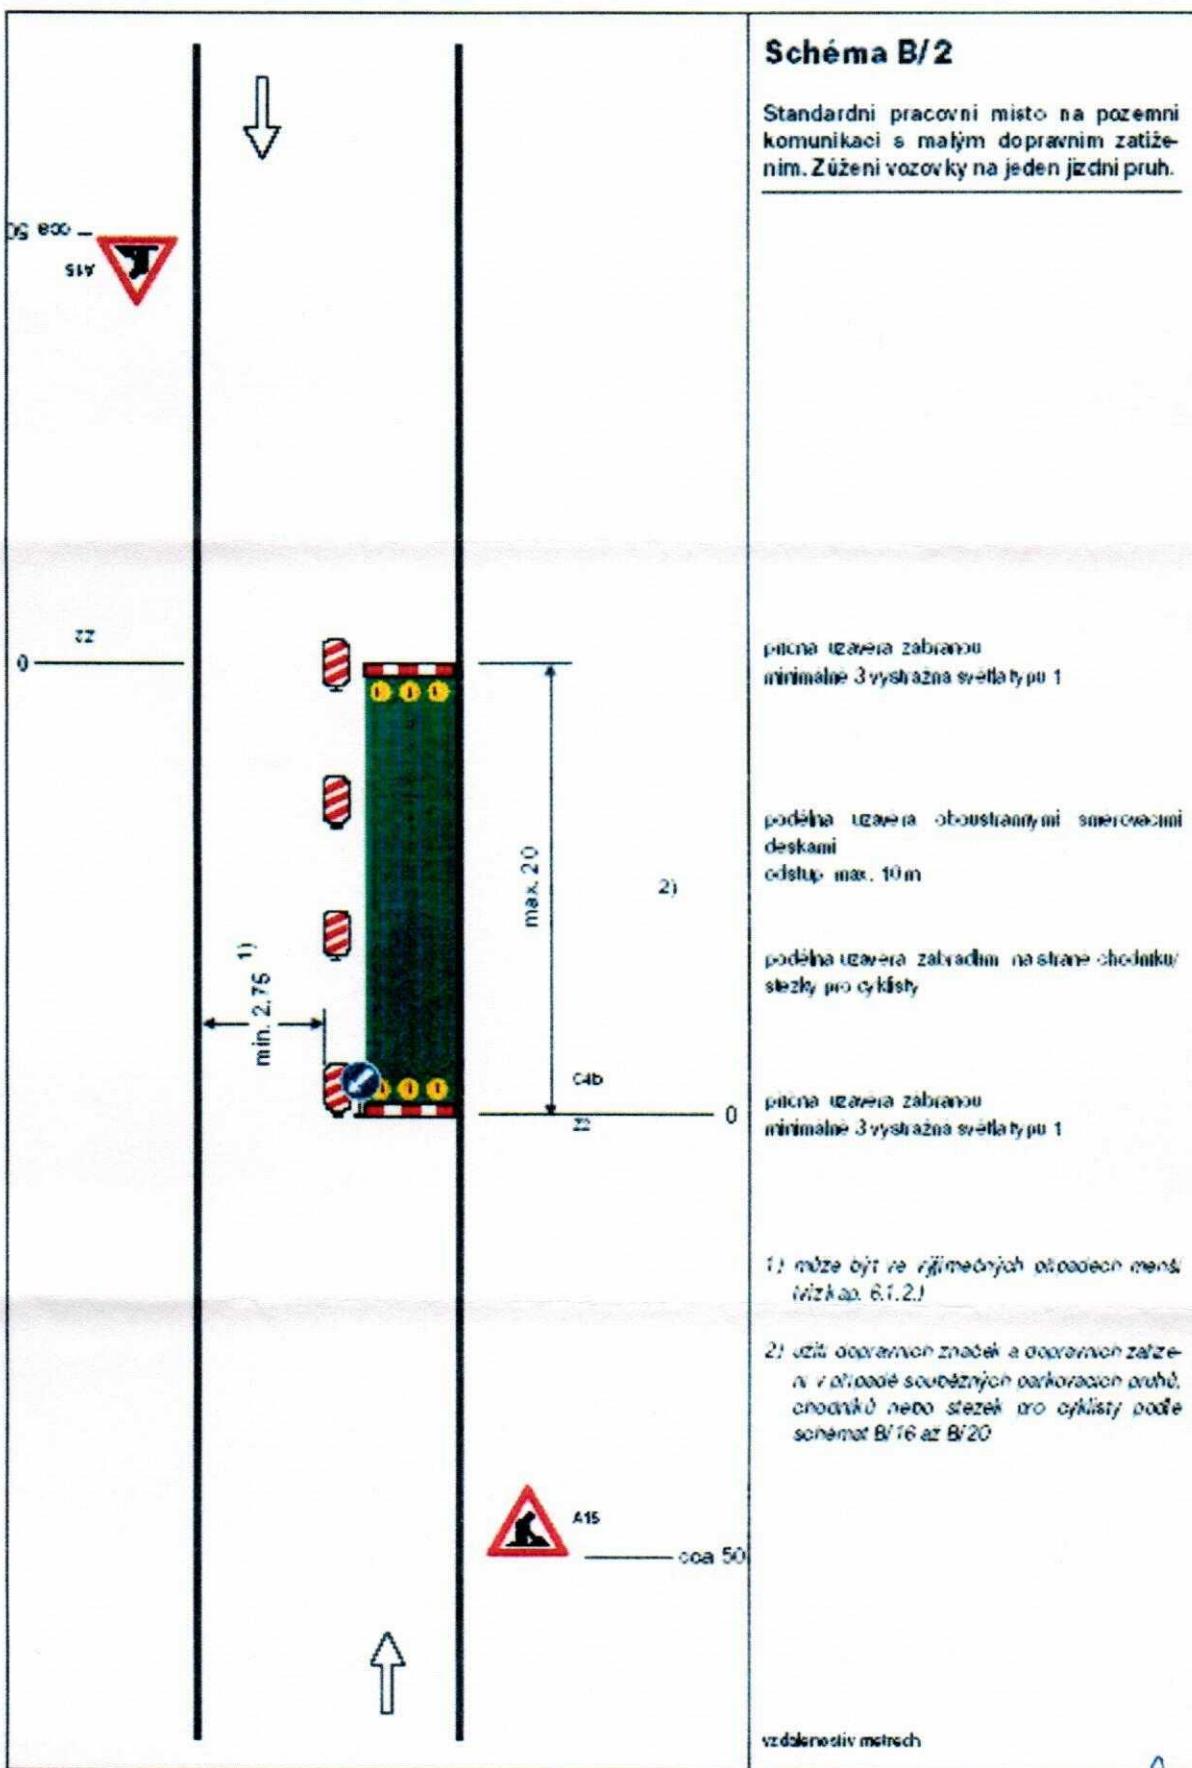


Koukalová
5. 2. 2018 AF



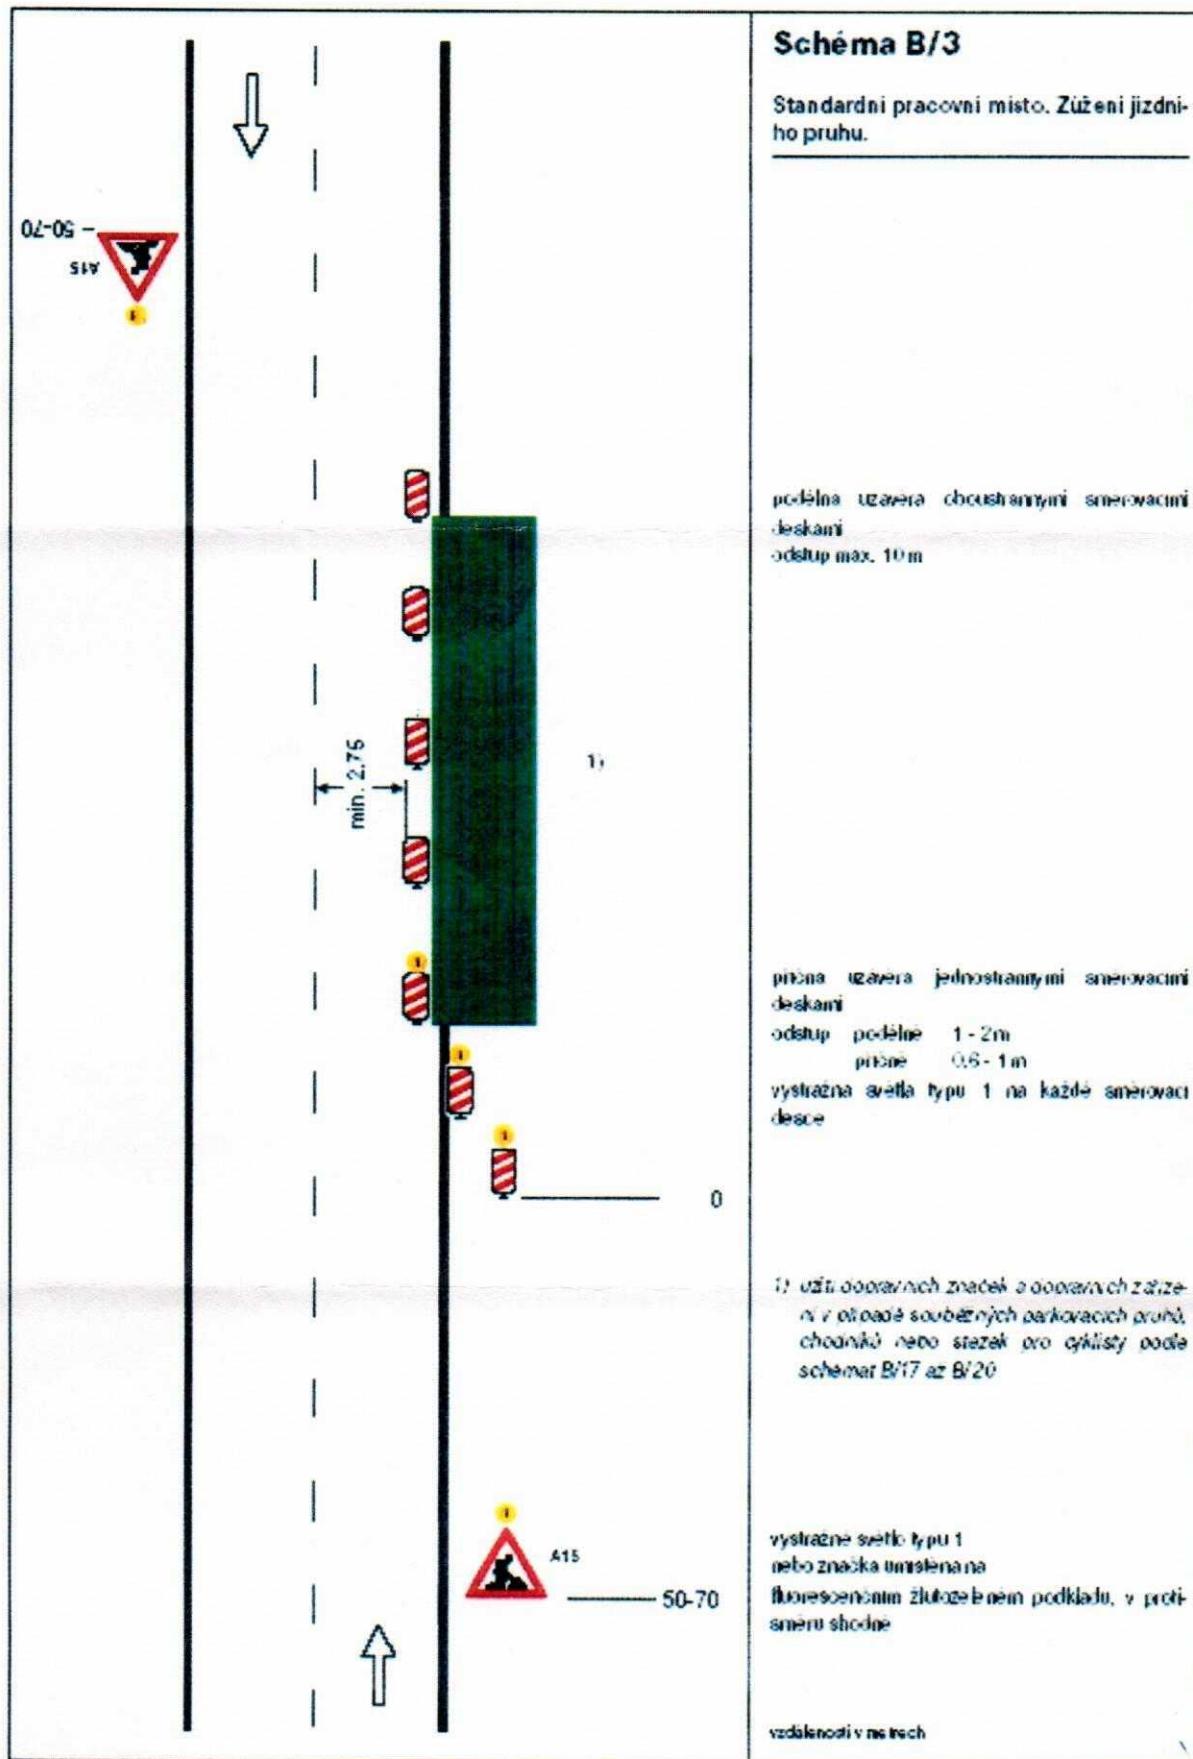


Koukal
5.2.2018



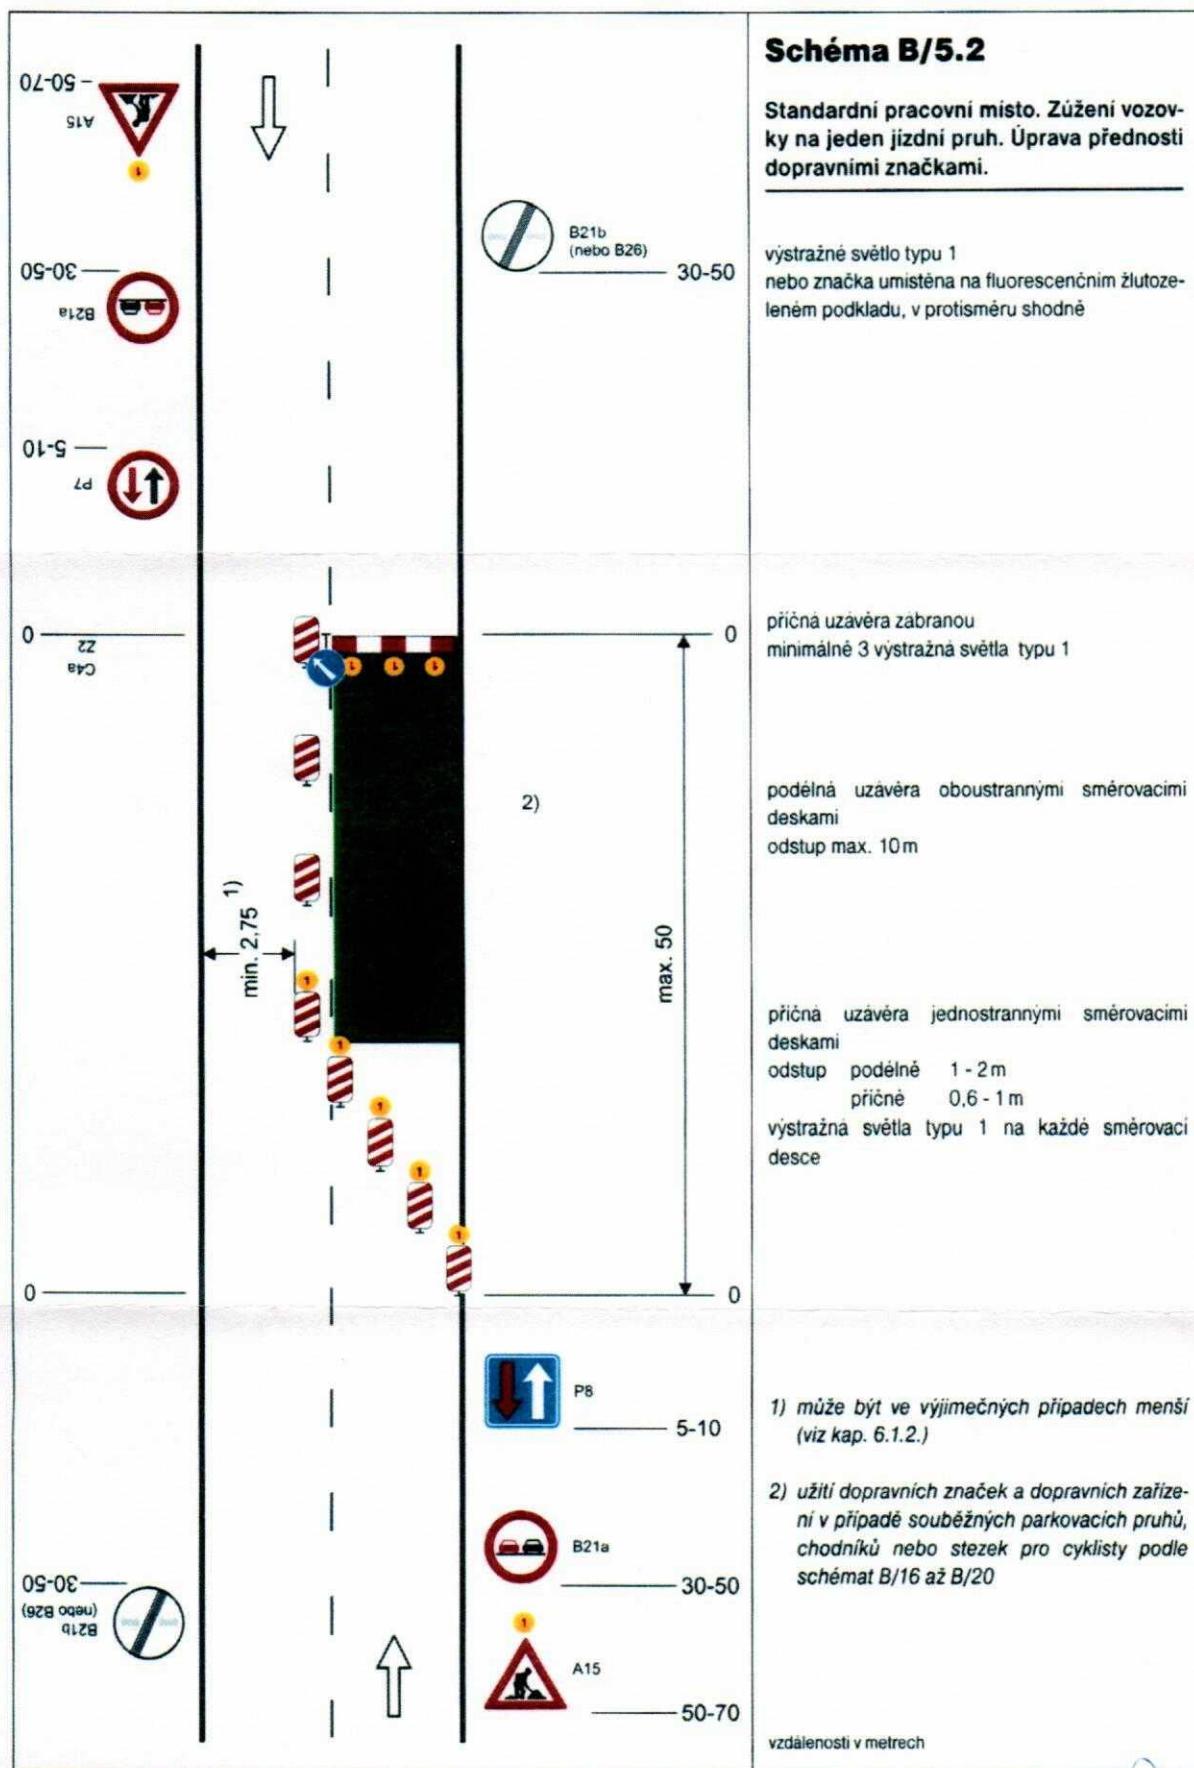

Houklovi
5. d. 2018

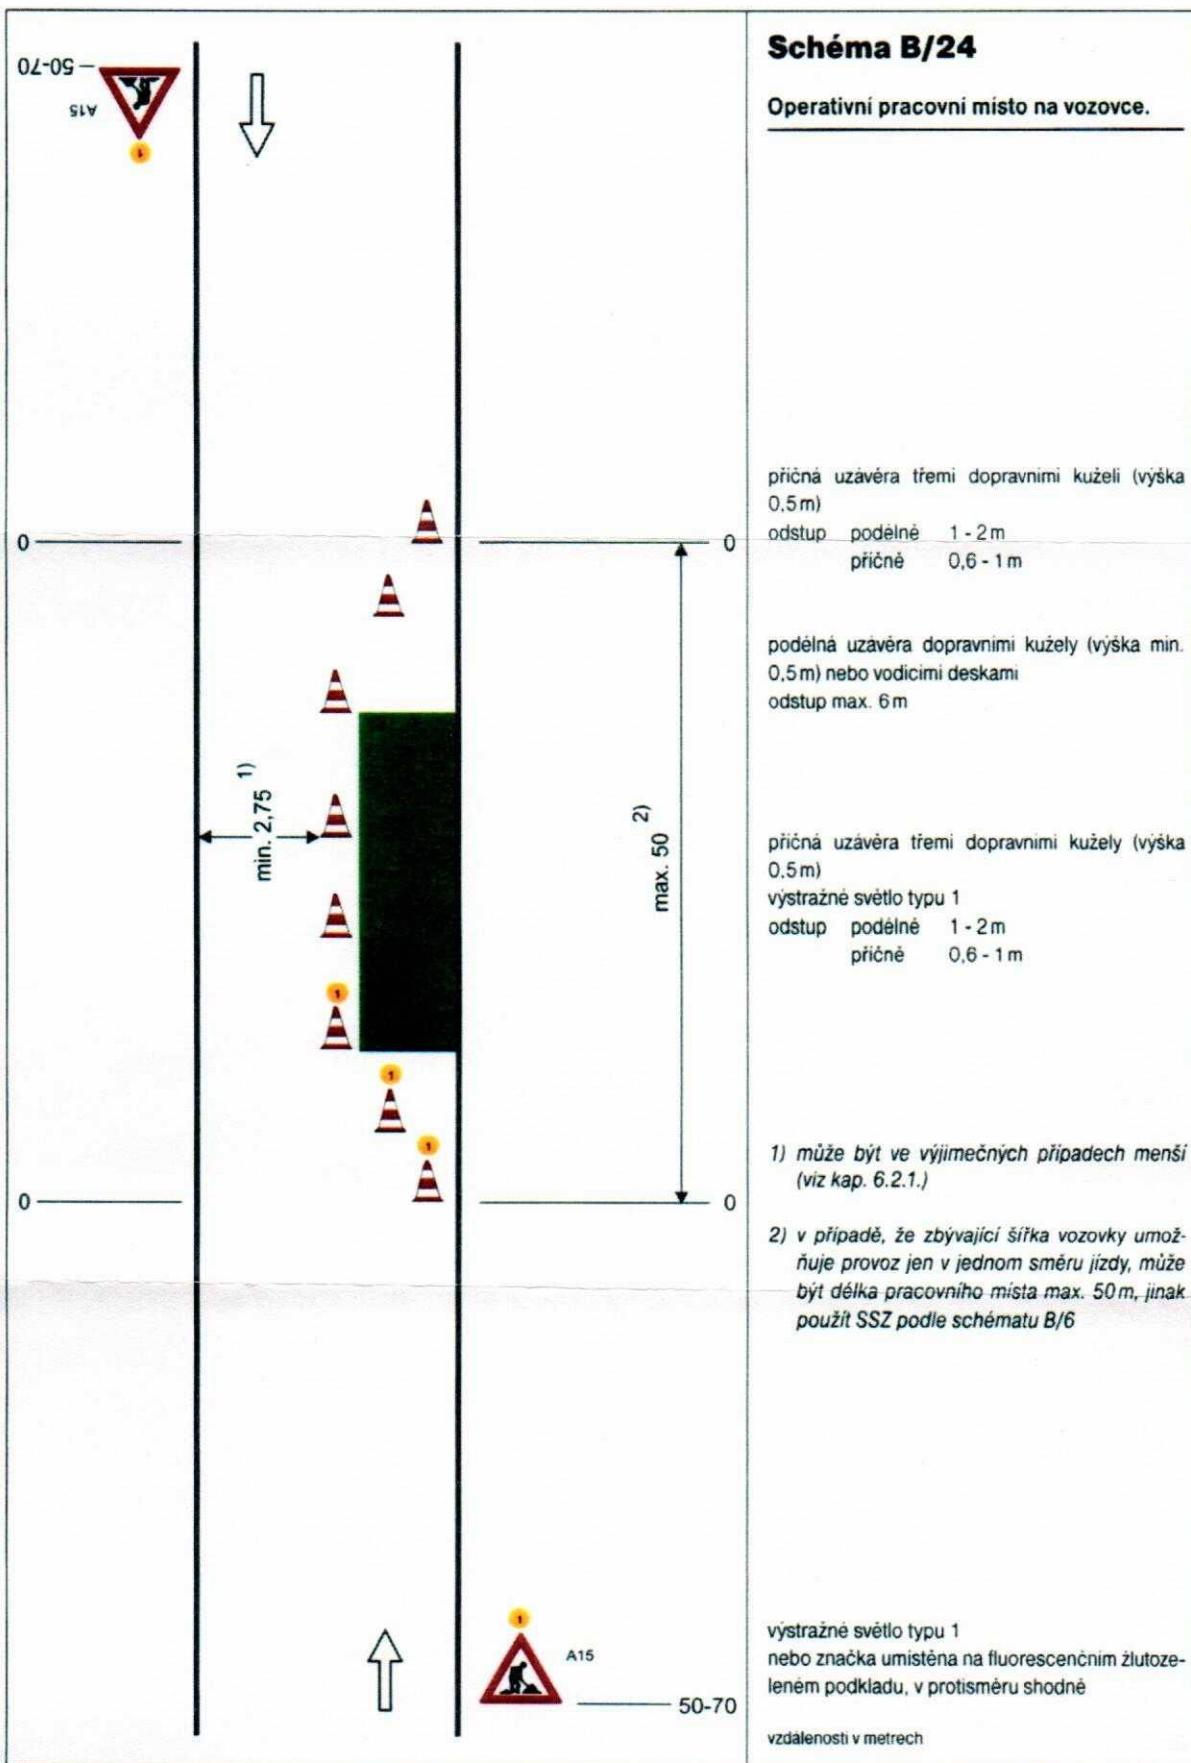

M. u. Klára
5.2.2018 R