


Schema

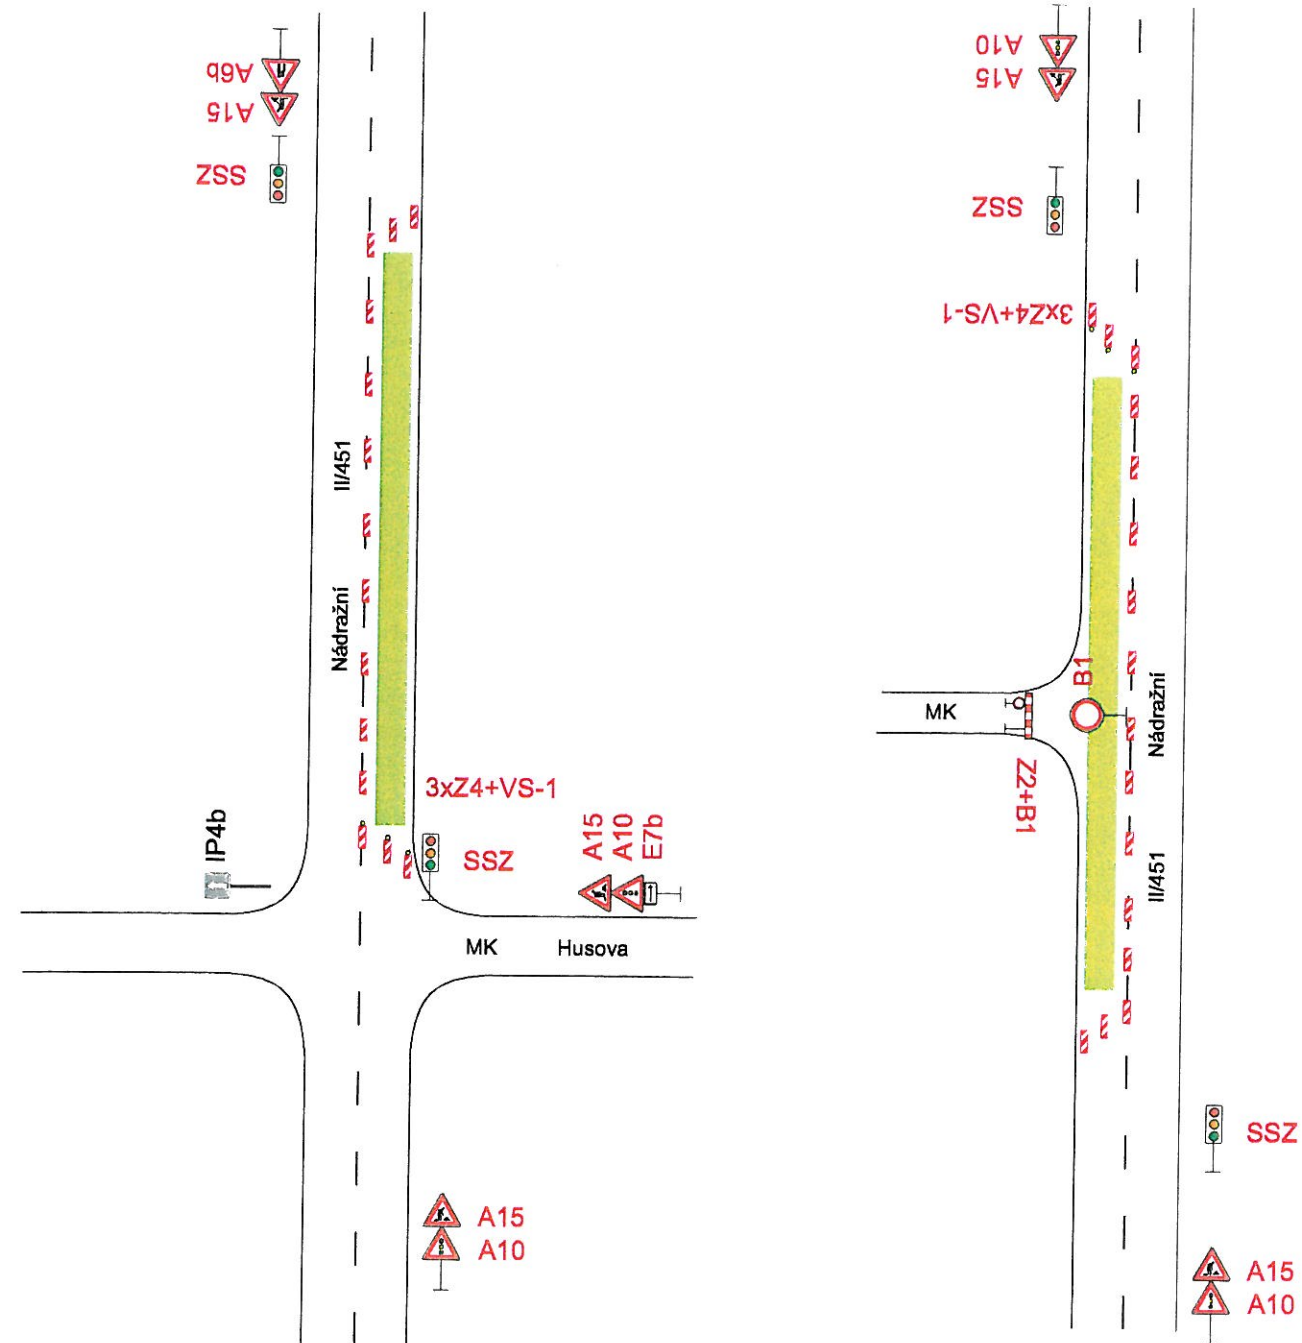


Poznámka:

Budou provedeny obě poloviny komunikace.

MĚSTSKÝ ÚŘAD BRUNTAL
Schváleno stanovením místní přechodné
úpravy provozu ze dne 19. 09. 2019
pod č.j. MUBR/59349 - 19/ima
za správnost

Situace

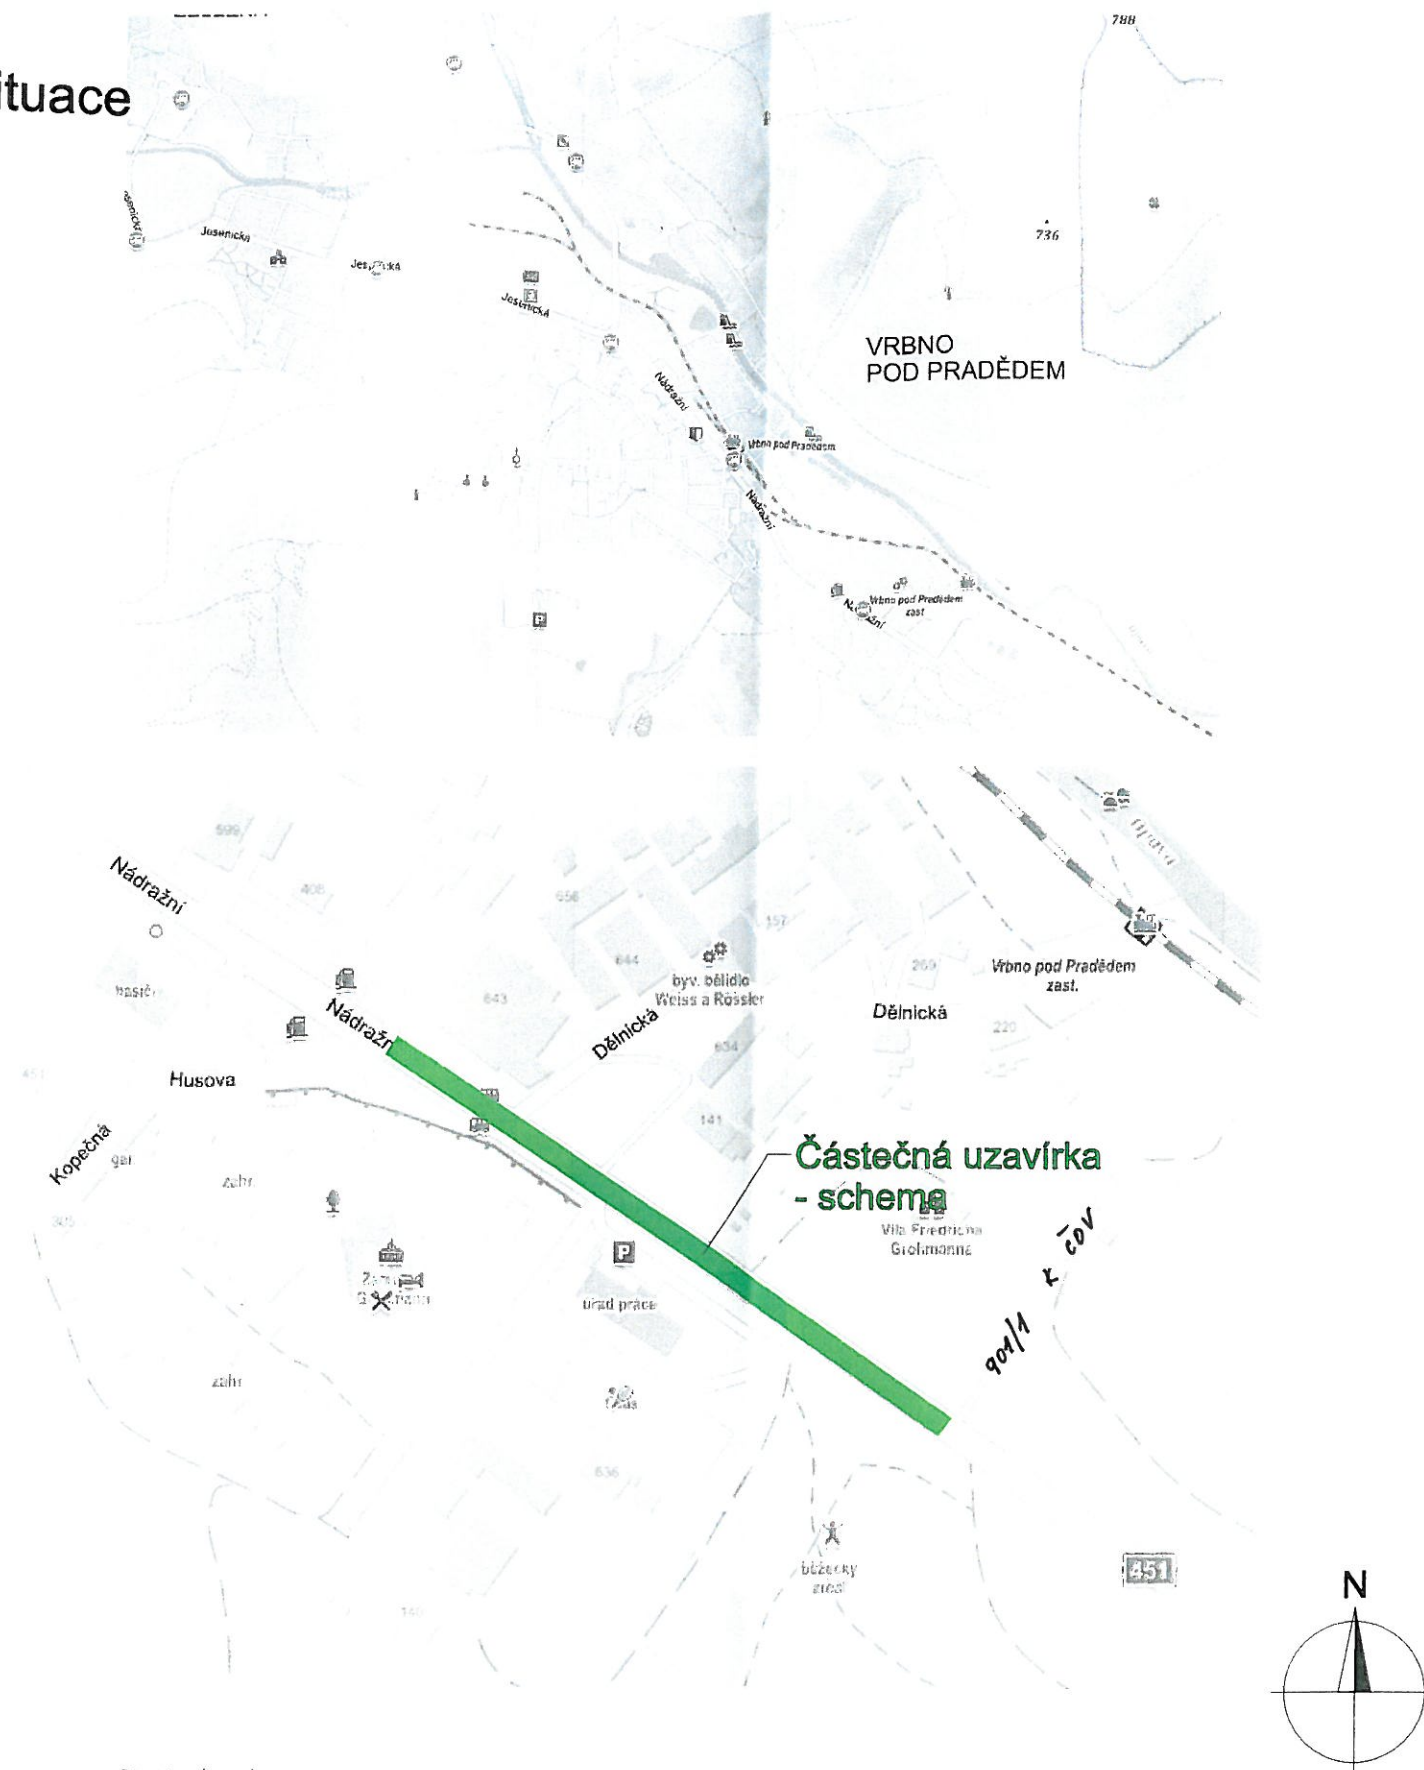

REPUBLIKA ČESKÉ REPUBLIKY
MĚSTSKÝ ÚŘAD
MĚSTO BRUNTAL
790 01 BRUNTAL, PARTYZÁNSKÁ

16.9.2019
DI Bluma Servis

Vypracoval: Ing. Jiří Bluma	Datum: 13.9.2019	SEKNE SEKNE, spol. s r.o. Hamerská 12, 772 00 Olomouc DIČ: CZ62363701 tel./fax: 585 311 867
Oprava silnice II/451 Vrbno p.P. - Karlovice		
Částečná uzavírka silnice II/451		
Přechodné dopravní značení		