




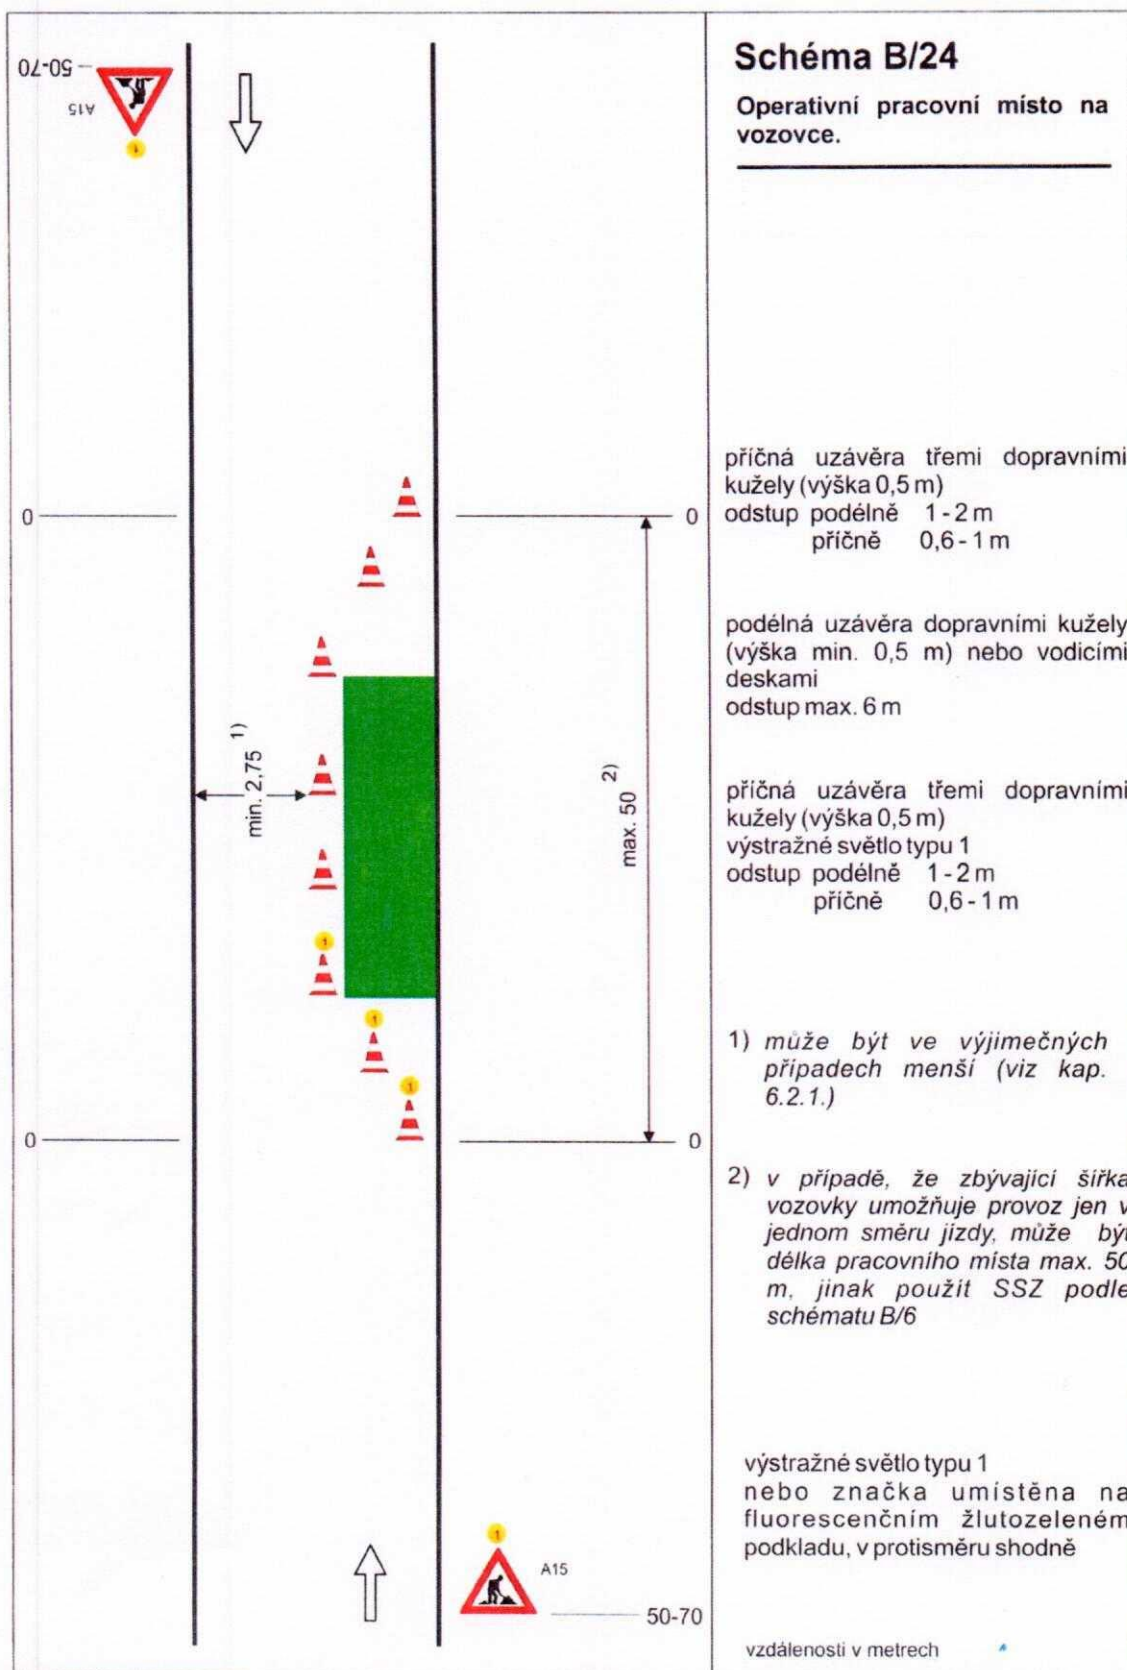

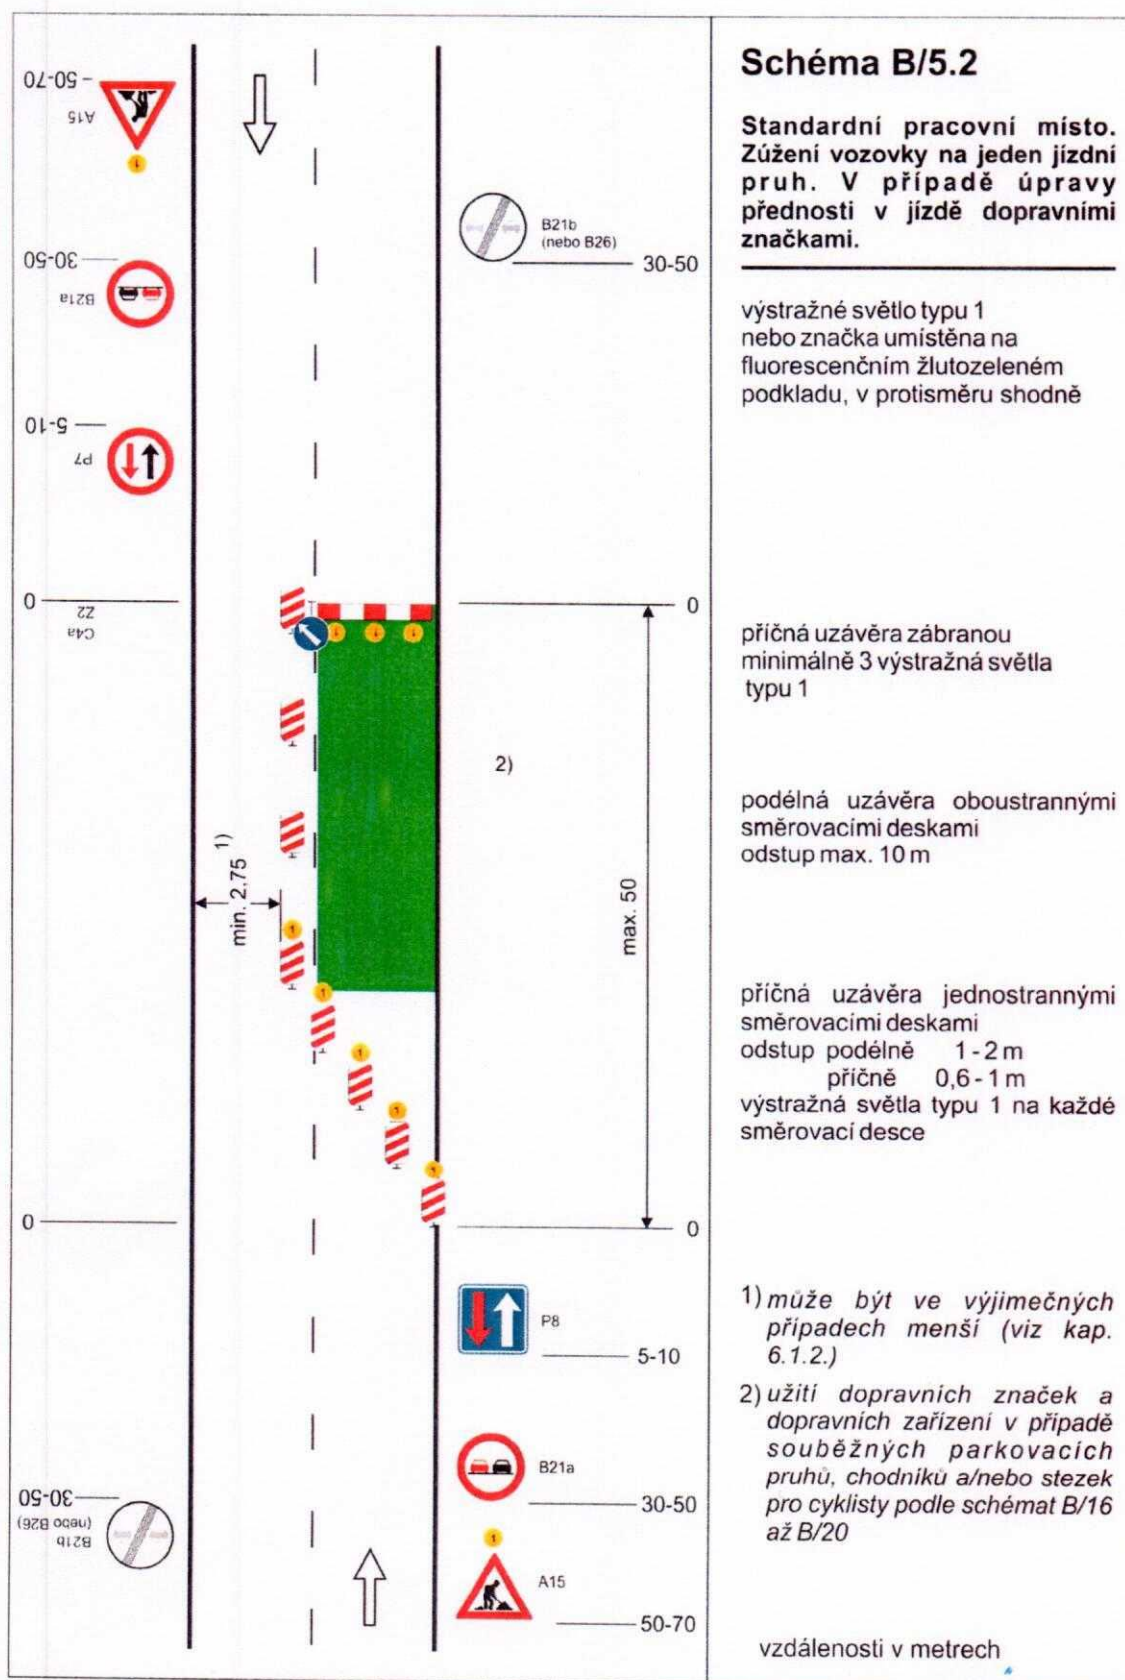

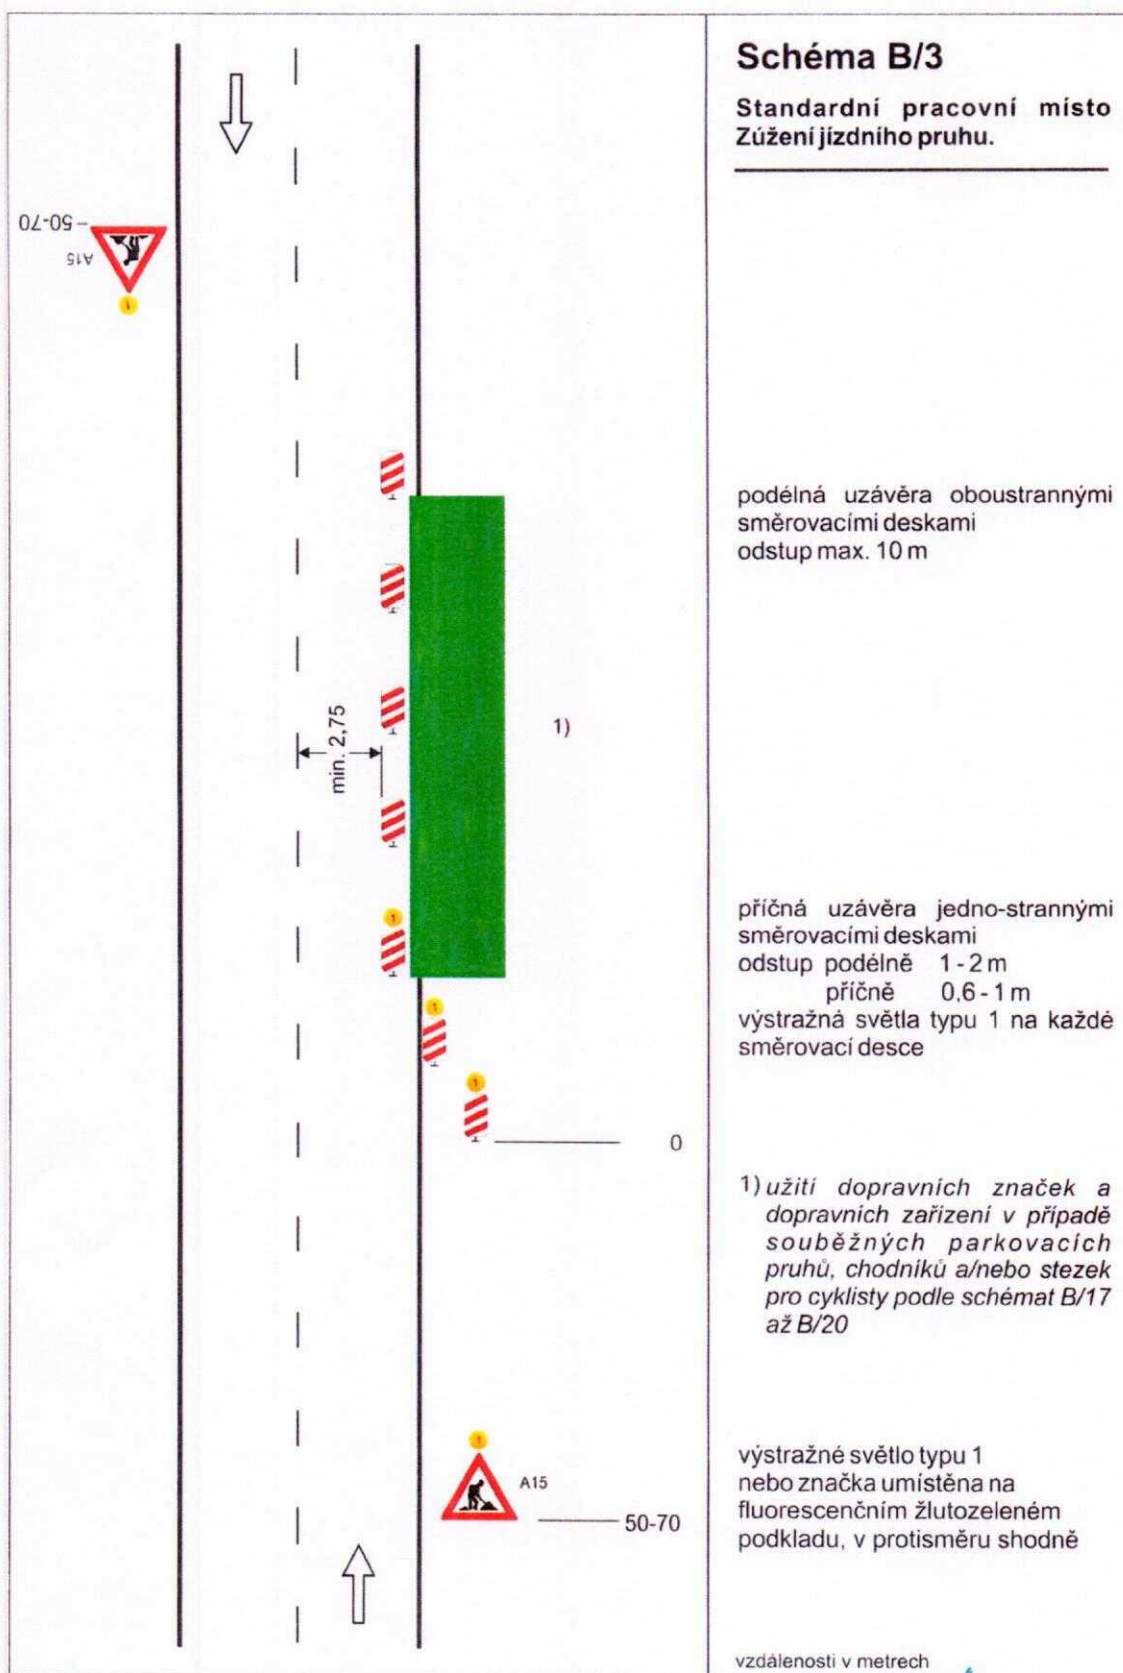

VaK Bruntál a.s.
tř. Práce 1445/42, 792 01 Bruntál
-Provozní útvar-


64

MĚSTSKÝ ÚŘAD BRUNTÁL

Schváleno stanovením místní přechodné
úpravy provozu ze dne: 18.1.2015
pod č.j.: MUBR 13509-2015
za správnost: Marie Šumšarová

TP 66 / 2015

-2-

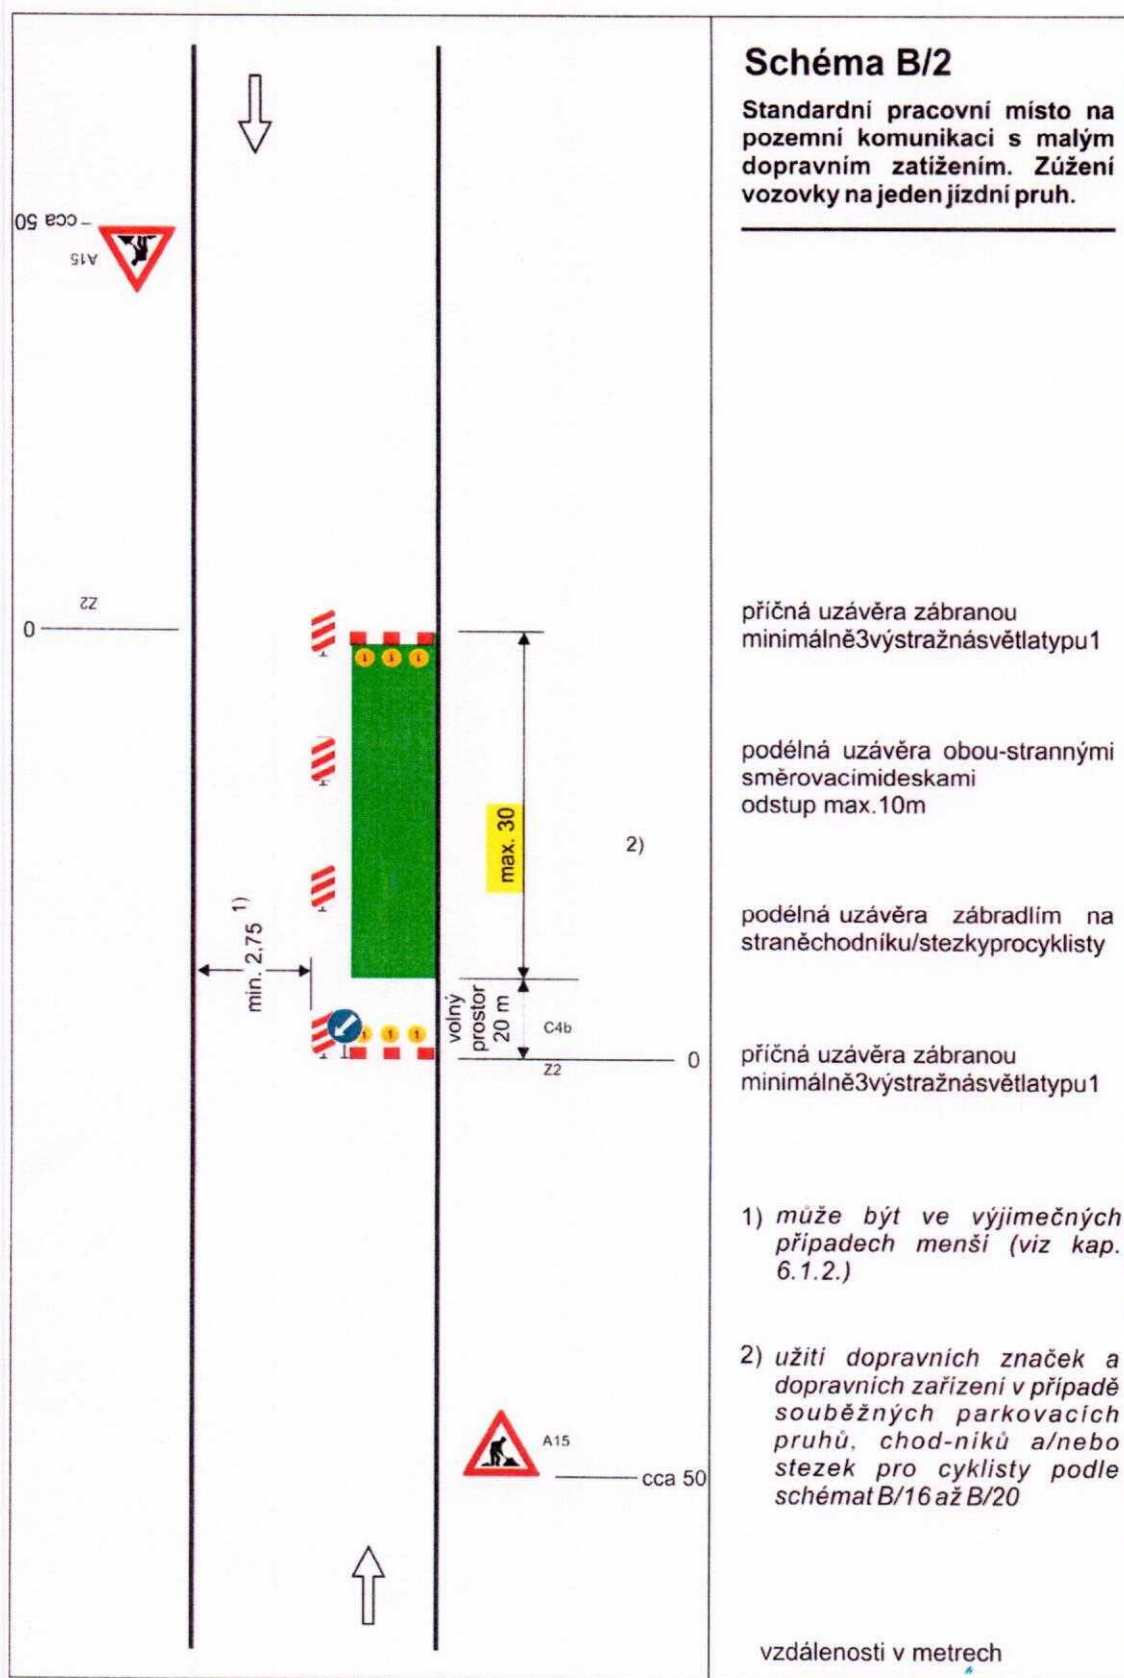

VaK Bruntál a.s.
 tř. Práce 1445/42, 792 01 Bruntál
 -Provozní útvar-

TP 66 / 21015

MĚSTSKÝ ÚŘAD BRUNTÁL

Schváleno stanovením místní přechodné
 úpravy provozu ze dne: 18. 1. 2015
 pod č.j.: MUBR/3509-2/15
 za správnost: Marie Šumšarová

63

-2-

