
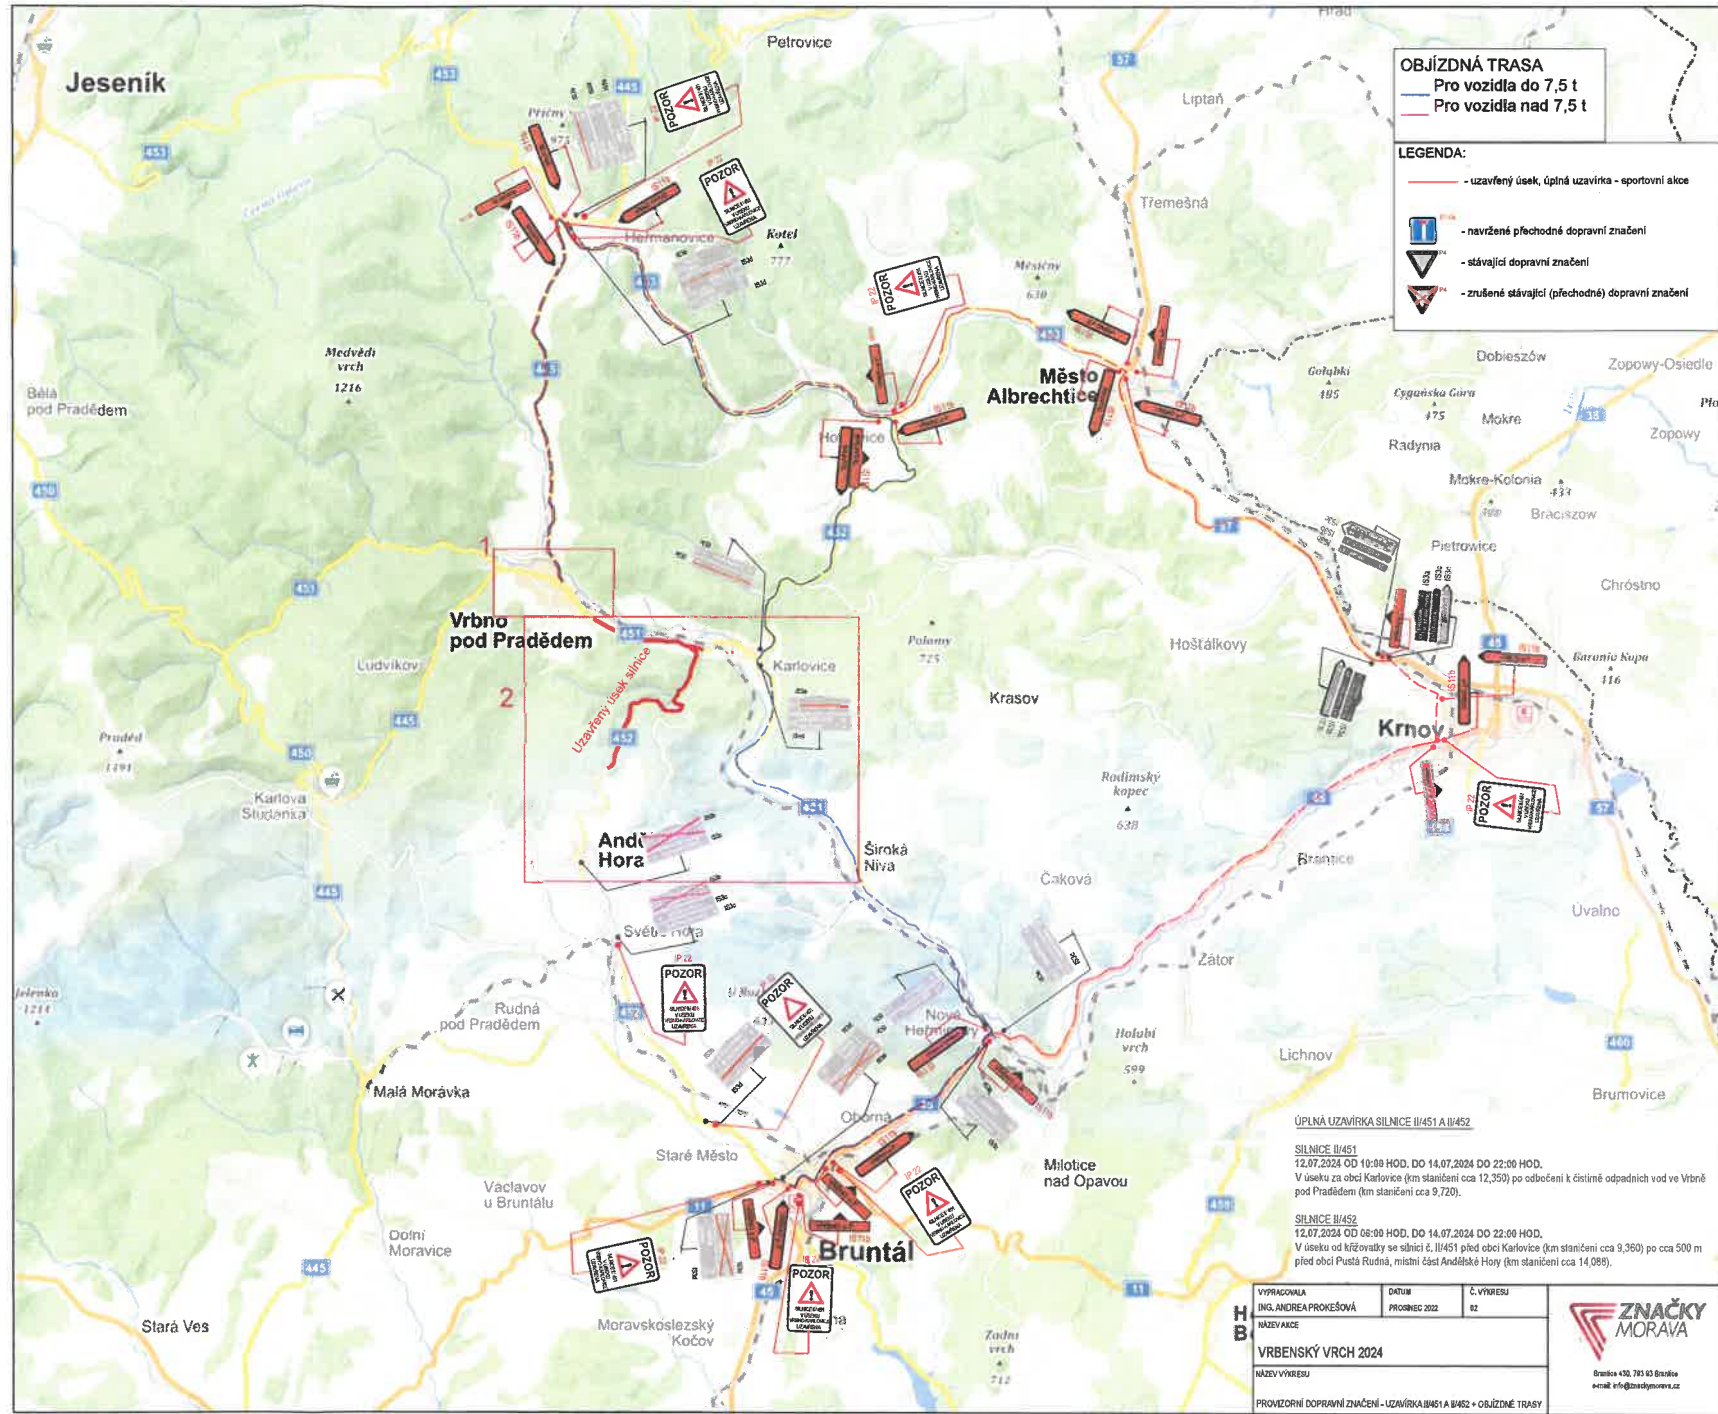
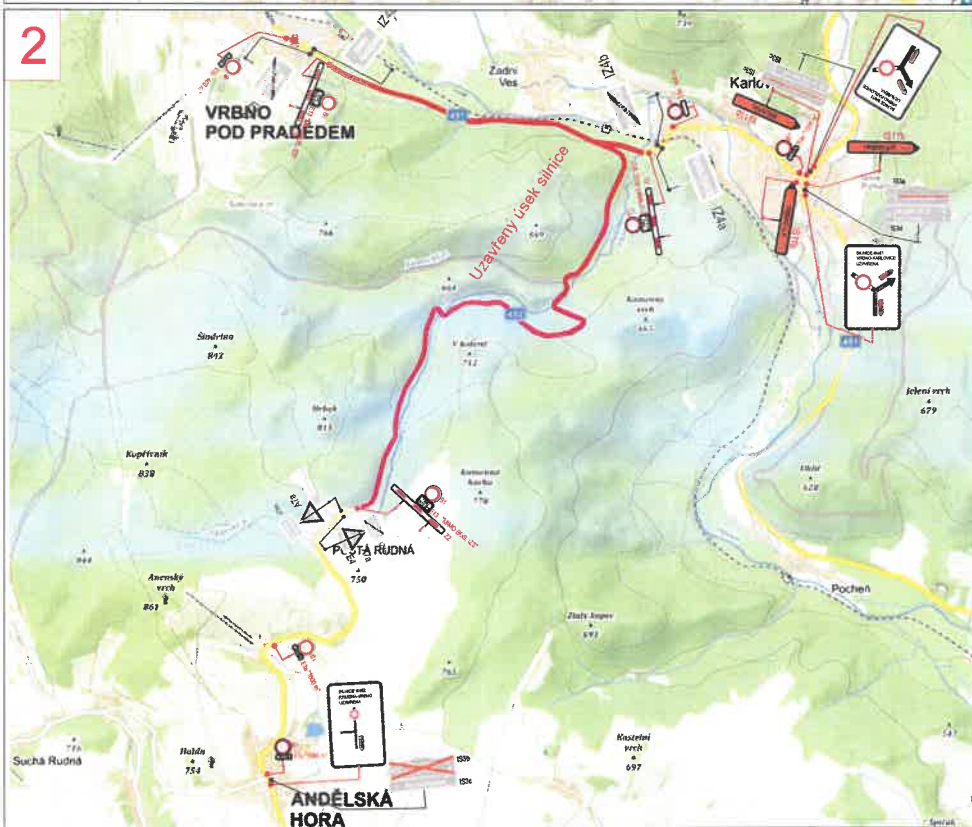


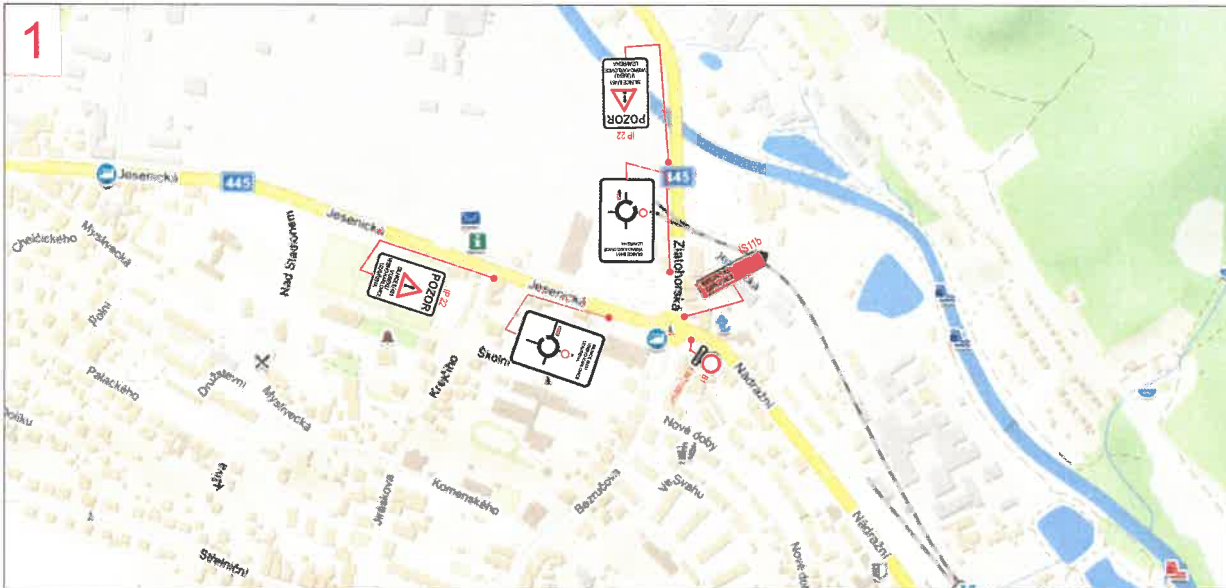

MĚSTSKÝ ÚŘAD BRUNTÁL
 Schváleno stanovením místní přechodné
 úpravy provozu ze dne: 3. 4. 2024
 pod č.j.: M/021/P457-2024/120g
 za správnost: Bc. Drápalová