



ZMĚNA Č. 1

ÚZEMNÍHO PLÁNU VELKÉ LOSINY


GRAFICKÁ ČÁST

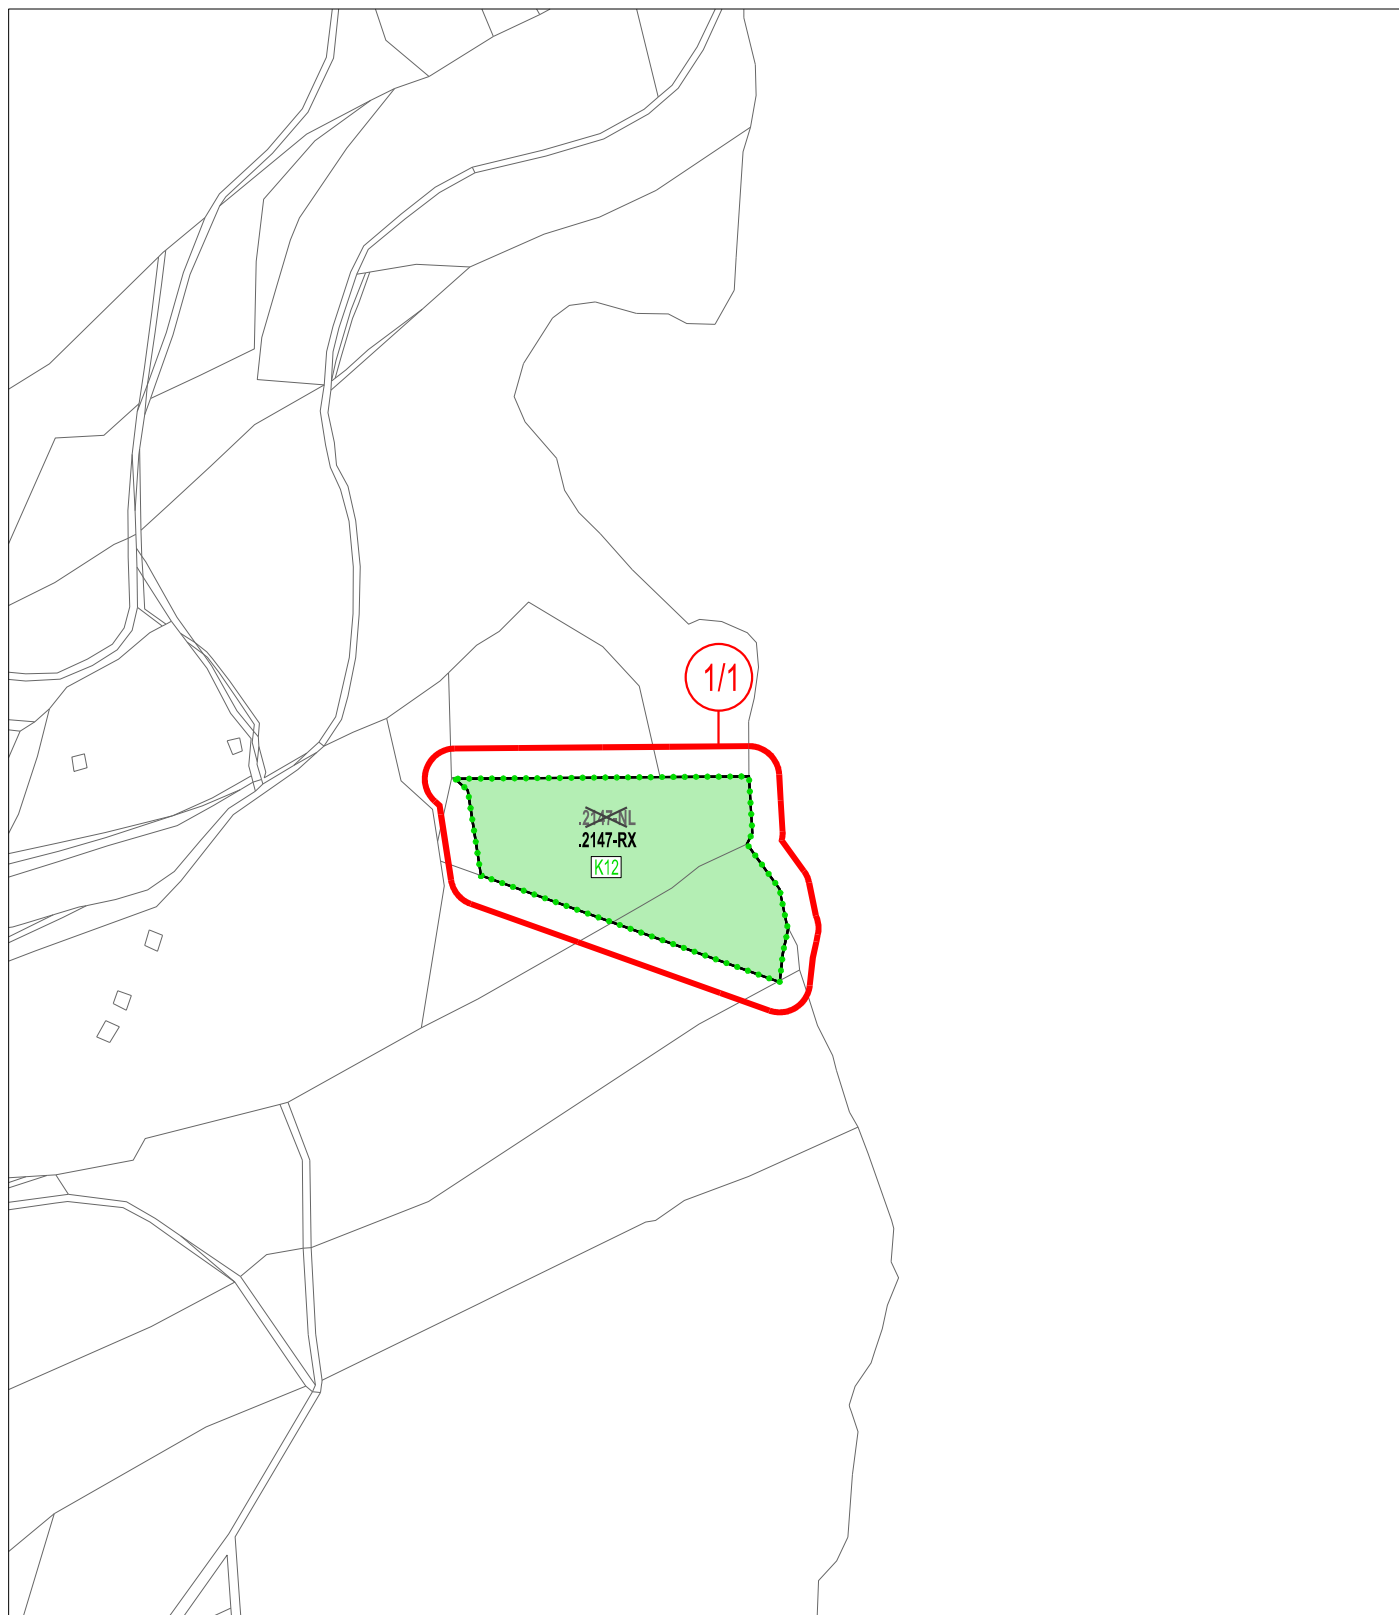


 PLOCHA ZMĚN V KRAJINĚ  LOKALITA ZMĚNY		ÚZEMNÍ PLÁN VELKÉ LOSINY ZMĚNA Č. 1	
 KÓD PLOCHY ZMĚN V KRAJINĚ  HRANICE PLOCHY ZMĚNY V KRAJINĚ		DATUM: 10/2019	
 KÓD PLOCHY  ROZHRAŇÍ PLOCH		MĚŘÍTKO: 1 : 5 000	
 KÓD PLOCHY - RUŠENÝ		knesl kyncl architekti s.r.o. Šumavská 416/15, 602 00 Brno tel./fax: +420 541 592 134 www.knesl-kyncl.com	
Z1/I/01 VÝKRES ZÁKLADNÍHO ČLENĚNÍ ÚZEMÍ		VÝŘEZ "A"	Z1/I/01-A

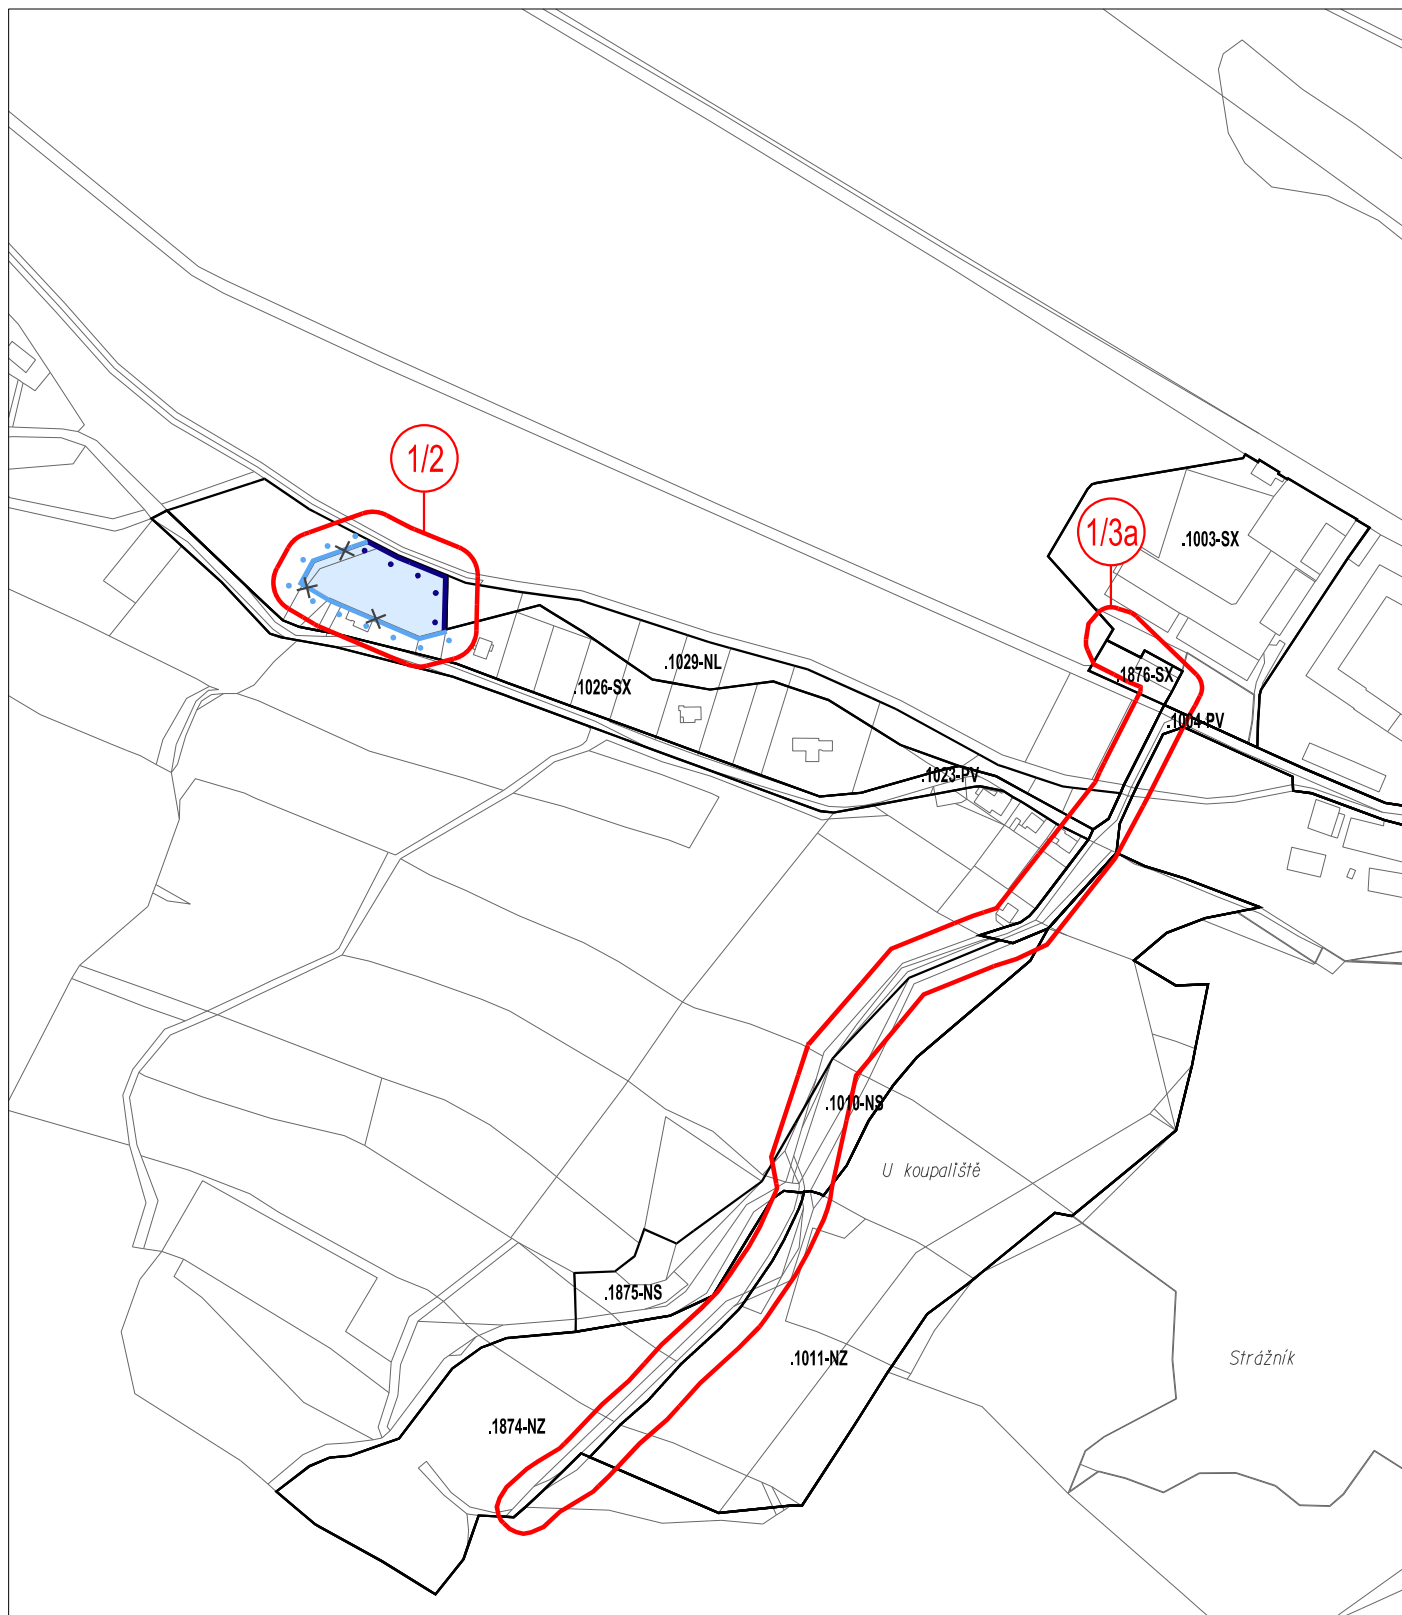

HRANICE ZASTAVĚNÉHO ÚZEMÍ HRANICE ZASTAVĚNÉHO ÚZEMÍ - RUŠENÁ .0000-XX KÓD PLOCHY ROZHRANÍ PLOCH LOKALITA ZMĚNY	ÚZEMNÍ PLÁN VELKÉ LOSINY ZMĚNA Č. 1	
	DATUM:	10/2019
	MĚŘÍTKO:	1 : 5 000
	knesl kyncl architekti s.r.o. Šumavská 416/15, 602 00 Brno tel./fax: +420 541 592 134 www.knesl-kyncl.com	
Z1/I/01 VÝKRES ZÁKLADNÍHO ČLENĚNÍ ÚZEMÍ	VÝŘEZ "B"	
	Z1/I/01-B	

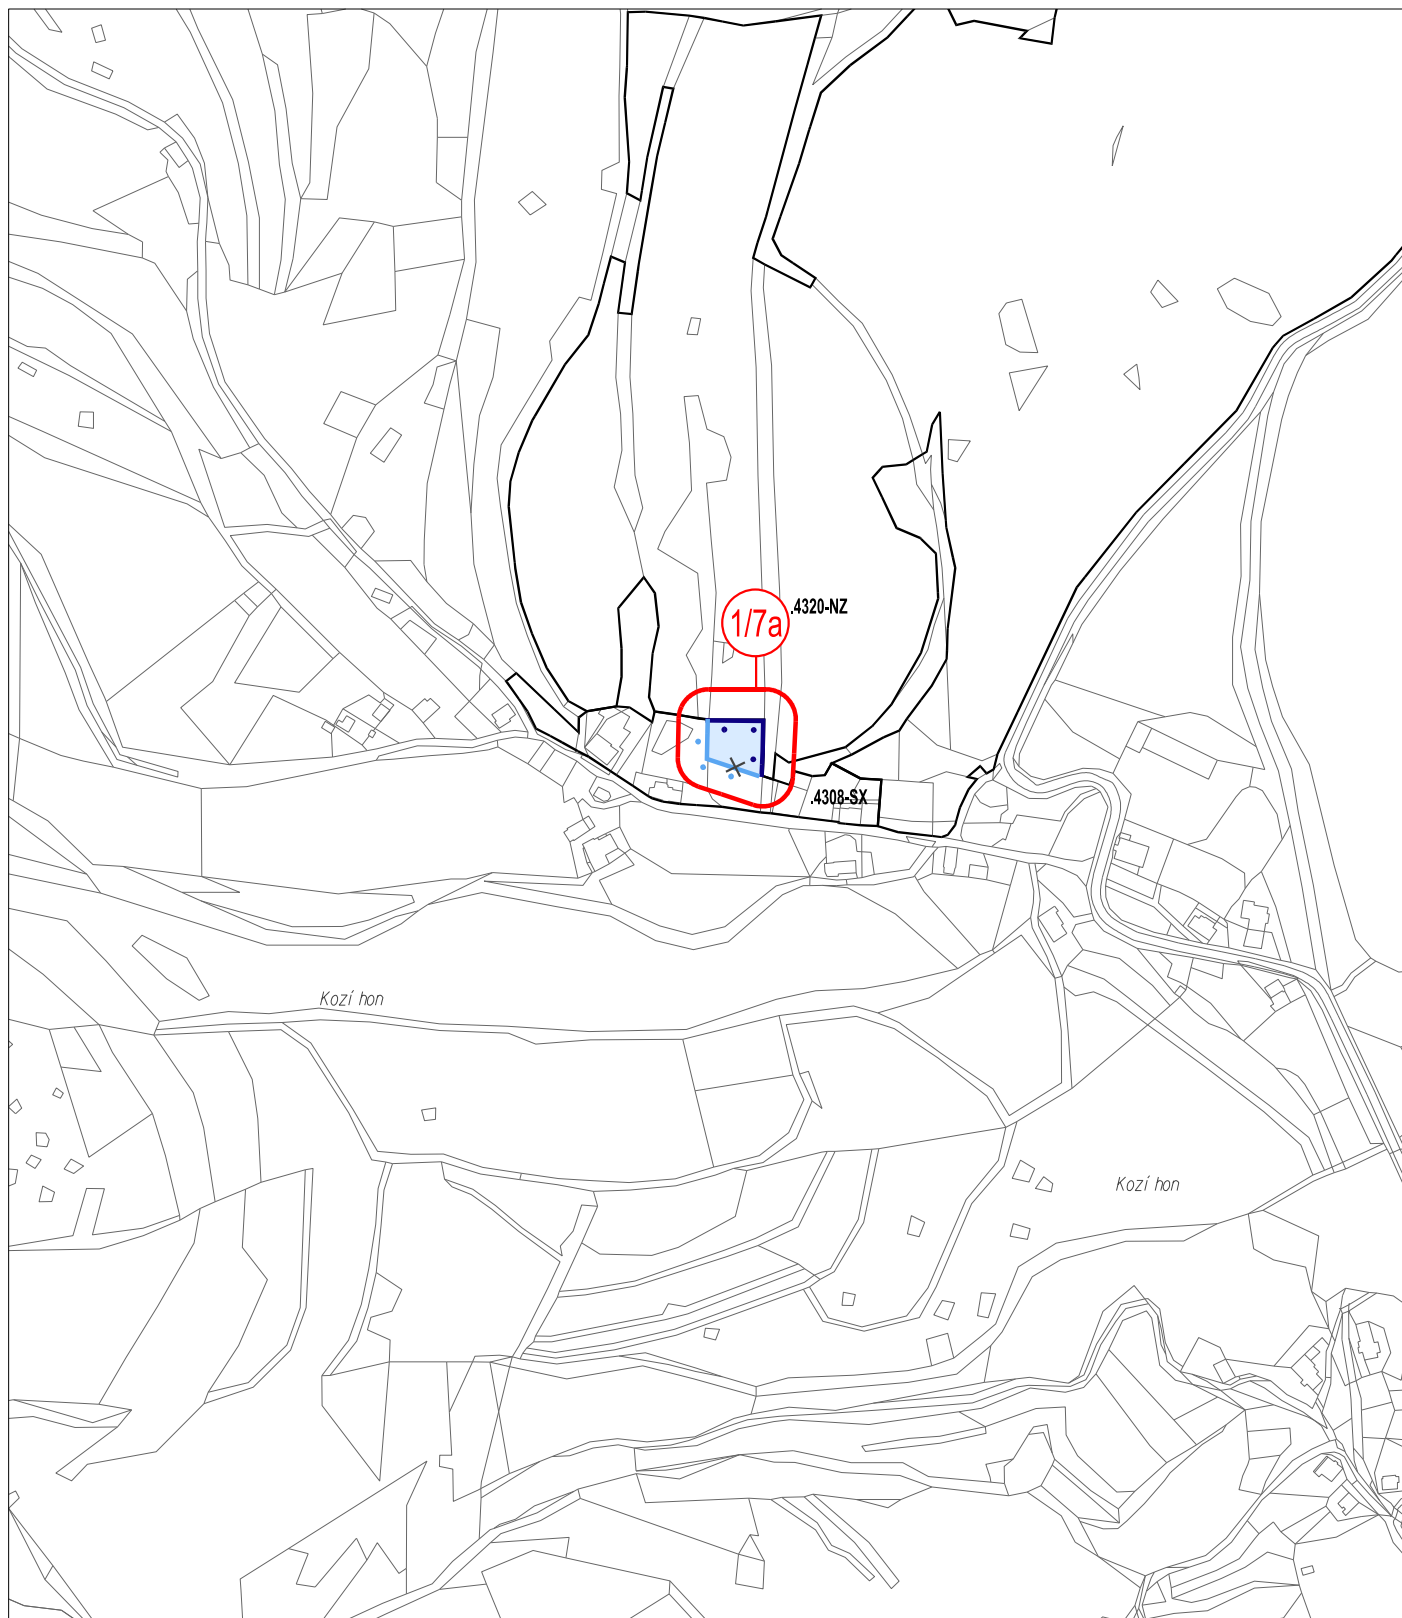

 HRANICE ZASTAVĚNÉHO ÚZEMÍ  HRANICE ZASTAVĚNÉHO ÚZEMÍ - RUŠENÁ  .0000-XX KÓD PLOCHY  ROZHRANÍ PLOCH  LOKALITA ZMĚNY	ÚZEMNÍ PLÁN VELKÉ LOSINY ZMĚNA Č. 1 DATUM: 10/2019 MĚŘÍTKO: 1 : 5 000 knesl kynčl architekti s.r.o. Šumavská 416/15, 602 00 Brno tel./fax: +420 541 592 134 www.knesl-kyncl.com
Z1/I/01 VÝKRES ZÁKLADNÍHO ČLENĚNÍ ÚZEMÍ VÝŘEZ "C"	Z1/I/01-C

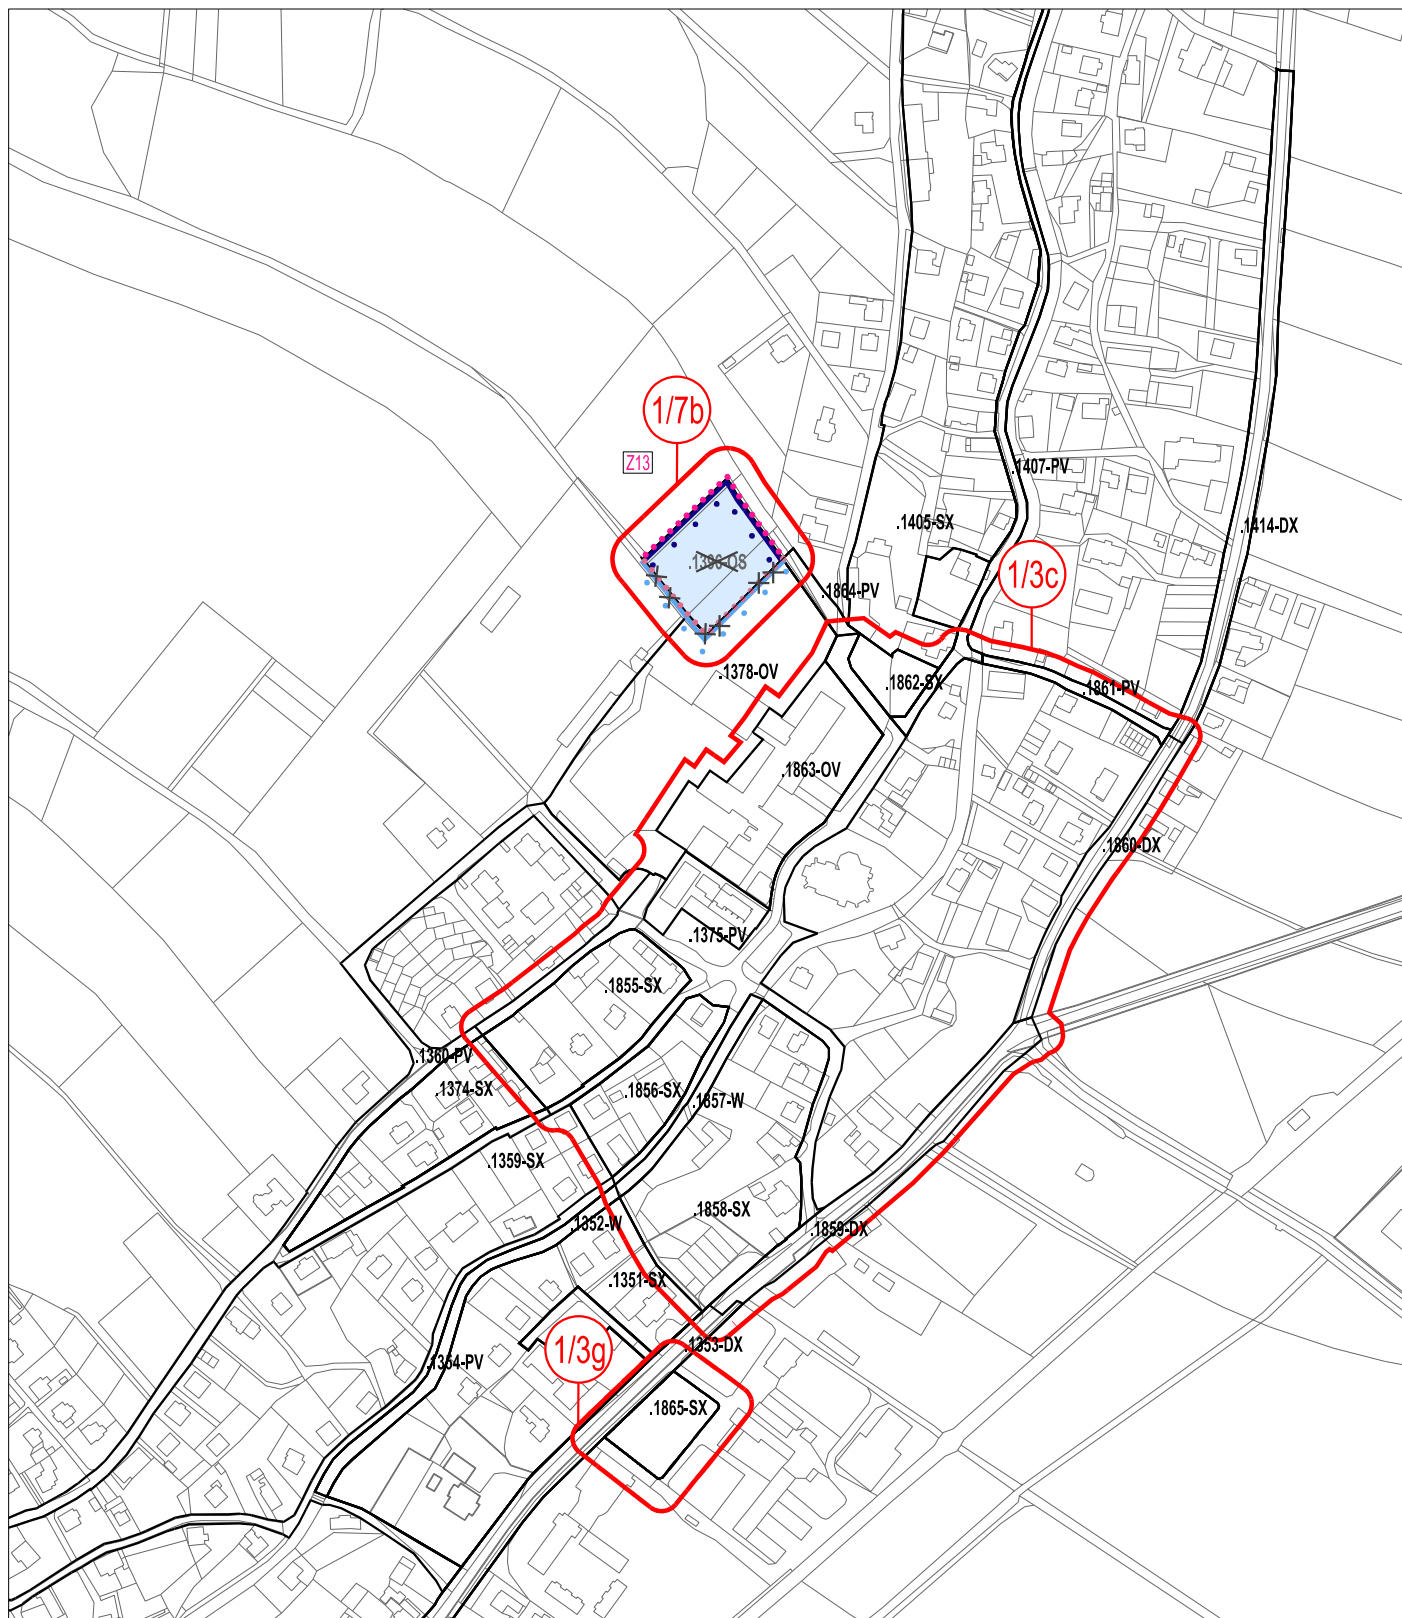

	HRANICE ZASTAVĚNÉHO ÚZEMÍ
	HRANICE ZASTAVĚNÉHO ÚZEMÍ - RUŠENÁ
	KÓD ZASTAVITELNÉ PLOCHY
	HRANICE ZASTAVITELNÉ PLOCHY
	HRANICE ZASTAVITELNÉ PLOCHY - RUŠENÁ
	KÓD PLOCHY

	KÓD PLOCHY - RUŠENÝ
	ROZHRANÍ PLOCH
	LOKALITA ZMĚNY

ÚZEMNÍ PLÁN VELKÉ LOSINY ZMĚNA Č. 1

DATUM: 10/2019


MĚŘÍTKO: 1 : 5 000

knesl kyncl architekti s.r.o.
Šumavská 416/15, 602 00 Brno
tel./fax: +420 541 592 134
www.knesl-kyncl.com


Z1/I/01 VÝKRES ZÁKLADNÍHO ČLENĚNÍ ÚZEMÍ

VÝŘEZ "D"


Z1/I/01-D

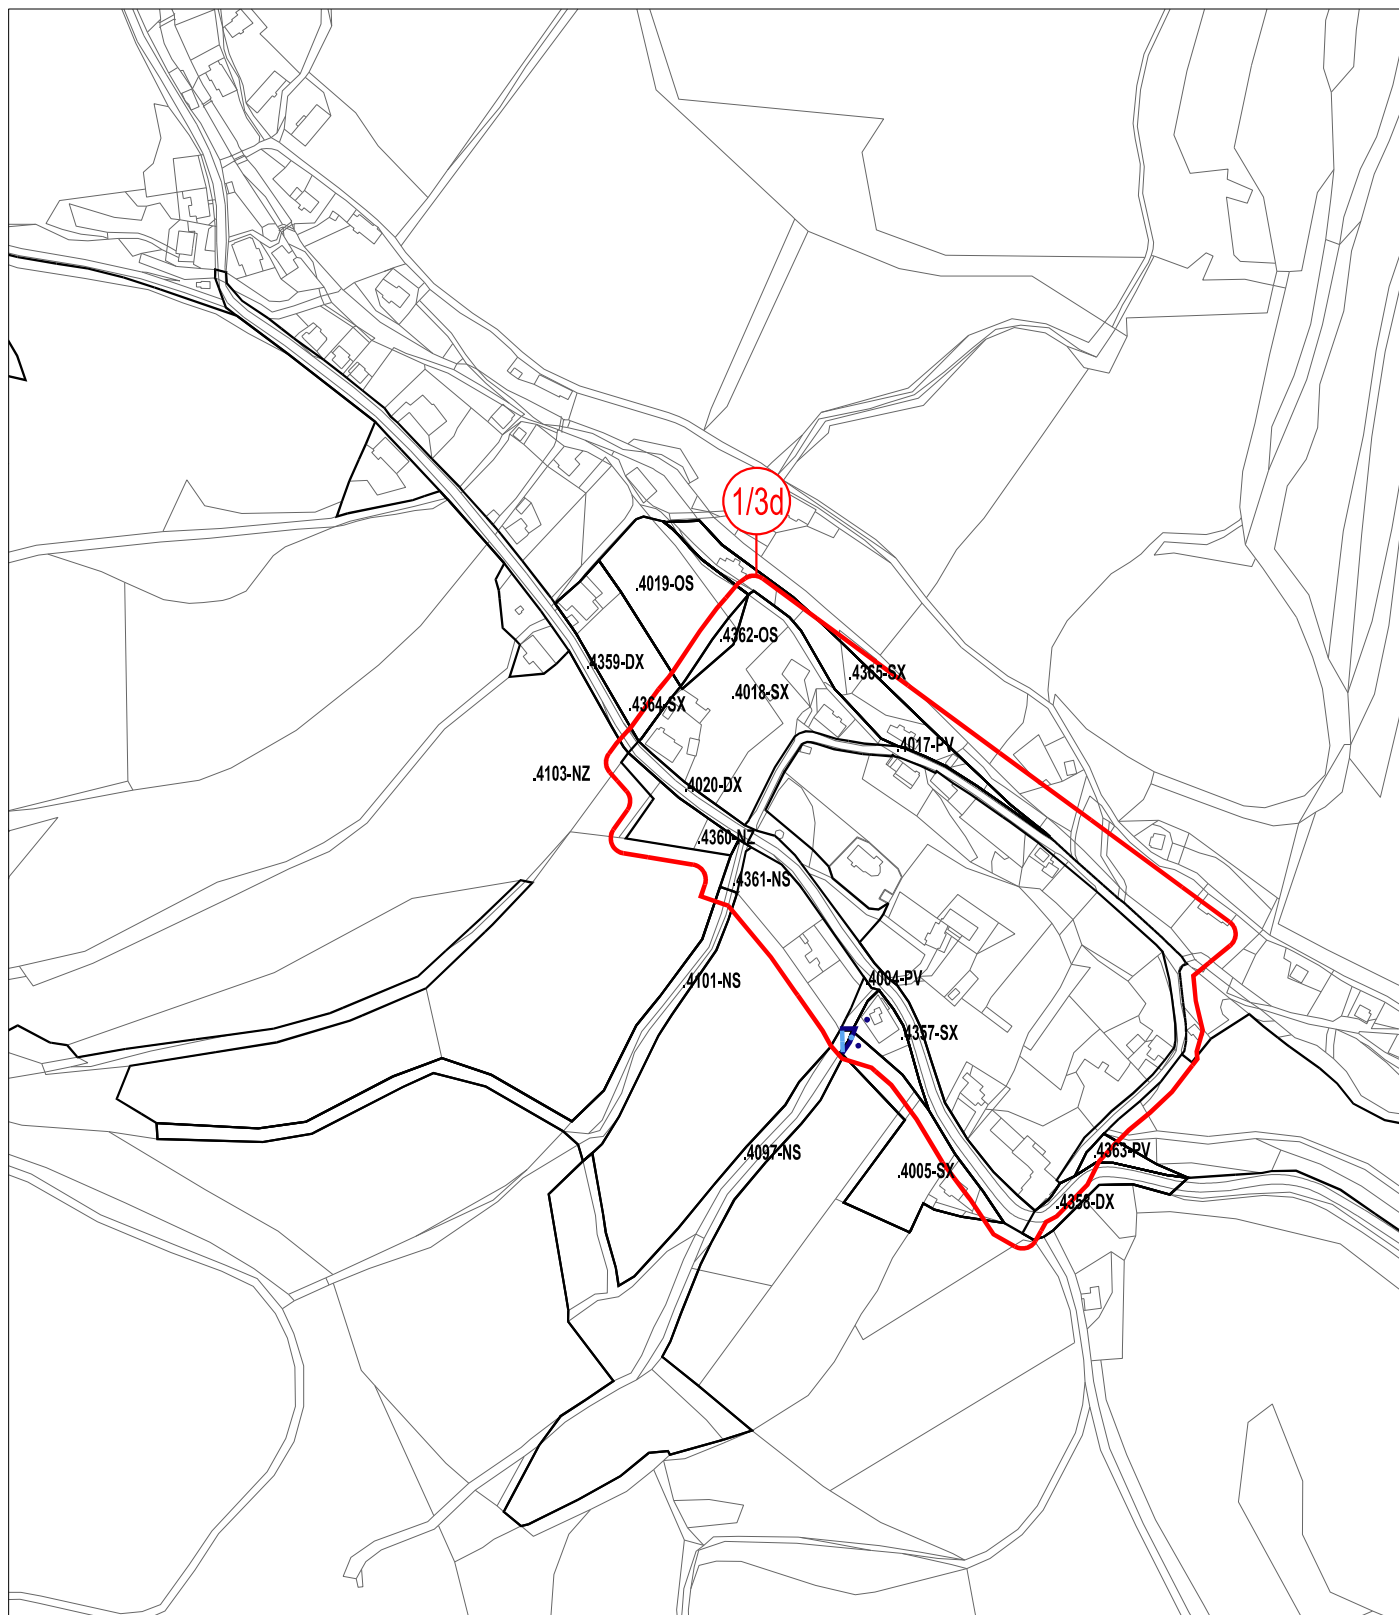


HRANICE ZASTAVĚNÉHO ÚZEMÍ HRANICE ZASTAVĚNÉHO ÚZEMÍ - RUŠENÁ KÓD PLOCHY ROZHRANÍ PLOCH LOKALITA ZMĚNY	ÚZEMNÍ PLÁN VELKÉ LOSINY ZMĚNA Č. 1 DATUM: 10/2019 MĚŘÍTKO: 1 : 5 000 knesl kyncl architekti s.r.o. Šumavská 416/15, 602 00 Brno tel./fax: +420 541 592 134 www.knesl-kyncl.com
Z1/I/01 VÝKRES ZÁKLADNÍHO ČLENĚNÍ ÚZEMÍ VÝŘEZ "E"	Z1/I/01-E

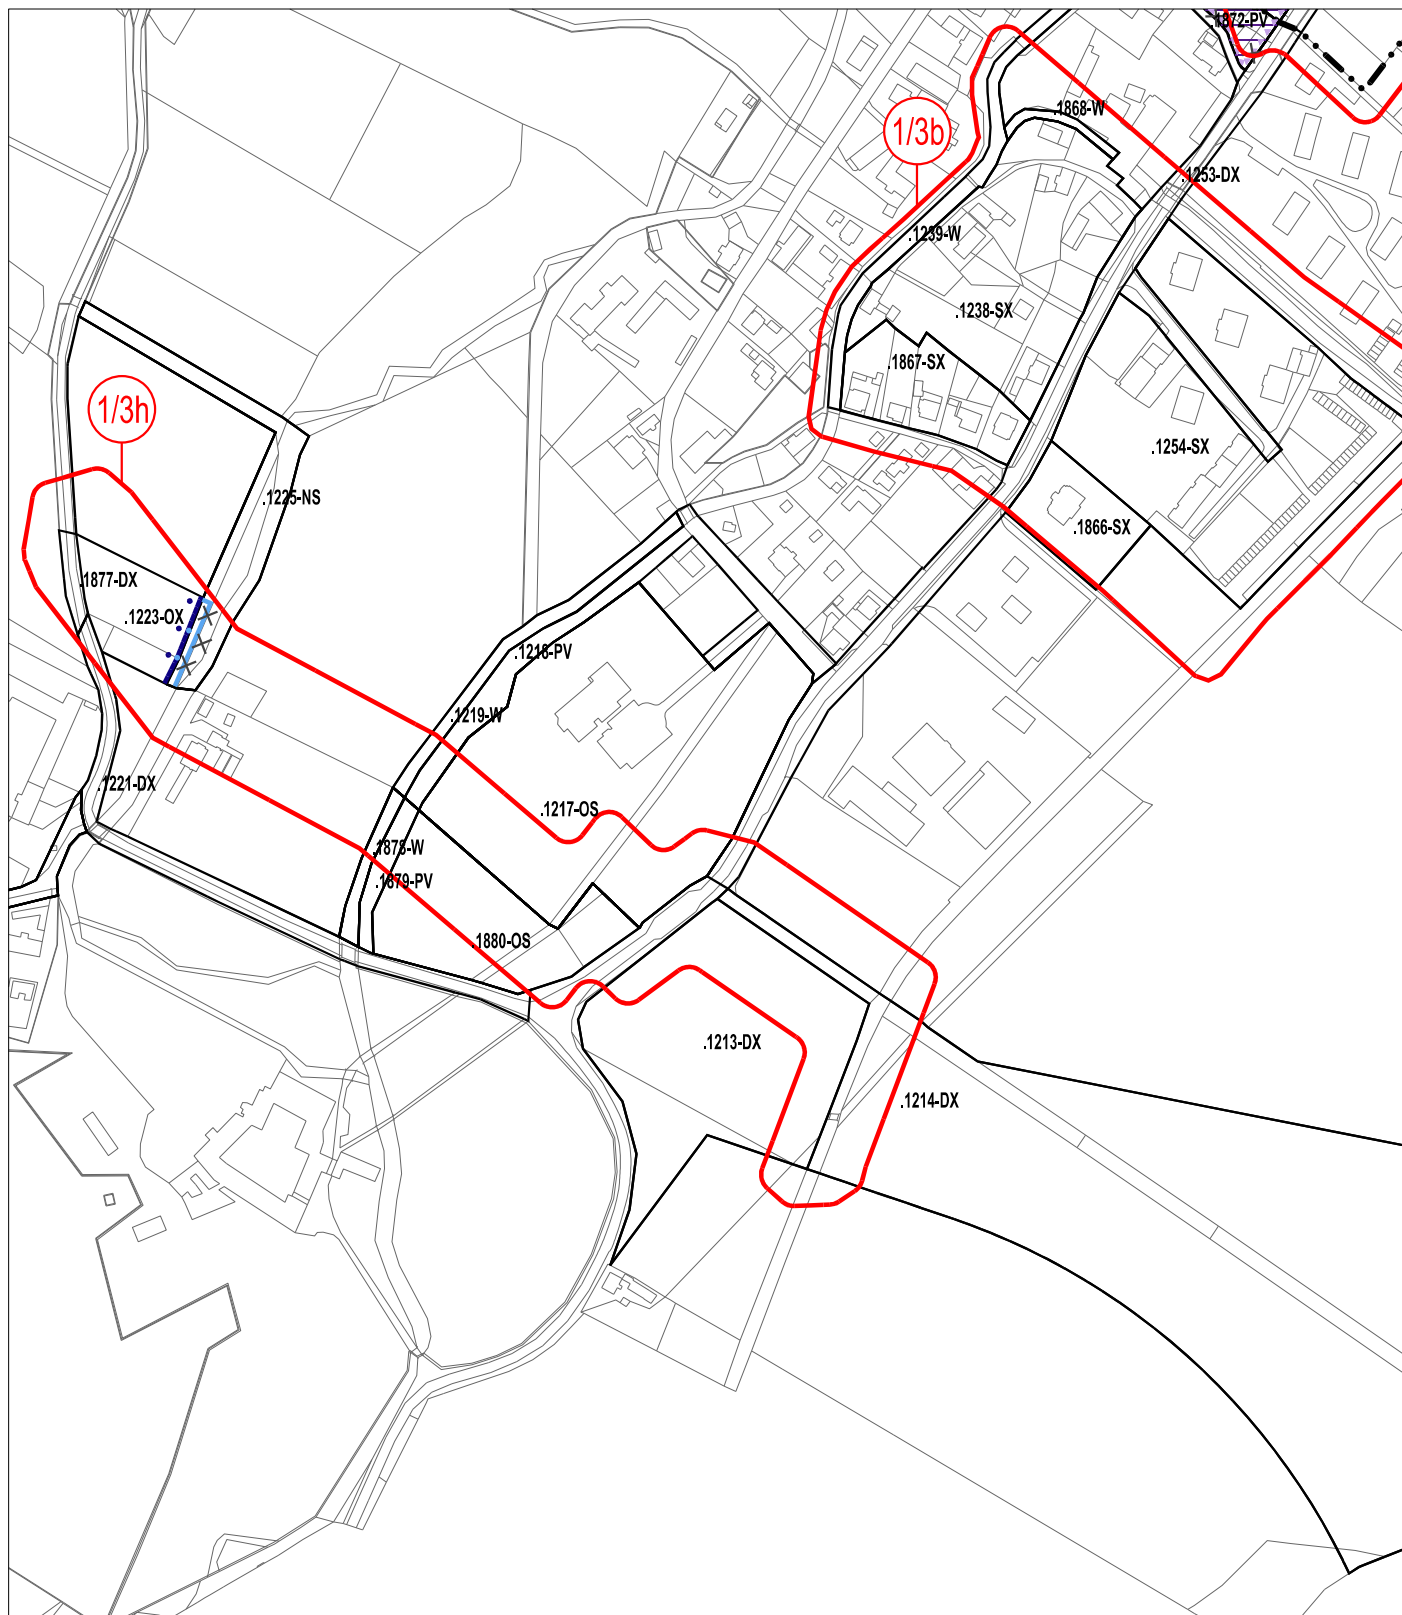


		ÚZEMNÍ PLÁN VELKÉ LOSINY ZMĚNA Č. 1	
		DATUM:	10/2019
		MĚŘÍTKO:	1 : 5 000
Z1/I/01 VÝKRES ZÁKLADNÍHO ČLENĚNÍ ÚZEMÍ		knesl kyncl architekti s.r.o. Šumavská 416/15, 602 00 Brno tel./fax: +420 541 592 134 www.knesl-kyncl.com	
		VÝŘEZ "F"	Z1/I/01-F

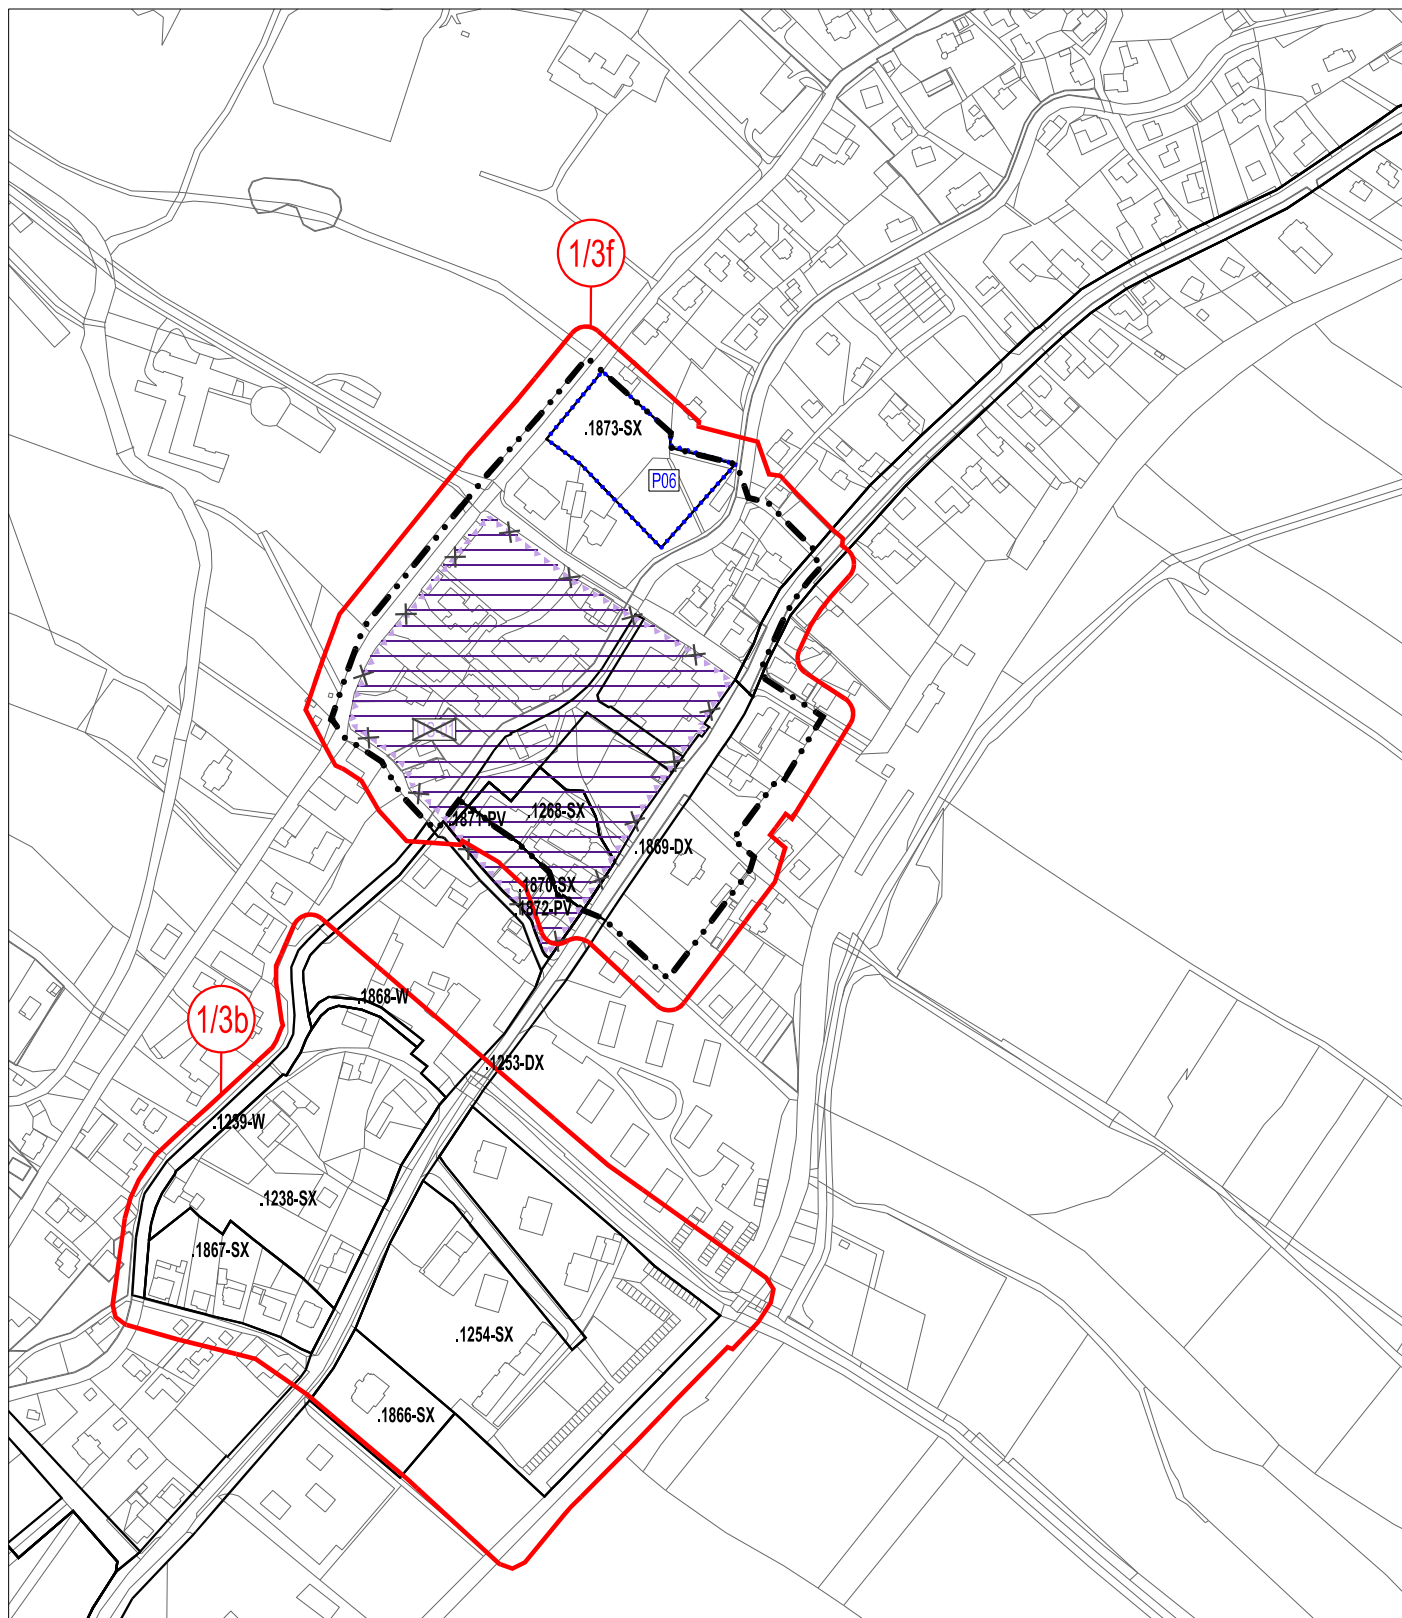


.0000-XX KÓD PLOCHY ROZHRANÍ PLOCH --- HRANICE ČÁSTI ÚP S PRVKY REGULAČNÍHO PLÁNU ✕✕ ÚZEMNÍ STUDIE - RUŠENÁ ✕✕ KÓD ÚZEMNÍ STUDIE - RUŠENÝ HRANICE PLOCHY PŘESTAVBY		P06 KÓD PLOCHY PŘESTAVBY ✕ LOKALITA ZMĚNY		ÚZEMNÍ PLÁN VELKÉ LOSINY ZMĚNA Č. 1	
		DATUM: 10/2019			
		MĚŘÍTKO: 1 : 5 000			
		knesl kyncl architekti s.r.o. Šumavská 416/15, 602 00 Brno tel./fax: +420 541 592 134 www.knesl-kyncl.com			
Z1/I/01 VÝKRES ZÁKLADNÍHO ČLENĚNÍ ÚZEMÍ		VÝŘEZ "G"		Z1/I/01-G	

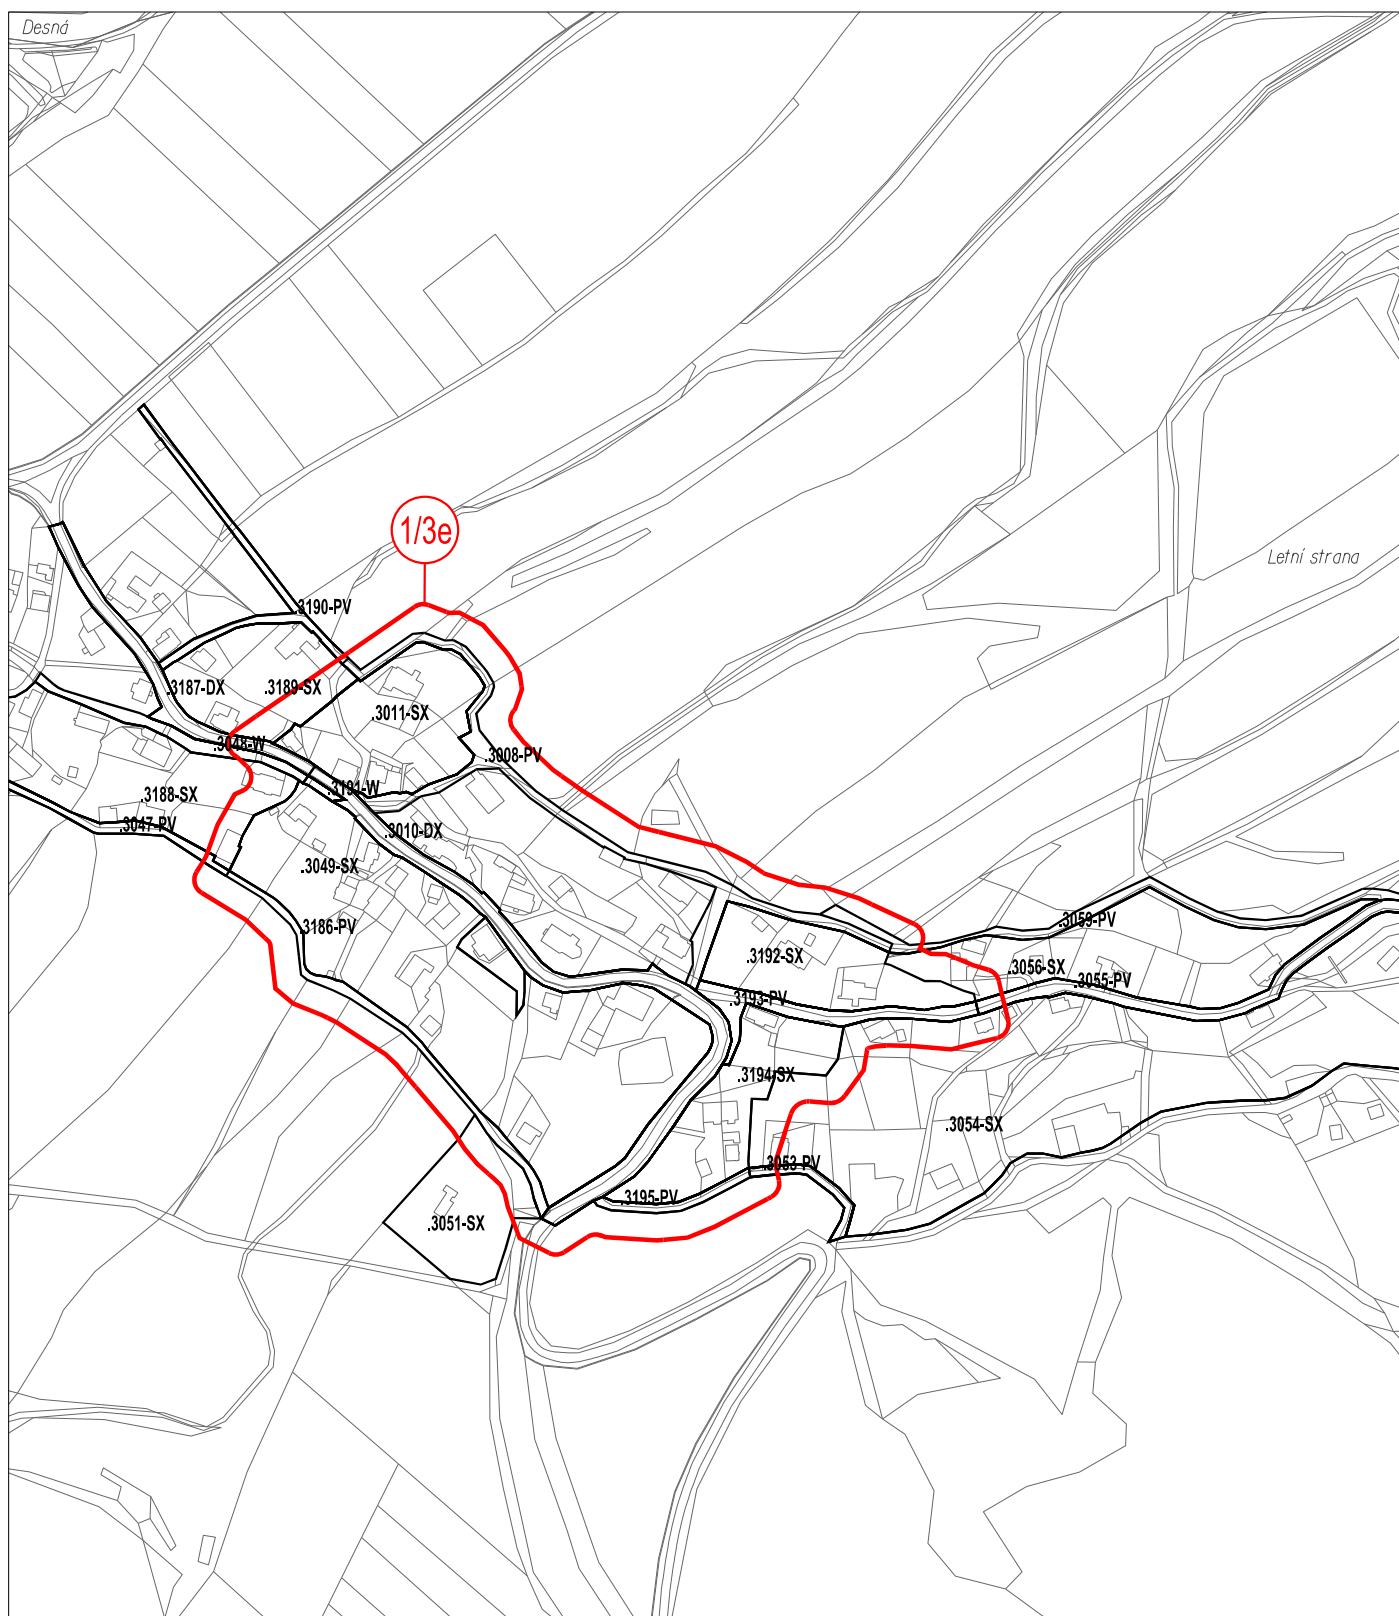


.0000-XX KÓD PLOCHY ROZHRANÍ PLOCH HXX LOKALITA ZMĚNY		ÚZEMNÍ PLÁN VELKÉ LOSINY ZMĚNA Č. 1	
		DATUM:	10/2019
		MĚŘÍTKO:	1 : 5 000
		knesl kyncl architekti s.r.o. Šumavská 416/15, 602 00 Brno tel./fax: +420 541 592 134 www.knesl-kyncl.com	
Z1/I/01 VÝKRES ZÁKLADNÍHO ČLENĚNÍ ÚZEMÍ		VÝŘEZ "H"	Z1/I/01-H

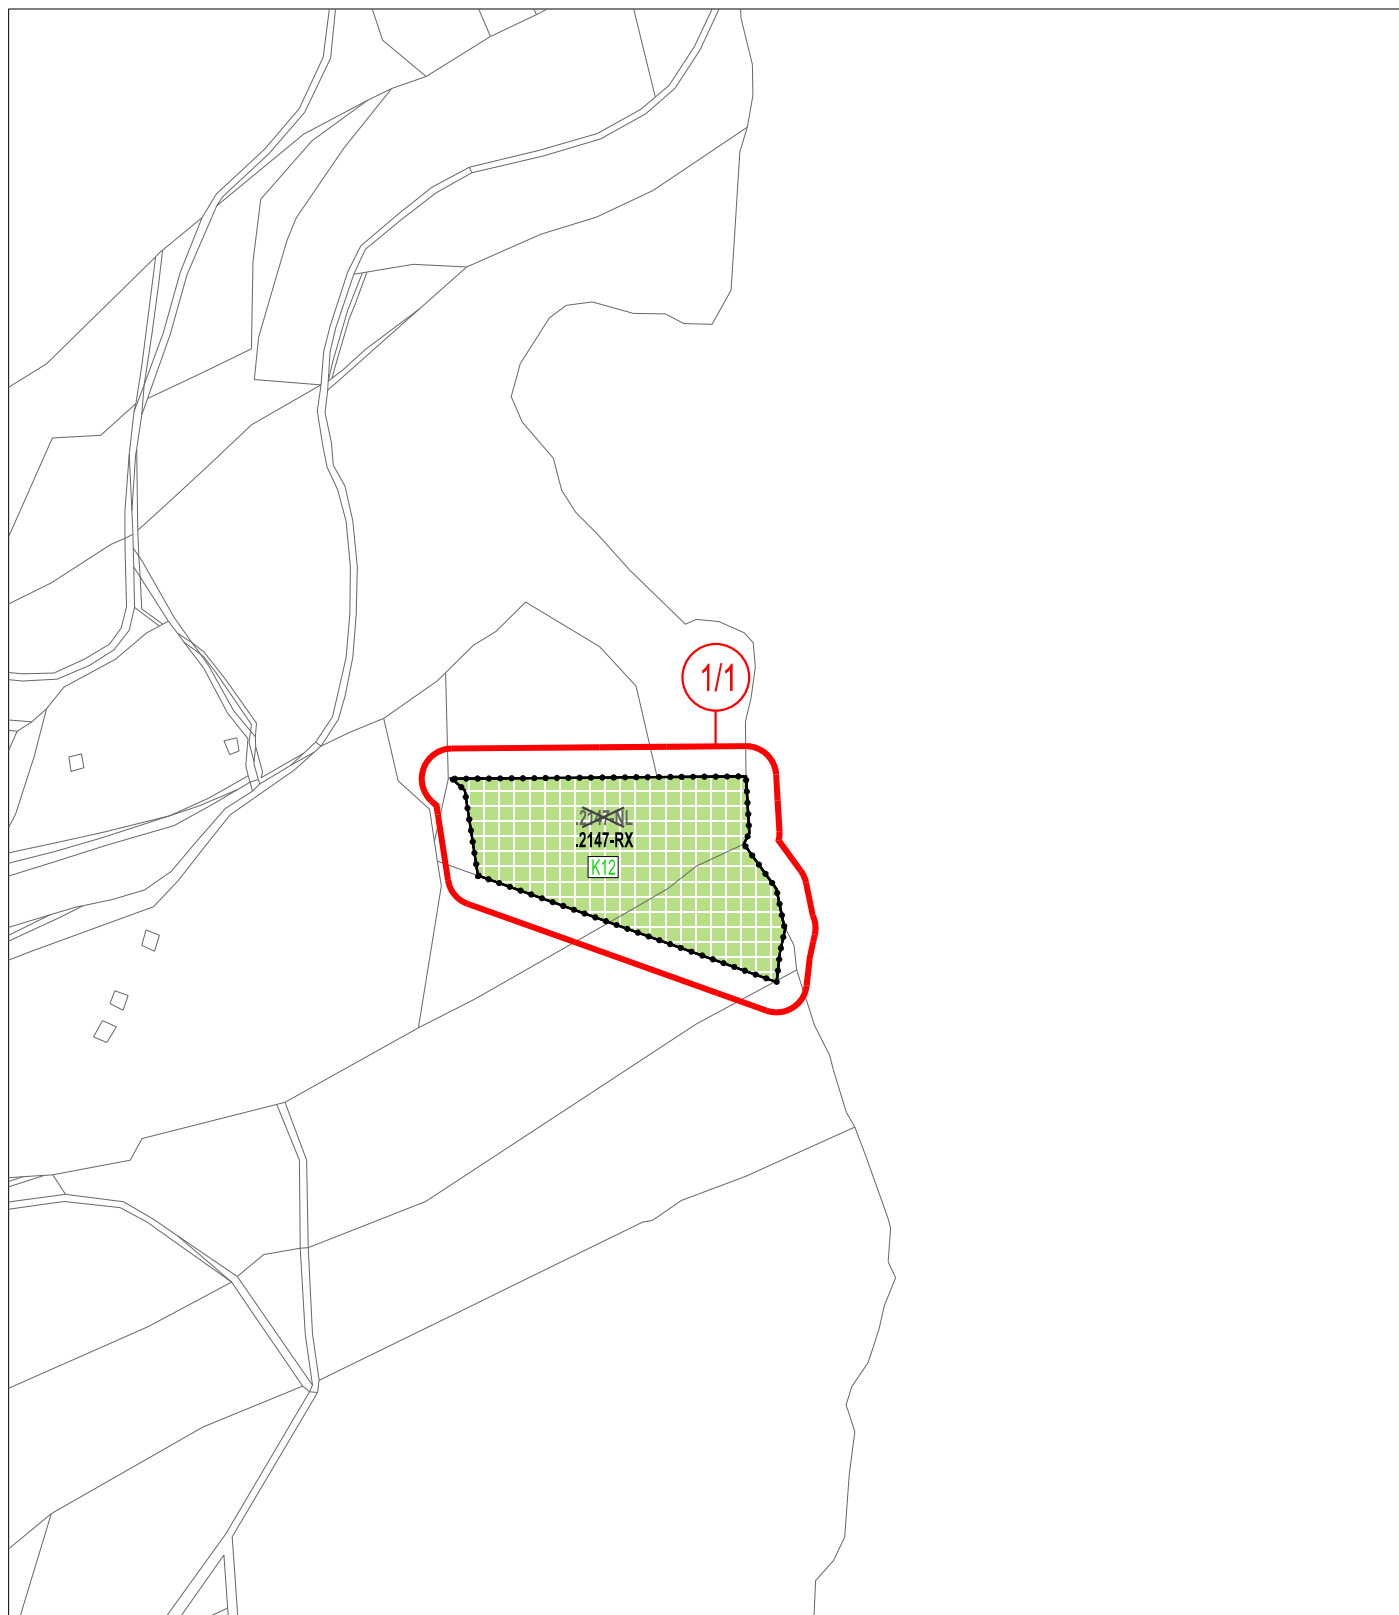


	PLOCHA ZMĚNY V KRAJINĚ	ÚZEMNÍ PLÁN VELKÉ LOSINY ZMĚNA Č. 1	
	KÓD PLOCHY ZMĚNY V KRAJINĚ	DATUM:	10/2019
	KÓD PLOCHY	MĚŘÍTKO:	1 : 5 000
	KÓD PLOCHY - RUŠENÝ	knesl kyncl architekti s.r.o. Šumavská 416/15, 602 00 Brno tel./fax: +420 541 592 134 www.knesl-kyncl.com	
	PLOCHY REKREACE - SE SPECIFICKÝM VYUŽITÍ (RX)	Z1/I/02.1 HLAVNÍ VÝKRES	
	LOKALITA ZMĚNY	VÝŘEZ "A"	
		Z1/I/02.1-A	

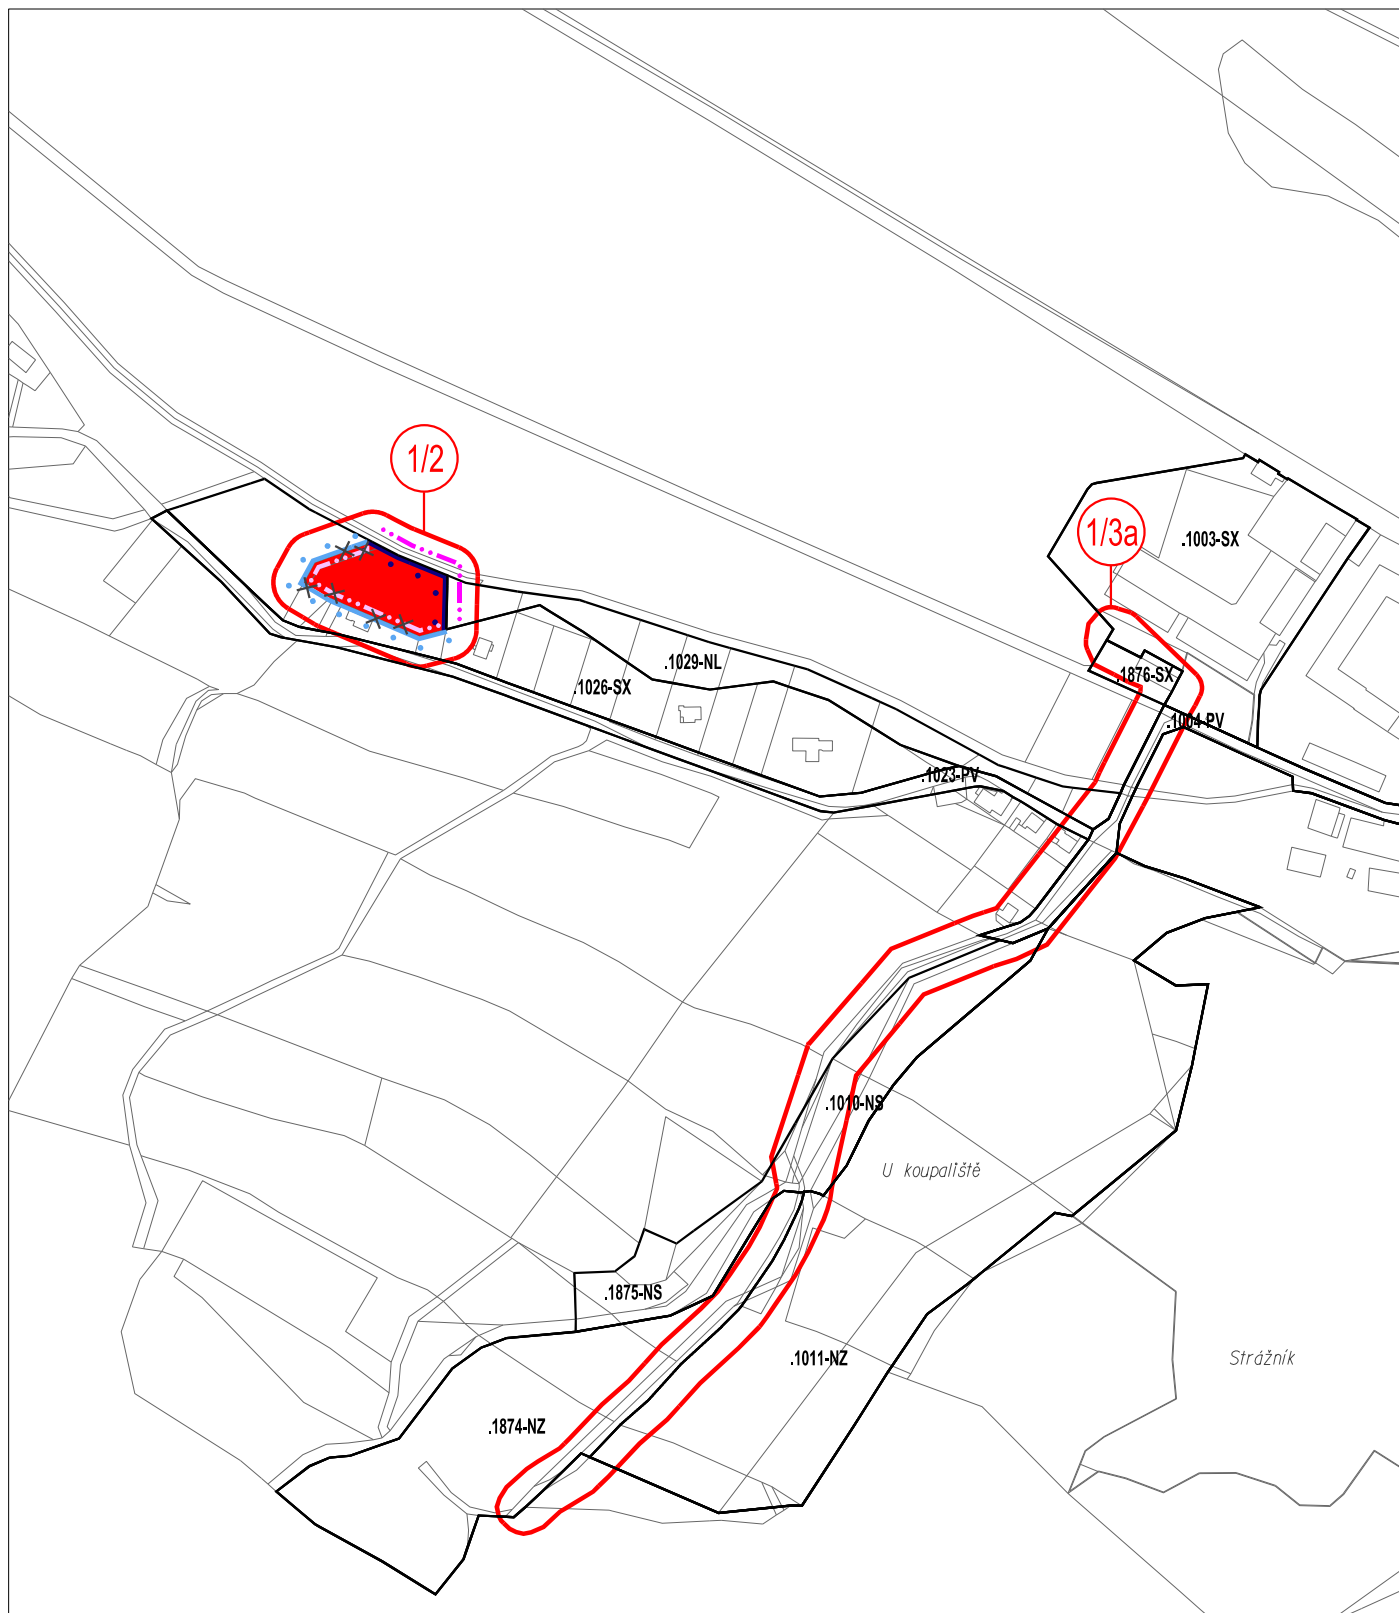

HRANICE ZASTAVĚNÉHO ÚZEMÍ HRANICE ZASTAVĚNÉHO ÚZEMÍ – RUŠENÁ HRANICE ZASTAVITELNÉHO ÚZEMÍ HRANICE ZASTAVITELNÉHO ÚZEMÍ - RUŠENÁ KÓD PLOCHY PLOCHY SMÍŠENÉ OBYTNÉ (SX) ROZHRANÍ PLOCH LOKALITA ZMĚNY		ÚZEMNÍ PLÁN VELKÉ LOSINY ZMĚNA Č. 1	
		DATUM:	10/2019
		MĚŘÍTKO:	1 : 5 000
		knesl kyncl architekti s.r.o. Šumavská 416/15, 602 00 Brno tel./fax: +420 541 592 134 www.knesl-kyncl.com	
Z1/II/02.1 HLAVNÍ VÝKRES		VÝŘEZ "B"	Z1/II/02.1-B

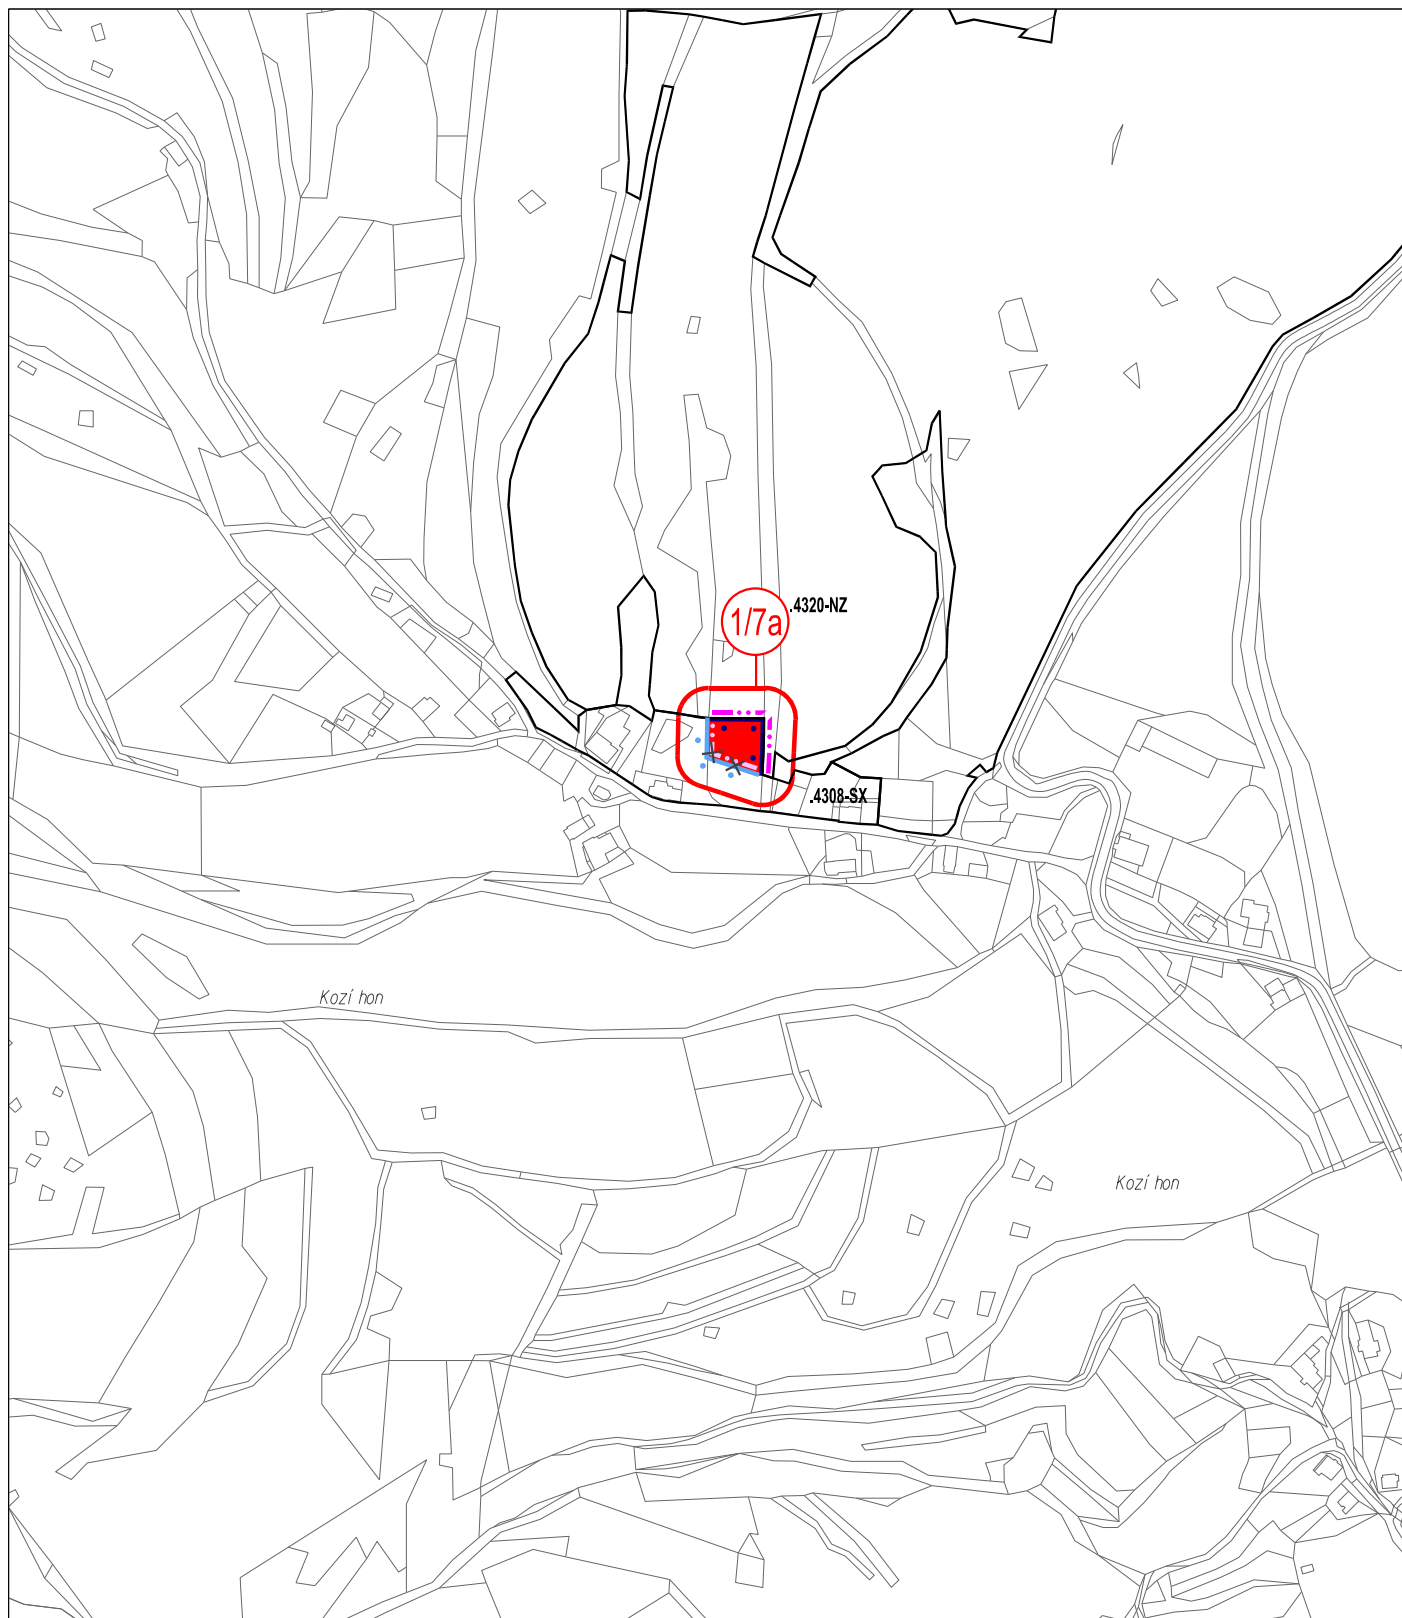

HRANICE ZASTAVĚNÉHO ÚZEMÍ HRANICE ZASTAVĚNÉHO ÚZEMÍ – RUŠENÁ HRANICE ZASTAVITELNÉHO ÚZEMÍ HRANICE ZASTAVITELNÉHO ÚZEMÍ - RUŠENÁ KÓD PLOCHY PLOCHY SMÍŠENÉ OBYTNÉ (SX) ROZHRANÍ PLOCH LOKALITA ZMĚNY		ÚZEMNÍ PLÁN VELKÉ LOSINY ZMĚNA Č. 1	
DATUM:		10/2019	
MĚŘÍTKO:		1 : 5 000	
knesl kynčl architekti s.r.o. Šumavská 416/15, 602 00 Brno tel./fax: +420 541 592 134 www.knesl-kyncl.com			
Z1/I/02.1 HLAVNÍ VÝKRES		VÝŘEZ "C"	
		Z1/I/02.1-C	

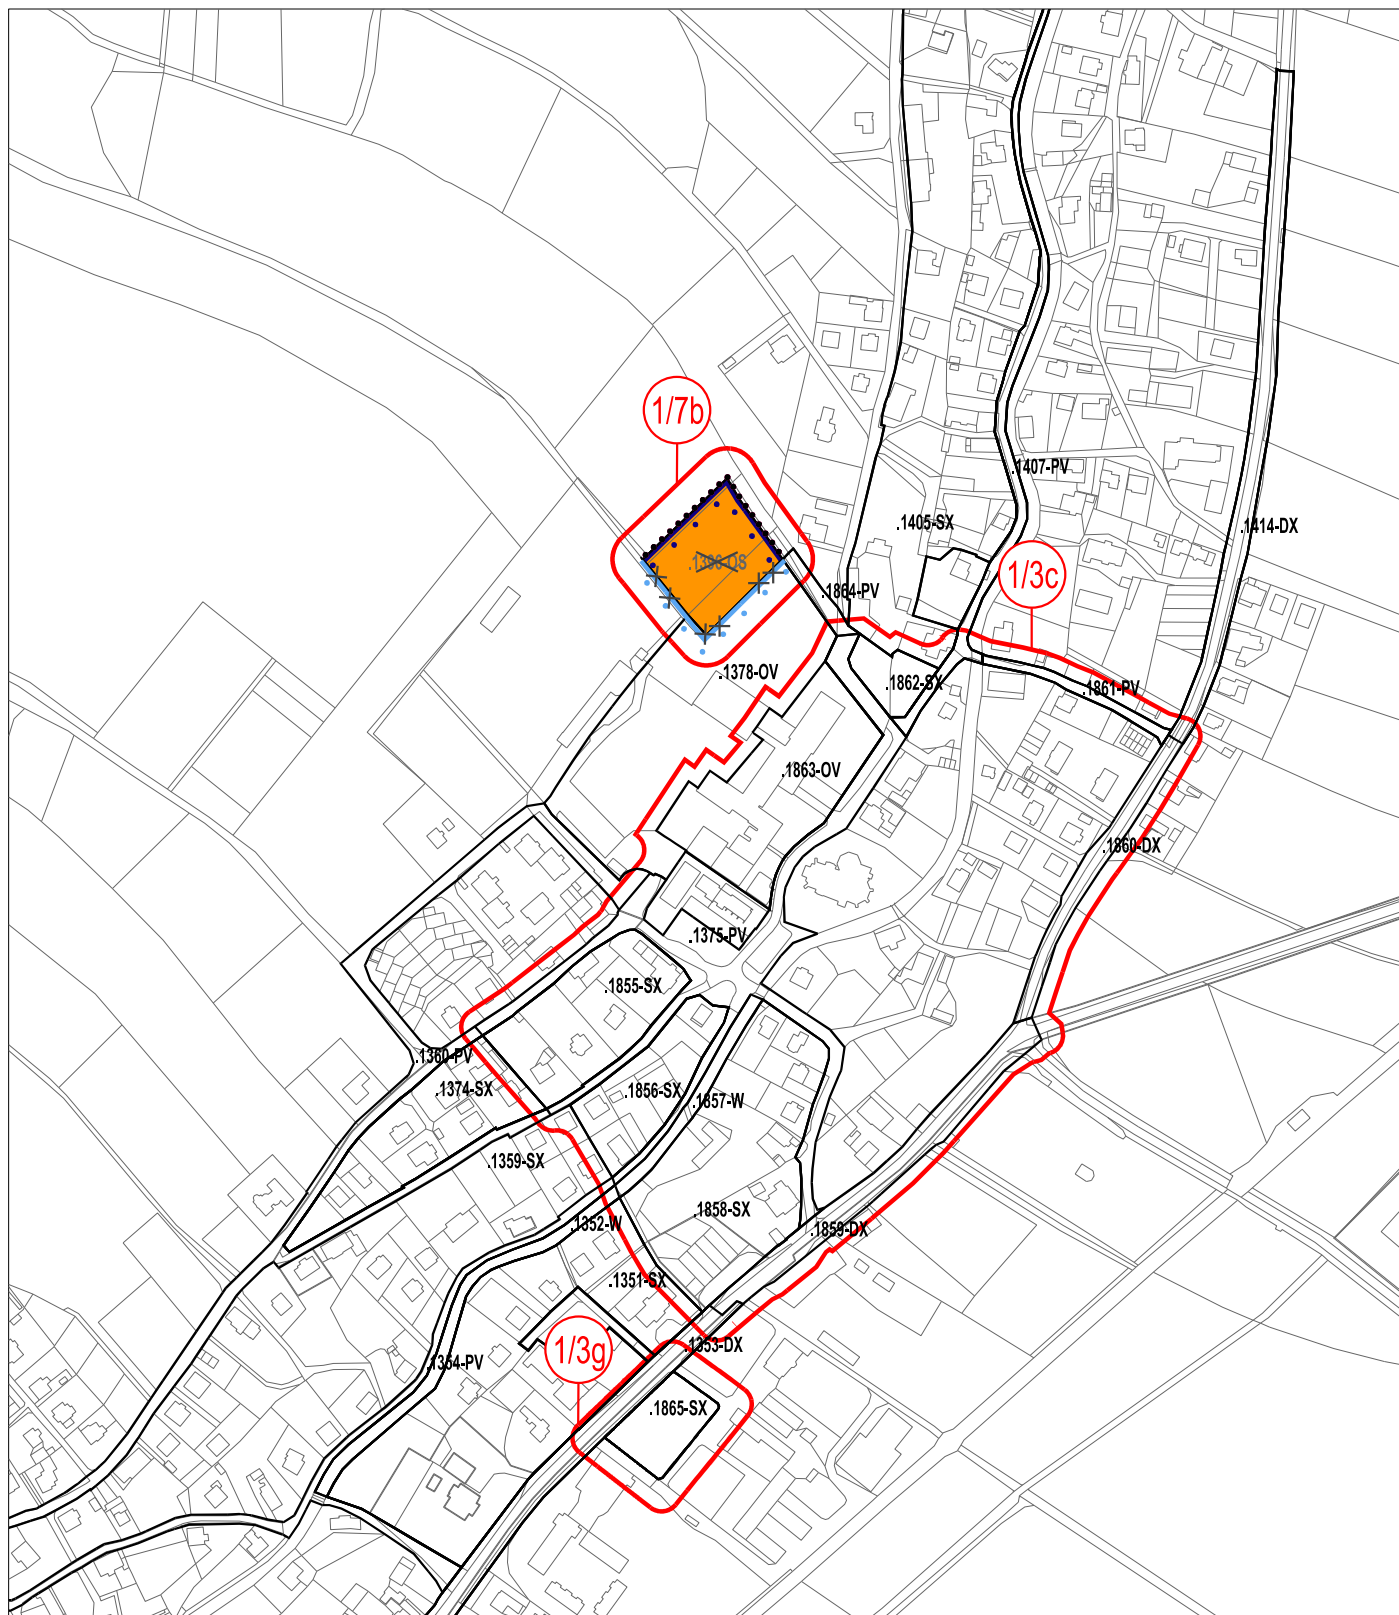

HRANICE ZASTAVĚNÉHO ÚZEMÍ



HRANICE ZASTAVĚNÉHO ÚZEMÍ - RUŠENÁ



HRANICE PLOCHY ZASTAVITELNÁ



HRANICE PLOCHY ZASTAVITELNÉ - RUŠENÁ



KÓD PLOCHY



KÓD PLOCHY - RUŠENÝ



PLOCHY OBČ. VYBAVENÍ - VER. INSTRASTRUKTURA (OV)



ROZHRANÍ PLOCH



LOKALITA ZMĚNY

ÚZEMNÍ PLÁN VELKÉ LOSINY ZMĚNA Č. 1

DATUM: 10/2019


MĚŘÍTKO: 1 : 5 000

knesl kyncl architekti s.r.o.
Šumavská 416/15, 602 00 Brno
tel./fax: +420 541 592 134
www.knesl-kyncl.com


Z1/I/02.1 HLAVNÍ VÝKRES

VÝŘEZ "D"


Z1/I/02.1-D

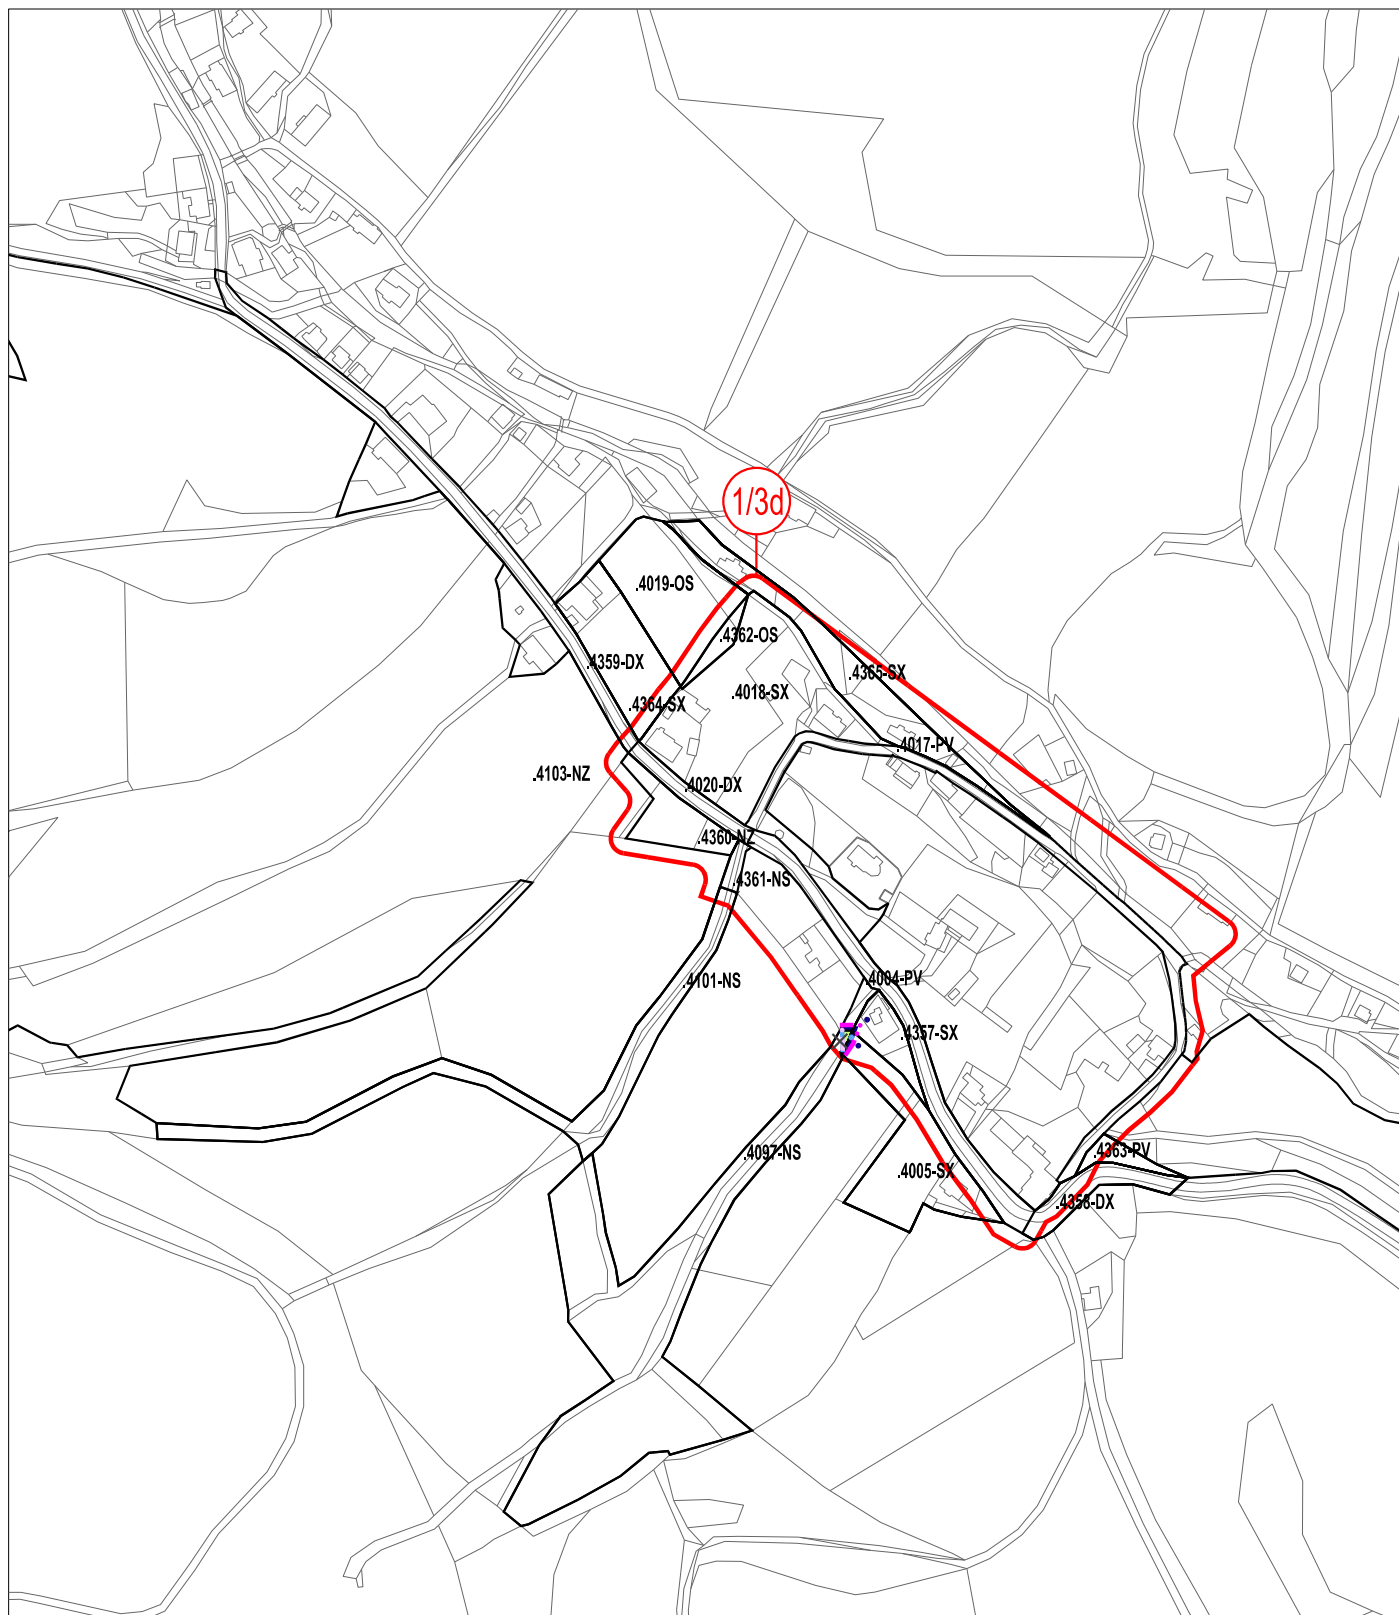


HRANICE ZASTAVĚNÉHO ÚZEMÍ HRANICE ZASTAVĚNÉHO ÚZEMÍ - RUŠENÁ KÓD PLOCHY ROZHRANÍ PLOCH HRANICE ZASTAVITELNÉHO ÚZEMÍ HRANICE ZASTAVITELNÉHO ÚZEMÍ - RUŠENÁ PLOCHY SMÍŠENÉ NEZASTAVĚNÉHO ÚZEMÍ (NS) LOKALITA ZMĚNY		ÚZEMNÍ PLÁN VELKÉ LOSINY ZMĚNA Č. 1	
DATUM: 10/2019		MĚŘÍTKO: 1 : 5 000	
knesl kyncl architekti s.r.o. Šumavská 416/15, 602 00 Brno tel./fax: +420 541 592 134 www.knesl-kyncl.com		Z1/I/02.1 Hlavní výkres Výřez "E" Z1/I/02.1-E	

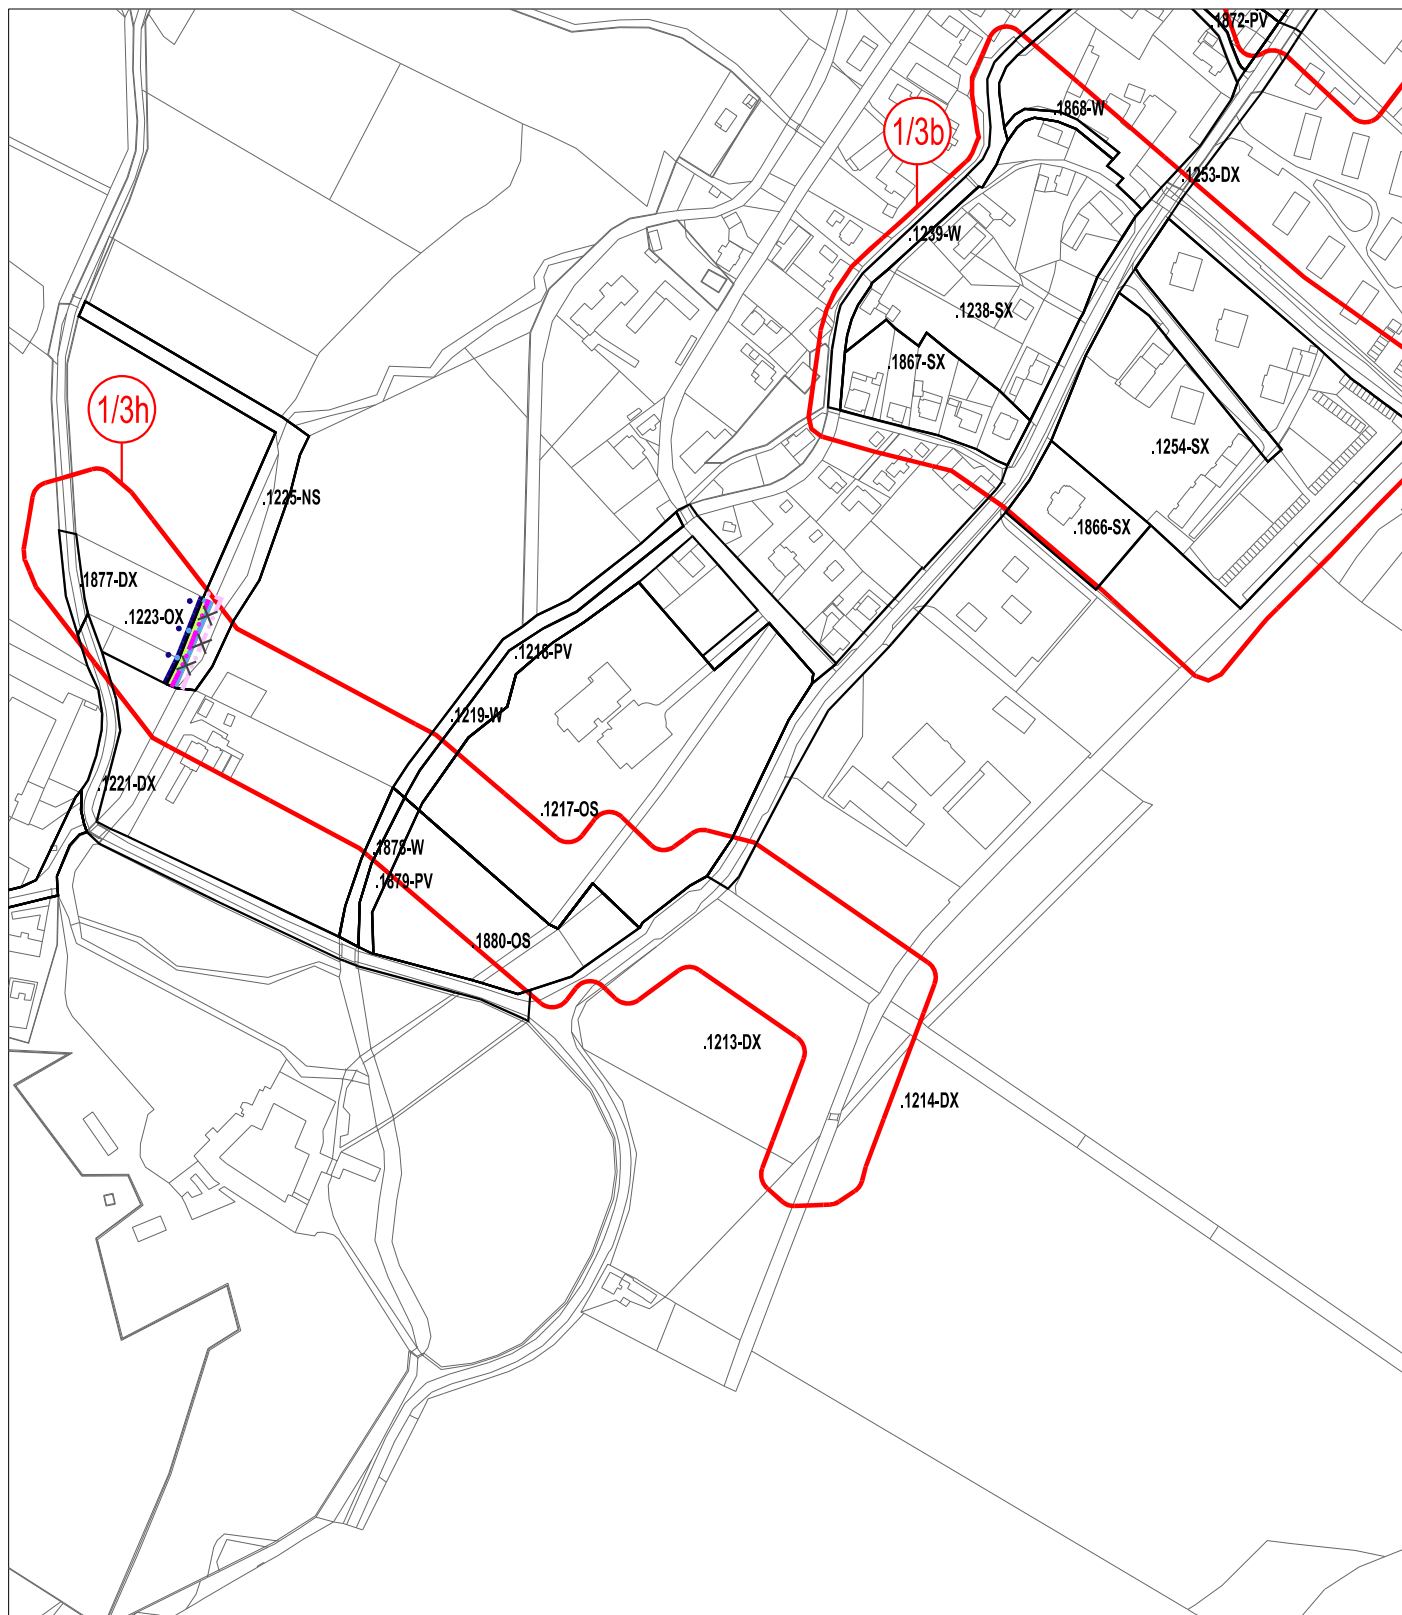


	HRANICE ZASTAVĚNÉHO ÚZEMÍ		PLOCHY SMÍŠENÉ NEZASTAVĚNÉHO ÚZEMÍ (NS)	ÚZEMNÍ PLÁN VELKÉ LOSINY ZMĚNA Č. 1 <table><tr><td>DATUM:</td><td>10/2019</td></tr><tr><td>MĚŘÍTKO:</td><td>1 : 5 000</td></tr></table> knesl kyncl architekti s.r.o. Šumavská 416/15, 602 00 Brno tel./fax: +420 541 592 134 www.knesl-kyncl.com		DATUM:	10/2019	MĚŘÍTKO:	1 : 5 000
DATUM:	10/2019								
MĚŘÍTKO:	1 : 5 000								
	HRANICE ZASTAVĚNÉHO ÚZEMÍ - RUŠENÁ		LOKALITA ZMĚNY						
	KÓD PLOCHY								
	ROZHRANÍ PLOCH								
	HRANICE ZASTAVITELNÉHO ÚZEMÍ								
	HRANICE ZASTAVITELNÉHO ÚZEMÍ - RUŠENÁ								
Z1/I/02.1 HLAVNÍ VÝKRES				VÝŘEZ "F"	Z1/I/02.1-F				

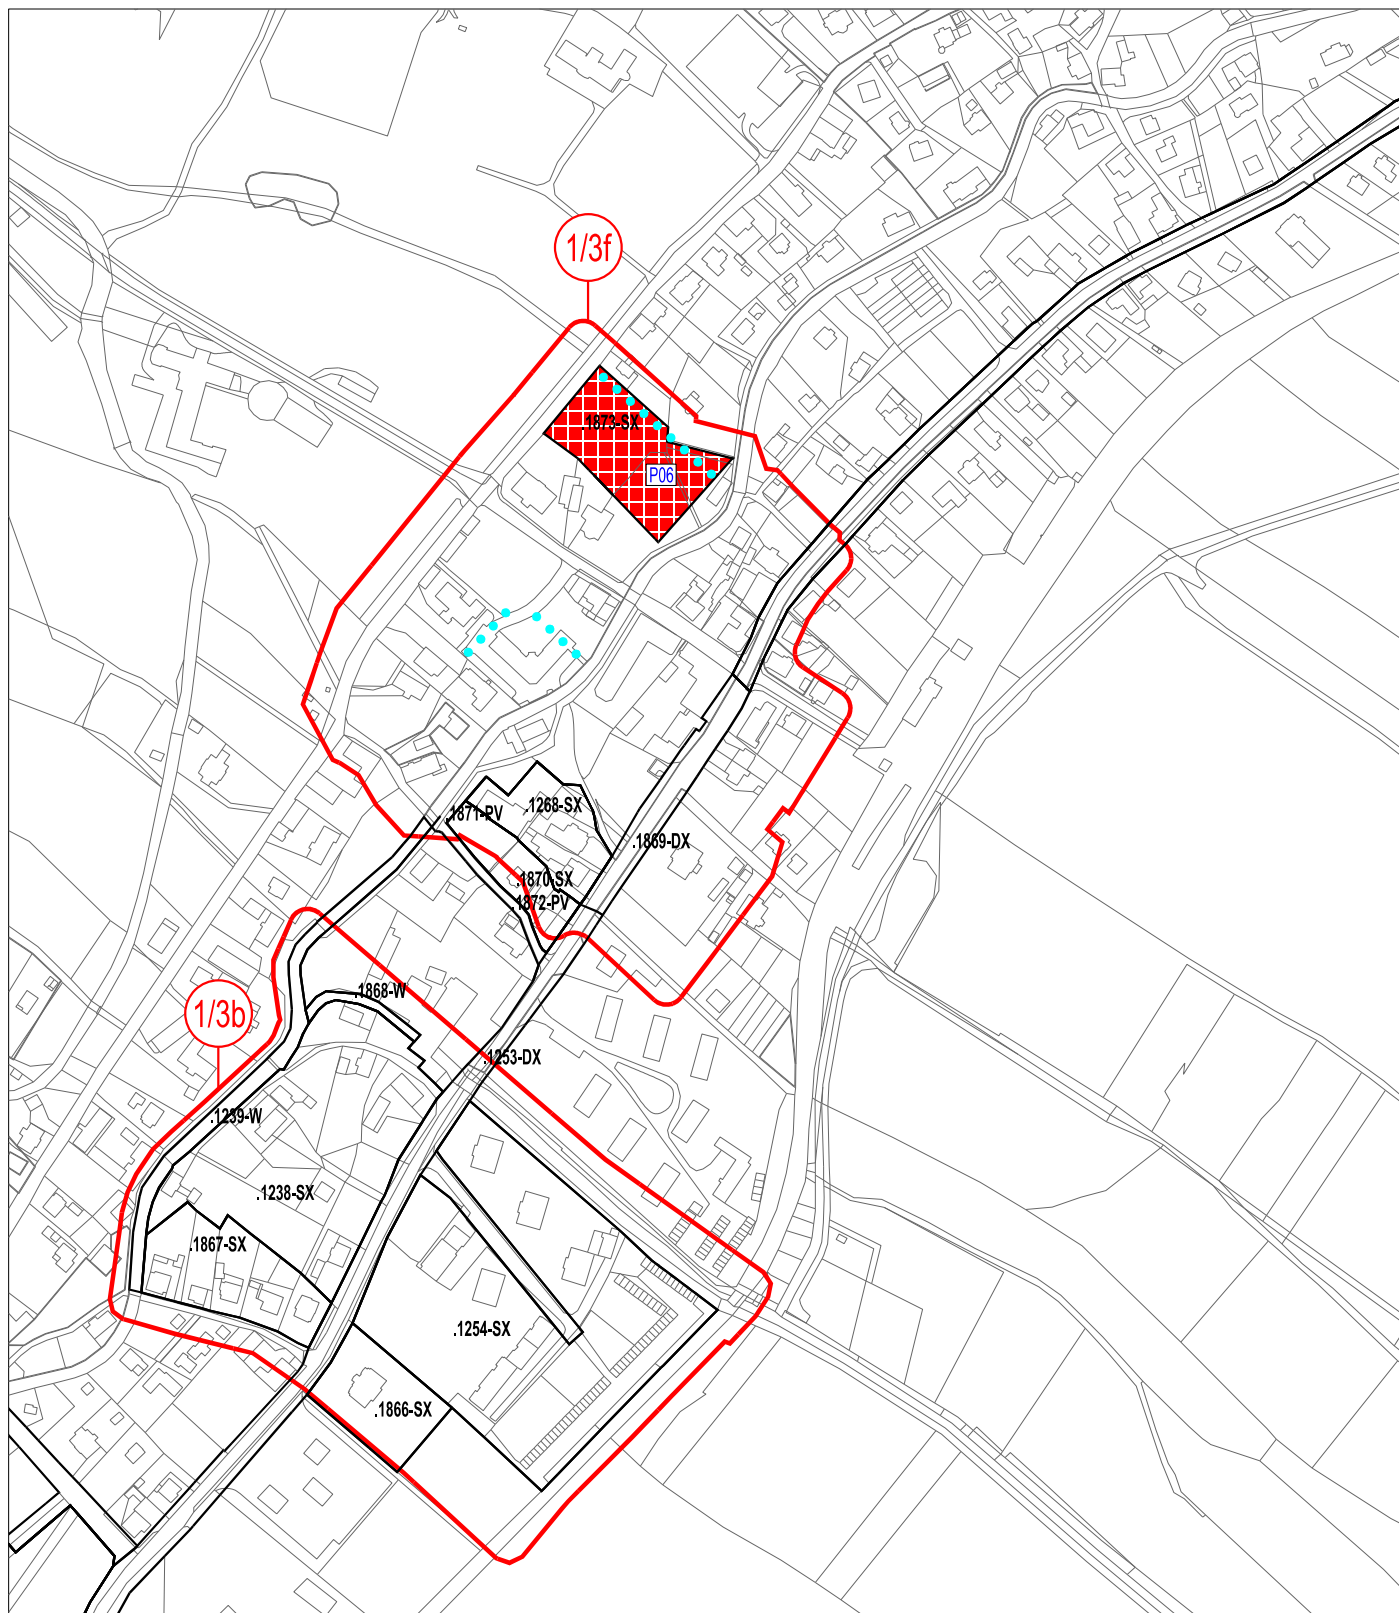

.0000-XX KÓD PLOCHY — ROZHRANÍ PLOCH ••••• PĚŠÍ PROPOJENÍ ••••• PĚŠÍ PROPOJENÍ - RUŠENÉ PLOCHA SMÍŠENÁ OBYTNÁ (SX) KÓD PLOCHY PŘESTAVBY	LOKALITA ZMĚNY	ÚZEMNÍ PLÁN VELKÉ LOSINY ZMĚNA Č. 1	
		DATUM:	10/2019
		MĚŘÍTKO:	1 : 5 000
		knesl kyncl architekti s.r.o. Šumavská 416/15, 602 00 Brno tel./fax: +420 541 592 134 www.knesl-kyncl.com	
Z1/I/02.1 HLAVNÍ VÝKRES		VÝŘEZ "G"	
		Z1/I/02.1-G	

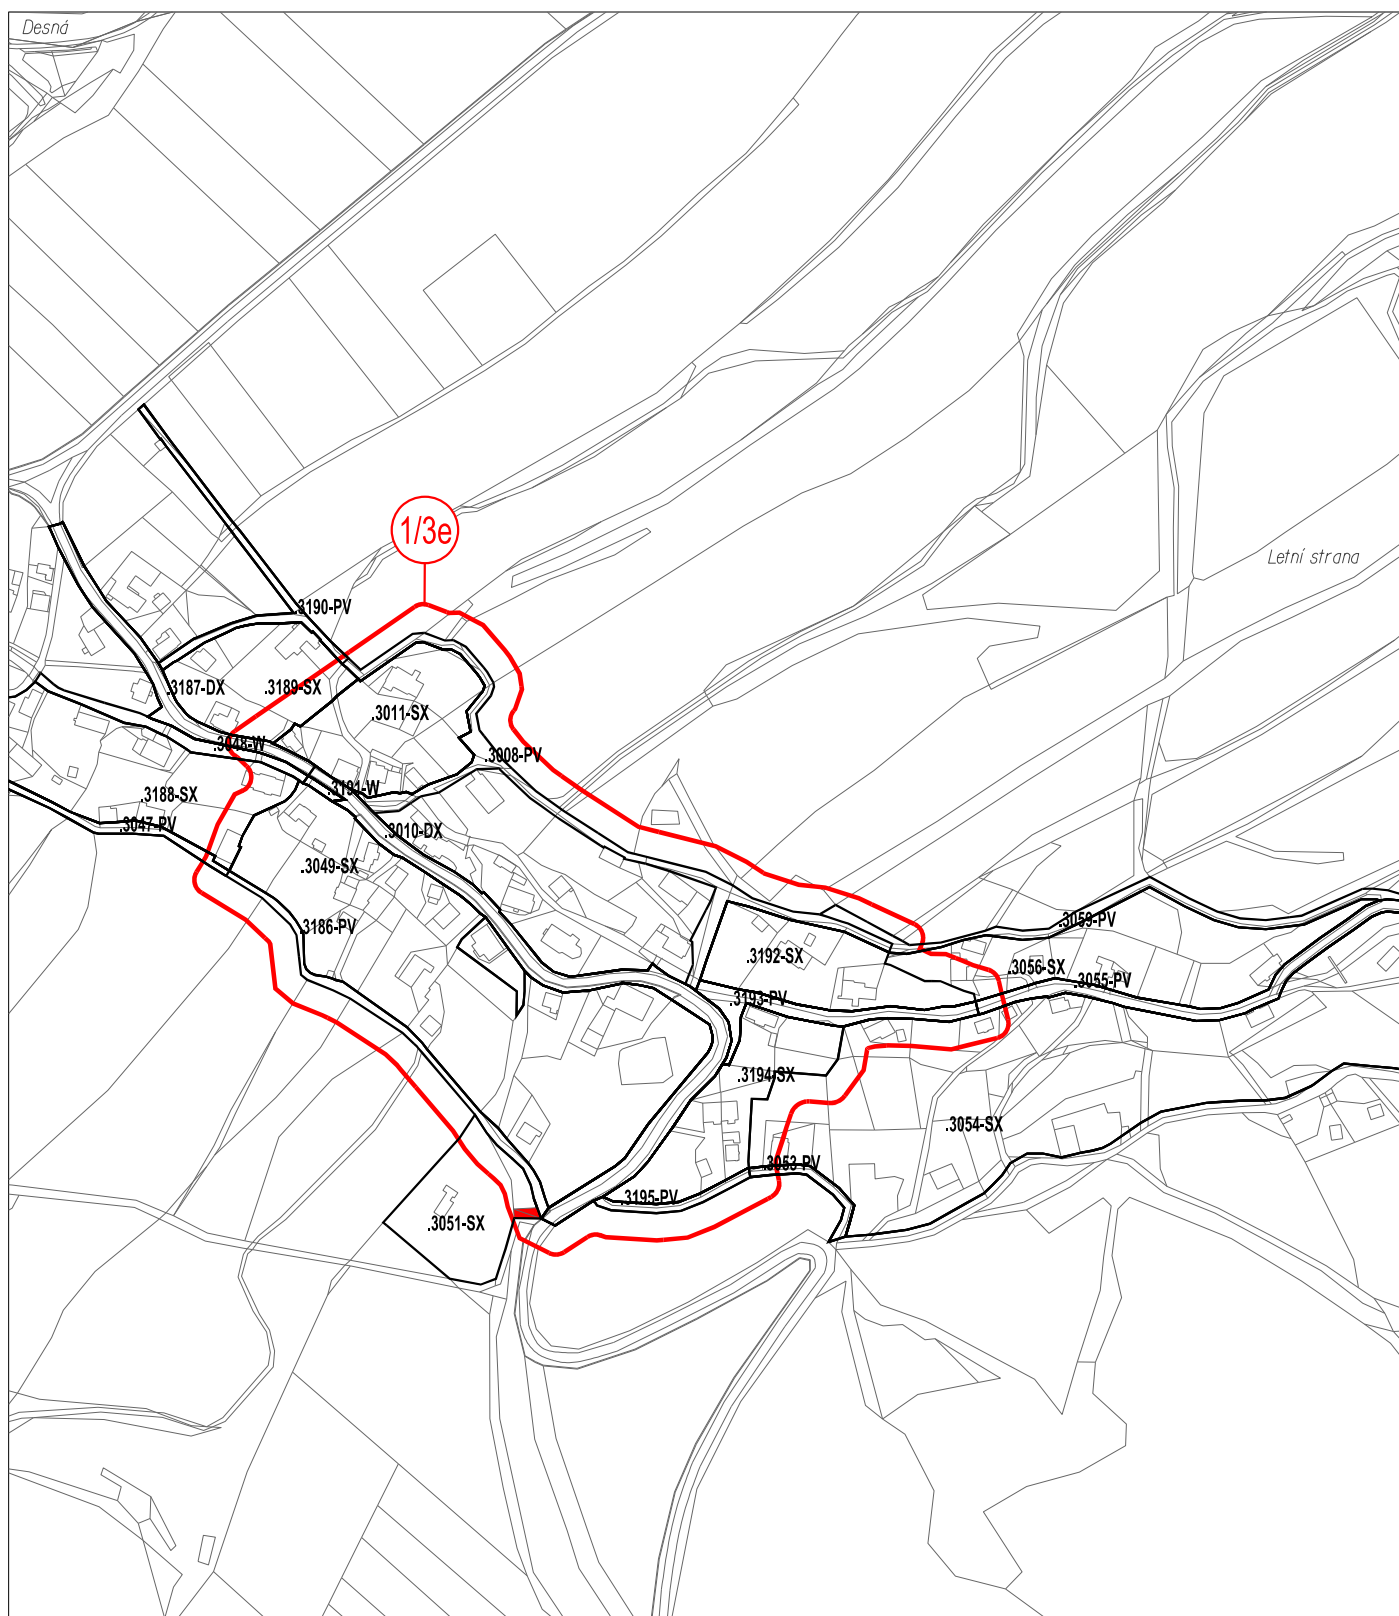

.0000-XX KÓD PLOCHY ROZHRANÍ PLOCH PLOCHY SMÍŠENÉ OBYTNÉ (SX) LOKALITA ZMĚNY		ÚZEMNÍ PLÁN VELKÉ LOSINY ZMĚNA Č. 1	
		DATUM:	10/2019
		MĚŘÍTKO:	1 : 5 000
		knesl kyncl architekti s.r.o. Šumavská 416/15, 602 00 Brno tel./fax: +420 541 592 134 www.knesl-kyncl.com	
Z1/I/02.1 HLAVNÍ VÝKRES		VÝŘEZ "H"	Z1/I/02.1-H

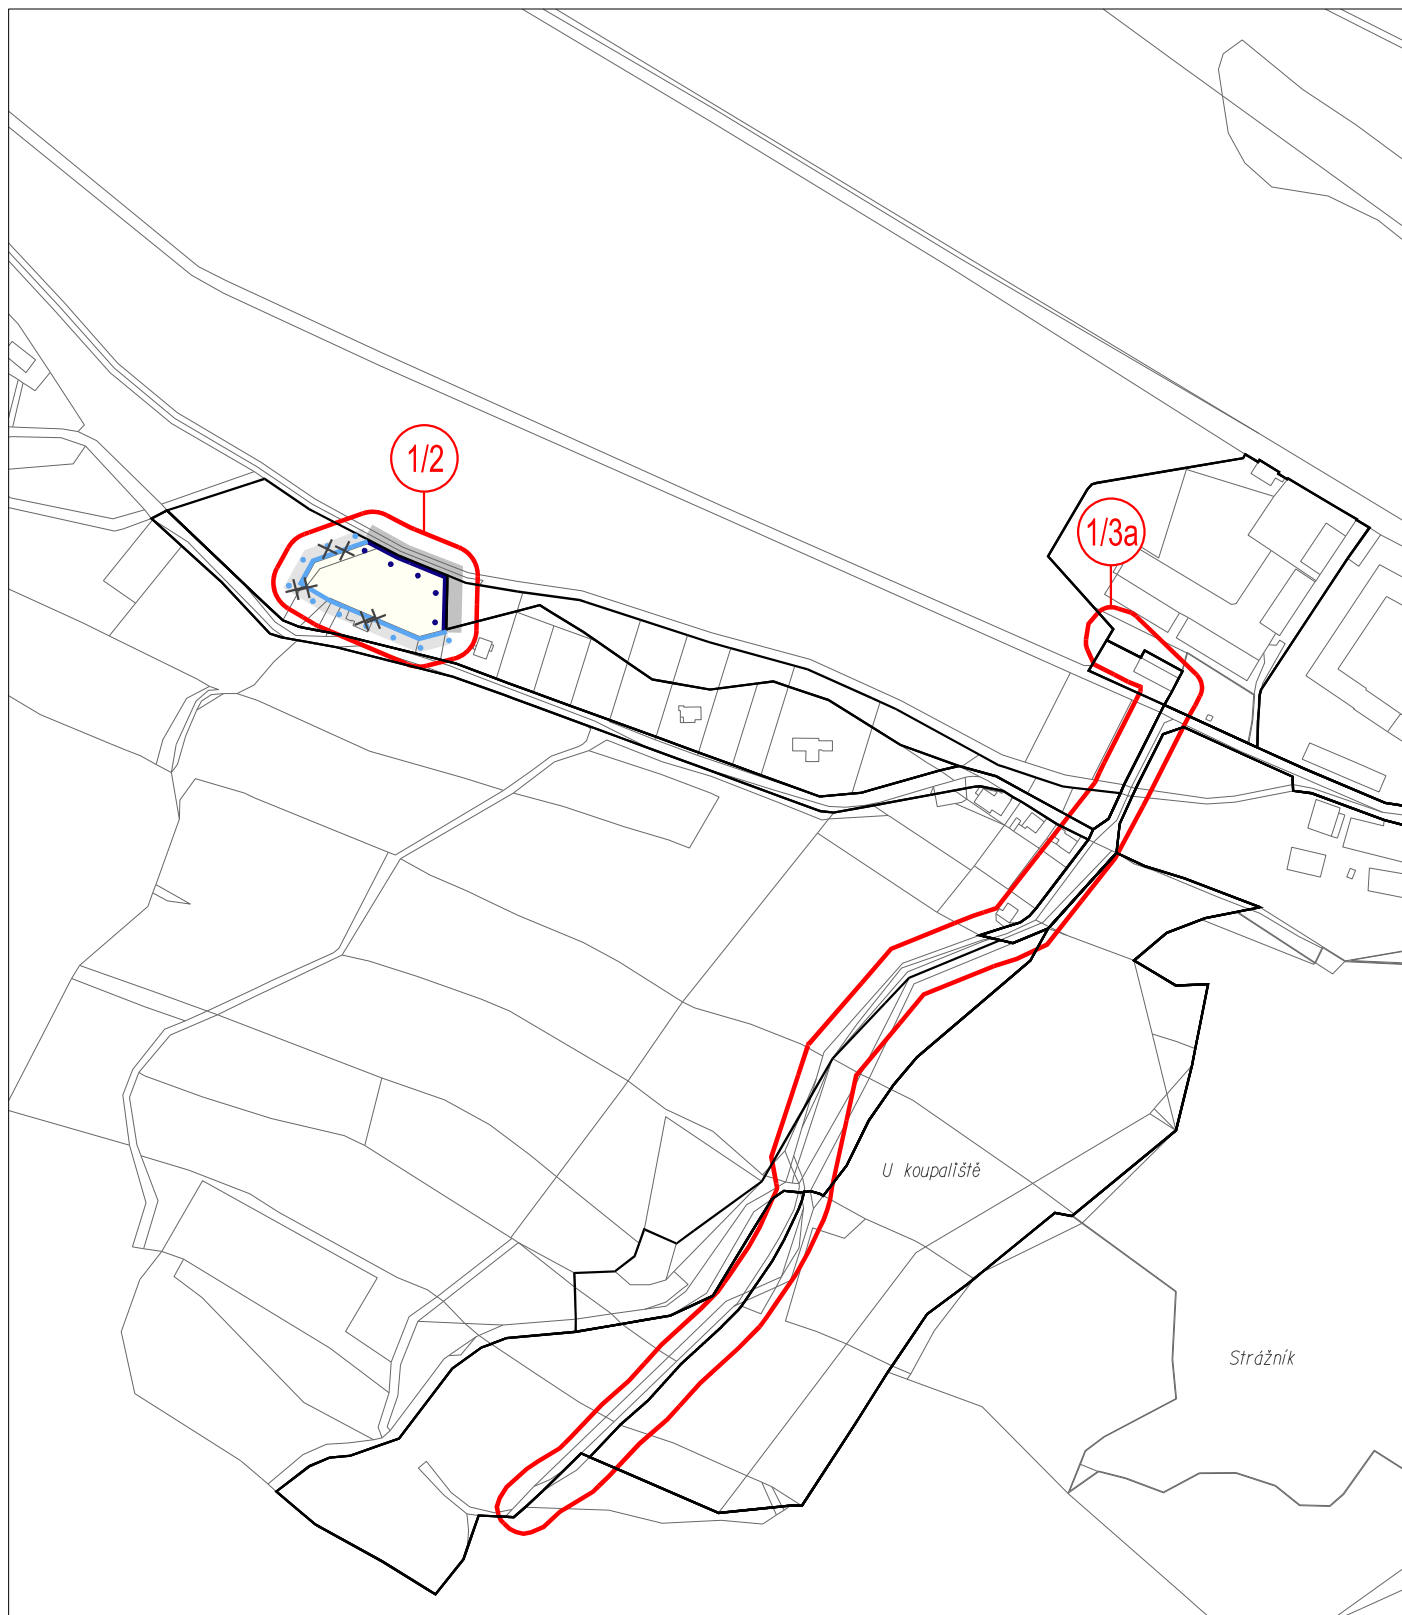

	HRANICE ZASTAVĚNÉHO ÚZEMÍ
	HRANICE ZASTAVĚNÉHO ÚZEMÍ - RUŠENÁ
	HRANICE ZASTAVITELNÉ PLOCHY
	HRANICE ZASTAVITELNÉ PLOCHY - RUŠENÁ
	ROZHRANÍ PLOCH
	LOKALITA ZMĚNY

ÚZEMNÍ PLÁN VELKÉ LOSINY ZMĚNA Č. 1

DATUM: 10/2019


MĚŘÍTKO: 1 : 5 000

knesl kyncl architekti s.r.o.
Šumavská 416/15, 602 00 Brno
tel./fax: +420 541 592 134
www.knesl-kyncl.com


Z1/I/02.2 VÝKRES KONCEPCE TECHNICKÉ INFRASTRUKTURY

VÝŘEZ "B"

Z1/I/02.2-B

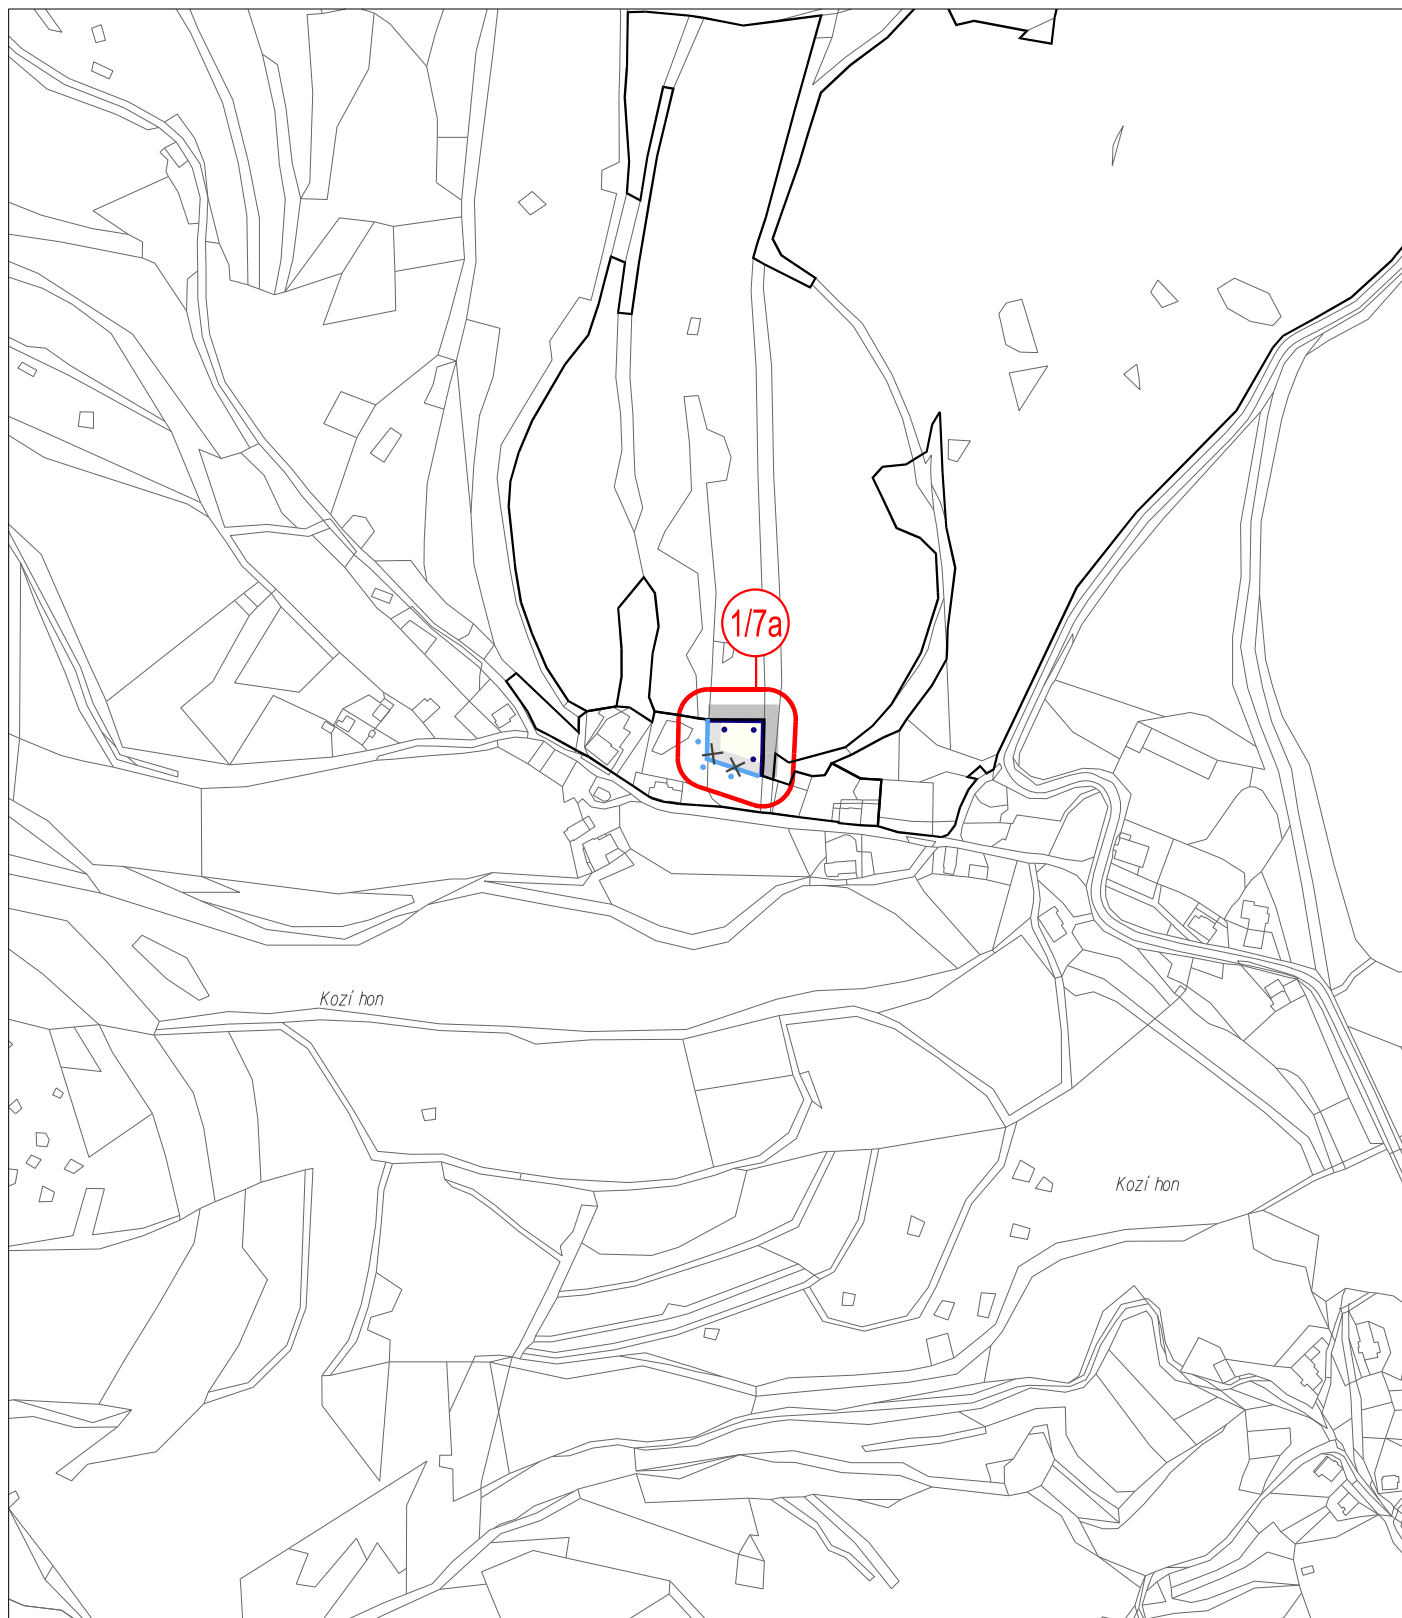

HRANICE ZASTAVĚNÉ PLOCHY HRANICE ZASTAVĚNÉ PLOCHY - RUŠENÁ HRANICE ZASTAVITELNÉ PLOCHY HRANICE ZASTAVITELNÉ PLOCHY - RUŠENÁ ROZHRANÍ PLOCH LOKALITA ZMĚNY	ÚZEMNÍ PLÁN VELKÉ LOSINY ZMĚNA Č. 1 DATUM: 10/2019 MĚŘÍTKO: 1 : 5 000 knesl kynčl architekti s.r.o. Šumavská 416/15, 602 00 Brno tel./fax: +420 541 592 134 www.knesl-kyncl.com
Z1/I/02.2 VÝKRES KONCEPCIE TECHNICKÉ INFRASTRUKTURY	VÝŘEZ "C" Z1/I/02.2-C

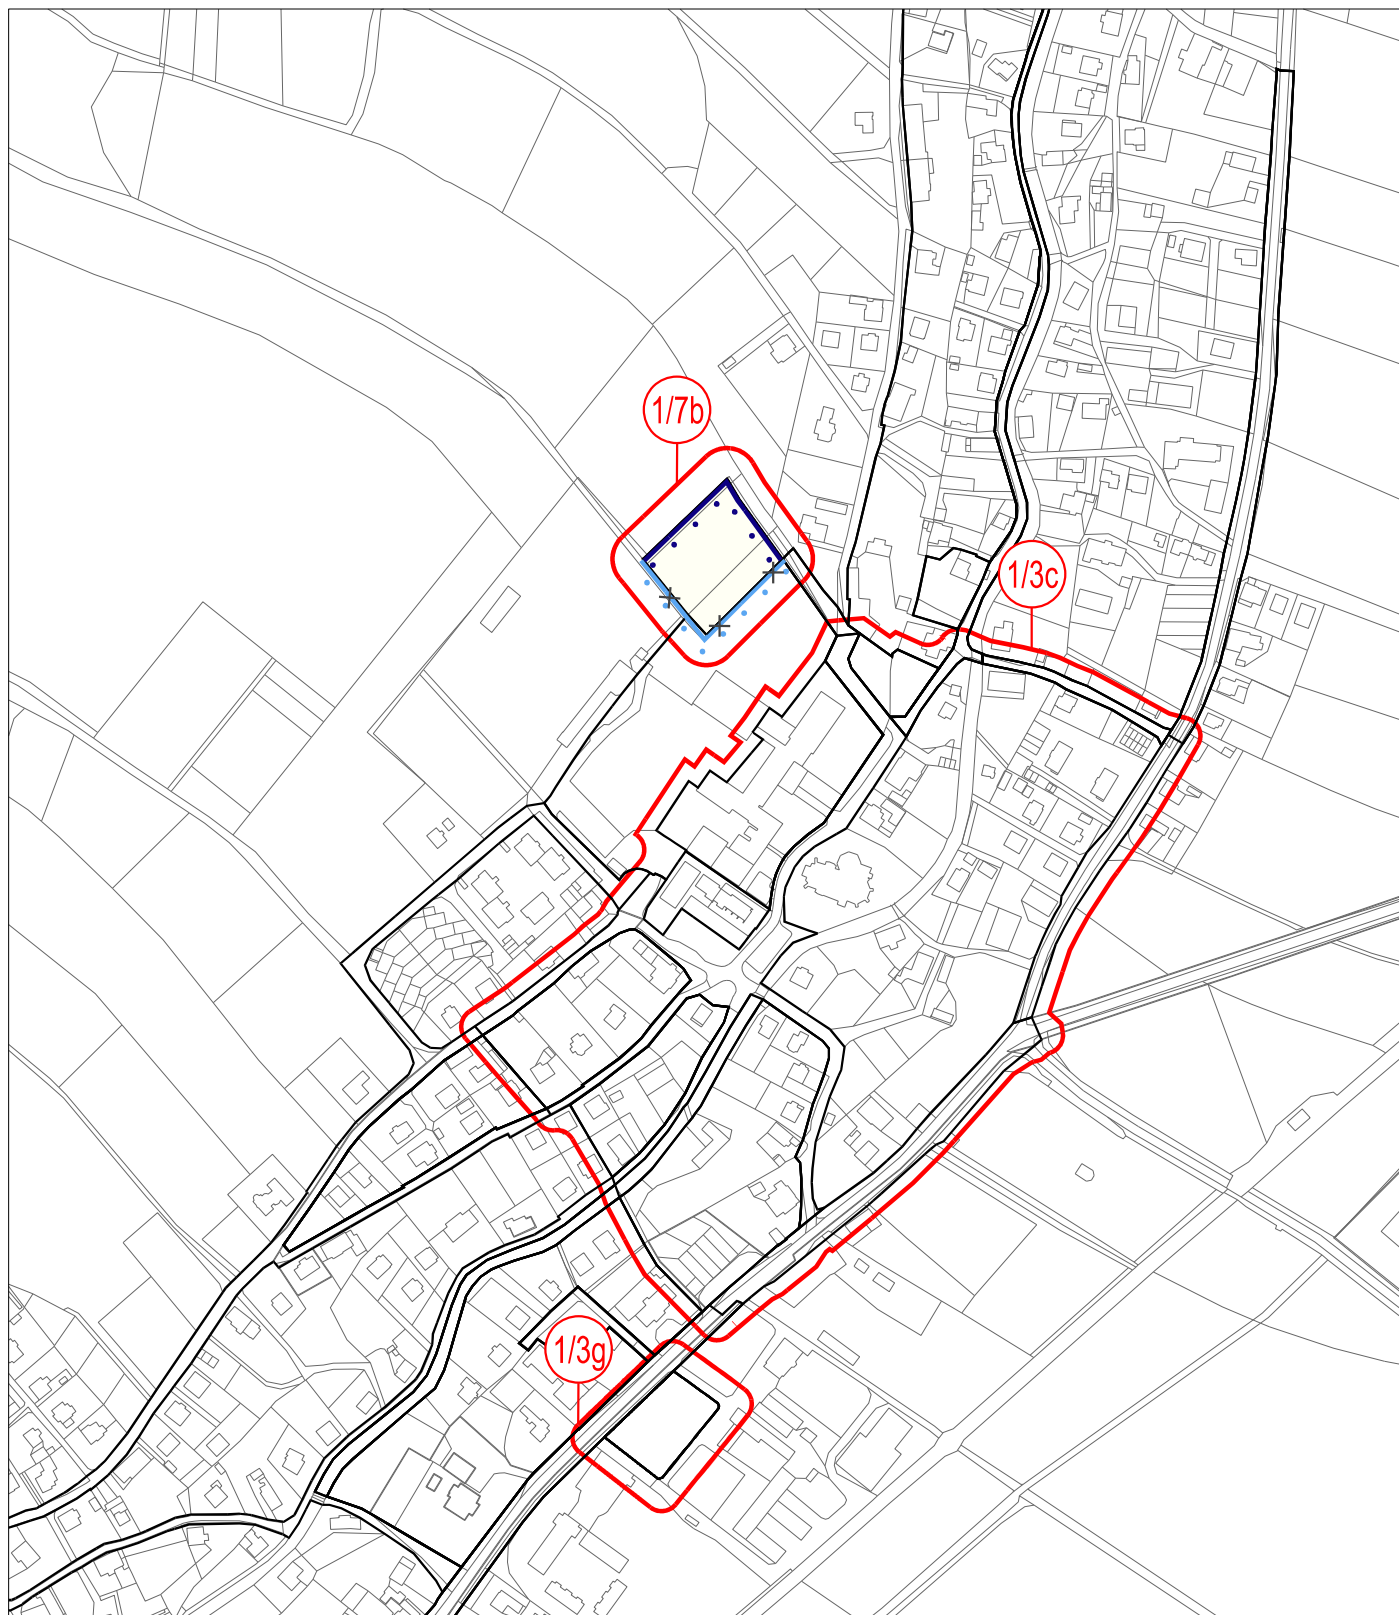

-  HRANICE ZASTAVĚNÉHO ÚZEMÍ
-  HRANICE ZASTAVĚNÉHO ÚZEMÍ - RUŠENÁ
-  ROZHRANÍ PLOCH
-  LOKALITA ZMĚNY

ÚZEMNÍ PLÁN VELKÉ LOSINY ZMĚNA Č. 1

DATUM: 10/2019


MĚŘÍTKO: 1 : 5 000

knesl kyncl architekti s.r.o.
Šumavská 416/15, 602 00 Brno
tel./fax: +420 541 592 134
www.knesl-kyncl.com


Z1/I/02.2 VÝKRES KONCEPCE TECHNICKÉ INFRASTRUKTURY

VÝŘEZ "D"

Z1/I/02.2-D

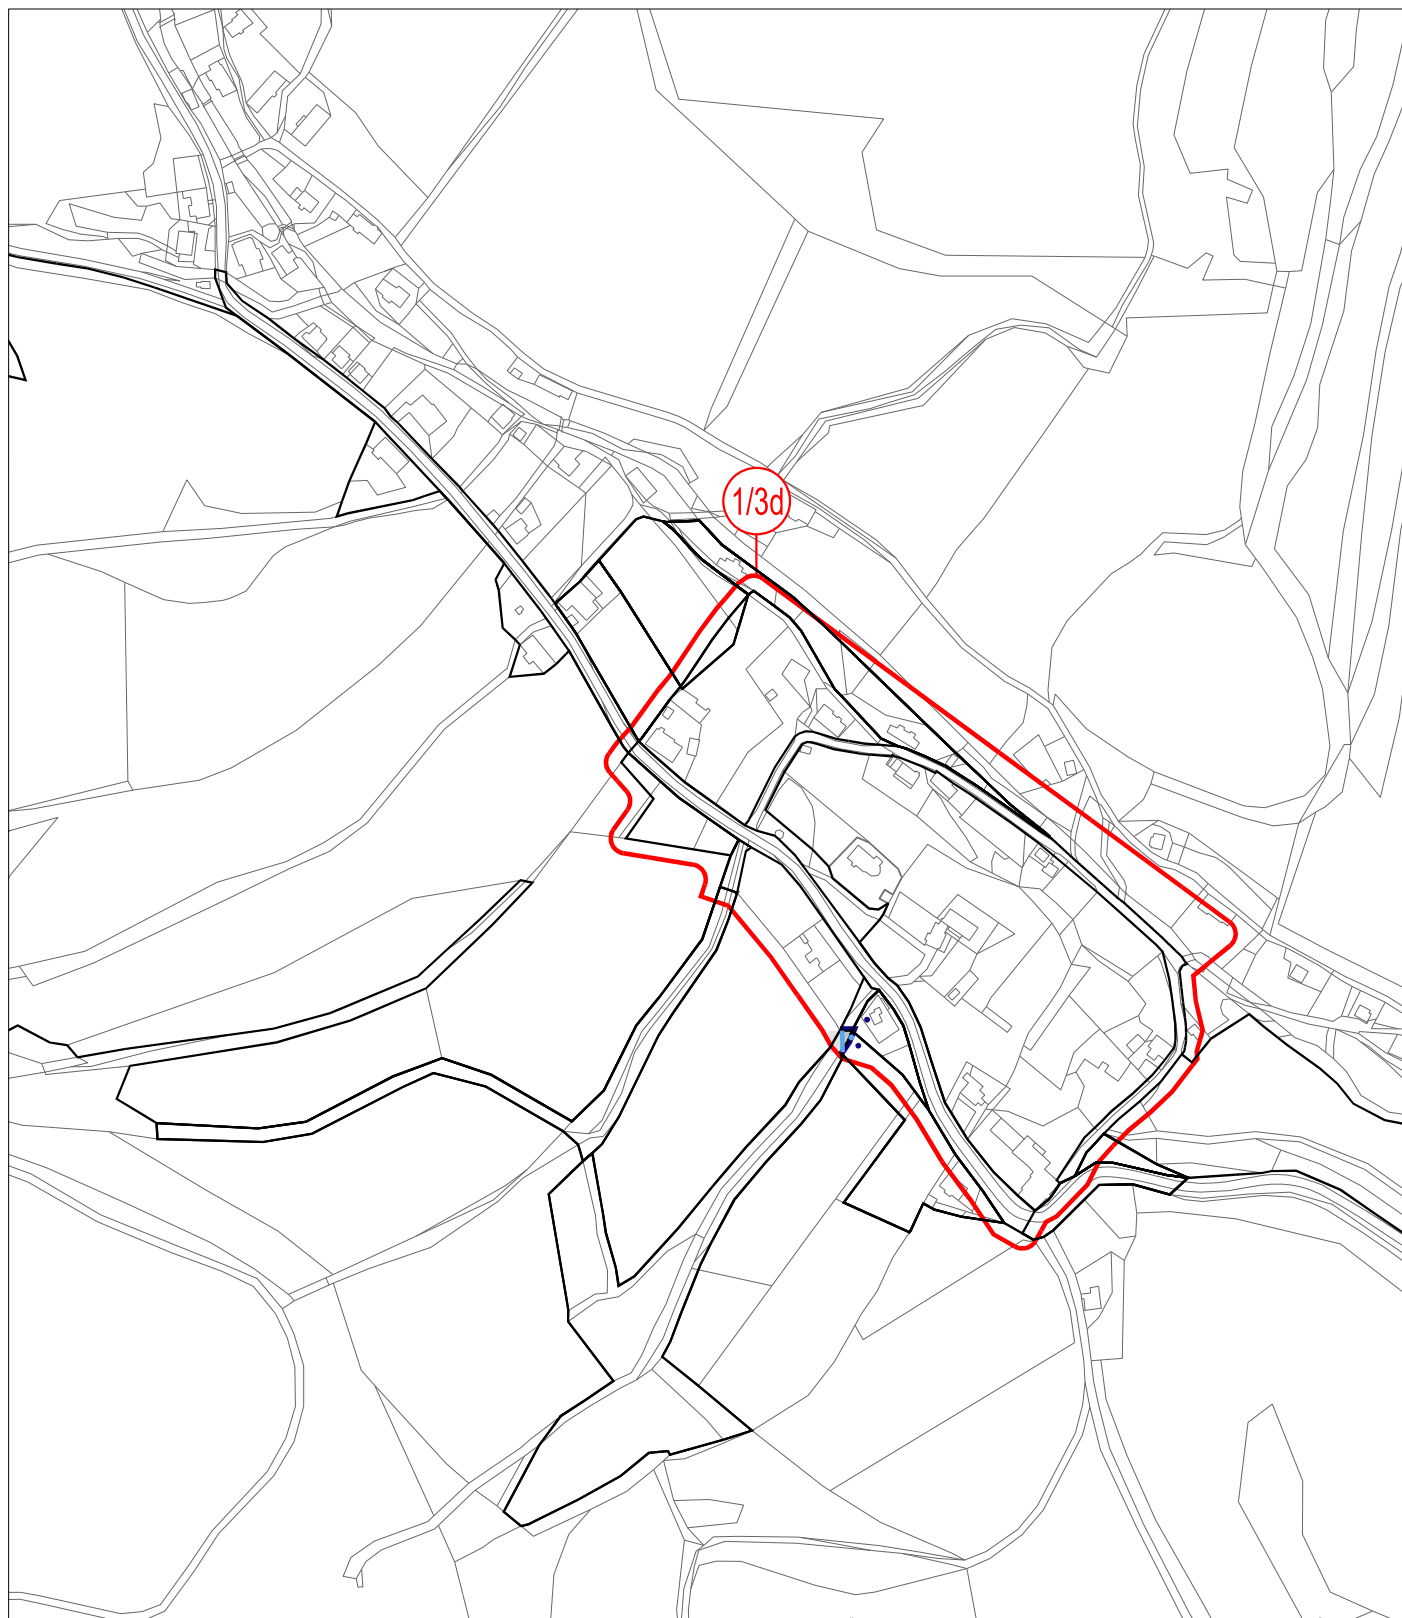

HRANICE ZASTAVĚNÉHO ÚZEMÍ HRANICE ZASTAVĚNÉHO ÚZEMÍ - RUŠENÁ HRANICE ZASTAVITELNÉ PLOCHY HRANICE ZASTAVITELNÉ PLOCHY - RUŠENÁ ROZHRANÍ PLOCH LOKALITA ZMĚNY	ÚZEMNÍ PLÁN VELKÉ LOSINY ZMĚNA Č. 1 DATUM: 10/2019 MĚŘÍTKO: 1 : 5 000 knesl kyncl architekti s.r.o. Šumavská 416/15, 602 00 Brno tel./fax: +420 541 592 134 www.knesl-kyncl.com
Z1/I/02.2 VÝKRES KONCEPCIE TECHNICKÉ INFRASTRUKTURY	VÝŘEZ "E" Z1/I/02.2-E

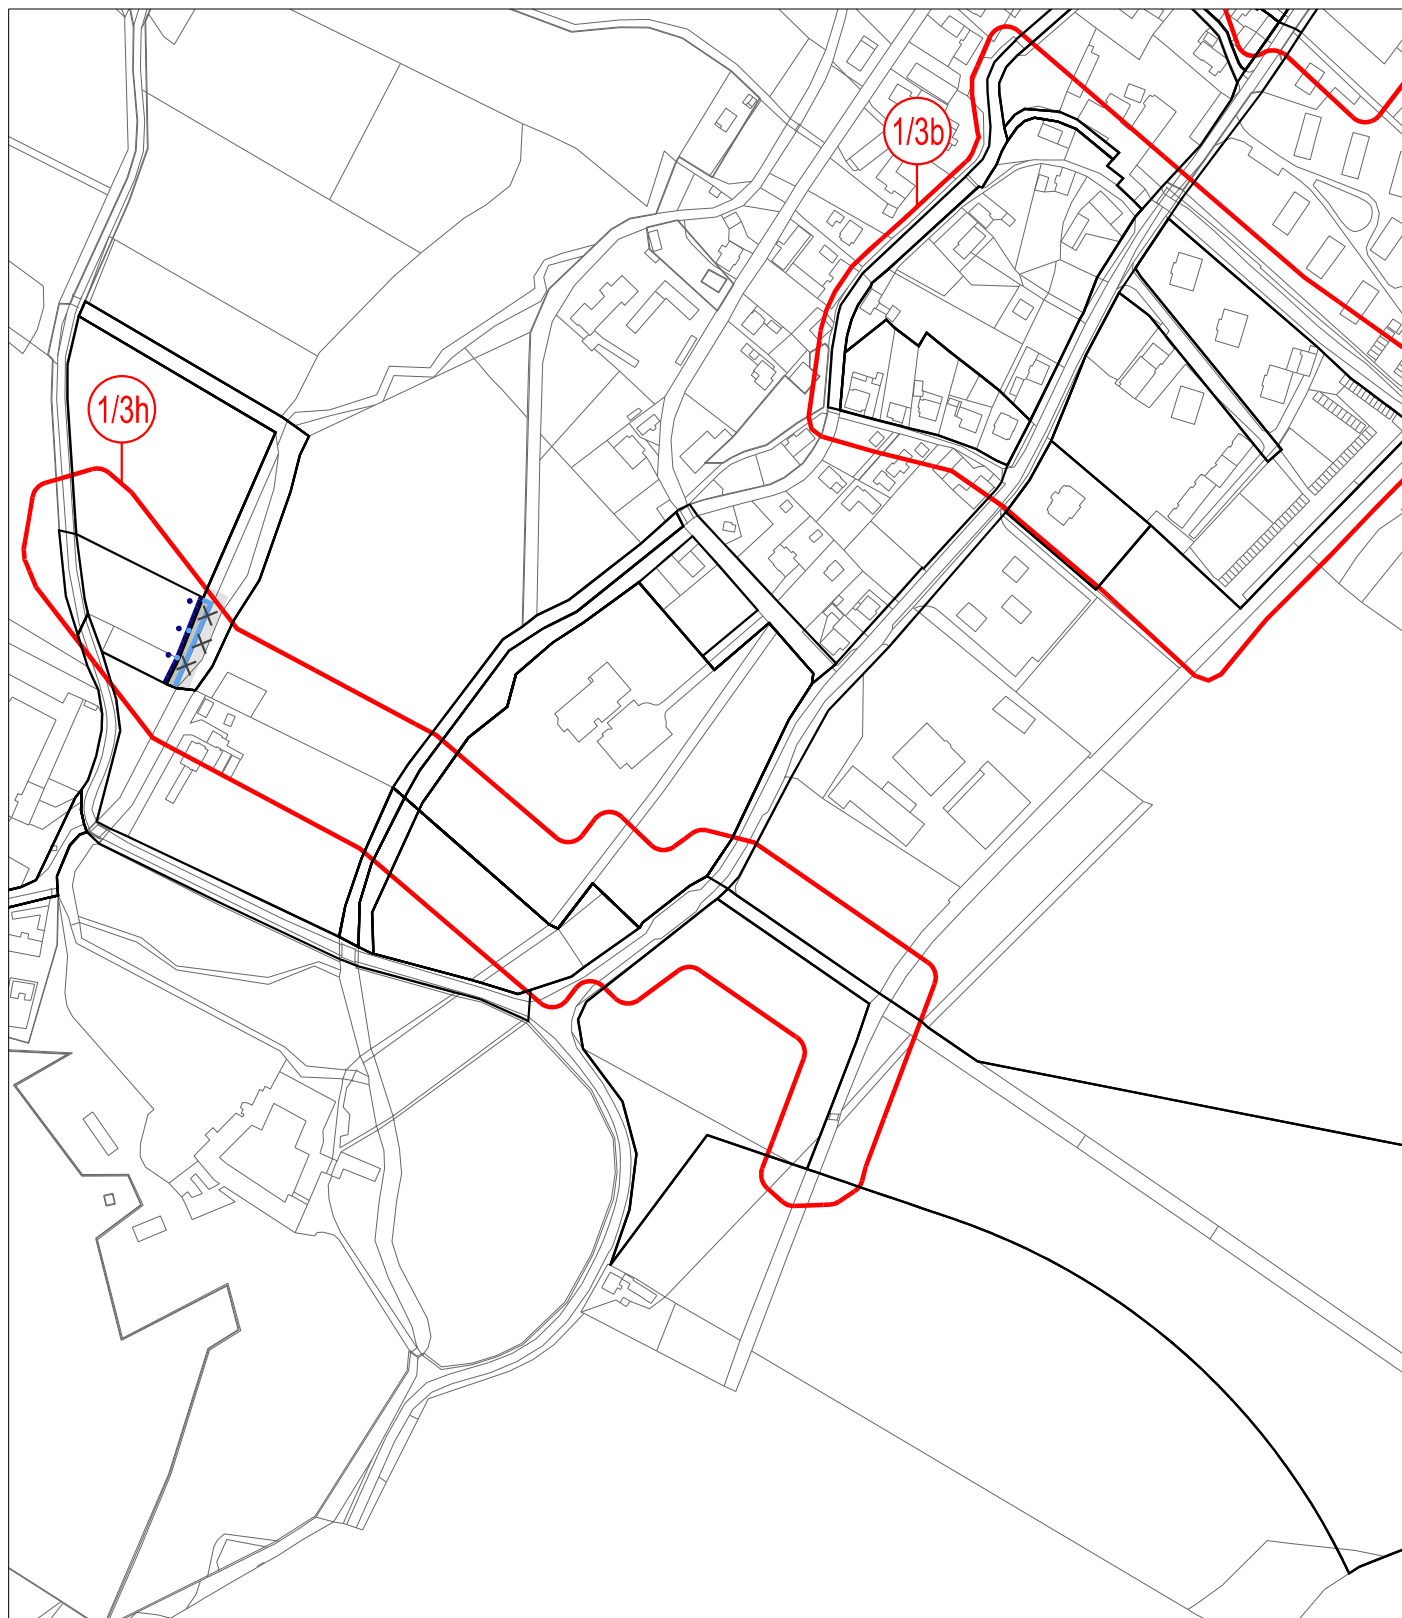

	HRANICE ZASTAVĚNÉHO ÚZEMÍ
	HRANICE ZASTAVĚNÉHO ÚZEMÍ - RUŠENÁ
	HRANICE ZASTAVITELNÉ PLOCHY
	HRANICE ZASTAVITELNÉ PLOCHY - RUŠENÁ
	ROZHRANÍ PLOCH
	LOKALITA ZMĚNY

ÚZEMNÍ PLÁN VELKÉ LOSINY ZMĚNA Č. 1

DATUM: 10/2019


MĚŘÍTKO: 1 : 5 000

knesl kyncl architekti s.r.o.
Šumavská 416/15, 602 00 Brno
tel./fax: +420 541 592 134
www.knesl-kyncl.com

Z11/I/02.2 VÝKRES KONCEPCE TECHNICKÉ INFRASTRUKTURY

VÝŘEZ "F"

Z11/I/02.2-F

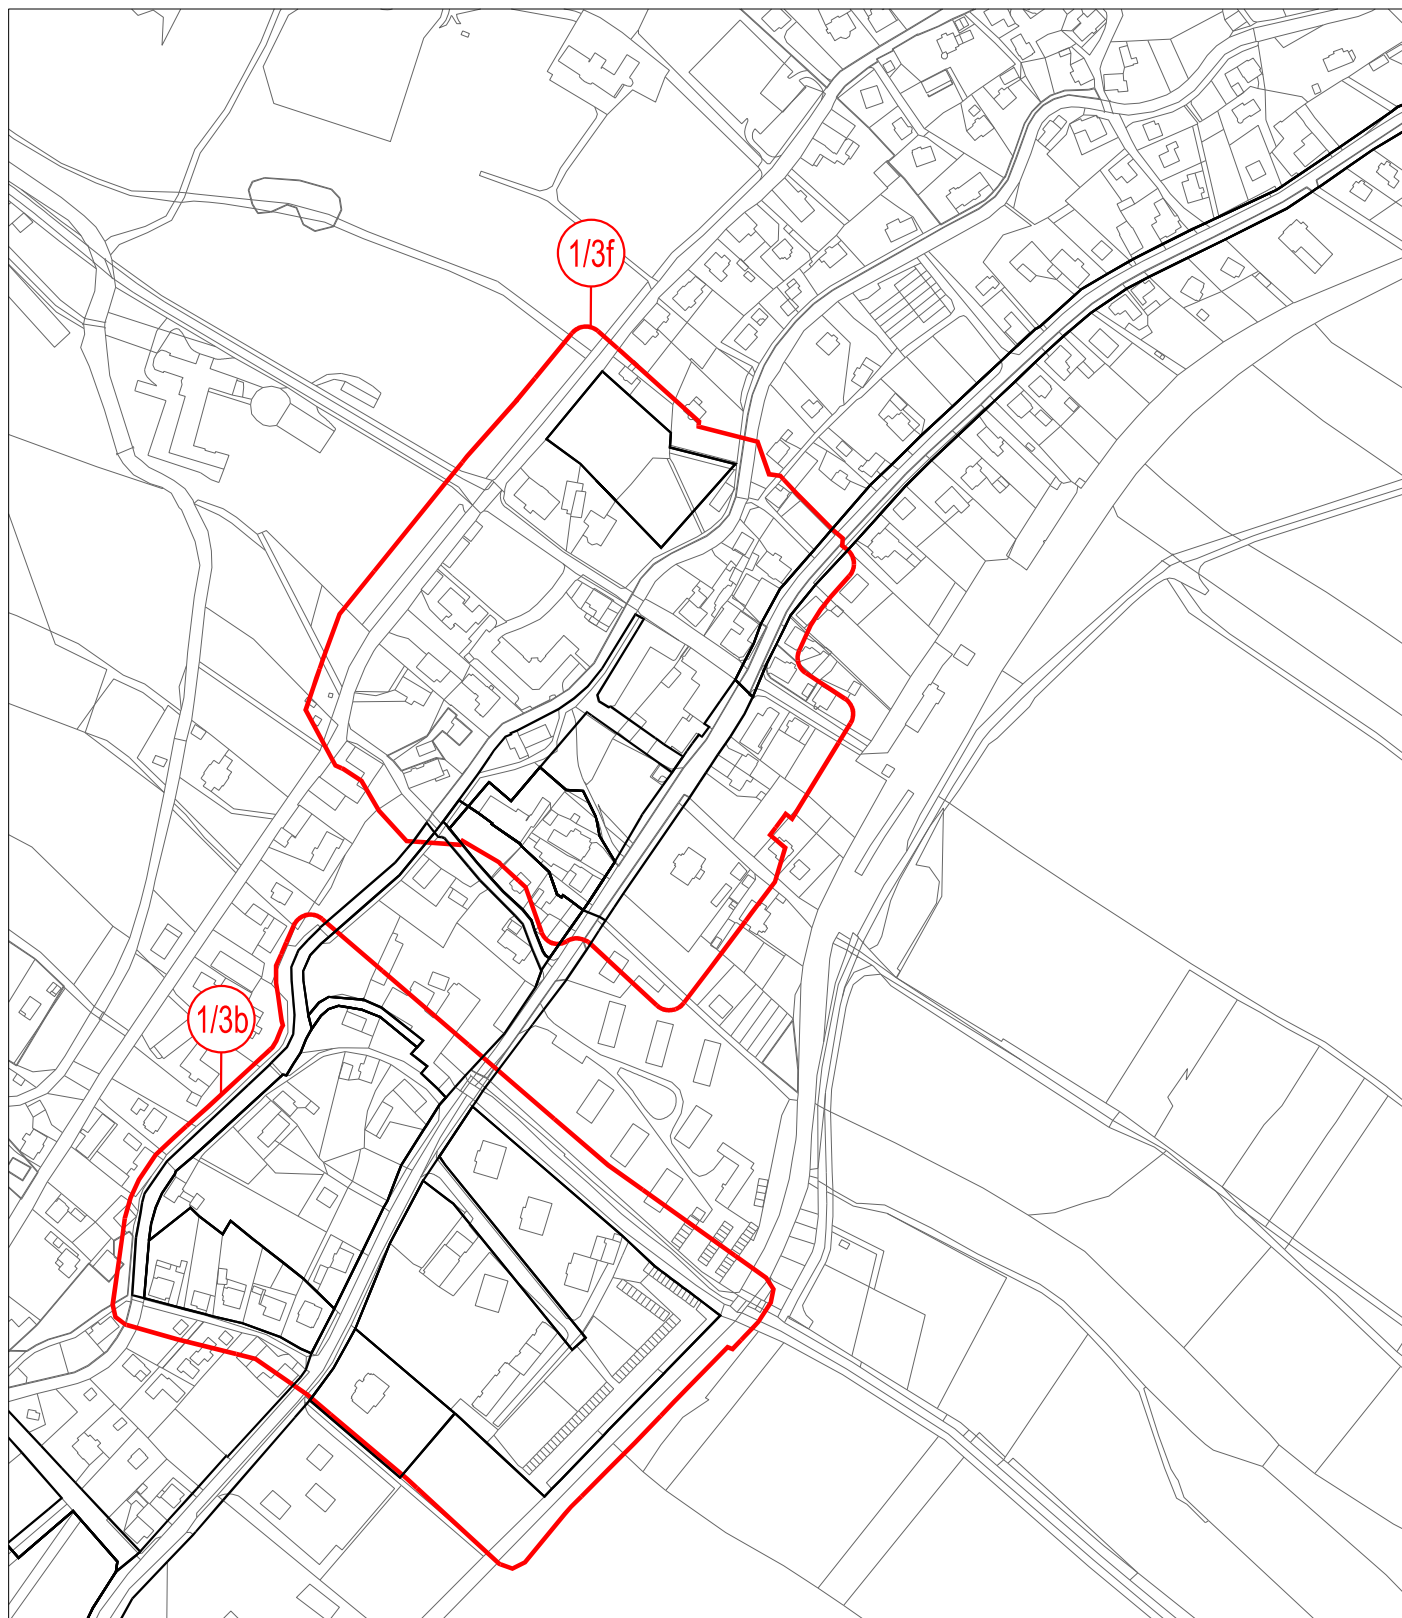

-  ROZHRANÍ PLOCH
 LOKALITA ZMĚNY

**ÚZEMNÍ PLÁN VELKÉ LOSINY
ZMĚNA Č. 1**

DATUM: 10/2019


MĚŘÍTKO: 1 : 5 000

knesl kyncl architekti s.r.o.
 Šumavská 416/15, 602 00 Brno
 tel./fax: +420 541 592 134
 www.knesl-kyncl.com


Z1/I/02.2 VÝKRES KONCEPCE TECHNICKÉ INFRASTRUKTURY

VÝŘEZ "G"

Z1/I/02.2-G

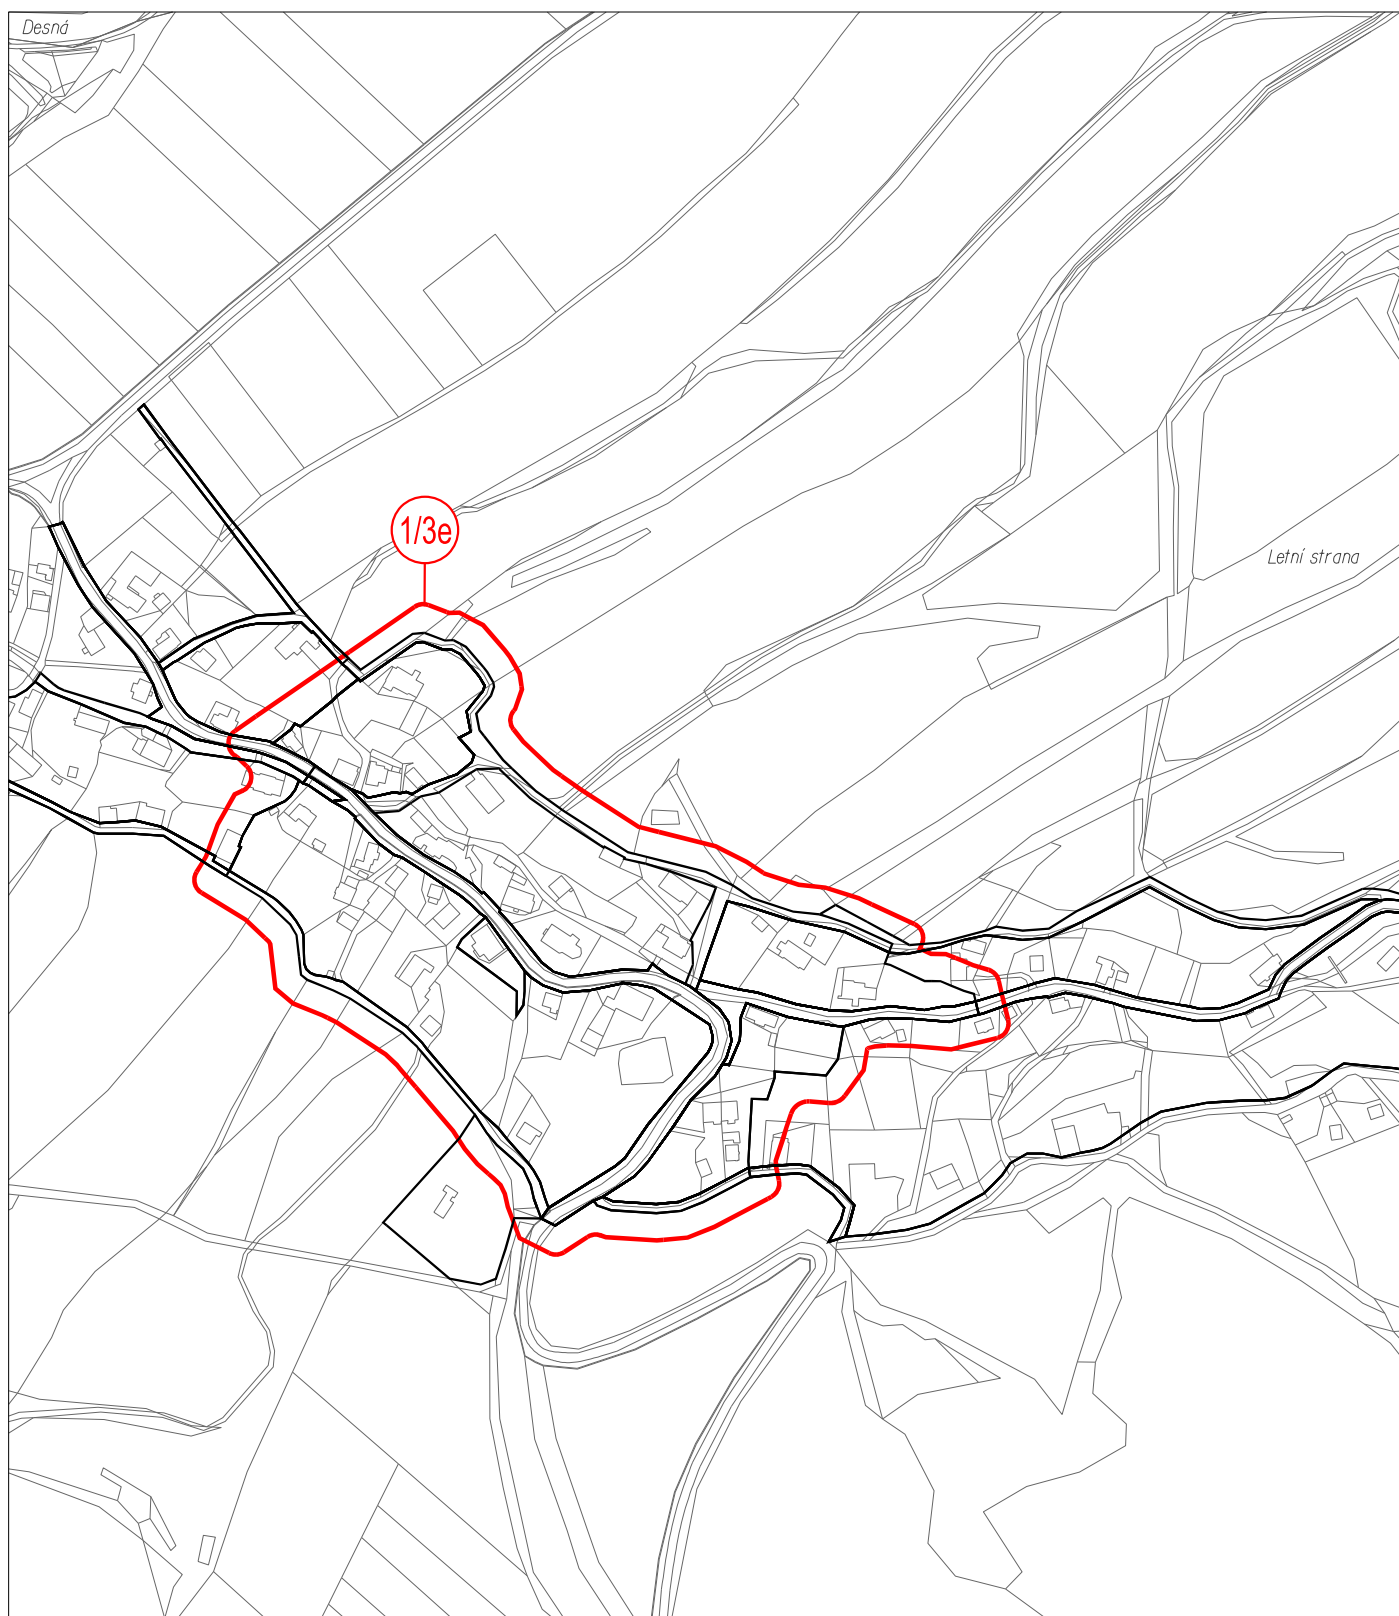

ROZHRANÍ PLOCH LOKALITA ZMĚNY	ÚZEMNÍ PLÁN VELKÉ LOSINY ZMĚNA Č. 1	
	DATUM: 10/2019	
	MĚŘÍTKO: 1 : 5 000	
	knesl kyncl architekti s.r.o. Šumavská 416/15, 602 00 Brno tel./fax: +420 541 592 134 www.knesl-kyncl.com	
Z1/I/02.2 VÝKRES KONCEPCE TECHNICKÉ INFRASTRUKTURY	VÝŘEZ "H"	Z1/I/02.2-H

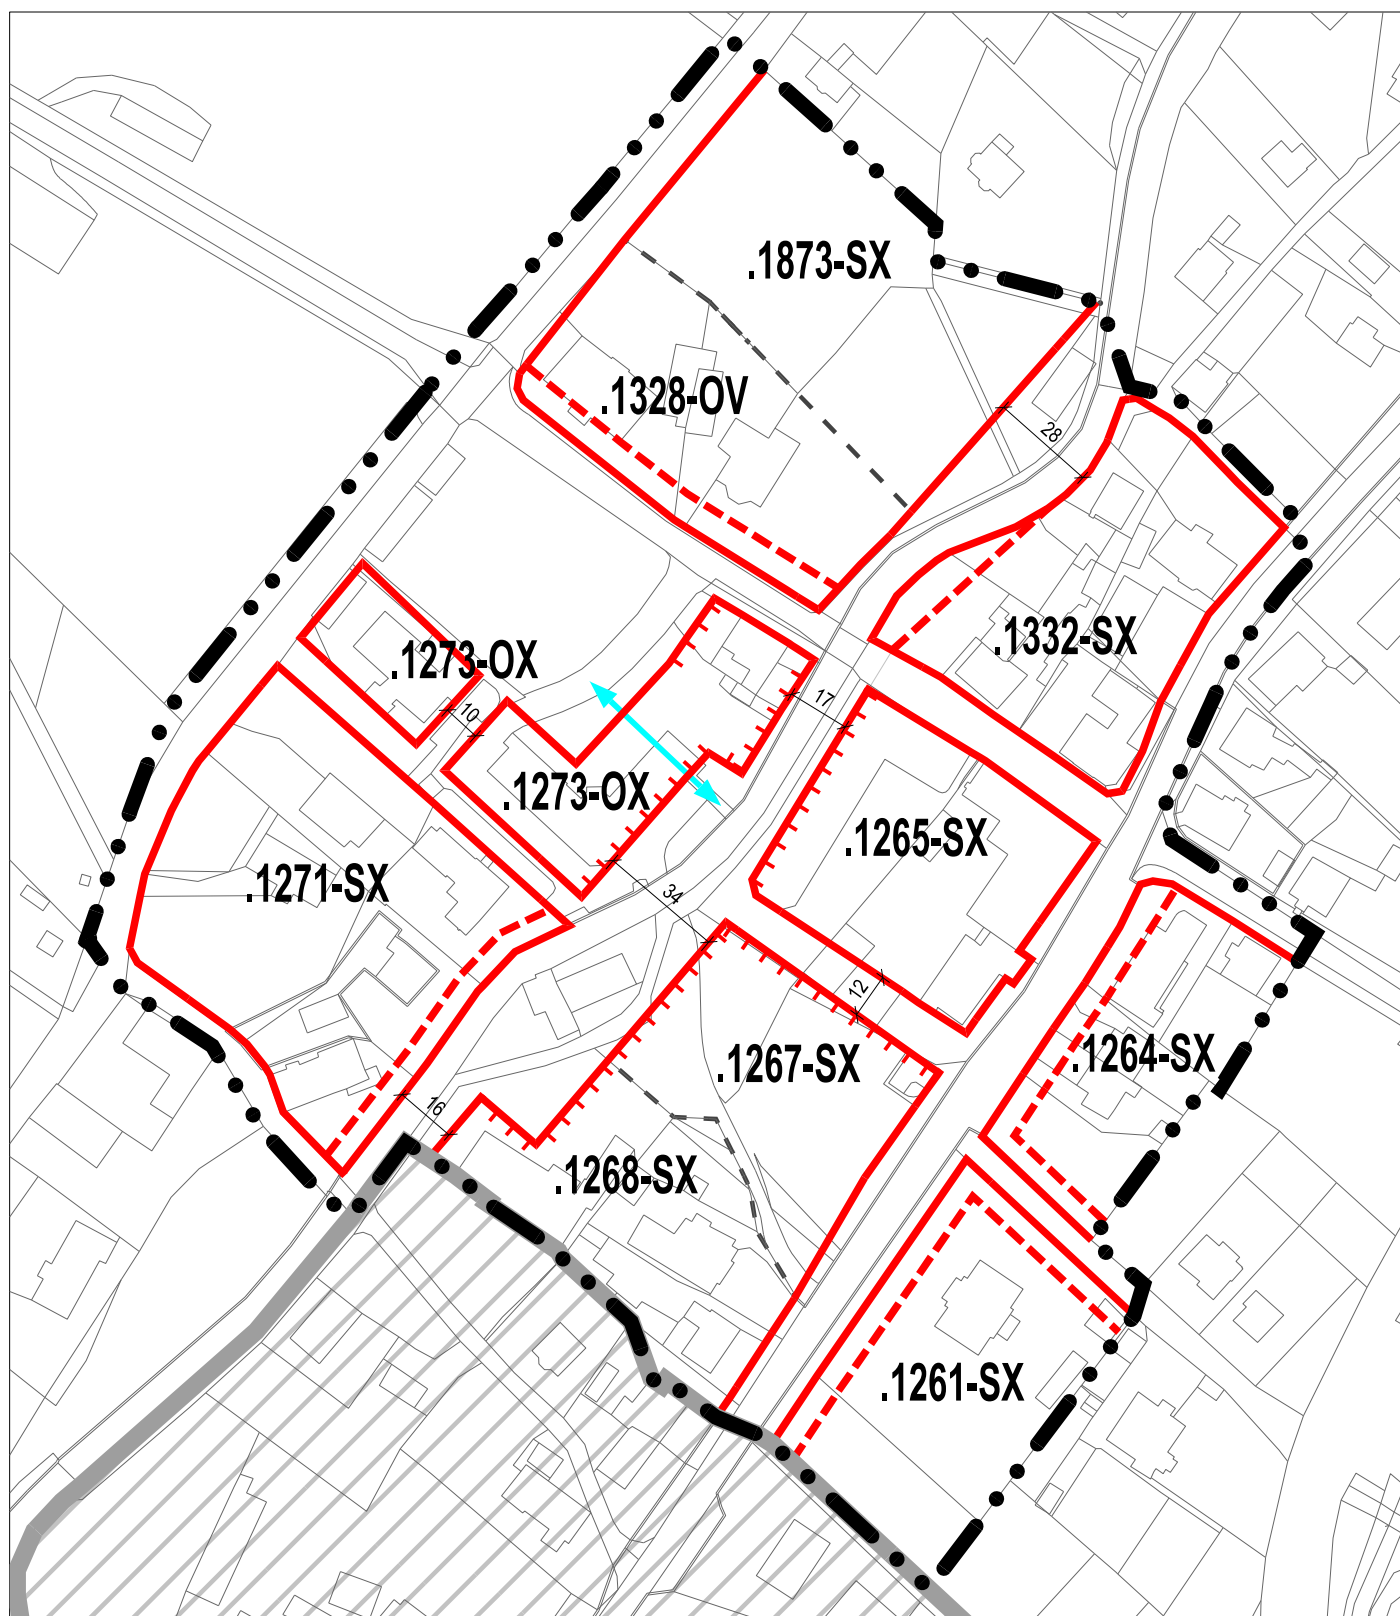

HRANICE ČÁSTI ÚP S PRVKY REGULAČNÍHO PLÁNU ULIČNÍ ČÁRA STAVEBNÍ ČÁRA STAVEBNÍ HRANICE PRŮCHOD/PASÁŽ KÓTA UDÁVAJÍCÍ MINIMÁLNÍ VZDÁLENOST V METRECH	OCHRANNÉ PÁSMO NÁRODNÍ KULTURNÍ PAMÁTKY .0000-XX KÓD PLOCHY ROZHRANÍ PLOCHY	ÚZEMNÍ PLÁN VELKÉ LOSINY ZMĚNA Č. 1	
		DATUM:	10/2019
		MĚŘÍTKO:	1 : 2 000
		knesl kyncl architekti s.r.o. Šumavská 416/15, 602 00 Brno tel./fax: +420 541 592 134 www.knesl-kyncl.com	
Z11/I/04 VÝKRES S PRVKY REGULAČNÍHO PLÁNU		Z11/I/04	