

ODŮVODNĚNÍ ZMĚNY č. 1 ÚZEMNÍHO PLÁNU VELKÉ LOSINY

GRAFICKÁ ČÁST ODŮVODNĚNÍ



LEGENDA JE ZOBRAZENA NA ZVLÁŠTNÍCH LISTECH

ÚZEMNÍ PLÁN VELKÉ LOSINY
ZMĚNA Č. 1

DATUM: 10/2019


MĚŘÍTKO: 1 : 5 000

knesl kyncl architekti s.r.o.
Šumavská 416/15, 602 00 Brno
tel./fax: +420 541 592 134
www.knesl-kyncl.com

Z1/III/01 KOORDINAČNÍ VÝKRES

VÝŘEZ "A"

Z1/III/01-A

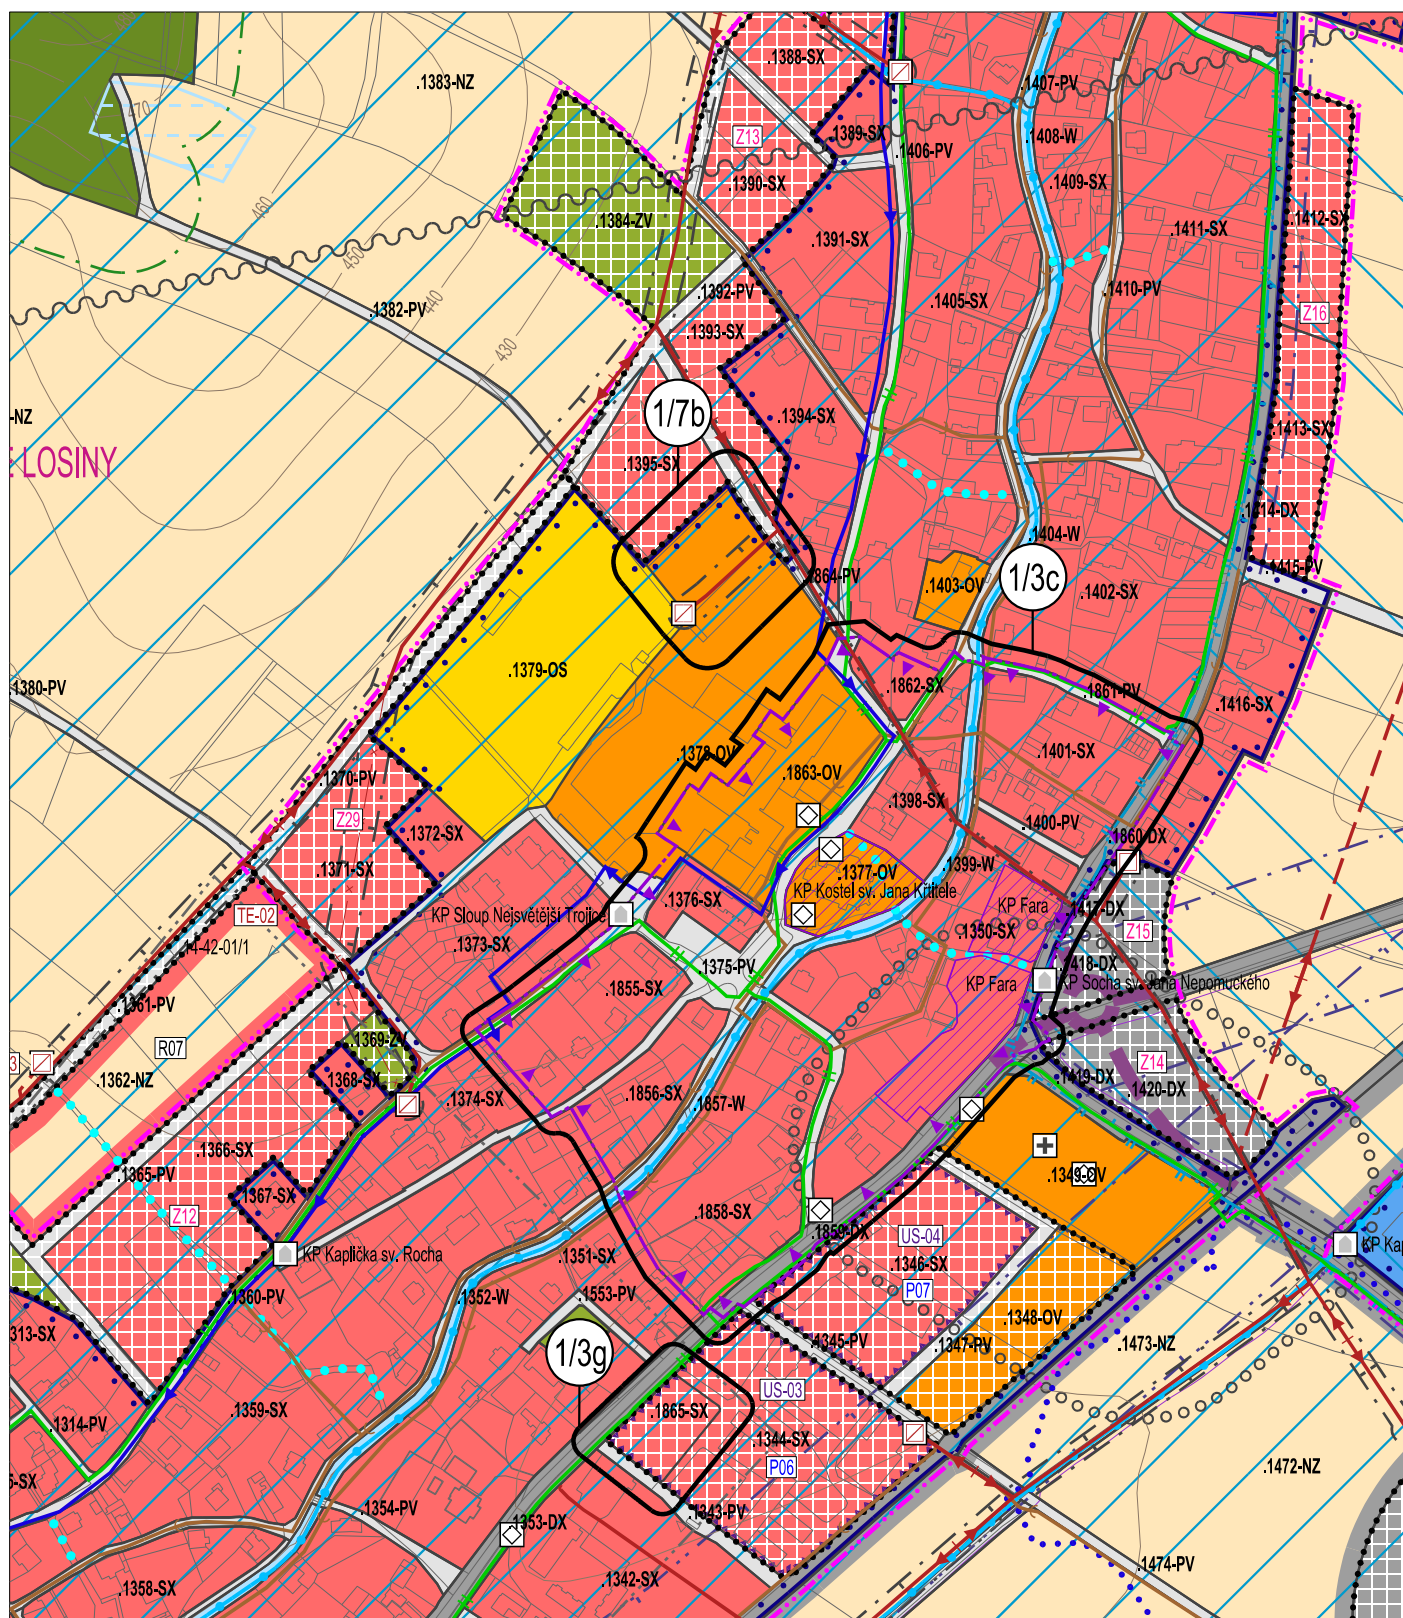

LEGENDA JE ZOBRAZENA NA ZVLÁŠTNÍCH LISTECH

ÚZEMNÍ PLÁN VELKÉ LOSINY ZMĚNA Č. 1

DATUM: 10/2019


MĚŘITKO: 1 : 5 000

knesl kyncl architekti s.r.o.
Šumavská 416/15, 602 00 Brno
tel./fax: +420 541 592 134
www.knesl-kyncl.com

Z1/III/01 KOORDINAČNÍ VÝKRES

VÝŘEZ "D"

Z1/III/01-D

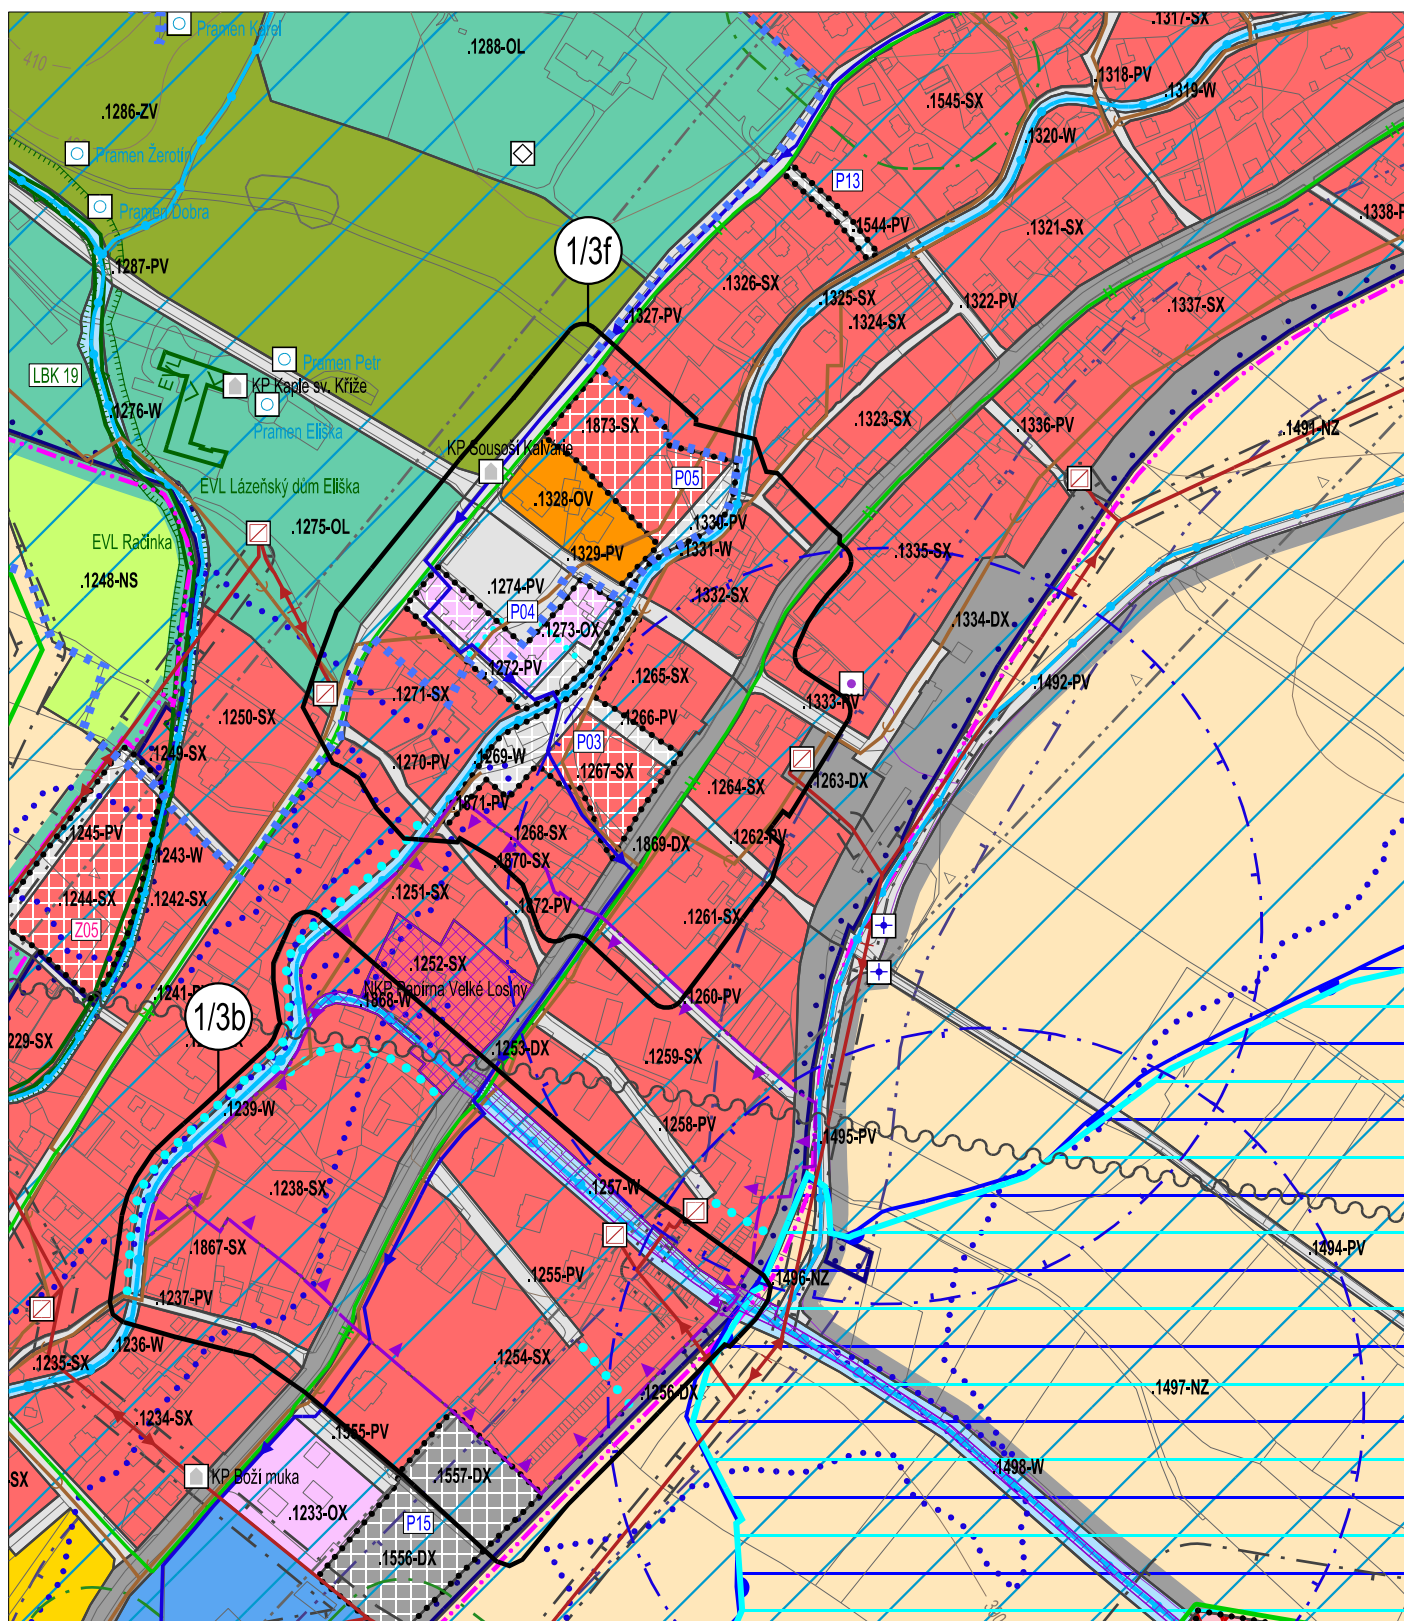

LEGENDA JE ZOBRAZENA NA ZVLÁŠTNÍCH LISTECH

ÚZEMNÍ PLÁN VELKÉ LOSINY ZMĚNA Č. 1

DATUM: 10/2019

MĚŘÍTKO: 1 : 5 000

knesl kynčl architekti s.r.o.
Šumavská 416/15, 602 00 Brno
tel./fax: +420 541 592 134
www.knesl-kyncl.com

Z1/III/01 KOORDINAČNÍ VÝKRES

VÝŘEZ "G"

Z1/III/01-G

PLOCHY S ROZDÍLNÝM ZPŮSOBEM VYUŽITÍ

PL. STABILIZOVANÉ PL. ZMĚN ÚZEMNÍ REZERVA



PLOCHY SMÍŠENÉ OBYTNÉ (SX)

PLOCHY OBČANSKÉHO VYBAVENÍ (OX)

PLOCHY OBČANSKÉHO VYBAVENÍ – VEŘEJNÁ INFRASTRUKTURA (OV)

PLOCHY OBČANSKÉHO VYBAVENÍ – TĚLOV. A SPORTOVNÍ ZAŘÍZENÍ (OS)

PLOCHY OBČANSKÉHO VYBAVENÍ – LÁZEŇSTVÍ (OL)

PLOCHY VEŘEJNÝCH PROSTRANSTVÍ – VEŘEJNÁ ZELENĚ (ZV)

PLOCHY VEŘEJNÝCH PROSTRANSTVÍ (PV)

PLOCHY DOPRAVNÍ INFRASTRUKTURY – SILNIČNÍ (DS)

PLOCHY TECHNICKÉ INFRASTRUKTURY (TX)

PLOCHY SMÍŠENÉ VÝROBNÍ (VS)

PLOCHY REKREACE – SE SPECIFICKÝM VYUŽITÍ (RX)

PLOCHY LESNÍ (NL)

PLOCHY SMÍŠENÉ NEZASTAVĚNÉHO ÚZEMÍ (NS)

PLOCHY ZEMĚDĚLSKÉ (NZ)

PLOCHY VODNÍ A VODOHOSPODÁŘSKÉ (W)

.0000-XX .0000-XX [UR00] KÓD PLOCHY

ROZVOJOVÉ PLOCHY



PLOCHA ZASTAVITELNÁ A JEJÍ KÓD



PLOCHA PŘESTAVBY A JEJÍ KÓD



PLOCHA ZMĚN V KRAJINĚ A JEJÍ KÓD

HRANICE



HRANICE ŘEŠENÉHO ÚZEMÍ – SPRÁVNÍHO ÚZEMÍ OBCE LIŠNICE



HRANICE ZASTAVĚNÉHO ÚZEMÍ



HRANICE ZASTAVITELNÉHO ÚZEMÍ



ROZHRANÍ PLOCH



HRANICE ČÁSTI ÚP S PRVKY REGULAČNÍHO PLÁNU



PLOCHA, VE KTERÉ JE ROZHODOVÁNÍ O ZMĚNÁCH V ÚZEMÍ PODMÍNĚNO ZPRACOVÁNÍM ÚZEMNÍ STUDIE, A JEJÍ KÓD



LOKALITA A JEJÍ KÓD

PRVKY MAPOVÉHO DÍLA



POLOHOPIS – KATASTRÁLNÍ MAPA



VÝŠKOPIS – VRSTEVNICE



HRANICE KATASTRÁLNÍHO ÚZEMÍ

ÚZEMNÍ SYSTÉM EKOLOGICKÉ STABILITY

PL. STABILIZOVANÉ PL. ZMĚN



BIOCENTRUM ÚSES A JEHO KÓD



BIOKORIDOR ÚSES A JEHO KÓD



SOUČÁST REGIONÁLNÍHO ÚSES



SOUČÁST REGIONÁLNÍHO ÚSES

TRASY



PĚŠÍ PROPOJENÍ

TRASY TECHNICKÉ INFRASTRUKTURY

STABILIZOVANÉ ROZVOJOVÉ ÚZEMNÍ REZERVA



VODOTEČ




PLOCHA PRO UMÍSTĚNÍ VPS PROTIPOVODŇOVÝCH OPATŘENÍ (SUCHÝCH NÁDRŽÍ - POLDRŮ)



VODOVODNÍ ŘÁD HLAVNÍ



VODOVODNÍ ŘÁD

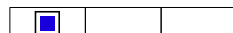

VODOJEM



STOKA SPLAŠKOVÉ KANALIZACE



ČISTÍRNA ODPADNÍCH VOD



ČERPACÍ STANICE ODPADNÍCH VOD



ELEKTRICKÉ VEDENÍ 400 kV



ELEKTRICKÉ VEDENÍ 22 kV




ELEKTRICKÉ STANICE 22/0,4 kV



PLYNOVOD VTL



PLYNOVOD STL

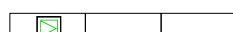


PLYNOVOD STL



ELEKTRONICKÉ KOMUNIKAČNÍ VEDENÍ



ELEKTRONICKÉ KOMUNIKAČNÍ ZAŘÍZENÍ

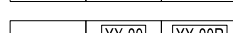

KÓD PRVKU TECHNICKÉ INFRASTRUKTURY

INFORMATIVNÍ ČÁST

VYBRANÉ LIMITY ÚZEMÍ



NÁRODNÍ KULTURNÍ PAMÁTKA



KULTURNÍ PAMÁTKA



KULTURNÍ PAMÁTKA (MALÉHO ROZSAHU)



OCHRANNÉ PÁSMO KULTURNÍ PAMÁTKY



PAMÁTKA MÍSTNÍHO VÝZNAMU (KAPLE, KŘÍŽ, PAMÁTNÍK, BOŽÍ MUKA)



ÚZEMÍ S ARCHEOLOGICKÝMI NÁLEZY I. KATEGORIE



ÚZEMÍ S ARCHEOLOGICKÝMI NÁLEZY II. KATEGORIE



ÚZEMÍ S ARCHEOLOGICKÝMI NÁLEZY III. KATEGORIE (CELÉ ŘEŠENÉ ÚZEMÍ)



CHKO JESENÍKY

ÚZEMNÍ PLÁN VELKÉ LOSINY ZMĚNA Č. 1

DATUM: 10/2019

MĚŘÍTKO: 1 : 5 000

knesl kyncl architekti s.r.o.
Šumavská 416/15, 602 00 Brno
tel./fax: +420 541 592 134
www.knesl-kyncl.com

Z1/III/01 KOORDINAČNÍ VÝKRES

LEGENDA 1


Z1/III/01-LEG1

	NATURA 2000 - EVROPSKY VÝZNAMNÁ LOKALITA
	NATURA 2000 - PTAČÍ OBLAST
	VÝSKYT ZVLÁŠTĚ CHRÁNĚNÝCH ROSTLIN A ŽIVOČICHŮ
	MIGRAČNĚ VÝZNAMNÝ KORIDOR
	MIGRAČNĚ VÝZNAMNÉ ÚZEMÍ
	PAMÁTNÝ STROM
	VZDÁLENOST 50 m OD OKRAJE LESA
	PODDOLOVANÉ ÚZEMÍ
	SESUVNÉ ÚZEMÍ
	ODVODNĚNÁ PLOCHA (MELIORACE)
	OCHRANNÉ PÁSMO SILNIC
	OCHRANNÉ PÁSMO ŽELEZNICE
	CHOPAV
	VODNÍ ZDROJ
	OP VODNÍHO ZDROJE I. STUPNĚ
	OP VODNÍHO ZDROJE II. STUPNĚ (IIa., IIb.)
	PŘÍRODNÍ LÉČIVÝ ZDROJ
	OP PŘÍRODNÍCH LÉČIVÝCH ZDROJŮ LÁZEŇSKÉHO MÍSTA VELKÉ LOSINY I. STUPNĚ
	OP PŘÍRODNÍCH LÉČIVÝCH ZDROJŮ LÁZEŇSKÉHO MÍSTA VELKÉ LOSINY II. STUPNĚ
	LÁZEŇSKÉ MÍSTO - VNITŘNÍ LÁZEŇSKÉ ÚZEMÍ
	AKTIVNÍ ZÓNA ZÁPLAVOVÉHO ÚZEMÍ
	ZÁPLAVOVÉ ÚZEMÍ Q100
	ÚZEMÍ ZVLÁŠTNÍ POVODNĚ POD VODNÍM DÍLEM
	VRT ČHMÚ
	OP PRŮZKUMNÉHO ZAŘÍZENÍ
	BEZPEČNOSTNÍ PÁSMO VTL PLYNOVODU
	OCHRANNÉ PÁSMO ELEKTRICKÝCH VEDENÍ
	OP ZAŘÍZENÍ ELEKTRONICKÝCH KOMUNIKACÍ
	ELEKTRICKÉ VEDENÍ 22 kV - KE ZRUŠENÍ
	RADIORELEOVÁ TRASA
	STARÁ EKOLOGICKÁ ZÁTĚŽ
	HŘBITOV A JEHO OCHRANNÉ PÁSMO
	ZÁJMOVÉ ÚZEMÍ MO ČR ELEKTRONICKÉ ZAŘÍZENÍ


PRVKY MIMO ŘEŠENÉ ÚZEMÍ

	BIOCENTRUM ÚSES
	BIOKORIDOR ÚSES
	SOUČÁST REGIONÁLNÍHO ÚSES
	PŘELOŽKY SILNIC
	VODOTEČ
	SUCHÁ NÁDRŽ - NÁVRH
	VODOVOD HLAVNÍ
	VODOVOD
	STOKA SPLAŠKOVÉ KANALIZACE
	ČISTÍRNA ODPADNÍCH VOD
	ELEKTRICKÉ VEDENÍ 400 kV
	ELEKTRONICKÉ VEDENÍ 22 kV
	ELEKTRICKÁ STANICE 22/0,4 kV
	ELEKTRICKÉ VEDENÍ 400 kV
	ELEKTRICKÉ VEDENÍ 400 kV
	ELEKTRONICKÉ VEDENÍ 22 kV
	ELEKTRONICKÁ STANICE 22/0,4 kV

		ÚZEMNÍ PLÁN VELKÉ LOSINY ZMĚNA Č. 1	
		DATUM:	10/2019
		MĚŘÍTKO:	1 : 5 000
		knesl kyncl architekti s.r.o. Šumavská 416/15, 602 00 Brno tel./fax: +420 541 592 134 www.knesl-kyncl.com	
Z1/III/01 KOORDINAČNÍ VÝKRES		LEGENDA 2	Z1/III/01-LEG2

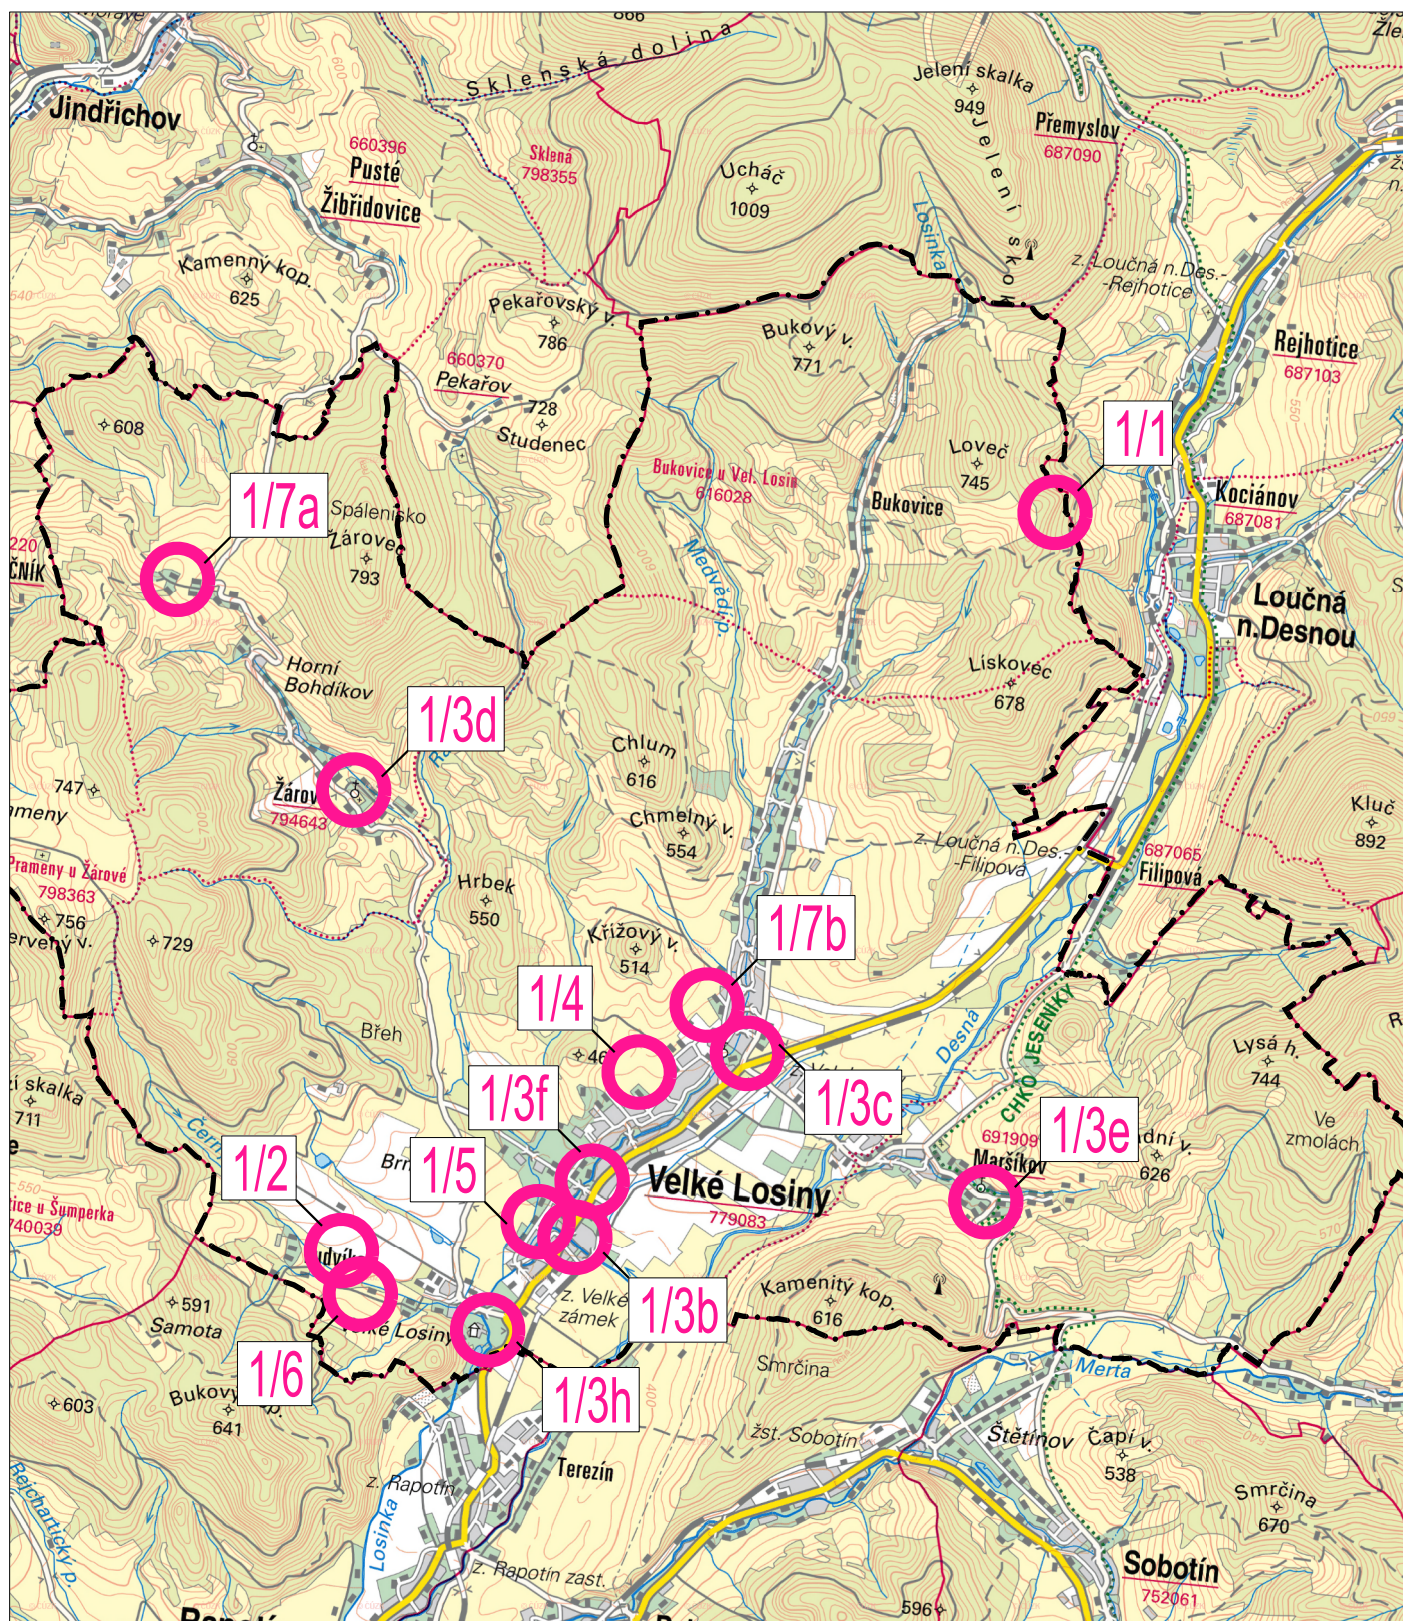

LOKALIZACE ZMĚN OZNAČENÍ LOKALITY ZMĚNY HRANICE OBCE VELKÉ LOSINY	ÚZEMNÍ PLÁN VELKÉ LOSINY ZMĚNA Č. 1	
	DATUM:	05/2019
	MĚŘÍTKO:	1 : 50 000
Z1/II/02 VÝKRES ŠIRŠÍCH VZTAHŮ	knesl kynčl architekti s.r.o. Šumavská 416/15, 602 00 Brno tel./fax: +420 541 592 134 www.knesl-kyncl.com	
	Z1/II/02	

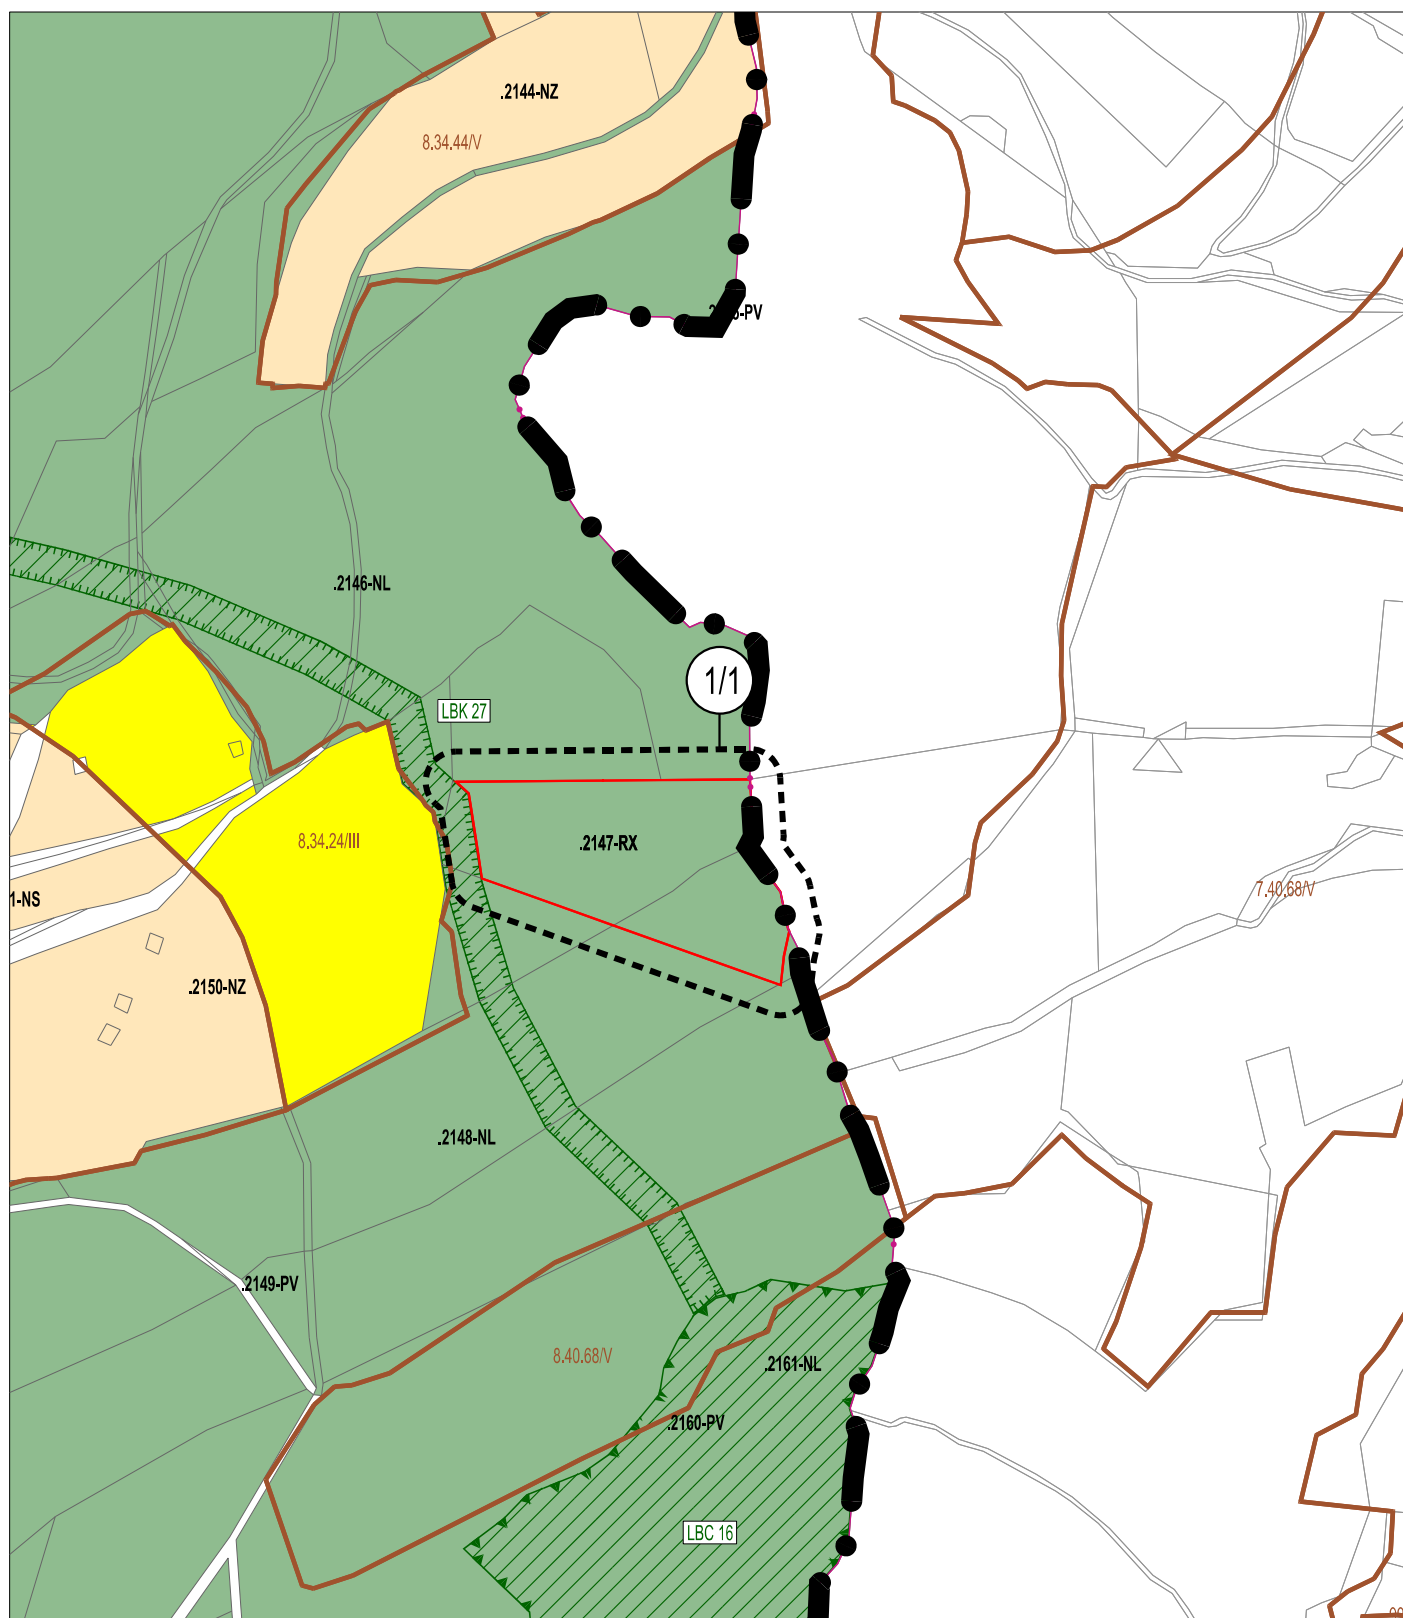

	PLOCHA ZMĚN POTENCIÁLNĚ VYŽADUJÍCÍ ZÁBOR PUPFL		BIOKORIDOR A JEHO KÓD	ÚZEMNÍ PLÁN VELKÉ LOSINY ZMĚNA Č. 1 <table><tr><td>DATUM:</td><td>10/2019</td></tr><tr><td>MĚŘÍTKO:</td><td>1 : 5 000</td></tr></table> knesl kynčl architekti s.r.o. Šumavská 416/15, 602 00 Brno tel./fax: +420 541 592 134 www.knesl-kyncl.com		DATUM:	10/2019	MĚŘÍTKO:	1 : 5 000
DATUM:	10/2019								
MĚŘÍTKO:	1 : 5 000								
	KÓD PLOCHY		POZEMKY ZPF III. TŘÍDY OCHRANY						
	HRANICE SPRÁVNÍHO ÚZEMÍ OBCE VELKÉ LOSINY		POZEMKY ZPF V. TŘÍDY OCHRANY						
	HRANICE A KÓD BPEJ VČ. TŘÍDY OCHRANY		PUPFL						
	LOKALITA ZMĚNY								
	BIOCENTRUM A JEHO KÓD								
Z1/III/03 VÝKRES PŘEDPOKLÁDANÝCH ZÁBORŮ PŮDNÍHO FONDU				VÝŘEZ "A"	Z1/III/03-A				