


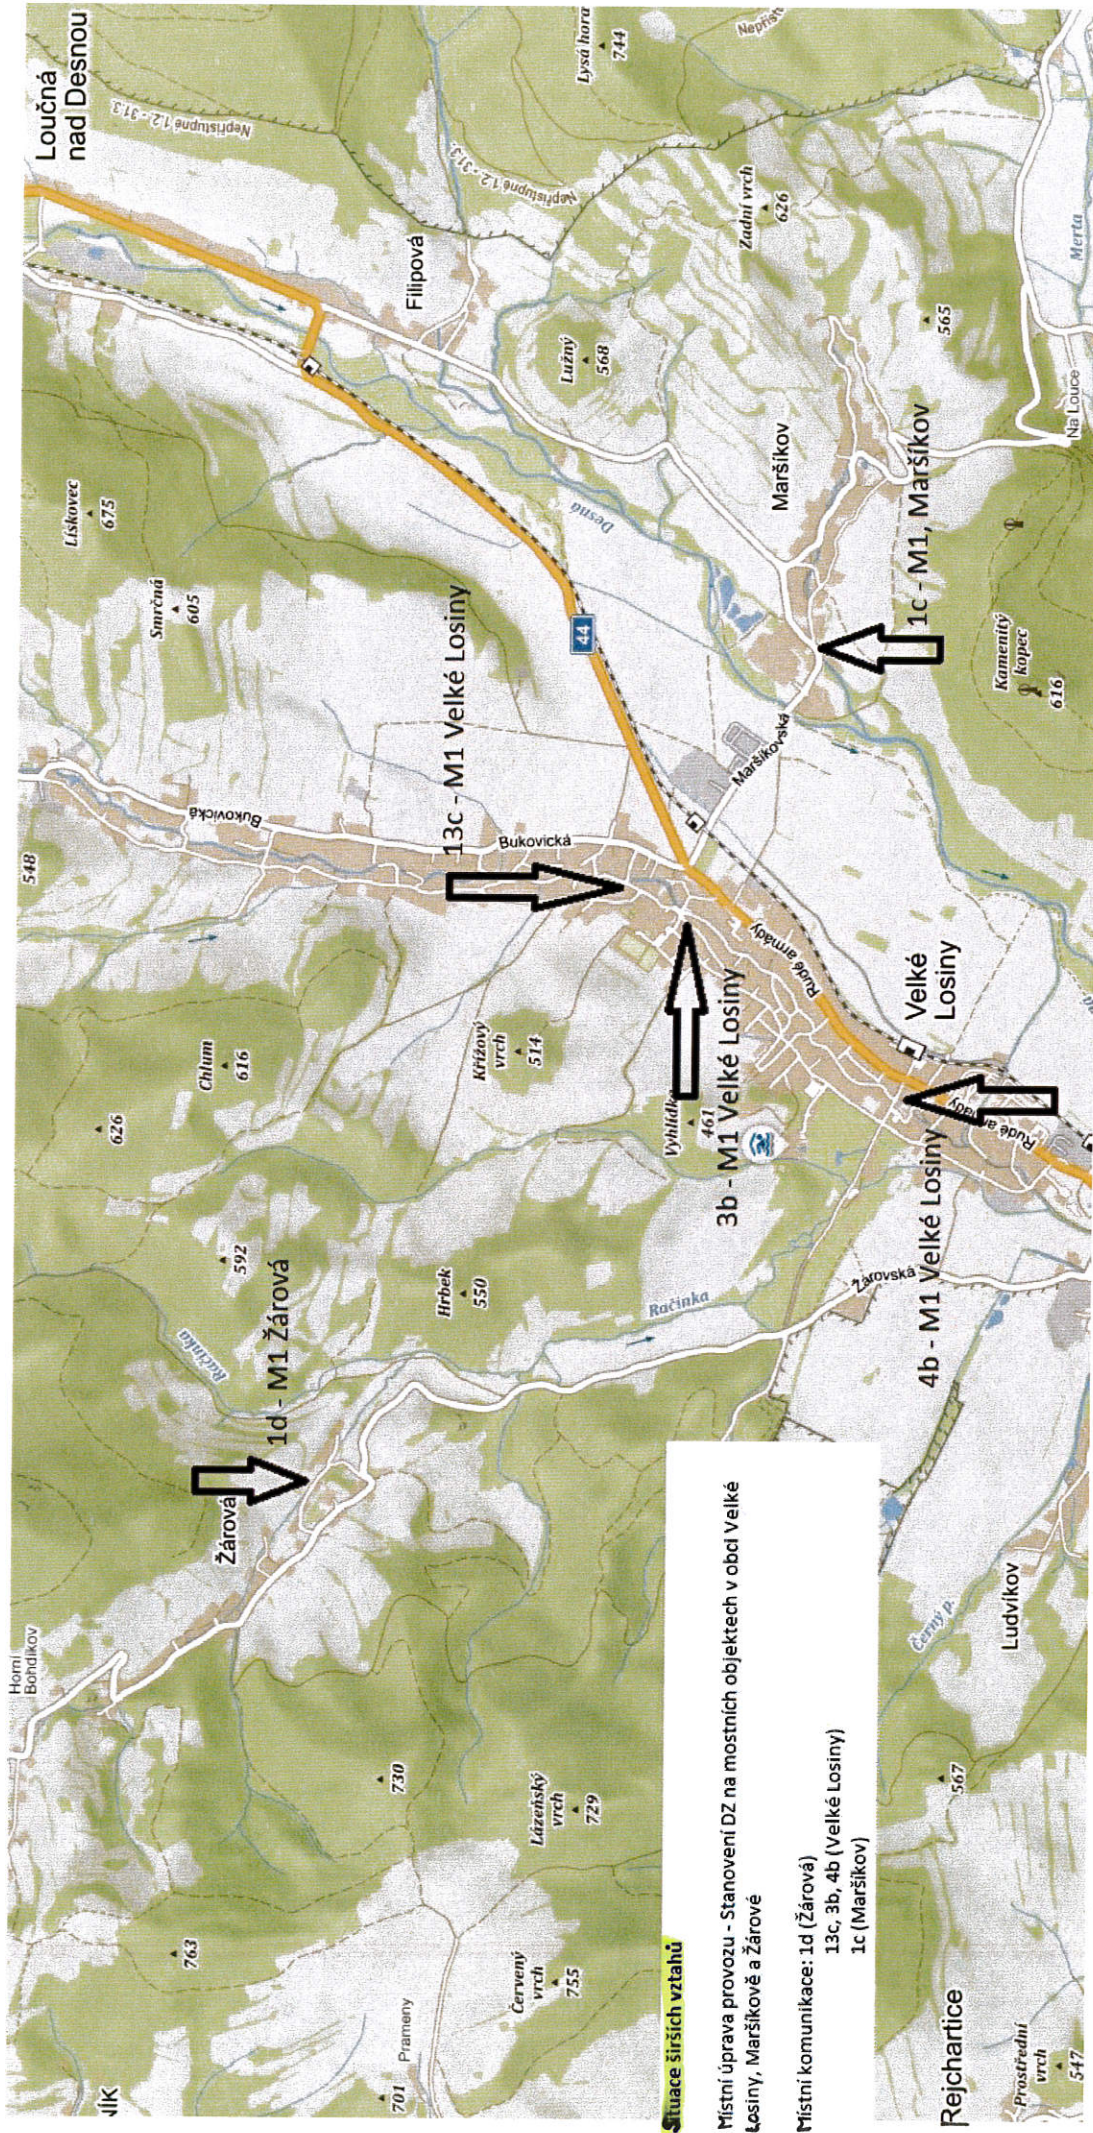

2) V horizontu do 2. let připravit a provést větší opravy nebo přestavby následujících mostních objektů:

- 1) Most 14c – M1 Žárová – přestavba mostu
- 2) Most 20c – M1 Velké Losiny - nová nosná konstrukce
- 3) Propustek 10c – P1 Žárová – celková přestavba
- 4) Propustek 1d – P1 Bukovice – celková přestavba

3) V horizontu do 10. let je třeba připravit a provést větší opravy nebo přestavby následujících mostních objektů, proto doporučuji připravit přehled s časovým plánem z důvodu zajištění jejich financování:

- 1) Most 2c – M1 Maršíkov – přestavba mostu
- 2) Most 3c – M1 Velké Losiny – nová hydroizolace
- 3) Most 3b – M1 Velké Losiny – nová hydroizolace
- 4) Most 5c – M1 Velké Losiny – nová hydroizolace
- 5) Most 1b – M1 Ludvíkov – nová hydroizolace
- 6) Most 6c – M1 Žárová – nová hydroizolace
- 7) Most 6c – M1 Maršíkov – nová hydroizolace
- 8) Most 7c – M1 Maršíkov – nová hydroizolace
- 9) Most 31c – M1 Velké Losiny – nová hydroizolace
- 10) Most 1d – M1 Žárová – celková přestavba
- 11) Most 2c – M1 Žárová – celková přestavba
- 12) Most 10c – M1 Maršíkov – nová nosná konstrukce
- 13) Lávka 35d – L1 Velké Losiny – nová hydroizolace
- 14) Most 8c – M1 Žárová – celková přestavba
- 15) Propustek 3d – P1 Maršíkov – celková přestavba

4) Chybějící dopravní značky dle známé zatížitelnosti:

Most 3c – M1 Velké Losiny DZ	: 2 x B13 – 19 t.
Most 3b – M1 Velké Losiny DZ	: 2 x B13 – 12 t., E13 – 33 t., B14 – 9,00 t.
Most 4b – M1 Velké Losiny DZ	: 2x B13 – 12 t.; E13 – 33 t., B14 - 9,00 t
Most 7c – M1 Velké Losiny DZ	: 2 x B13 – 14 t.; E13 – 44 t., B14 – 11,00 t.
Most 13c – M1 V. Losiny DZ	: 2 x B13 – 14 t.; E13 – 44 t
Most 20c – M1 V. Losiny DZ	: 2 x B13 - 3 t.; E13 – 7 t., B14 – 2,55 t.
Most 44c – M1 V. Losiny DZ	: 2 x B13 – 5 t.; E13 – 11 t., B14 – 3,60 t.
Most 1c – M1 Maršíkov DZ	: 2 x B13 – 14 t.; E13 – 44 t., B14 – 11,00 t.
Most 14c – M1 Žárová DZ	: 2 x B13 – 2 t.
Most 1d – M1 Žárová	: 2 x B13 – 9 t., E13 – 10 t., B14 – 7,60 t.

U ostatních mostů není zatížitelnost známá a je nutné ji nechat stanovit autorizovaným inženýrem pro mosty a inženýrské konstrukce.

5) Na propustku 2b – P1 Velké Losiny je utržená kabelová chránička. Z důvodu bezpečnosti je nutné vyzvat správce kabelu k neprodlené opravě nebo přemístění.


Legenda DZ




Stávající stanovená DZ, zůstane zachováno



Rušící se DZ

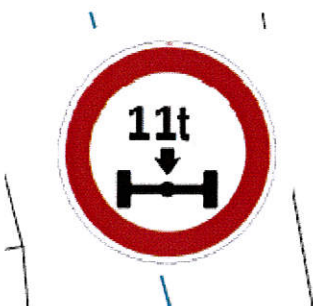


Nová DZ ke stanovení

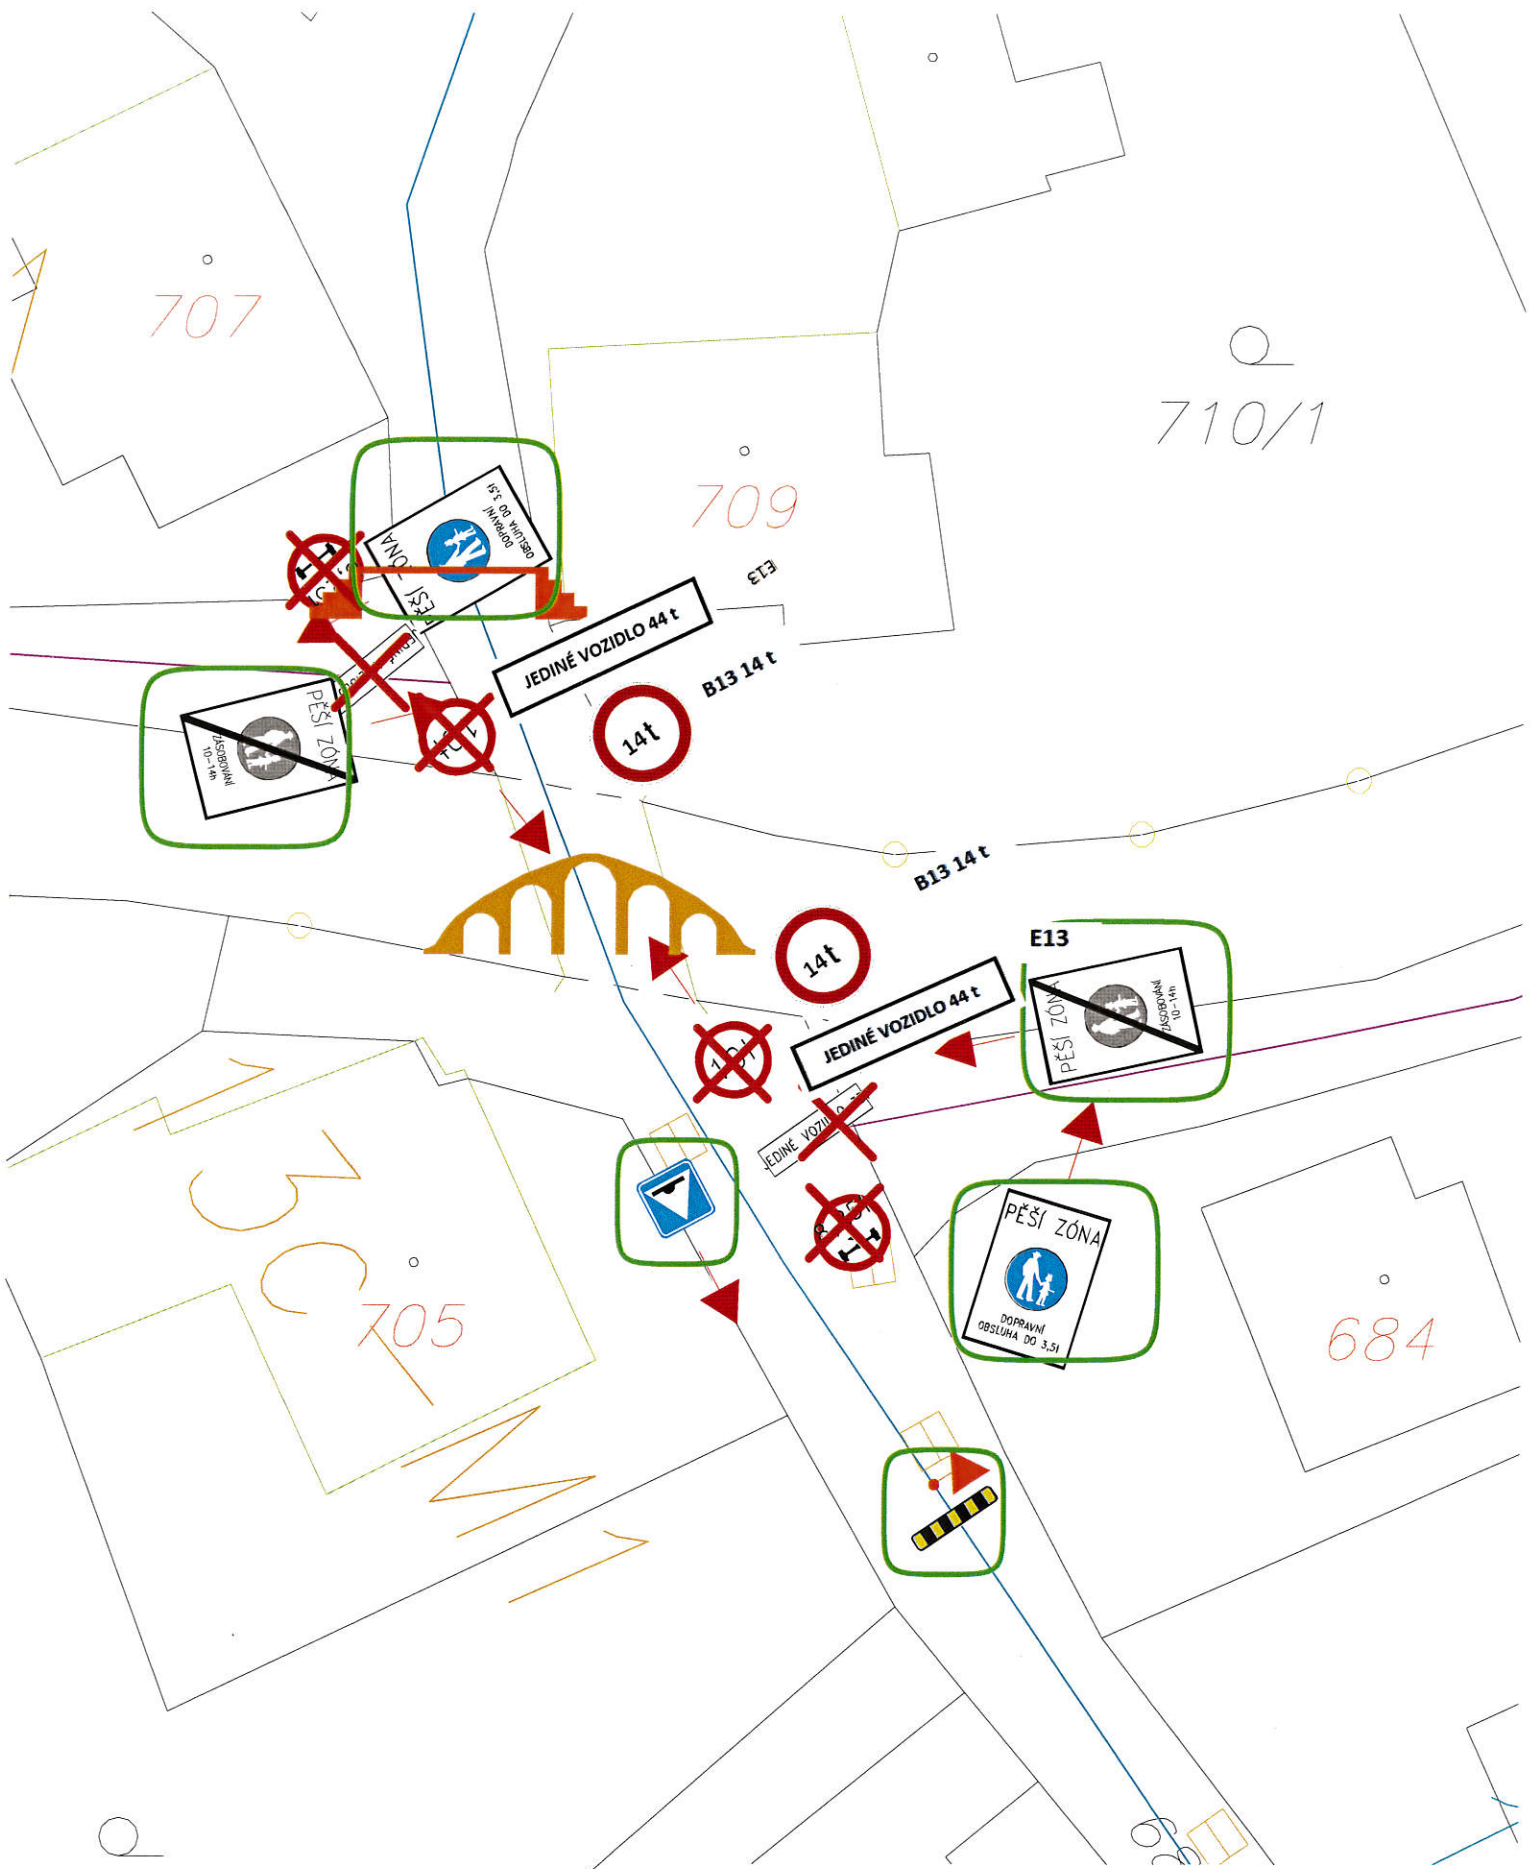

Stanovení dopravního značení na mostních objektech v obci Velké Losiny, Maršíkově a Žárově

Most 13c - M1, Velké Losiny

DZ B13 10t nahrazuje DZ B13 14t (obousměrně); DZ E13 JEDINÉ VOZIDLO 33t nahrazuje DZ E13 JEDINÉ VOZIDLO 44t (obousměrně); DZ B14 8,25t se ruší (obousměrně)

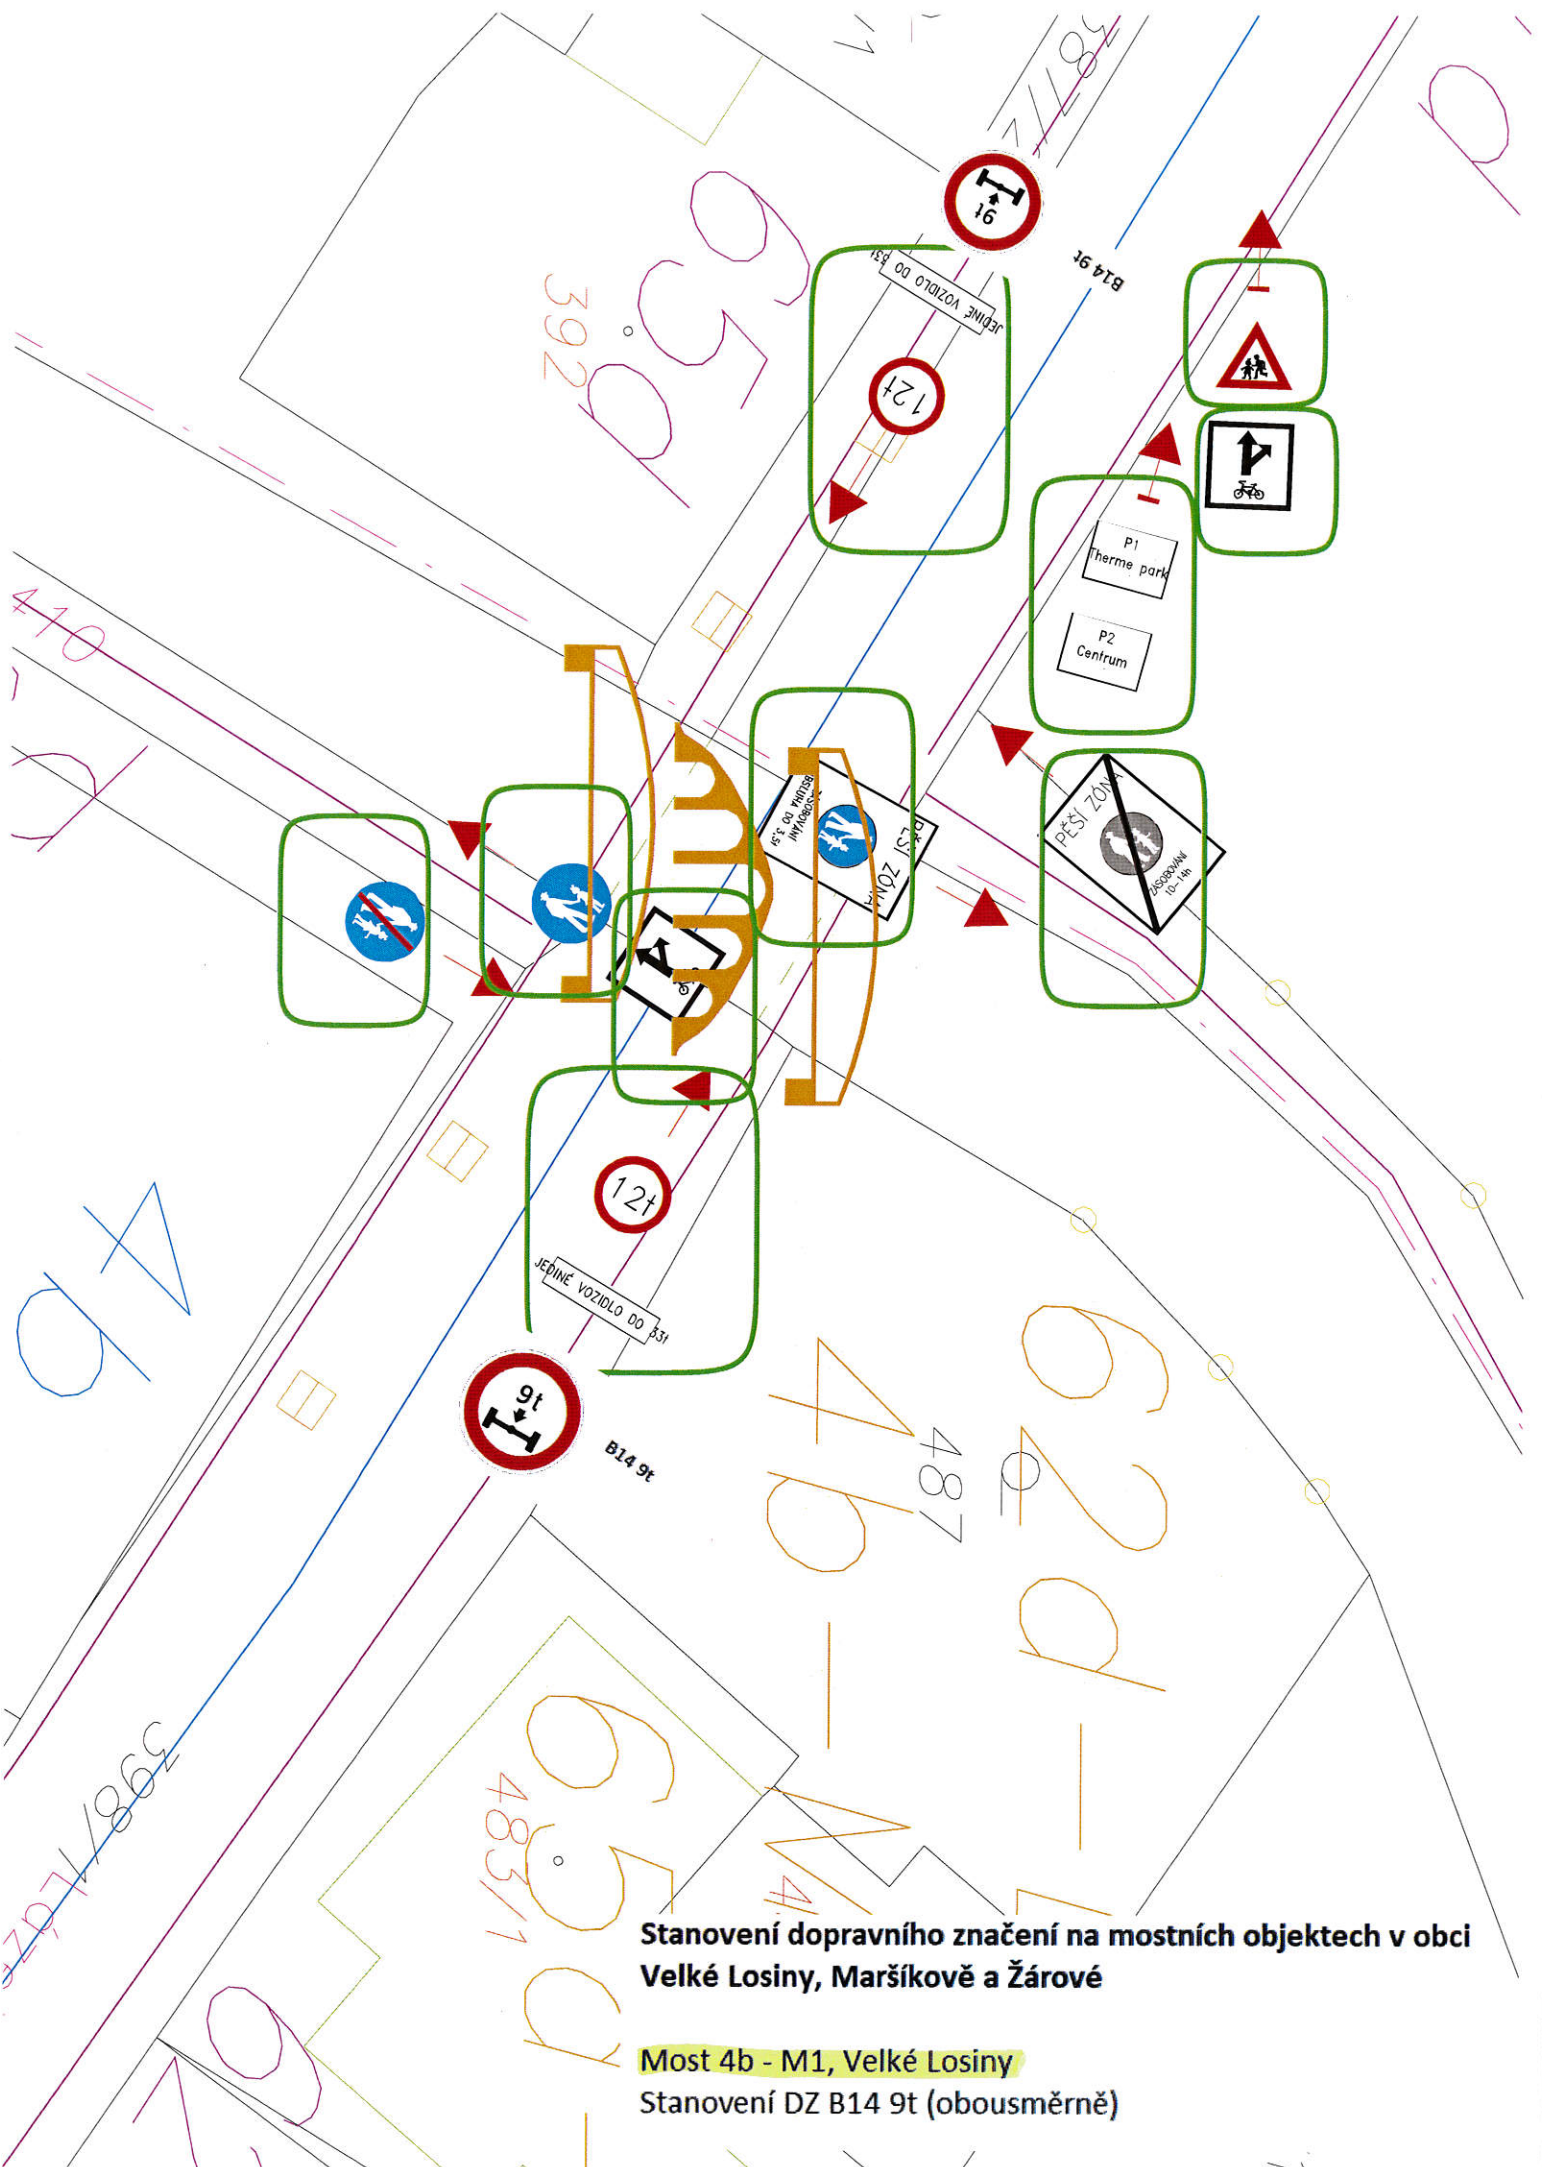


**Stanovení dopravního značení na mostních objektech v obci
Velké Losiny, Maršíkově a Žárově**

Most 4b - M1, Velké Losiny

Stanovení DZ B14 9t (obousměrně)



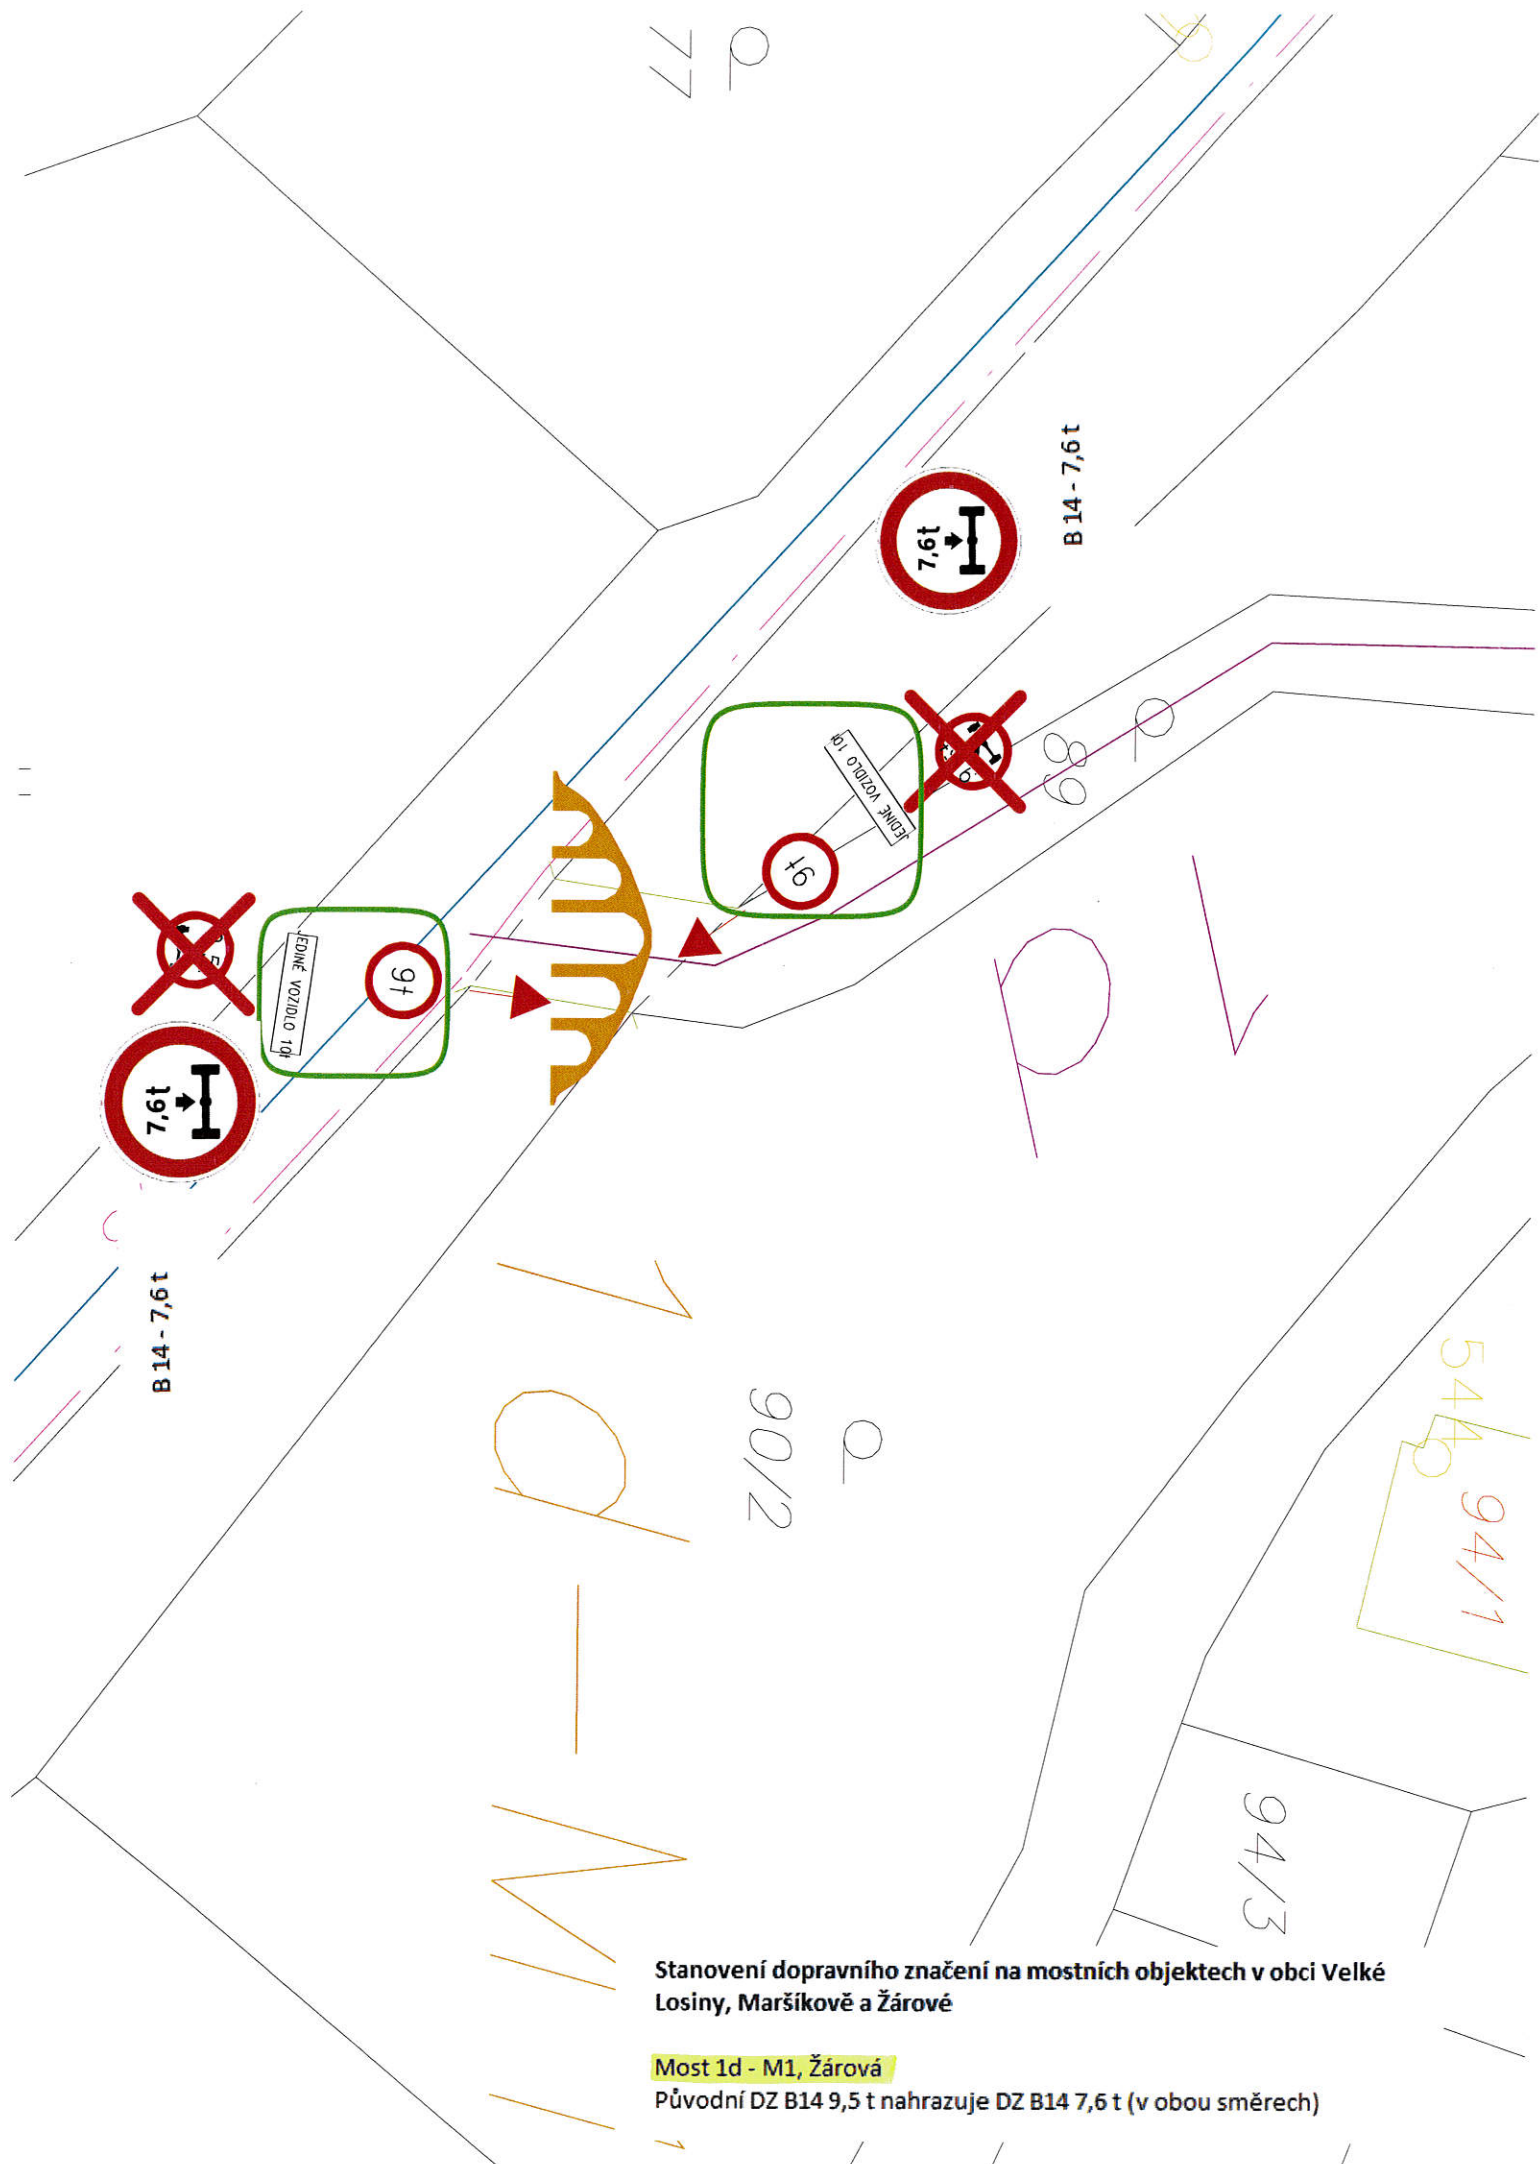

Stanovení dopravního značení na mostních objektech v obci Velké Losiny, Maršíkově a Žárově

Most 1d - M1, Žárová
Původní DZ B14 9,5 t nahrazuje DZ B14 7,6 t (v obou směrech)

