



OUVIP0007EAZ

Pracoviště: Jesenická 31
Odbor: dopravy
Oddělení: silniční dopravy, SH a dopravních přestupků
Tel.: (+420) 583 388 111
Fax.: (+420) 583 213 587

Váš dopis č.:
Ze dne:
Naše čj.: MUSP 81295/2016
Naše sp. zn.: 78395/2016 DOP/JAVI

Vyřizuje: Ing. Jaroslava Vicencová
Tel.: (+420) 583 388 220
E-mail: jaroslava.vicencova@sumperk.cz
Datum: 11.8.2016

OBCNÍ ÚŘAD VIKÝŘOVICE		Os. dop.
Došlo: 12-08-2016		Osac.
Č.j.: OUVI 1682/2016		Po
		Est. znak

VEŘEJNÁ VYHLÁŠKA

OZNÁMENÍ O NÁVRHU OPATŘENÍ OBECNÉ POVAHY A VÝZVA K UPLATNĚNÍ PŘIPOMÍNEK A NÁMITEK

Odbor dopravy Městského úřadu Šumperk, jako příslušný správní orgán dle § 124 odst. 6 zákona č.361/2000 Sb., o provozu na pozemních komunikacích a o změnách některých zákonů, ve znění pozdějších předpisů (dále jen „zákon o provozu na pozemních komunikacích“), na základě žádosti ze dne 3.8.2016 od žadatele Svazek obcí Údolí Desné, IČO 65497074, Šumperská 775, 788 14 Rapotín zast. SART – stavby a rekonstrukce a.s., IČO 25898671, Uničovská 2944/1B, 787 01 Šumperk

oznamuje

v souladu s § 77 odst. 5 zákona o provozu na pozemních komunikacích a § 172 zákona č. 500/2004 Sb., správní řád, ve znění pozdějších předpisů, po předchozím projednání žádosti dle § 77 odst. 3 zákona o provozu na pozemních komunikacích s dotčeným orgánem, Policií ČR – DI Šumperk, který dne 13.7.2016 vydal kladné stanovisko pod č.j. KRPM-92701/ČJ-2016-140906, zahájení projednání návrhu stanovení místní úpravy provozu v tomto rozsahu:

místo úpravy:	účelová komunikace p.č. 58/1 a 1716/10 k.ú. Vikýřovice
způsob vyznačení:	viz situace

Dle § 172 odst. 4 správního řádu může kdokoli, jehož práva, povinnosti nebo zájmy mohou být opatřením obecné povahy přímo dotčeny, uplatnit u správního orgánu písemné připomínky. Dle § 172 odst. 5 správního řádu vlastníci nemovitostí, jejichž práva, povinnosti nebo zájmy související s výkonem vlastnického práva mohou být opatřením obecné povahy přímo dotčeny, nebo i jiné osoby, jejichž oprávněné zájmy mohou být opatřením obecné povahy přímo dotčeny, mohou podat proti návrhu opatření obecné povahy písemné odůvodněné námítky ke správnímu orgánu ve lhůtě do 30 dnů ode dne jeho zveřejnění. Zmeškání úkonu nelze prominout.

Odůvodnění

Správní orgán obdržel dne 3.8.2016 od žadatele žádost o stanovení místní úpravy provozu na účelové komunikace p.č. 58/1 a 1716/10 k.ú. Vikýřovice, z důvodu změny železničního přejezdu v km 16,563 (P 9137) trati Šumperk – Sobotín na železniční přechod.

Předloženou žádost správní orgán dle § 77 odst. 3 zákona o provozu na pozemních komunikacích projednal s dotčeným orgánem, Policií ČR - DI Šumperk, který dne 13.7.2016 vydal kladné stanovisko pod č.j. KRPM-92701/ČJ-2016-140906.

Vzhledem k tomu, že z návrhu změny dopravního značení vyplývají pro účastníky silničního provozu povinnosti odchylné od obecné úpravy provozu, správní orgán postupuje při stanovení místní úpravy provozu v souladu s § 77 odst. 5 zákona o provozu na pozemních komunikacích dle ustanovení části šesté správního řádu – opatření obecné povahy.

Dle § 172 odst. 4 správního řádu může kdokoli, jehož práva, povinnosti nebo zájmy mohou být opatřením obecné povahy přímo dotčeny, uplatnit u správního orgánu písemné připomínky. Dle § 172 odst. 5 správního řádu vlastníci nemovitostí, jejichž práva, povinnosti nebo zájmy související s výkonem vlastnického práva mohou být opatřením obecné povahy přímo dotčeny, nebo i jiné osoby, jejichž oprávněné zájmy mohou být opatřením obecné povahy přímo dotčeny, mohou podat proti návrhu opatření obecné povahy písemné odůvodněné námitky ke správnímu orgánu **ve lhůtě do 30 dnů** ode dne jeho zveřejnění. Zmeškání úkonu nelze prominout.

Příloha:

- Situace

MĚSTSKÝ ÚŘAD ŠUMPERK

odbor dopravy

Ing. Jaroslava Vicencová

vedoucí odd. silniční dopravy,
SH a dopr. přestupků

Toto oznámení o návrhu opatření obecné povahy a výzva k uplatnění připomínek a námitek musí být vyvěšena na úřední desce správních orgánů dle rozdělovníku po dobu min. 15 dnů. Po uplynutí stanovené doby vraťte, prosím, potvrzený doklad odboru dopravy Městského úřadu Šumperk.

Vyvěšeno dne:

Sejmuto dne:




Právní účinky se řídí veřejnou vyhláškou Městského úřadu Šumperk.

Obdrželi:

1. Svazek obcí Údolí Desné, IČO 65497074, Šumperská 775, 788 14 Rapotín zast. SART – stavby a rekonstrukce a.s., IČO 25898671, Uničovská 2944/1B, 787 01 Šumperk
2. OÚ Vikýřovice - *úřední deska na 15 dnů*
3. MěÚ Šumperk, nám. Míru č. 1, 787 01 Šumperk - *úřední deska na 15 dnů*

Na vědomí:

4. Policie ČR, KŘPOK, dopravní inspektorát Šumperk

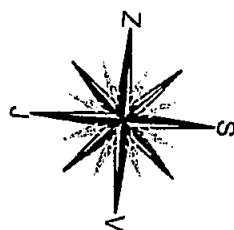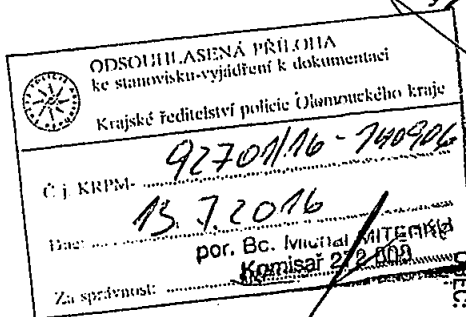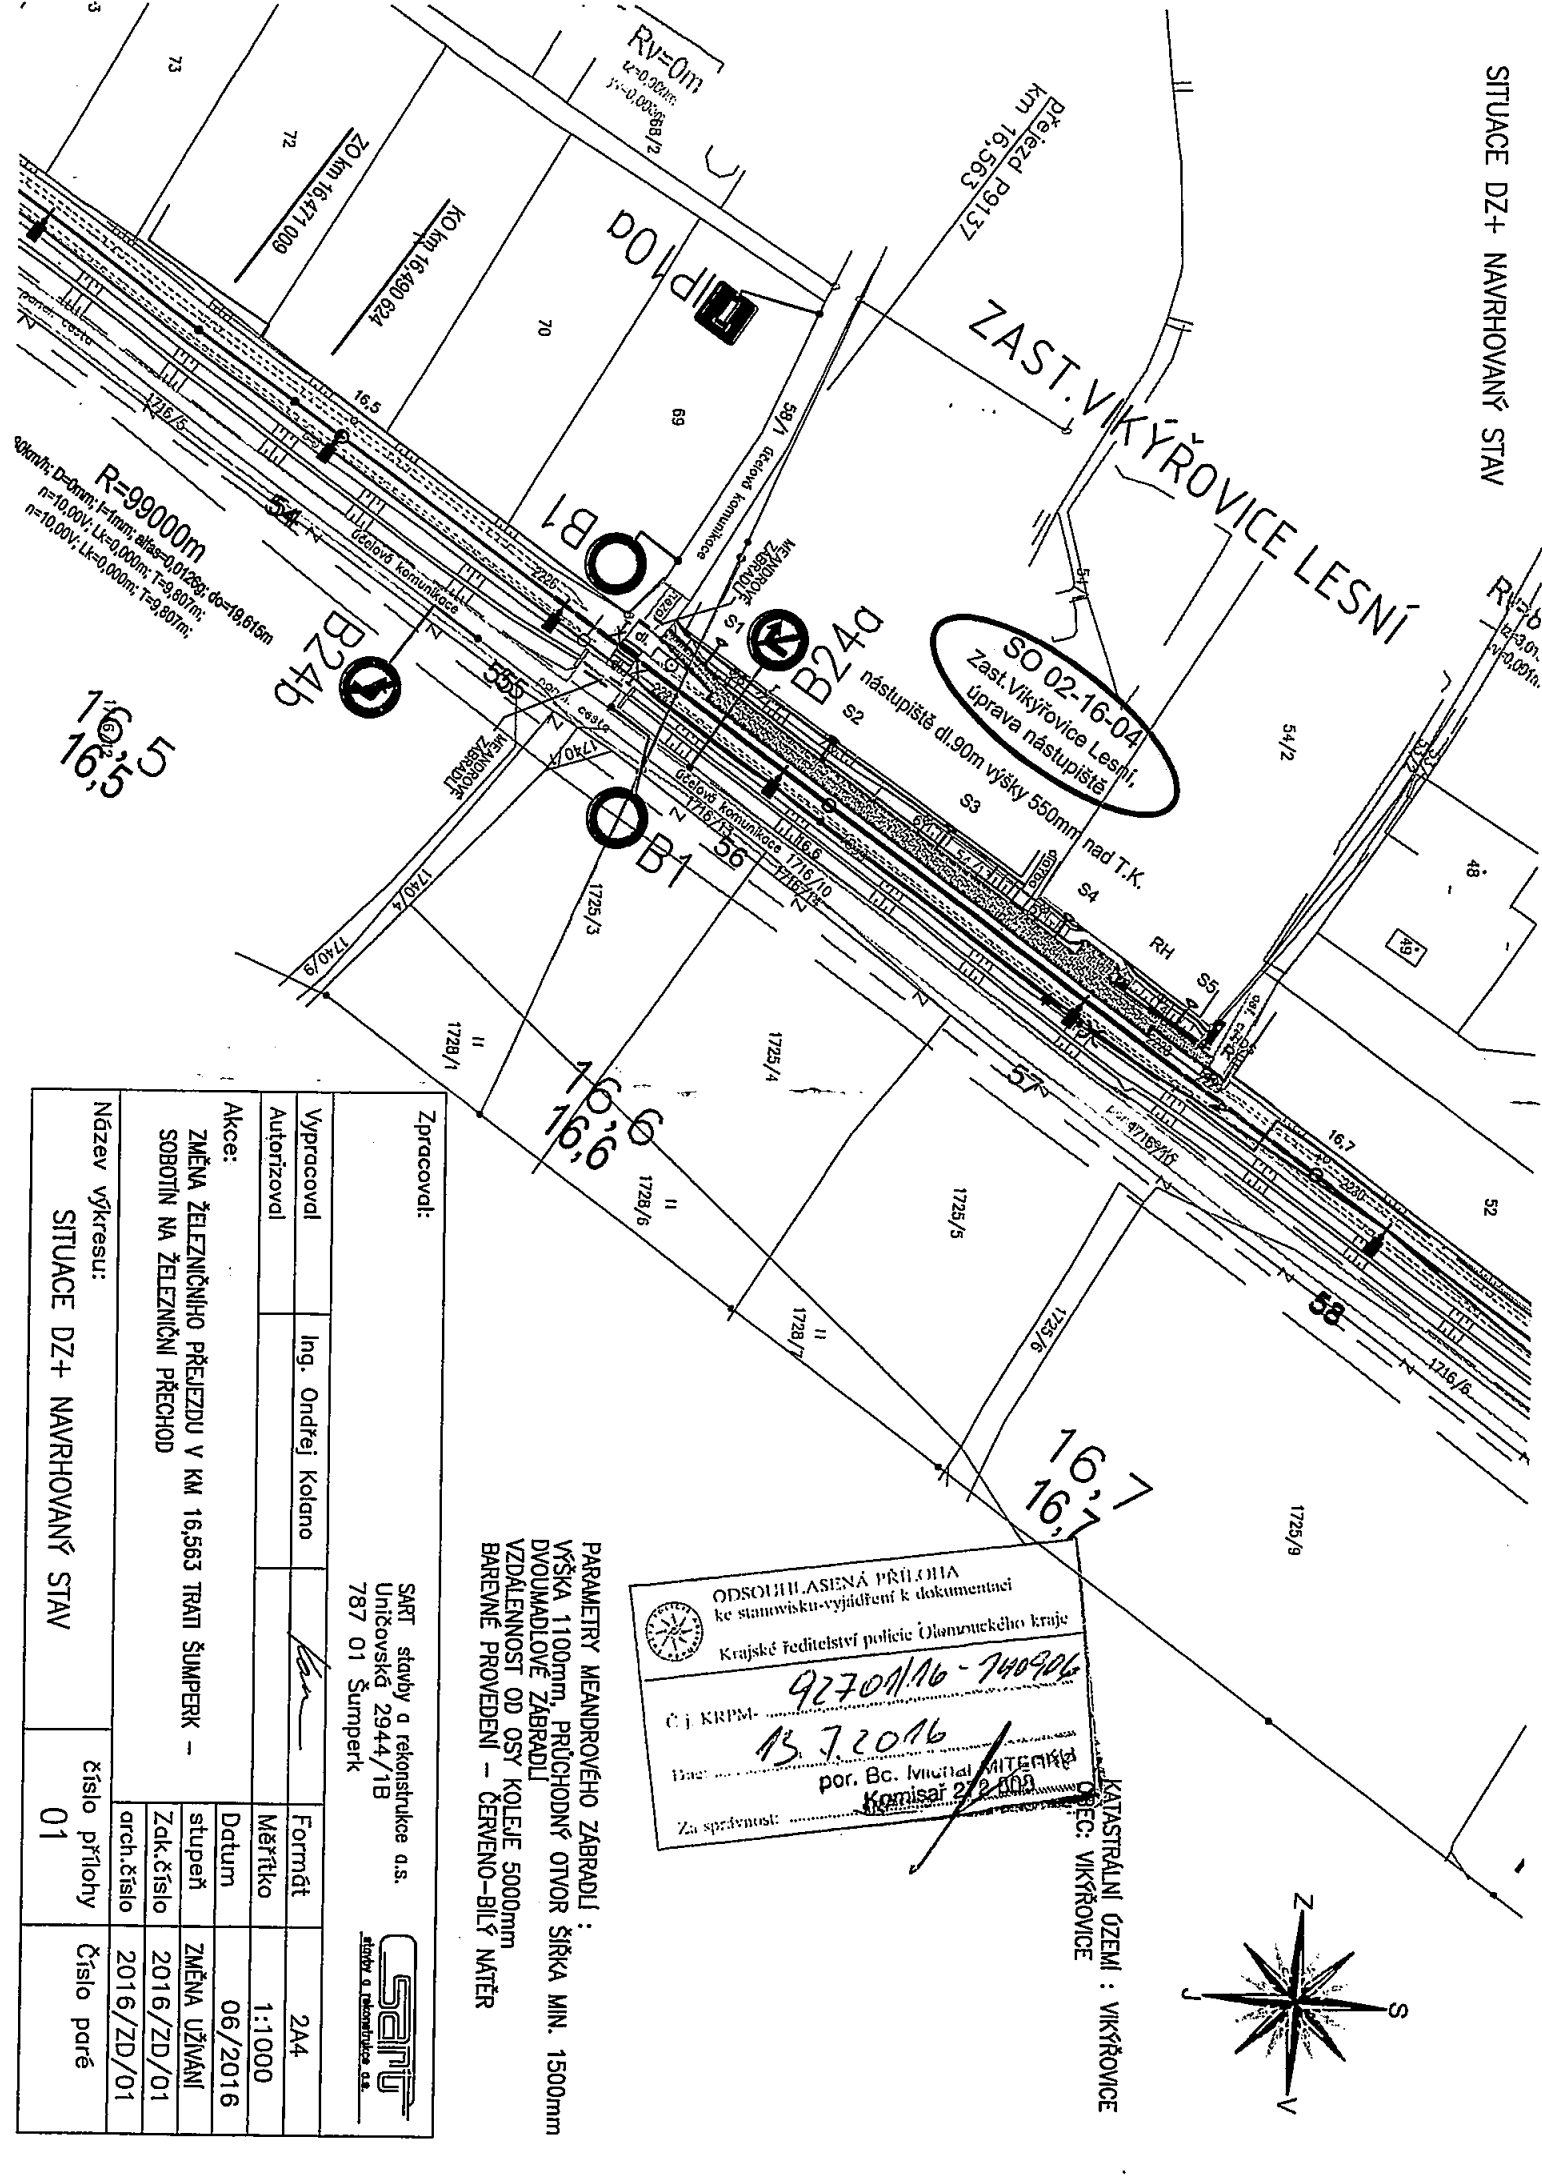

PARAMETRY MEANDROVÉHO ZABRÁDÍ:
 VÝŠKA 1100mm, PRŮCHODNÝ OTVOR ŠÍŘKA MIN. 1500mm
 DVOMADLOVÉ ZABRÁDÍ
 VZDALENOST OD OSY KOLEJE 5000mm
 BAREVNÉ PŘÍČNÉ ČERVENO-BÍLÝ NÁTER

Zpracoval:		SART stavby a rekonstrukce a.s. Uničovská 2944/1B 787 01 Šumperk			
Vypracoval	Ing. Ondřej Kolano	Formát		2A4	
Autorizoval		Měřítko		1:1000	
Akce:		Datum		06/2016	
ZMĚNA ŽELEZNIČNÍHO PŘEJEZDU V KM 16,563 TRATI ŠUMPERK – SOBOTIN NA ŽELEZNIČNÍ PŘECHOD		stupeň		ZMĚNA UŽÍVÁNÍ	
Název výkresu:		Zak. číslo		2016/ZD/01	
SITUACE DZ+ NAVRHOVANÝ STAV		arch. číslo		2016/ZD/01	
		Číslo přílohy		01	
				Číslo paré	