

Šumperk

Městský úřad Šumperk
Jesenická 31, 787 01 Šumperk

OBEČNÍ ÚŘAD VIKÝŘOVICE		Čís. dop.
Došlo:	26 -01- 2017	Zprac. PB
Č.j.:	Okvi 199/2017 Příl.	Ukl. znak

Naše Č. j.: MUSP 9072/2017
Naše Sp. Zn.: 126861/2016 VYS/MAZA

Odbor: odbor výstavby
Tel.: (+420) 583 388 111

Datum: 25.01.2017



OUVIP00073GA

INFORMACE

O NÁVRHU VÝROKU ÚZEMNÍHO ROZHODNUTÍ

ČEZ Distribuce, a. s., IČO 24729035, Teplická 874/8, 405 02 Děčín,
kterou zastupuje EMONTAS, s.r.o., IČO 25883551, Jiráskova 1273/7a, 779 00 Olomouc 9

(dále jen "žadatel") podala dne 22.12.2016 žádost o vydání změny územního rozhodnutí ve zjednodušeném územním řízení o umístění stavby Přírodě blízká protipovodňová opatření na řece Desné v říčním km. 14,231 - 16, 840. Uvedeným dnem bylo zahájeno zjednodušené územní řízení.

Odbor výstavby Městského úřadu Šumperk, jako stavební úřad příslušný podle § 13 odst. 1 písm. e) zákona č. 183/2006 Sb., o územním plánování a stavebním řádu (stavební zákon), ve znění pozdějších předpisů (dále jen "stavební zákon"), zveřejňuje podle § 95 odst. 3 stavebního zákona návrh výroku územního rozhodnutí. V souladu s § 95 odst. 5 stavebního zákona mohou proti návrhu podat účastníci písemně námitky a dotčené orgány výhrady ve lhůtě

15 dnů ode dne vyvěšení na úřední desce.

K námitkám účastníků, kteří souhlasili s navrhovaným záměrem, se nepřihlíží, pokud se nezměnily podklady pro jejich souhlas. Účastníci řízení mohou nahlížet do podkladů rozhodnutí (odbor výstavby Městského úřadu Šumperk, úřední dny pondělí a středa 8:00 - 12:00, 12:45 - 17:00, v ostatní dny po dohodě).

Žadatel podle § 95 odst. 4 stavebního zákona zajistí, aby informace o návrhu výroku rozhodnutí, včetně grafického vyjádření záměru, byla bezodkladně poté, co jej obdrží, vyvěšena po dobu 15 dnů na místě stavby tak, aby byla viditelná z veřejné komunikace.

Návrh výroku:

Stavební úřad v návrhu výroku:

- I. Vydává podle § 79 a 95 stavebního zákona a § 9 vyhlášky č. 503/2006 Sb., o podrobnější úpravě územního rozhodování, územního opatření a stavebního řádu

rozhodnutí o změně umístění stavby

Přírodě blízká protipovodňová opatření na řece Desné v říčním km. 14,231 - 16,840 Rapotín

ze dne 18.06.2014 Sp.zn.: 34643/2014 VYS/NAMA, Č.j.: MUSP 59704/2014 (dále jen "stavba") na pozemcích v katastrálním území Vikýřovice, Rapotín a Petrov nad Desnou.

- II. Mění a doplňuje část výroku územního rozhodnutí ze dne 18.06.2014 Sp.zn.: 34643/2014 VYS/NAMA, Č.j.: MUSP 59704/2014, týkající se přeložky elektrického vedení NNv a vedení NNk na pozemku parc. č. 1414, 1413, 1420/1, 1421/1, 1895/70, 1895/71, 1895/51, 1423, 1425/1, 1895/102 v katastrálním území Vikýřovice, parc. č. 1842, 1840, 1836, 1839, 1328, 1837, 1835, 1633, 1634, 1630/1, 1152/1, 1152/2 v katastrálním území Rapotín, parc. č. 86/2, 60, 1465/57, 1465/1, 1465/28 v katastrálním území Petrov nad Desnou následovně:

Druh a účel umísťované stavby:

- SO.01 – Přeložení vedení NNv na ulici U Hájenky v Obci Vikýřovice a na ulici Polní v Obci Rapotín.
- SO.02 – Přeložení vedení NNv u zahrádkářské kolonie po levém břehu řeky Desné v Obcích Vikýřovice a Rapotín.
- SO.03 – Přeložení vedení NNv a nové vedení NNk v lokalitě u Nám. Svobody v Obci Rapotín a v Obci Petrov nad Desnou.

Umístění stavby na pozemku:

- Stavba bude umístěna na pozemku parc. č. 1414, 1413, 1420/1, 1421/1, 1895/70, 1895/71, 1895/51, 1423, 1425/1, 1895/102 v katastrálním území Vikýřovice, parc. č. 1842, 1840, 1836, 1839, 1328, 1837, 1835, 1633, 1634, 1630/1, 1152/1, 1152/2 v katastrálním území Rapotín, parc. č. 86/2, 60, 1465/57, 1465/1, 1465/28 v katastrálním území Petrov nad Desnou v souladu se zákresem v situačních výkresech Situace 1 – 8003309-C2a, Situace 2 – 8003309-C2b a Situace 3 – 8003309-C2c vše v měř. 1:500, které budou opatřeny ověřovací doložkou stavebního úřadu a zaslány spolu s územním souhlasem žadateli.

Určení prostorového řešení stavby:

- Přeložení vedení NNv na ul. U Hájenky (Obec Vikýřovice) a ul. Polní (Obec Rapotín) bude provedeno demontáží stávajícího JB č. 811 na parc.č. 1413. Nový sloup JB č.811/10,5m/15kN bude usazen na parc.č.1413 ve vzdálenosti 6,4 m od stávajícího sloupu č.811 a 4 m od plánované ochranné protipovodňové zdi. Stávající sloup č.659 na pravém břehu řeky Desné bude také zdemontován. Nový sloup č.659/10,5 m/10kN bude nově usazen na parc.č.1836 ve vzdálenosti 5 m od stávajícího sloupu č.659. Stávající vedení AIFe 4x70 vedené od trafostanice SU_0381 bude ukotveno na nově usazeném sloupu č.811. Nadzemní vedení NNv vedené dále přes podpěru č.481 bude prodlouženo a taktéž ukotveno na JB č.811. Nadzemní přípojka NN AYKYz 4x16 pro č.p. 49 bude zdemontována a nově natažena z nově usazené podpěry č.811. Přípojně vedení NN AYKYz 4x35 bude spolu s přípojkou NN AYKYz 4x16 v úseku od podpěry č.659 až ke konzole na domu č.p.63 zdemontováno. Z nově osazené podpěry č.659 bude nově natažen AYKYz 4x35 spolu s AYKYz 4x16 až ke stávající konzole na domu č.p. 63. Nadzemní vedení veřejného osvětlení vedené od podpěry č.659 dále přes řeku Desná bude zdemontováno včetně lampy na podpěře č.811. Stávající vedení VO AIFe.1x16 bude tedy ukončeno na podpěře č.659. Z podpěry č.659 je mimo jiné vedené i VO AES 1x16 přes konzoly domu č.p. 63 přichycené ke kabelu AYKYz 4x35. Stávající AES 1x16 bude prodloužen a ukotven na nově usazené podpěře č.659. Přeložené vedení NNv bude nově vedeno přes parc.č.1836, 1840, 1839, 1328, 1837 a 1835 v k.ú. Rapotín, parc.č. 1895/102, 1895/71, 1895/70, 1413 a

1420/1 v k.ú. Víkřovice.

- Přeložení vedení NNV u zahrádkářské kolonie po levém břehu řeky Desné bude provedeno zdemontováním podpěry JB č.652 na parc.č. 1630/1. Nový sloup č.652/10,5m/6kN bude usazen do nového místa na parc.č. 1630/1 ve vzdálenosti 3,5m od paty plánované protipovodňové hráze. Dále bude provedena demontáž podpěry č.653. Nový JB č.653/10,5m/6kN bude usazen do nového místa ve vzdálenosti 5m od zděného el. rozvaděče. Stávající AYKYz 4x16 bude přeložen, zkrácen a ukotven na nově usazené podpěře č. 652. Z podpěry č.652 k podpěře č.653 bude natažen nový AYKYz 4x16. Na stávajícím JB č.651 bude taktéž stávající AYKYz 4x16 ukotven. Na nově usazeném JB č.653 bude vybudován nový svod AYKY 4x16 do nově osazené pojistkové skříně č. R124 SP100/NSP1P, která bude osazena pojistkami 3xNV00C hodnoty 40A. Vedle JB č.653 bude usazen nový elektroměrový rozvaděč, který bude s novou pojistkovou skříní č.R124 propojen kabelem AYKY 4x16. Nový elektroměrový rozvaděč bude zároveň propojen se zděným el. rozvaděčem.
- Přeložení vedení NNV v místě Nám. Svobody bude provedeno demontáží betonové podpěry JB č.573/9m/20kN. Nový JB č.573/10,5m/10kN bude usazen na parc.č.1152/1 ve vzdálenosti 4m od plánované opěrné zdi. V úseku mezi stávajícím JB č.468 a nově usazeným JB č.573 bude nataženo nové izolované vedení typu AES 4x95. Přičemž bude kvůli zvýšeným zátěžovým tahům vyměněna podpěra č.468 za novou podpěru typu 10,5m/15kN. Dále bude v úseku mezi nově usazenou podpěrrou č.573 a stávající rozpojovací skříní č.R618 přeloženo stávající zemní vedení typu 2xAYKY 3x120+70. Zemní vedení bude přeloženo do nové trasy a do hloubky 150cm pod stávající terén. Nově usazená podpěry č.573 bude nově uzemněna zemnicím páskem FeZn 30/4. Stávající vedení veřejného osvětlení bude v úseku od dos. JB č.468 přes nový JB č.573 a dos. J-dř u kapličky až k dos. JB na parc.č.1248 (v k.ú. Rapotín) zdemontováno včetně lampy na JB č.573. Vedení NNV bude přeloženo nad parc.č. 86/2, 1465/57, 1465/28, 60 a 1465/1 v k.ú. Petrov nad Desnou, parc.č. 1152/2, 1152/1, 1240, 1251 a 1248 v k.ú. Rapotín.

Vymezení území dotčeného vlivy stavby:

- Pozemky stavby a pozemky sousedící.

III. Stanoví další podmínky pro umístění a provedení stavby:

1. Stavba bude umístěna v souladu s grafickou přílohou rozhodnutí, která obsahuje situační výkresy Situace 1 – 8003309-C2a, Situace 2 – 8003309-C2b a Situace 3 – 8003309-C2c vše v měř. 1:500, které budou opatřeny ověřovací doložkou stavebního úřadu a zaslány spolu s územním rozhodnutím žadateli.
2. Sloupy č. 811, 659, 652, 653 a 573 budou založeny tak, aby bylo zabráněno výsakům vody během povodní. Budou zakládány do nepažených stavebních jam s maximálním sklonem 1:1. Boční betonové stěny budou hladké a zešíklené tak, aby jejich maximální sklon byl 10:1. Zpětný zásyp sloupů bude probíhat po vrstvách výšky max. 0,2 m a bude hutněn (95 % PS). Druh zeminy bude odpovídat původnímu stavu.
3. Odstranění sloupů bude provedeno včetně jejich základů. Zpětný zásyp bude odpovídat podmínkám stanovených v bodu 2.
4. Zemní kabelové vedení od sloupu č. 573 k pojistkové skříní R618 bude uloženo v hloubce 1,5 m.
5. Břehy koryta vodního toku a pobřežní pozemky budou uvedeny do původního stavu. Při provádění stavby nedojde k poškození břehového porostu.
6. Stavbou ani jejím provozem nesmí dojít k ohrožení ani zhoršení jakosti povrchových a podzemních vod ani ke zhoršení odtokových poměrů v dané lokalitě. Realizací akce nesmí dojít k poškození stávajících vodních děl. Během výstavby nesmí dojít ke znečištění povrchových a podzemních vod látkami závadnými vodám ve smyslu § 39 vodního zákona, především ropnými látkami.
7. Před zahájením stavebních prací si investor zajistí vytýčení podzemních vedení a dodrží podmínky správců - vlastníků technické infrastruktury.
8. Změna se týká umístění stavby Přeložek elektrického vedení NNV a vedení NNk na pozemku parc. č. 1414, 1413, 1420/1, 1421/1, 1895/70, 1895/71, 1895/51, 1423, 1425/1, 1895/102 v katastrálním území Víkřovice, parc. č. 1842, 1840, 1836, 1839, 1328, 1837, 1835, 1633, 1634, 1630/1, 1152/1, 1152/2 v katastrálním území Rapotín, parc. č. 86/2, 60, 1465/57, 1465/1, 1465/28 v katastrálním území Petrov nad Desnou. Ostatní podmínky

původního rozhodnutí o umístění stavby ze dne 18.06.2014 Sp.zn.: 34643/2014 VYS/NAMA, Č.j.: MUSP 59704/2014, zůstávají v platnosti.

Účastníci řízení na něž se vztahuje rozhodnutí správního orgánu:


ČEZ Distribuce, a. s., Teplická 874/8, 405 02 Děčín

Poučení:

Žadatel zajistí, aby byl návrh výroku bezodkladně vyvěšen na místě určeném stavebním úřadem. Pokud žadatel informaci nevyvěsí, stavební úřad opakuje vyvěšení návrhu výroku rozhodnutí na úřední desce, nebo rozhodne usnesením o provedení územního řízení, pokud mělo porušení této povinnosti žadatele za následek zkrácení práv účastníků územního řízení. V případě, že se neprokáže opak, má se za to, že žadatel povinnost vyvěšení informace splnil.

Pokud nebyly ve lhůtě uplatněny výhrady nebo námítky, rozhodnutí se pokládá za vydané, nelze se proti němu dále odvolat a následný den po uplynutí lhůty pro uplatnění výhrad nebo námitek nabývá právní moci.


Ing. Marek Zápletal
referent oddělení územního rozhodování

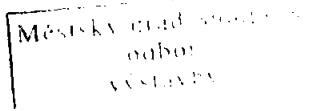

Tato informace musí být vyvěšena po dobu 15 dnů.

Vyvěšeno dne:

Sejmuto dne:

Razítko, podpis orgánu, který potvrzuje vyvěšení a sejmutí oznámení.

Příloha:

- Situace 1 – 8003309-C2a, Situace 2 – 8003309-C2b, Situace 3 – 8003309-C2c

Obdrží:

navrhovatelé (dodejky)

EMONTAS, s.r.o., IDDS: qaa34ix

vedlejší účastníci (dodejky)

Městský úřad Šumperk, + úřední deska na 15 dní, nám. Míru č.p. 364/1, 787 01 Šumperk 1


Obecní úřad Petrov nad Desnou + úřední deska na 15 dnů, Petrov nad Desnou č.p. 156, 788 16

Obecní úřad Vikýřovice + úřední deska na 15 dnů, Petrovská č.p. 168, 788 13 Vikýřovice

Obecní úřad Rapotín, + úřední deska na 15 dnů, Šumperská č.p. 775, 788 14 Rapotín

dotčené správní orgány

MěÚ ŽPR Šumperk, Jesenická č.p. 621/31, 787 01 Šumperk 1

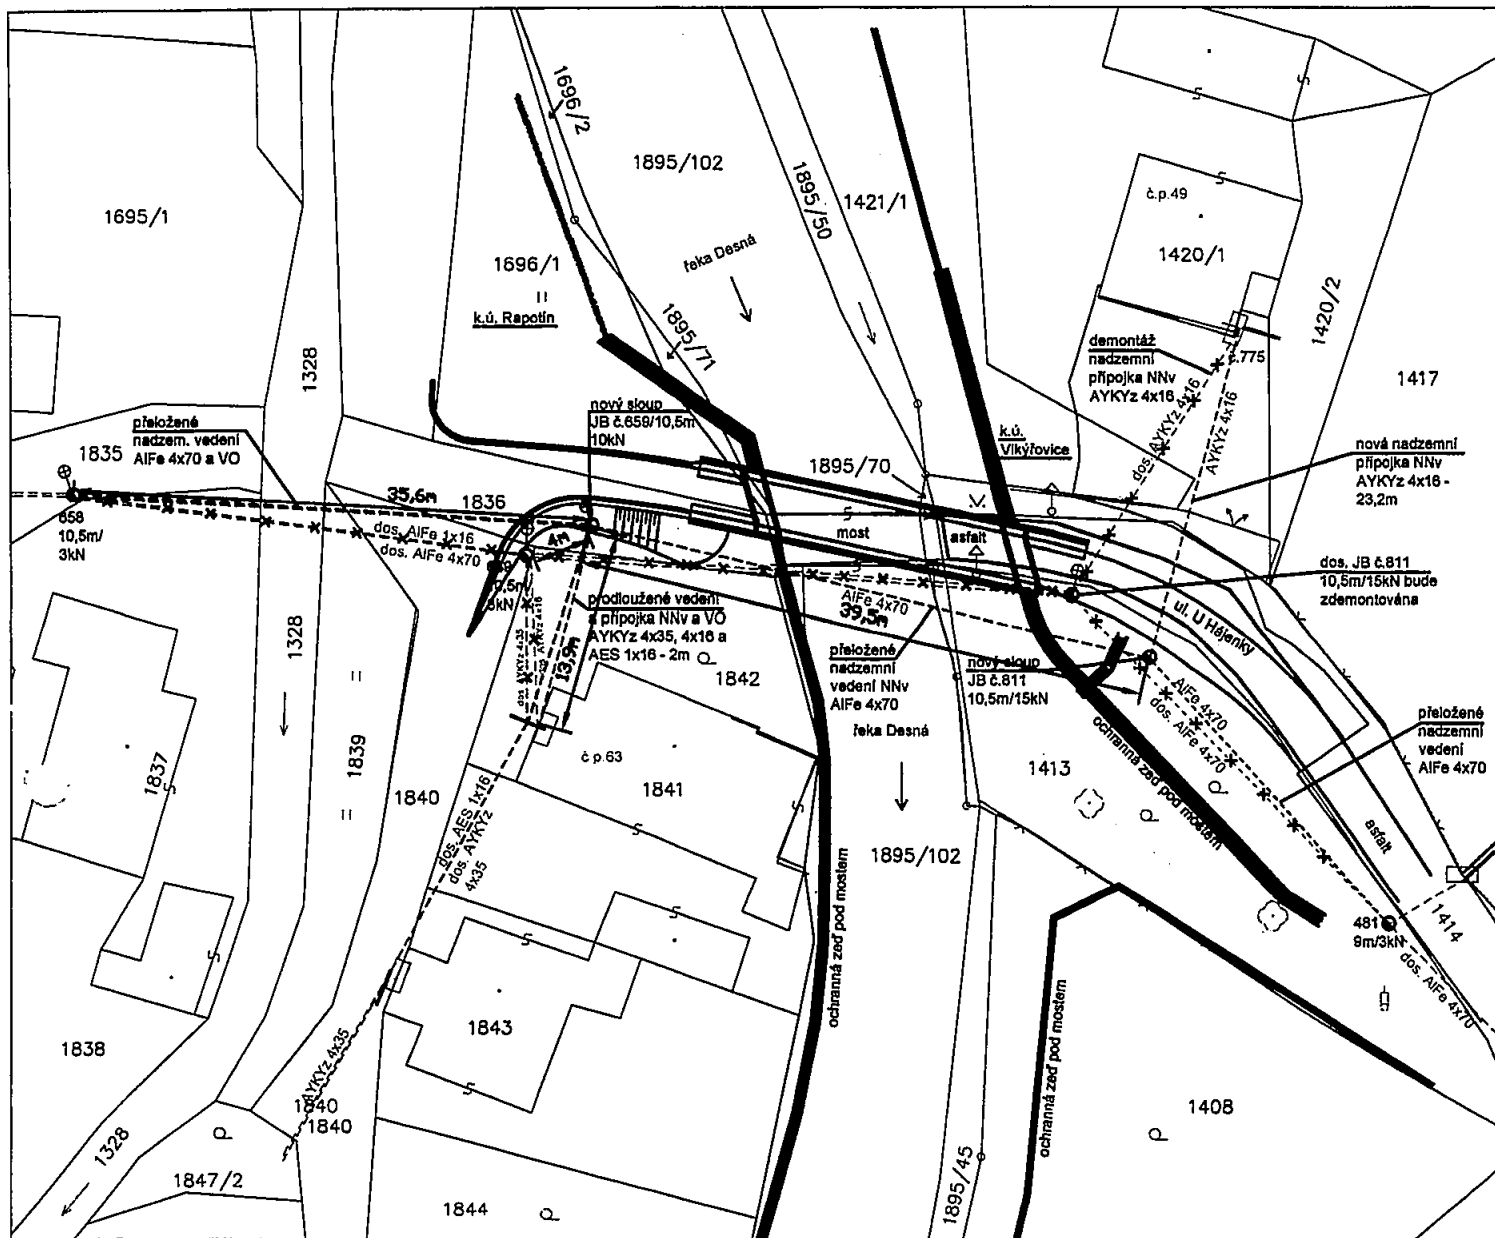

katastrální území: 781827 Vikýřovice, 739359 Rapotín
mapový list: DKM

Polohu podzemních vedení a zařízení nelze vytyčovat odměřováním na výkrese
Před zahájením stavby je nezbytné vytyčit všechny podzemní sítě dotčených lokalit

§ 4.vyhł. č.10/74 sb. o geodetických pracích ve výstavbě před zahájením stavby

Prostory venkovních vedení rozvodných zařízení jsou stanoveny jako NEBEZPEČNÉ

Ochrana před nebezpečným dotykem živých částí dle PNE 33 0000-1:

NN – polohou, izolací, krytím

Ochrana před nebezpečným dotykem neživých částí dle PNE 33 0000-1:

NN – samočinným odpojením od zdroje, sít TN-C


LEGENDA

HRANICE KOMUNIKACE	—
HRANICE PLÁNOVÁNÉ KOMUNIKACE	—
PLOT DRÁTĚNÝ	—
PLOT – KAMENNÝ ZÁKLAD	—
STÁVAJÍCÍ SÍTĚ	
VEŘEJNÉ OSVĚTLENÍ	—
KANALIZACE	—
MET. KAB. TELECOM	—
NADZEMNÍ VEDENÍ NNv	—
PROJEKTOVANÉ SÍTĚ	
NOVÉ NADZEMNÍ VEDENÍ NNv	—
AYKYz 4x16 – 40m	
AYKYz 4x35 – 40m	
AES 1x16 – 3m	

EMONTAS
JIRÁSKOVA 1273/7A
779 00 OLOMOUČ
IČO: 25 88 35 51 DIČ: CZ25883551

Odpovědný projektant:		Ing. Zdeněk Soustal	EMONTAS, s.r.o. Jiráskova 1273/7A 779 00 Olomouc	
Vypracoval:		Marcel Krmíček		
Investor:	ČEZ Distribuce, a.s., Teplická 874/8, Děčín 4, 405 02			
Místo:	ul. U Hájanky, Obec Vikýřovice, k.ú. Vikýřovice			
Název akce:			Datum:	05/2016
Objekt:			Formát:	A4
Název výkresu:			Měřítko:	1:500
SITUACE 1 – NOVÝ STAV			Zakázka:	EP-12-8003309
			Stupeň:	DUR
			Soubor:	NNv_Rapotín-situZ0Sns
			Č. výkresu:	8003309-C2a

SITUACE 1 – NOVÝ STAV

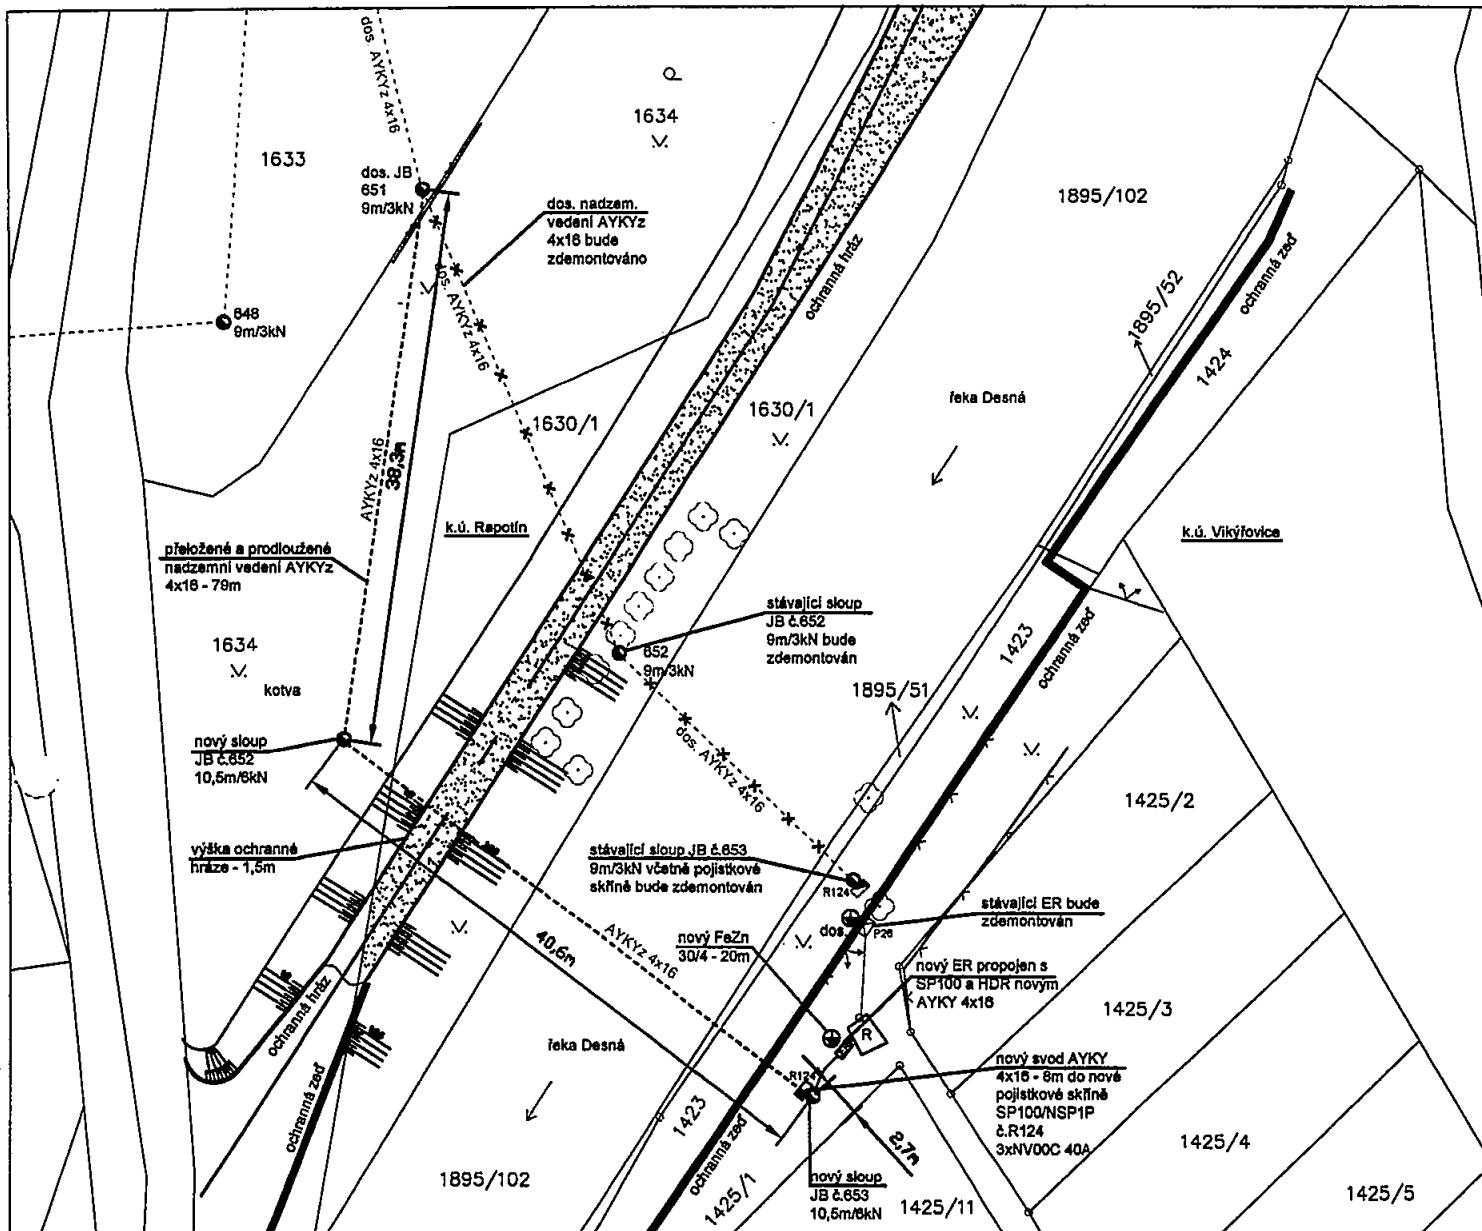

katastrální území: 781827 Víkřovice, 739359 Rapotín
mapový list: DKM

Polohu podzemních vedení a zařízení nelze vytyčovat odměřováním na výkrese
 Před zahájením stavby je nezbytné vytyčit všechny podzemní sítě dotčených lokalit

§ 4.vyhł. č.10/74 sb. o geodetických pracích ve výstavbě před zahájením stavby

Prostory venkovních vedení rozvodných zařízení jsou stanoveny jako NEBEZPEČNÉ

Ochrana před nebezpečným dotykem živých částí dle PNE 33 0000-1:

NN – polohou, izolací, krytím

Ochrana před nebezpečným dotykem neživých částí dle PNE 33 0000-1:

NN – samočinným odpojením od zdroje, sítě TN-C

LEGENDA

PLOT DRÁTĚNÝ

PLÁNOVANÁ

PROTIPOVOĎNOVÁ OPATŘENÍ

STÁVAJÍCÍ SÍTĚ

ZEMNÍ VEDENÍ NNK

NADZEMNÍ VEDENÍ NNV

PROJEKTOVANÉ SÍTĚ

NOVÉ NADZEMNÍ VEDENÍ NNV


DĚLKOVÝ PRÁSKY – 79m

AYKYz 4x16 – 81m

AYKY 4x16 – 8m

EMONTAS
 ELEKTROMONTÁŽNÍ
 JIRÁSKOVA 1273/7A
 779 00 OLOMOUČ
 IČO: 25 88 35 51 DIČ: CZ25883551

Odpovědný projektant:	Ing. Zdeněk Soustál		EMONTAS, s.r.o. Jiráskova 1273/7A 779 00 Olomouc	
Vypracoval:	Marcel Krmíček			
Investor:	ČEZ Distribuce, a.s., Teplická 874/8, Děčín 4, 405 02			
Místo:	zahrádka, Obec Víkřovice, k.ú. Víkřovice			
Název akce:	Rapotín – Protipovodňová opatření, OÚ Rapotín, přeložka NNV			
Objekt:	přeložka NNV – NNK		Datum:	05/2016
Název výkresu:	SITUACE 2 – NOVÝ STAV		Formát:	A4
			Měřítko:	1:500
			Zakázka:	EP-12-8003309
			Stupeň:	DUR
			Soubor:	NNV_Rapotín-situ20Sns
			Č. výkresu:	8003309-C2b

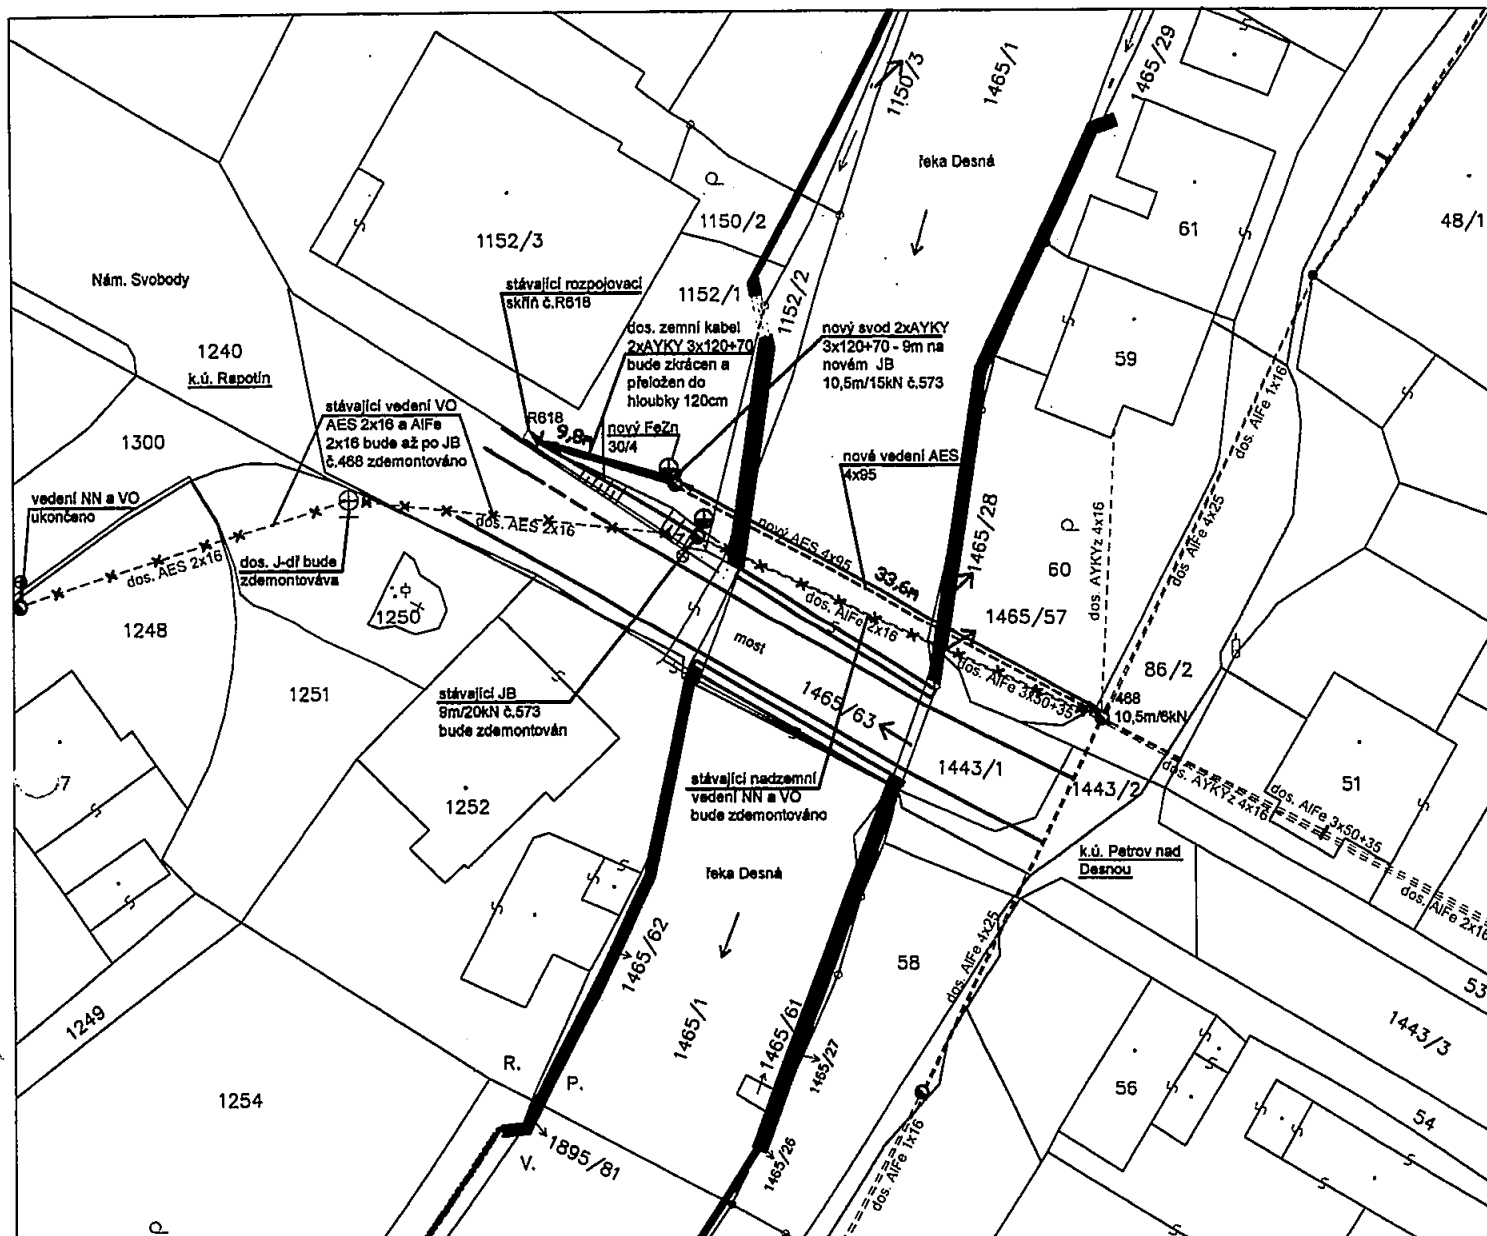

katastrální území: 719790 Petrov nad Desnou, 739359 Rapotín
mapový list: DKM

Polohu podzemních vedení a zařízení nelze vytyčovat odměřováním na výkrese
 Před zahájením stavby je nezbytné vytyčit všechny podzemní sítě dotčených lokalit

§ 4.vyh. č.10/74 sb. o geodetických pracích ve výstavbě před zahájením stavby

Prostory venkovních vedení rozvodných zařízení jsou stanoveny jako NEBEZPEČNÉ

Ochrana před nebezpečným dotykem živých částí dle PNE 33 0000-1:

NN – polohou, izolací, krytím

Ochrana před nebezpečným dotykem neživých částí dle PNE 33 0000-1:

NN – samočinným odpojením od zdroje, síť TN-C

LEGENDA

HRANICE KOMUNIKACE

PLÁNOVANÁ

PROTIPOVODŇOVÁ OPATŘENÍ

STÁVAJÍCÍ SÍŤ

MET. KAB. TELECOM

VEŘEJNÉ OSVĚTLENÍ

NADZEMNÍ VEDENÍ NNv

ZEMNÍ VEDENÍ NNk

PROJEKTOVANÉ SÍŤ

NOVÉ NADZEMNÍ VEDENÍ NNv

NOVÉ ZEMNÍ VEDENÍ NNk

AES 4x95 – 33m

EMONTAS
 ELEKTROMONTÁŽNÍ S.R.O.
 JIRÁSKOVA 1273/7A
 779 00 OLOMOUČ
 IČO: 26 92 35 54 DIČ: CZ26923554

Odpovědný projektant:	Ing. Zdeněk Soustál
Vypracoval:	Marcel Krmíčček
Investor:	ČEZ Distribuce, a.s., Teplická 874/B, Děčín 4, 405 02
Místo:	nám. Osvobození, Obec Rapotín, k.ú. Rapotín
Název akce:	Rapotín – Protipovodňová opatření, OÚ Rapotín, přeložka NNv
Objekt:	přeložka NNv – NNk

Název výkresu:

SITUACE 3 – NOVÝ STAV

EMONTAS, s.r.o.

Jiráskova 1273/7A
 779 00 Olomouc

Datum:	05/2016
Formát:	A4
Měřítko:	1:500
Zakázka:	EP-12-8003309
Stupeň:	DUR
Soubor:	NNv_Rapotín-situ205ns

Č. výkresu:

8003309-C2c