


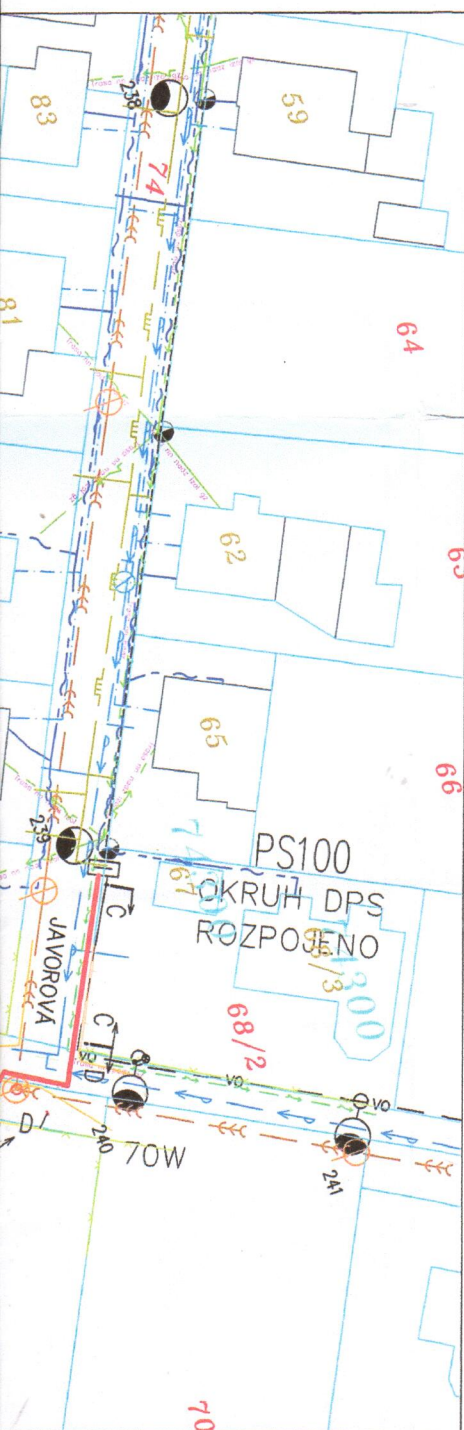

LEGENDA

	NOVÉ SVÍTIDLO VO
	STÁVAJÍCÍ SVÍTIDLO VO
	NOVÉ KABELOVÉ VEDENÍ VO
	STÁVAJÍCÍ KABELOVÉ VEDENÍ VO
	STÁVAJÍCÍ VZDUŠNÉ VEDENÍ VO
	KABELOVÉ VEDENÍ NN
	VZDUŠNÉ VEDENÍ NN
	VZDUŠNÉ VEDENÍ VN
	KABELOVÉ VEDENÍ TELEFONICA O2
	TELEVIZNÍ KABELOVÉ ROZVODY
	KANALIZACE
	VODOVOD
	PLYN STL
	PLYN VTL

KABEL VO ETAPY 1 ULOŽEN V CHODNÍKOVÉM TĚLESE DO STÁVAJÍCÍ PŘEDEM POLOŽENÉ OCHRANNÉ TRUBKY.


STÁVAJÍCÍ INŽENÝRSKÉ SÍTĚ JSOU ZAKRESLENY POUZE ORIENTAČNĚ DLE PODKLADŮ SPRÁVCŮ JEDNOTLIVÝCH SÍTÍ. PŘED ZAHÁJENÍM VÝKOPOVÝCH PRACÍ MUSÍ BÝT VEŠKERÉ SÍTĚ V TRASE ROZVODŮ VO VYTYČENY A OZNAČENY.

ULOŽENÍ KABELŮ VO MUSÍ RESPEKTOVAT POŽADAVKY SPRÁVCŮ STÁVAJÍCÍCH SÍTÍ, ČSN 73 6005 A ČSN 33 2000-5-52. BETONOVÉ ZÁKLADY STOŽÁRŮ VO MUSÍ BÝT UMÍSTĚNY MIMO TRASY INŽENÝRSKÝCH SÍTÍ.


ROZVODNÁ SOUSTAVA: 3+PEN 50Hz, 400V
OCHRANA PŘED NEBEZPEČNÝM DOTYKEM PŘI PORUŠĚ – SAMOČINNÝM ODPOJENÍM OD ZDROJE A OCHRANNÝM POSPOJOVÁNÍM.

C-C
VOZOVKA
SILNICE VOZOVKY


P-P
SILNICE

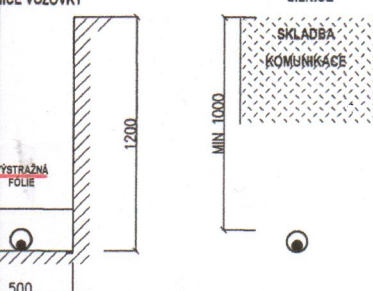

HIP ING. JOSEF DVOŘÁČEK ČKAIT 1200529	Zodpovědný projektant ING. DVOŘÁČEK JOSEF ČKAIT 1200529	Vypracoval ING. JOSEF DVOŘÁČEK	 PROMOS PROMOS s.r.o. Nerudova 32 787 01 Šumperk tel. fax 583 216777, 583 216124 e-mail: promos@promos-su.cz
Okres ŠUMPERK	Obec VIKÝŘOVICE	Místo, p.č. VIKÝŘOVICE	
Objednal OBEC VIKÝŘOVICE, Petrovská 168, 788 13 Vikýřovice	Č. zakázky 2012041		Účel DUR
Akce VEŘEJNÉ OSVĚTLENÍ V OBCI VIKÝŘOVICE	Díl. soubor 14 PRIP.		formát 12 A4
Objekt SO 02 VLASTNÍ OBJEKT, ETAPA 3	datum 052012		č. rev. 1
Část SILNOPROUDÁ ELEKTROTECHNIKA	měř. 1:500		č. objektu SO 02
Obsah KOORDINAČNÍ SITUACE VO - ETAPA 3	složka C3.3		č. výkresu C3.3

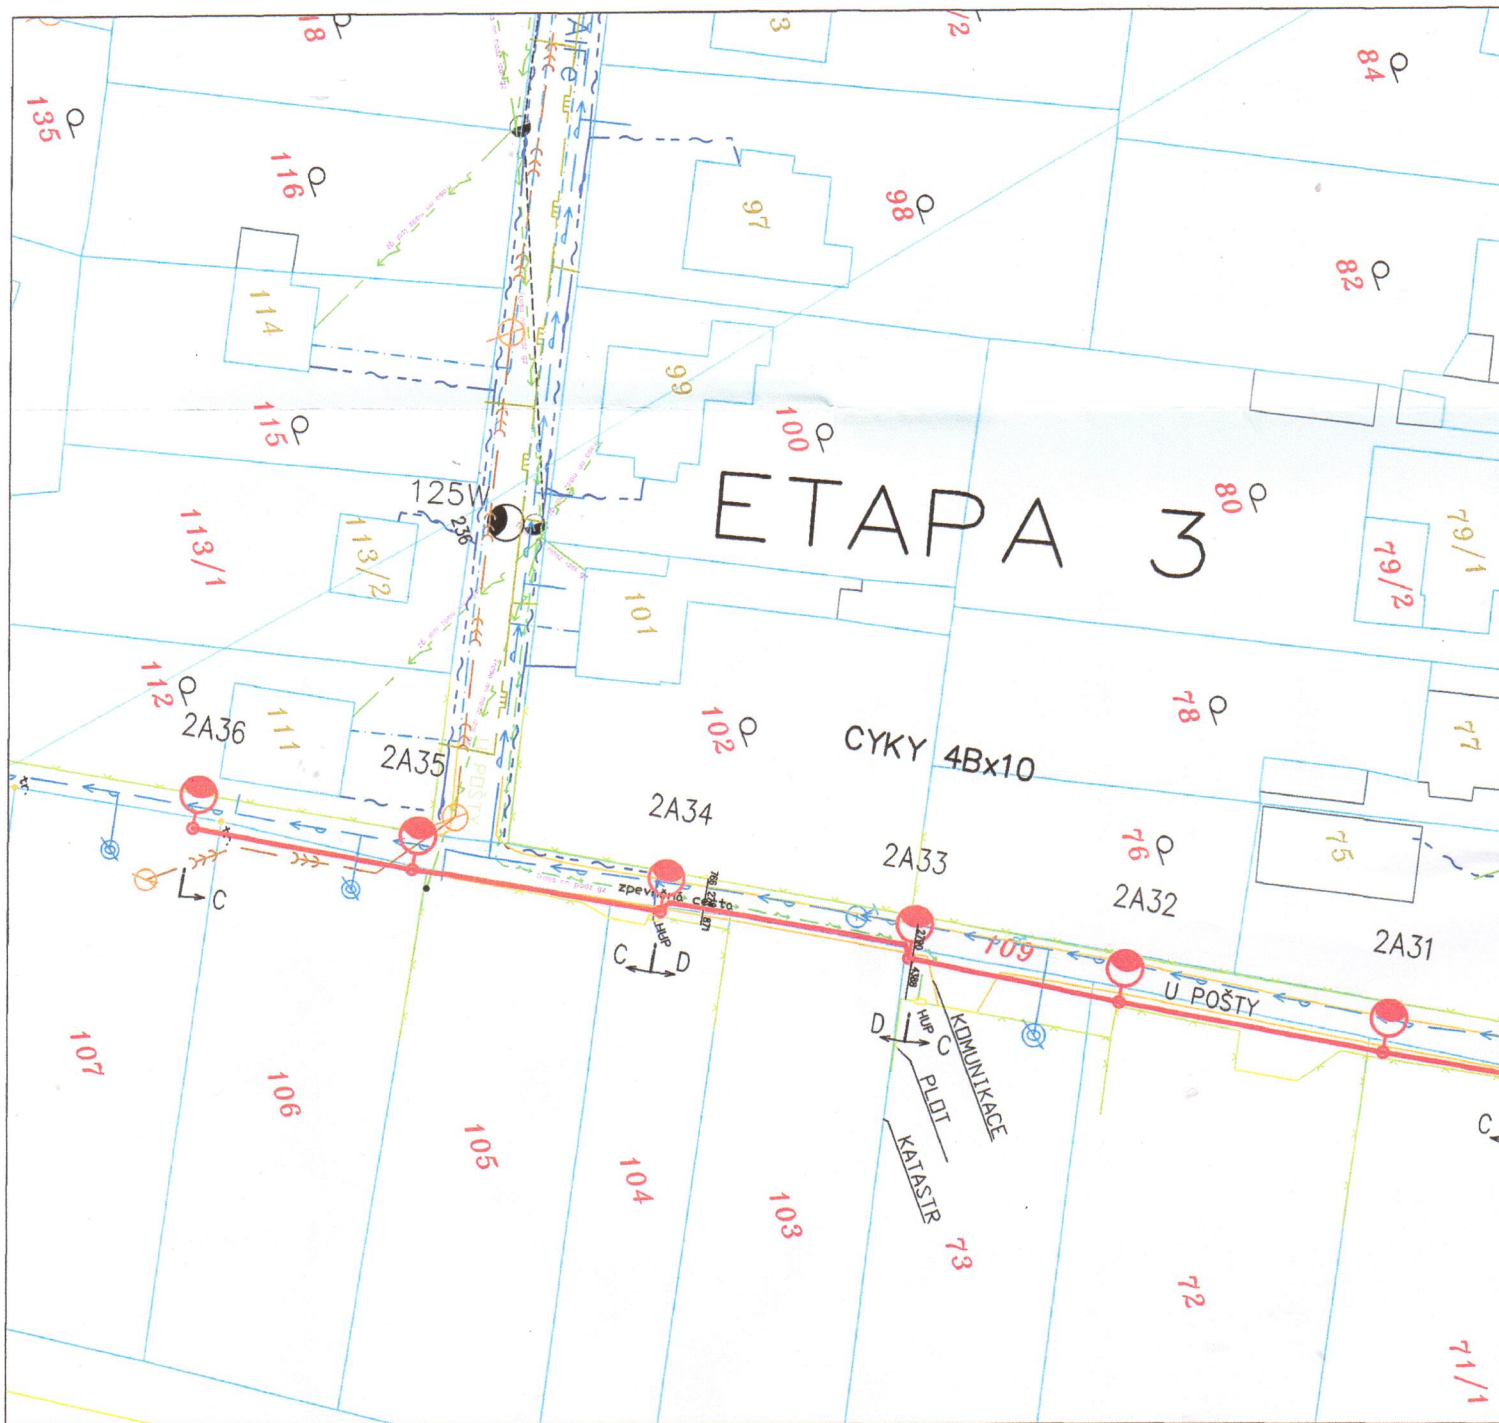


SOUBĚHY A KŘÍŽENÍ

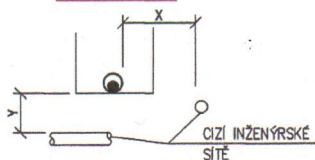


KABELOVÉ VEDENÍ NN -	X	Y
1 SDĚLOVACÍ VEDENÍ	300	-
2	-	300
3 PLYN NTL - STL	400	-
4	-	100
5 VODOVODNÍ POTRUBÍ	400(1500)	-
6	-	400(1500)
7 KANALIZACE	300	-
8	-	300
9 KABEL NN DO 1 kV	50	-
10	-	50
11 KABEL VN DO 35kV	200	-
12	-	200

Z-Z
CHODNÍK

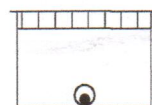

A-A
CHODNÍK

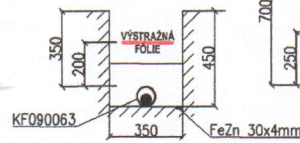

B-B
TERÉN
VJEZDY

