



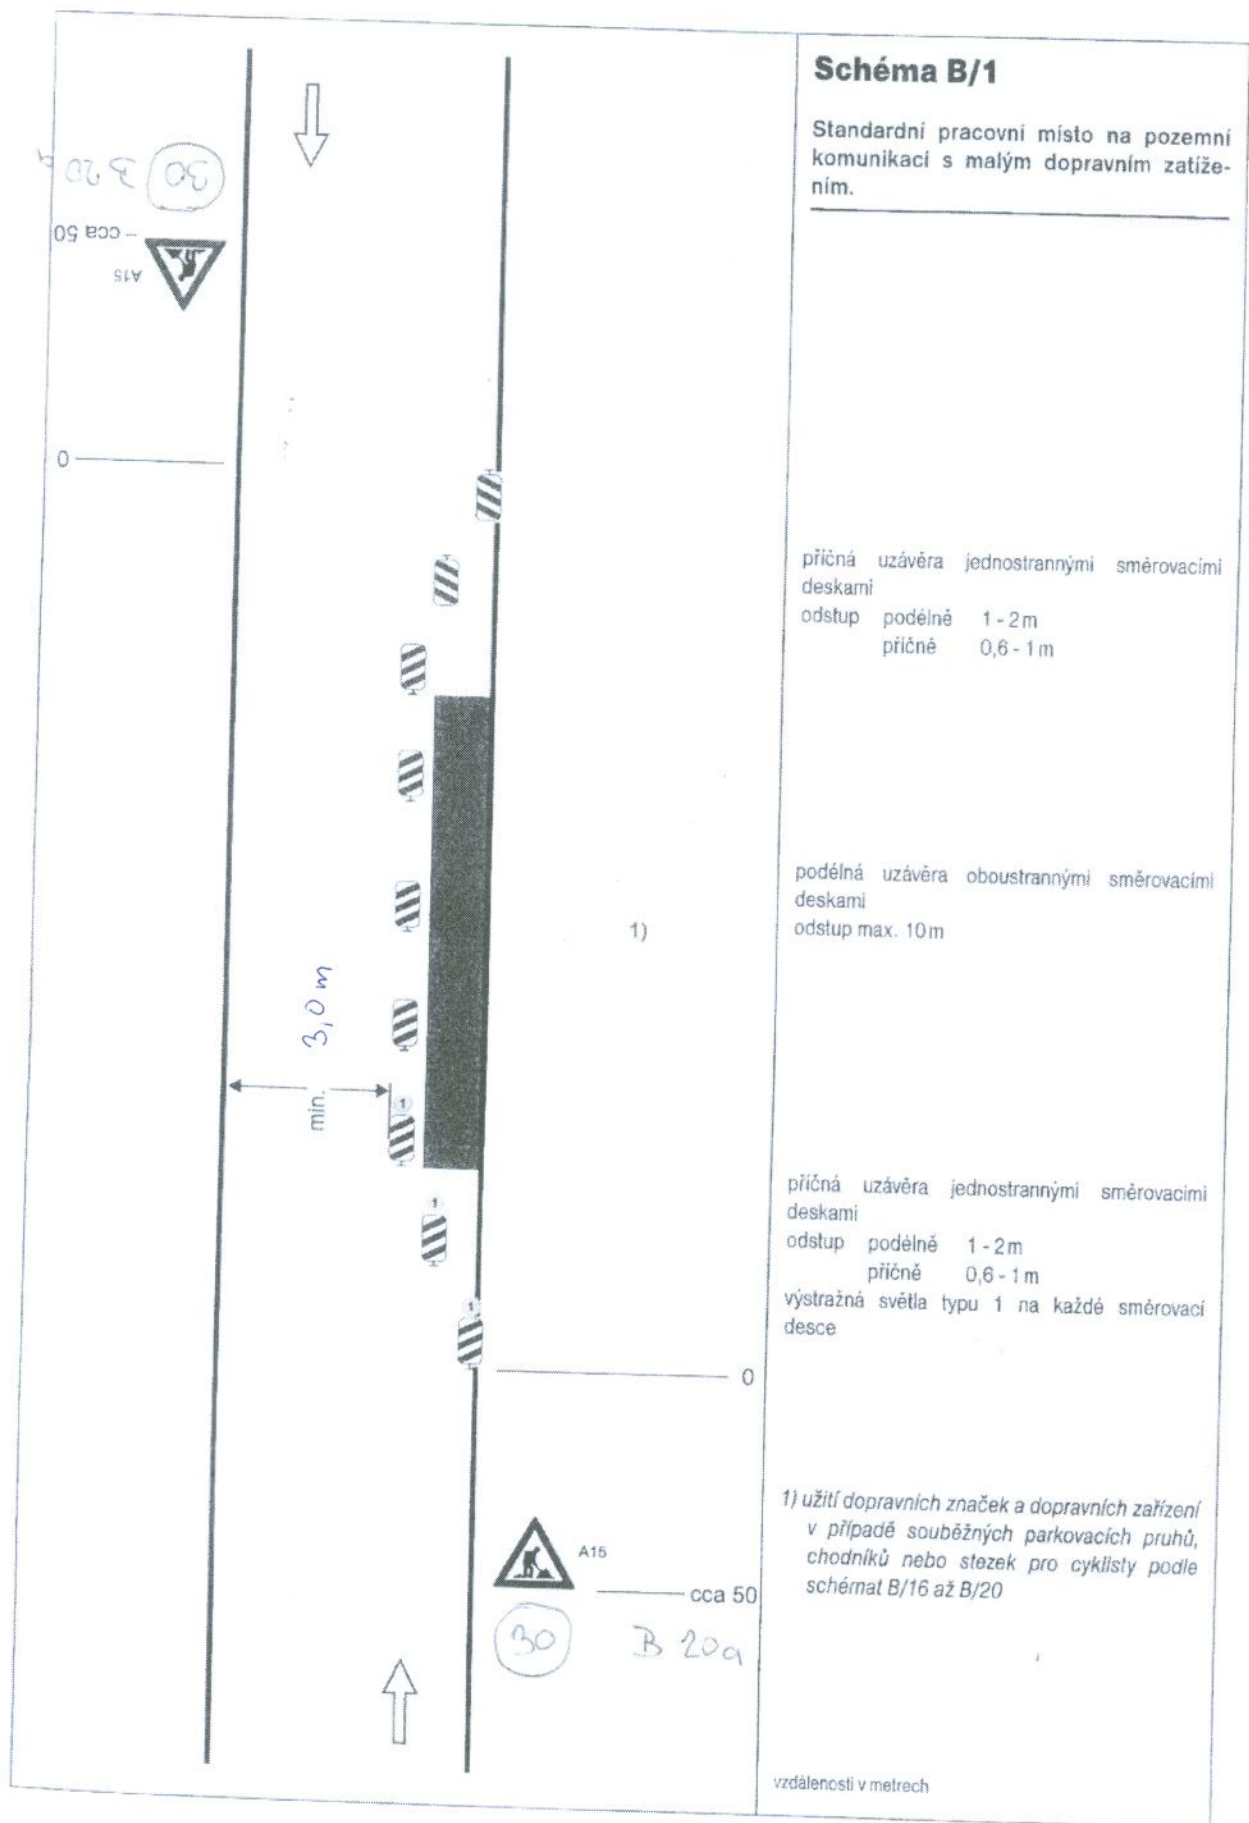

B1.2 CELKOVÁ SITUACE STAVBY - ORTOFOTOMAPA

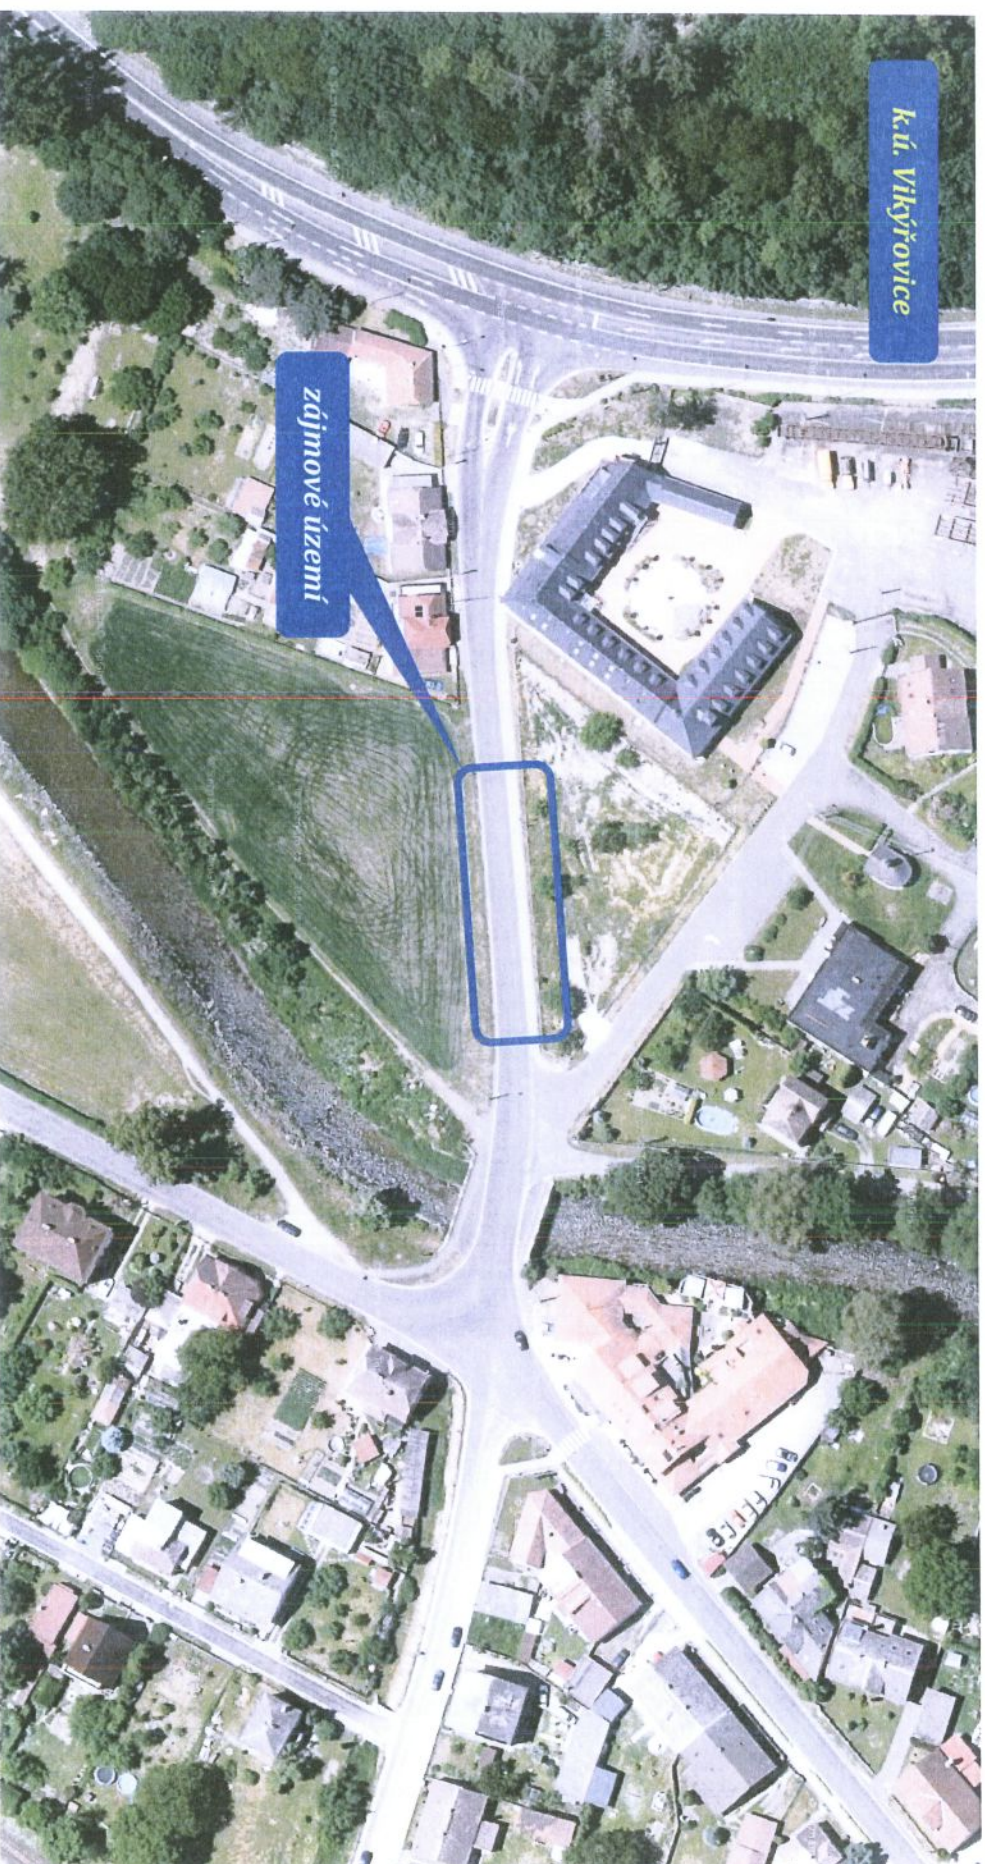

AUTOBUSOVÁ ZASTÁVKA – UL. HRABĚŠICKÁ

Dokumentace pro vydání stavebního povolení (DSP) a pro provádění stavby (PDPS)