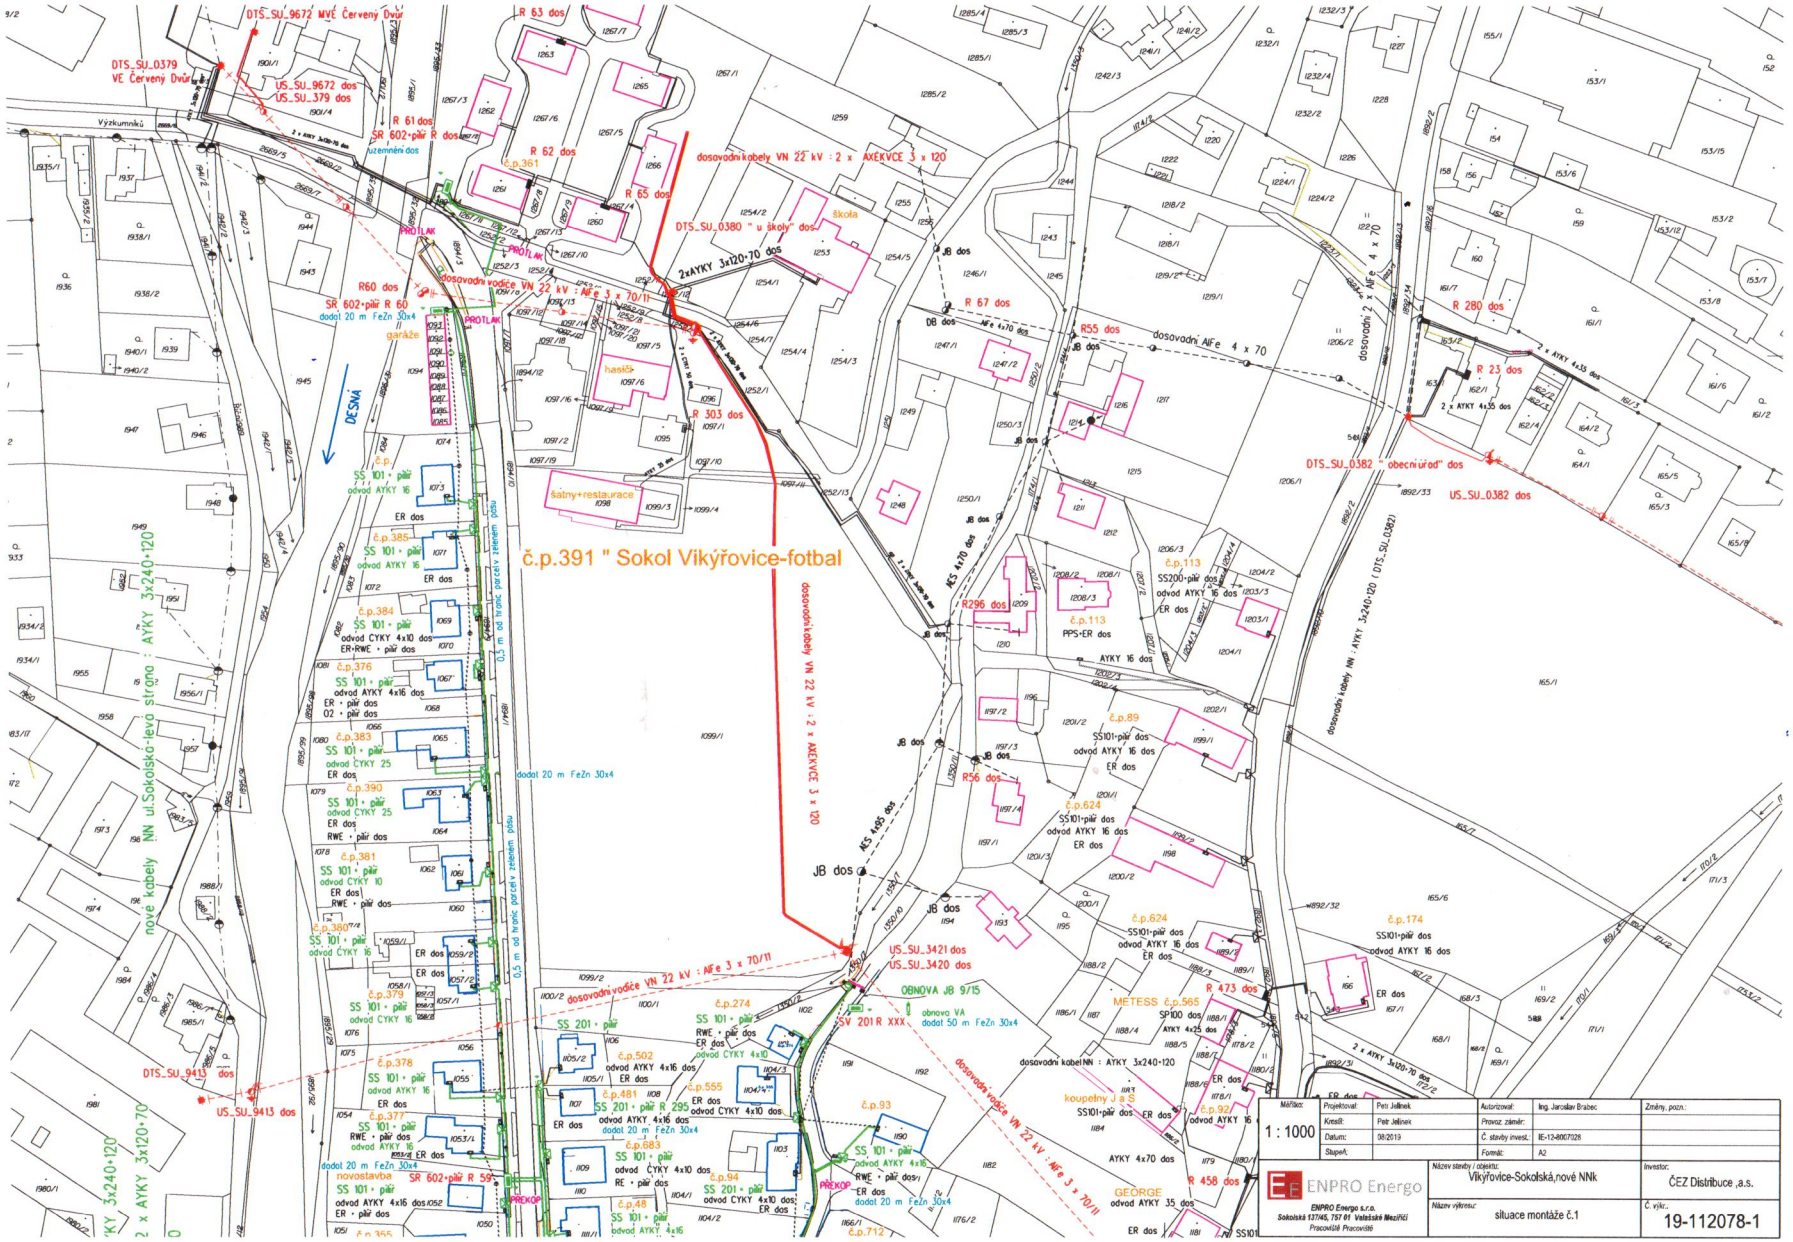

Měřítko:	Projektoval:	Petr Jelínek	Autorizoval:	Ing. Jaroslav Brabec	Změny, pozn.:
1 : 1000	Kreslil:	Petr Jelínek	Provoz. záměr:		
	Datum:	08/2019	Č. stavby invest.:	IE-12-8007028	
	Stupeň:		Formát:	A2	

ENPRO Energo

ENPRO Energo s.r.o.
Sokolská 1374/5, 757 01 Valašské Meziříčí
Pracoviště Pracoviště

Název stavby / objektu: Vikýřovice-Sokolská,nové NNk

Investor: ČEZ Distribuce ,a.s.

Název výkresu: situace montáže č.1

Č. výkr.: 19-112078-1