
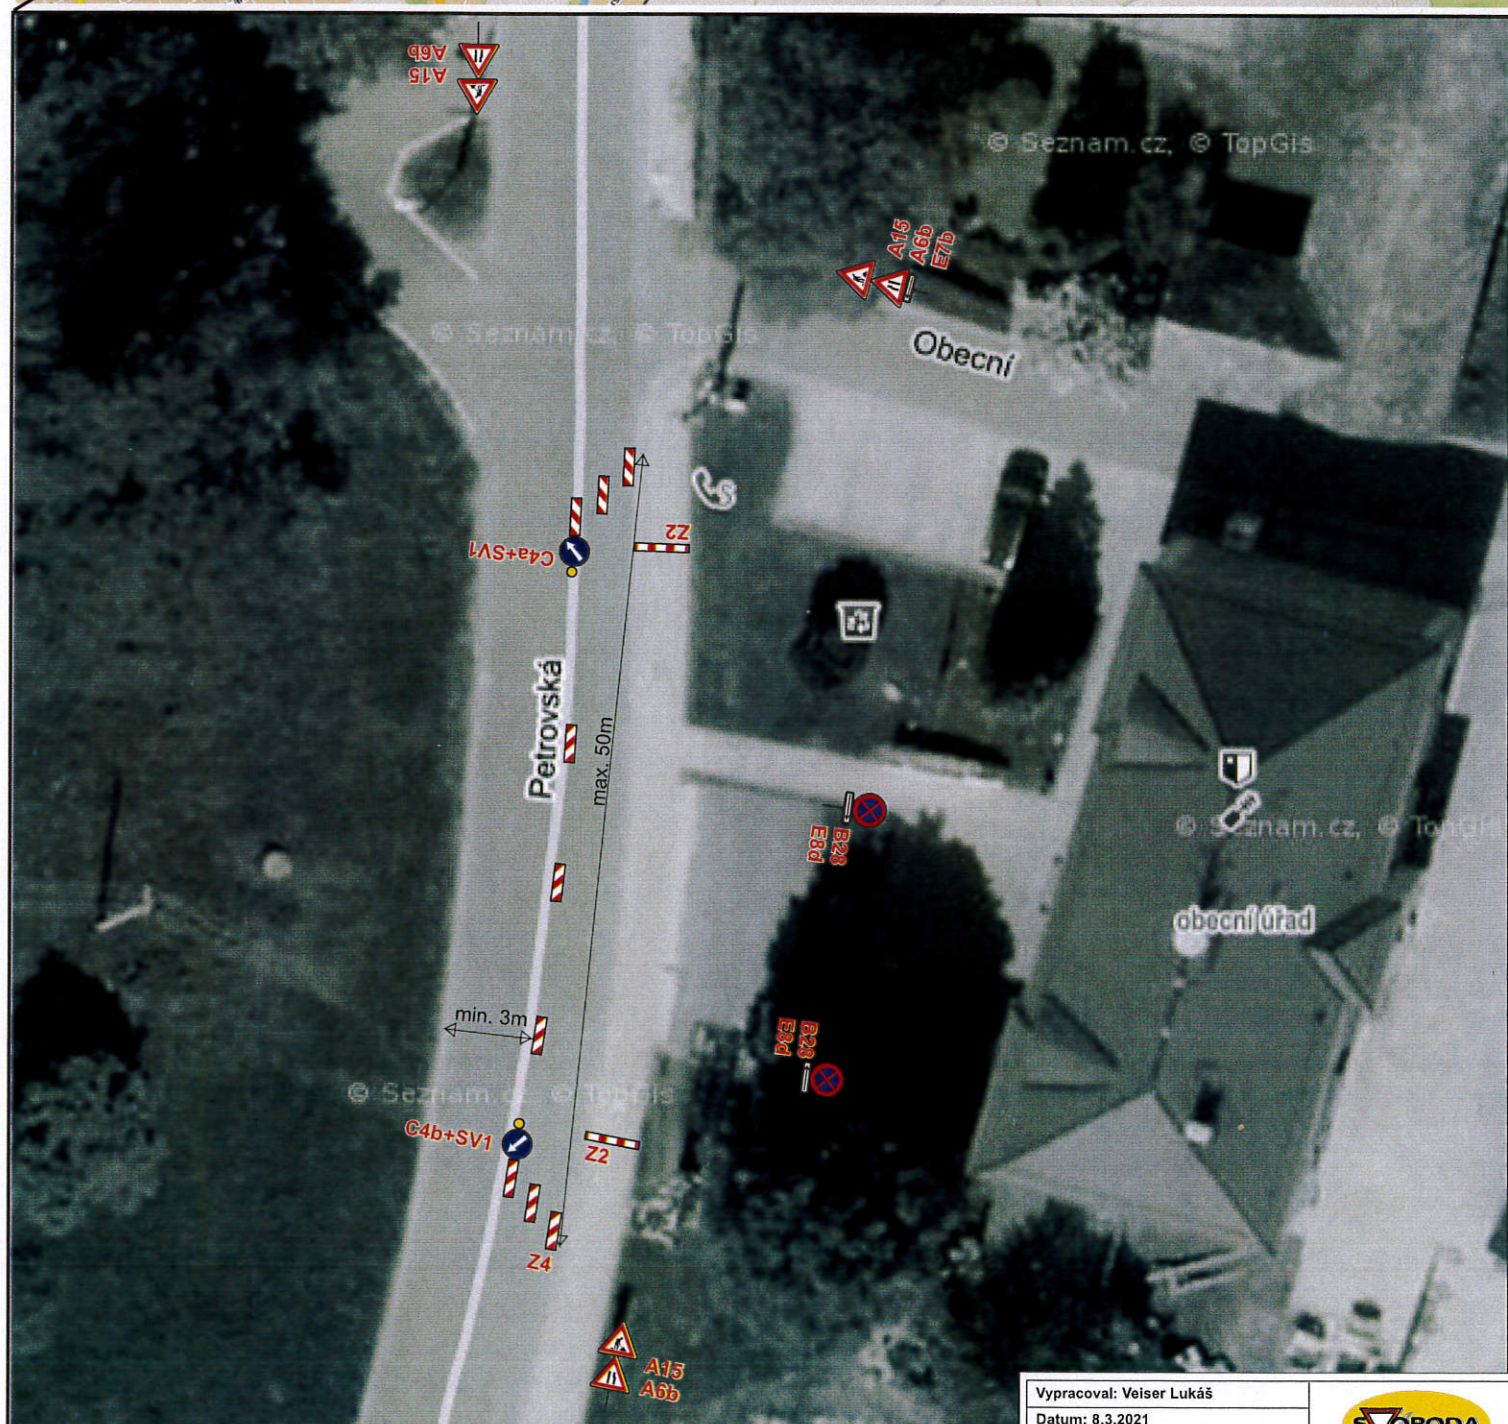


Částečná uzavírka sil. III/44636 ul. Petrovská ve Vikýřovicích.

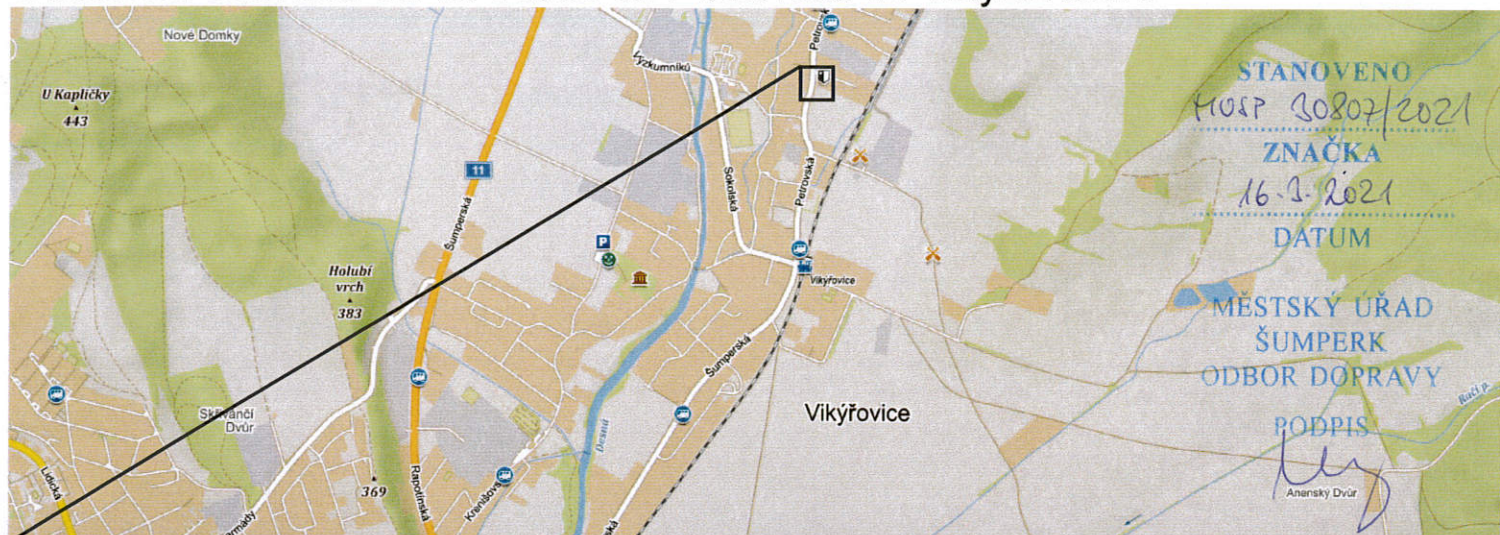

B28 bude osazeno min. 7 dní dopředu s datem platnosti.

Pro zajištění bezpečnosti a plynulosti silničního provozu bude při nedostatečných rozhledových podmínkách (např. umístění vozidel stavby v prostoru pracovního místa na komunikaci, umístění stavebního materiálu a techniky atd...), při tvorbě kolon a při snížené viditelnosti (mlha, sněžení, hustý déšť apod.), provoz řízen aplikací ručního řízení provozu náležitě poučenou osobou na místě akce za podmínek, dle ust. § 79 zák. 361/2000 Sb., která bude vybavena a označena dle vyhlášky č. 294/2015 Sb.

Vypracoval: Veiser Lukáš

Datum: 8.3.2021

Částečná uzavírka sil. III/44636
ul. Petrovská ve Vikýřovicích.



Adresa provozovny: Pavelkova 2
Olomouc 772 00