


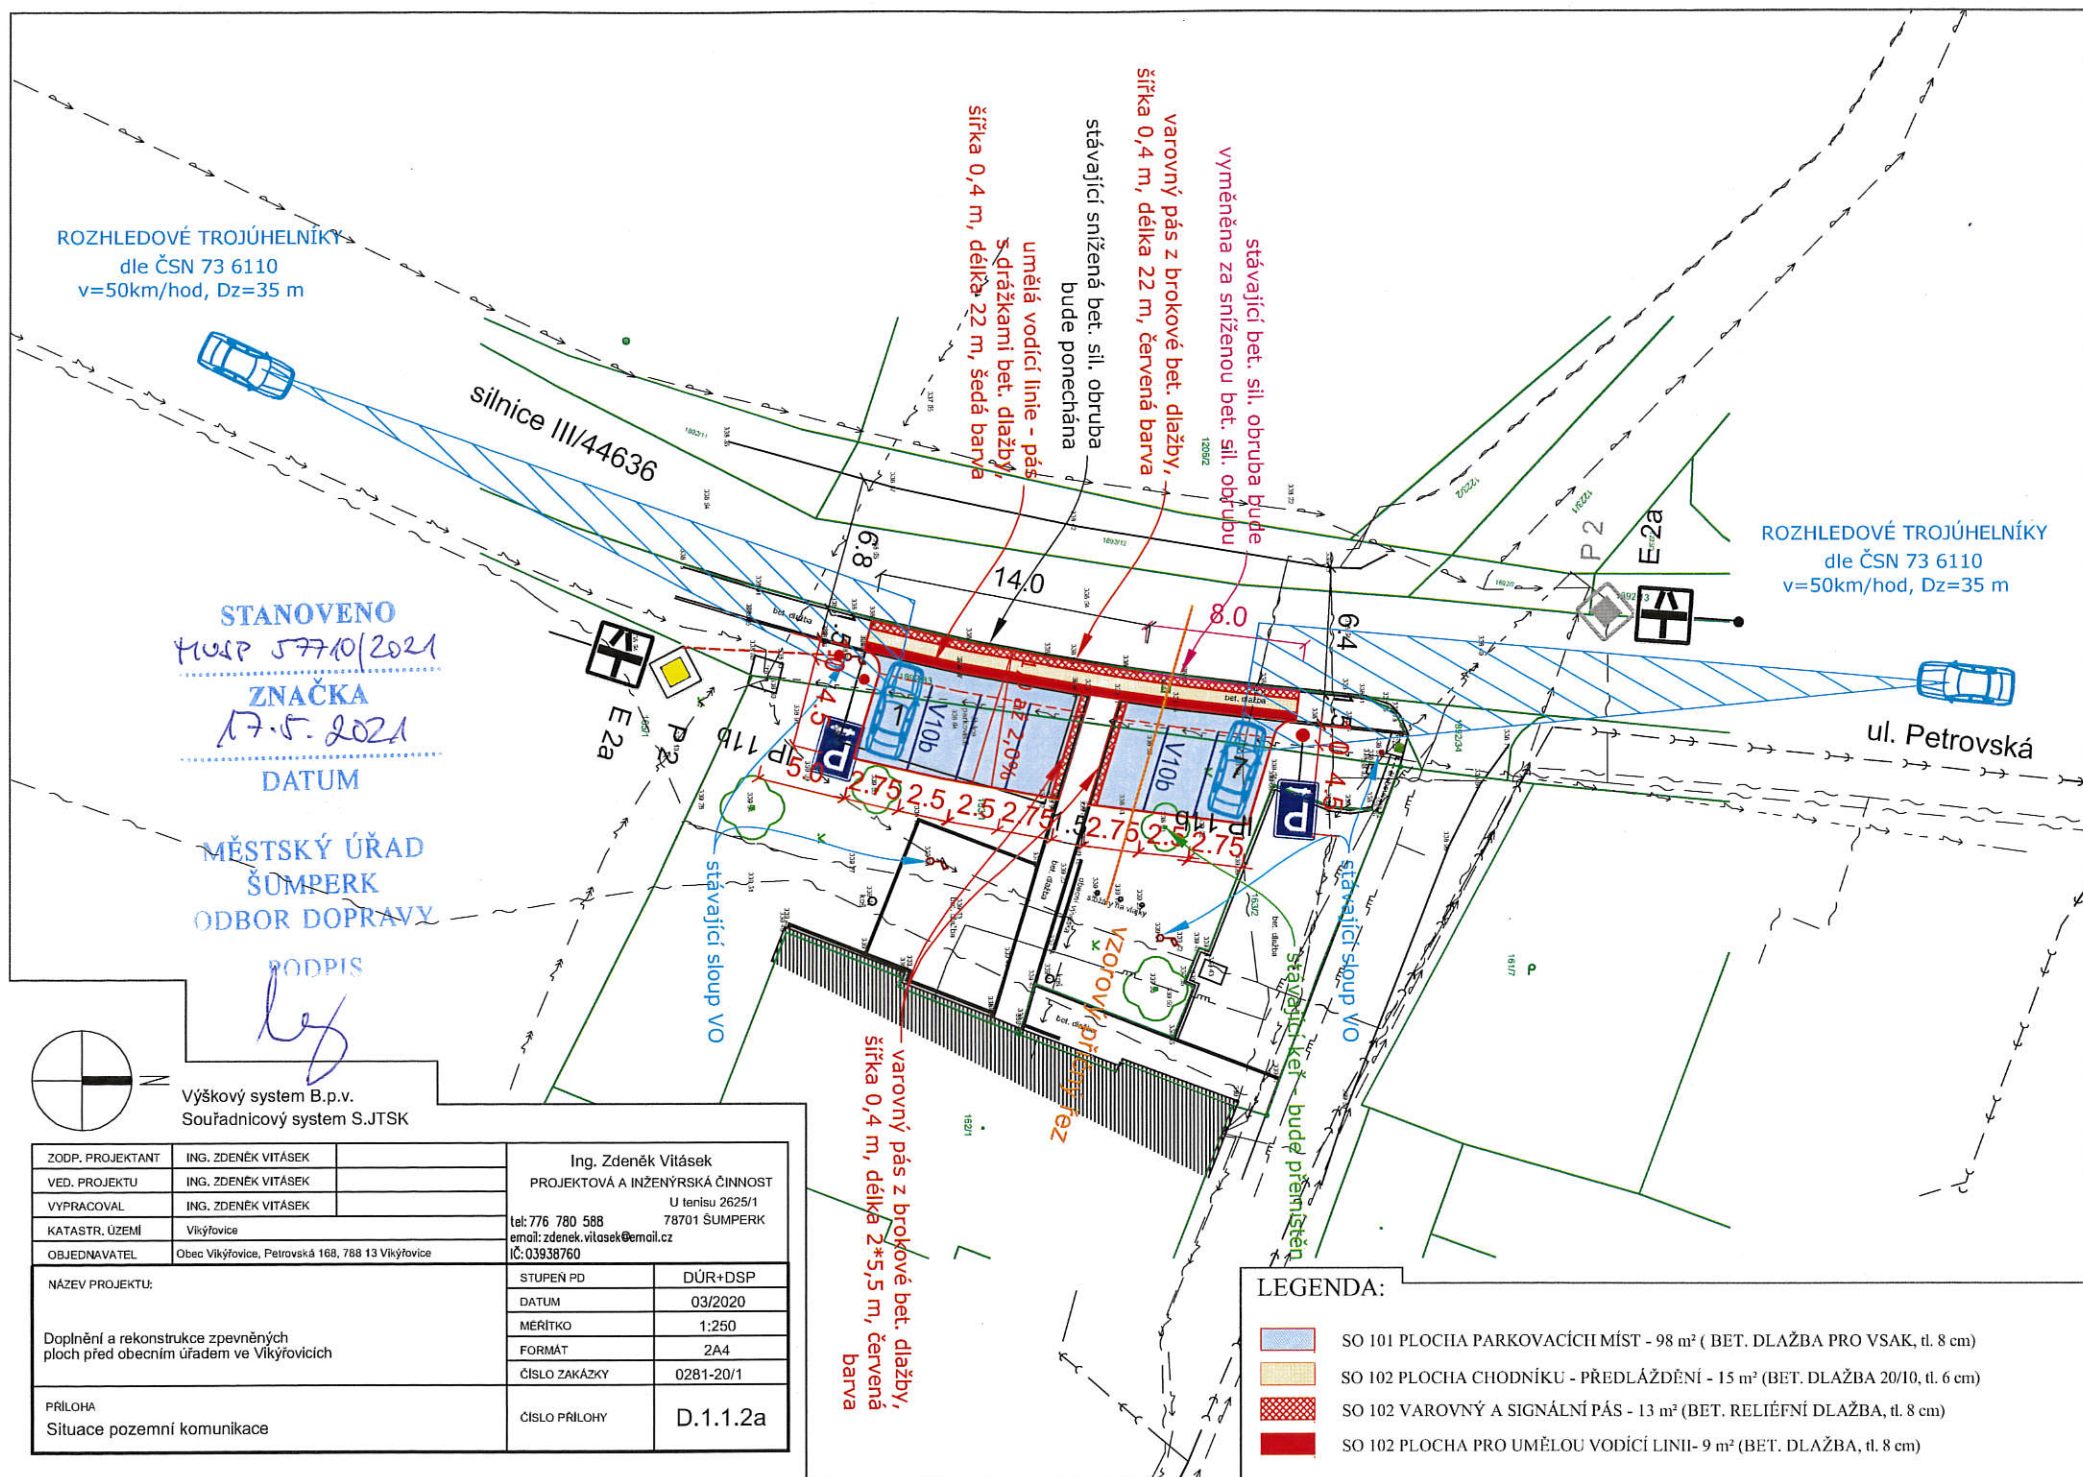

ZODP. PROJEKTANT	ING. ZDENĚK VITÁSEK		Ing. Zdeněk Vitásek PROJEKTOVÁ A INŽENÝRSKÁ ČINNOST. U tenisů 2625/1 78701 ŠUMPERK tel: 776 780 588 email: zdenek.vitasek@email.cz IČ: 03938760	
VED. PROJEKTU	ING. ZDENĚK VITÁSEK			
VYPRACOVAL	ING. ZDENĚK VITÁSEK			
KATASTR, ÚZEMÍ	Víkyřovice			
OBJEDNAVATEL	Obec Víkyřovice, Petrovská 168, 788 13 Víkyřovice			
NÁZEV PROJEKTU: Doplnění a rekonstrukce zpevněných ploch před obecním úřadem ve Víkyřovicích			STUPEŇ PD	DŮR+DSP
			DATUM	03/2020
			MĚŘÍTKO	1:250
			FORMAT	2A4
			ČÍSLO ZAKÁZKY	0281-20/1
PŘÍLOHA Situace pozemní komunikace			ČÍSLO PŘÍLOHY	D.1.1.2a