


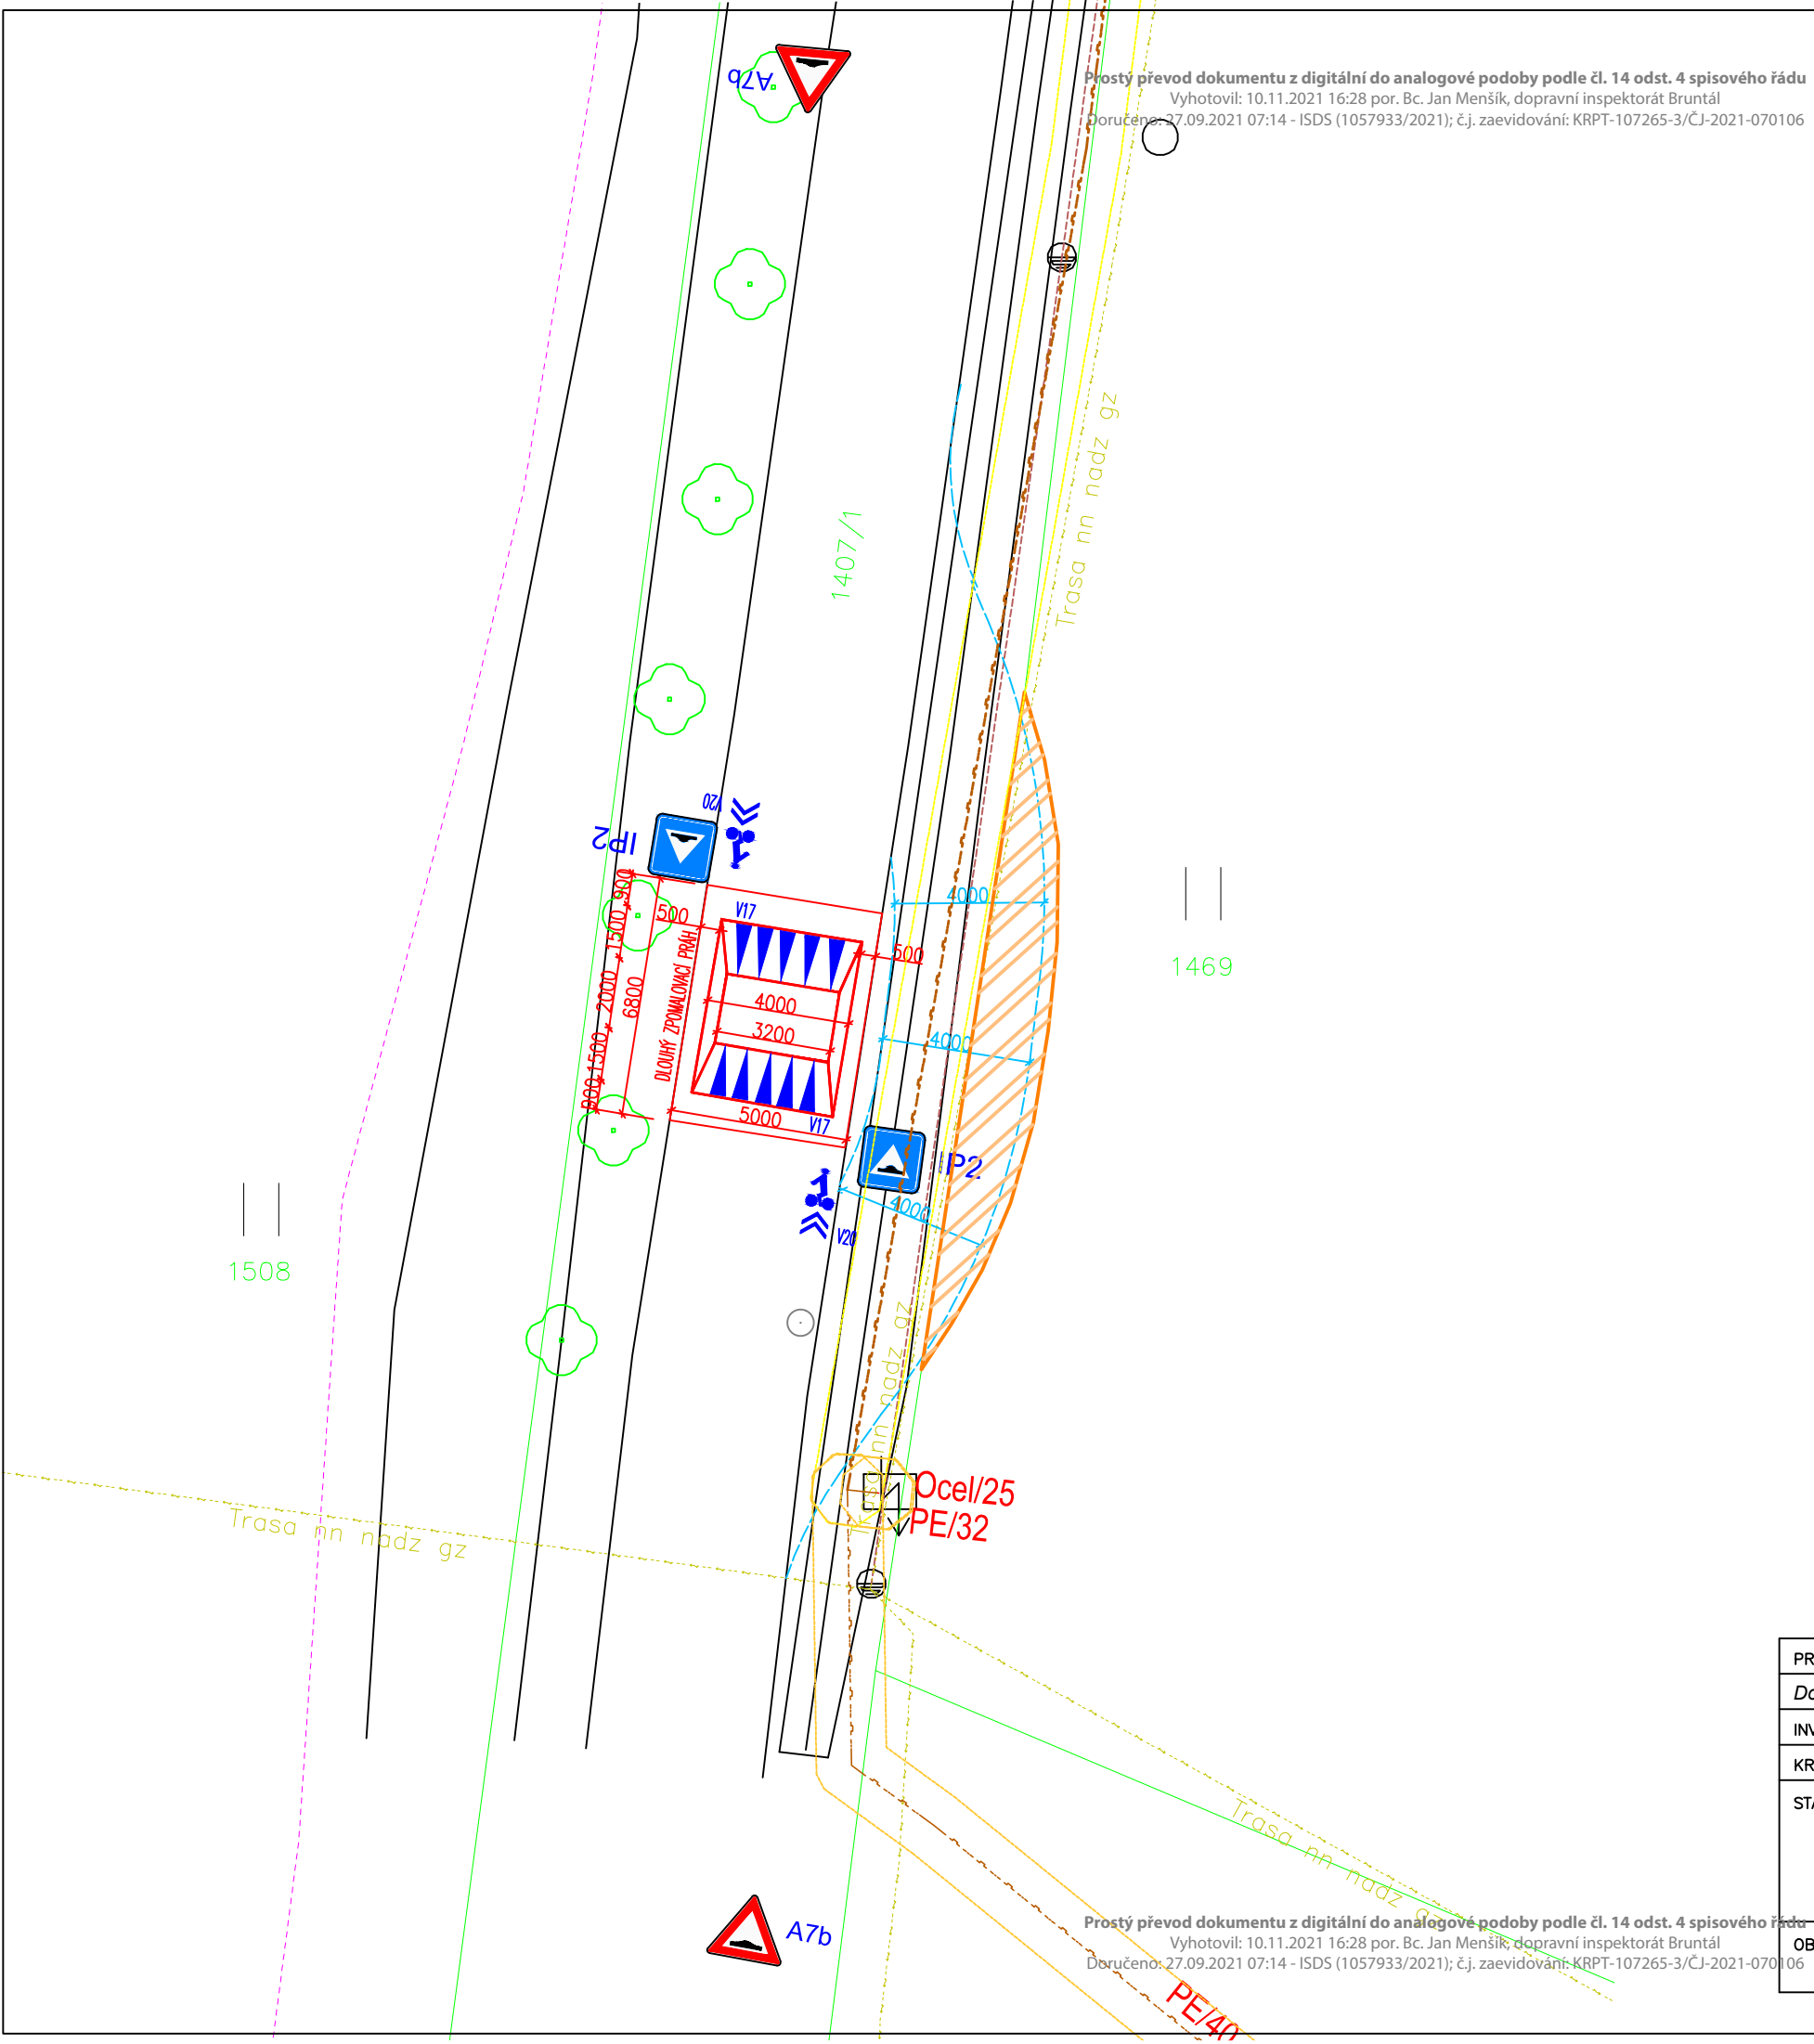


Prostý převod dokumentu z digitální do analogové podoby podle čl. 14 odst. 4 spisového řádu
Vyhotožil: 10.11.2021 16:28 por. Bc. Jan Menšík, dopravní inspektorát Bruntál
Doručeno: 27.09.2021 07:14 - ISDS (1057933/2021); č.j. zaeviování: KRPT-107265-3/ČJ-2021-070106

Prostý převod dokumentu z digitální do analogové podoby podle čl. 14 odst. 4 spisového řádu
Vyhotožil: 10.11.2021 16:28 por. Bc. Jan Menšík, dopravní inspektorát Bruntál
Doručeno: 27.09.2021 07:14 - ISDS (1057933/2021); č.j. zaeviování: KRPT-107265-3/ČJ-2021-070106

LEGENDA

- HRANICE PARCEL KN
- NÁVRH
- VODOROVNÉ DOPRAVNÍ ZNAČENÍ
TYP II (se zvýšenou viditelností
v noci a v podmínkách za vlhka a deště)
– stříkaný plast
- PROVIZORNÍ ČÁST STAVBY
OBJÍZDNÁ TRASA STAVBY
- dočasný zábor parcely č. 1469
- nadzemní vedení VN ČEZ
- nadzemní vedení NN ČEZ
- CETIN
- GASNET, plyn včetně ochr. pásma
- NAVRŽENÉ SVISLÉ DOPRAVNÍ ZNAČENÍ

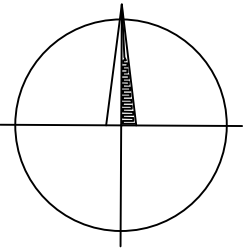

Souřadnicový systém: S–JTSK
Výškový systém: B.p.v.

PROJEKTANT		KONTROLA	ZODP.PROJEKTANT	 LESPROJEKT KRNOV s.r.o. Revoluční 1138/76, 794 02 KRNOV Tel. 554 615 878, Fax: 554 611 430	
Dominik Kočíř		Ing. Ladislav Řehka	Ing. Zbyněk Novák		
INVESTOR: Město Vrbno pod Pradědem					
KRAJ: Moravskoslezský		MĚSTSKÝ (OB.) ÚŘAD: Vrbno pod Pradědem			
STAVBA:				FORMÁT	A3
Zpomalovací prahy ul. Žižkova Vrbno pod Pradědem				DATUM	5/2021
				ZAKÁZKA ČÍSLO	13692
				STUPEŇ	DSP
OBSAH: Podrobná situace, práh dolní SO102				MĚŘITKO : 1:200	ČÍSLO VÝKRESU: D.2b