


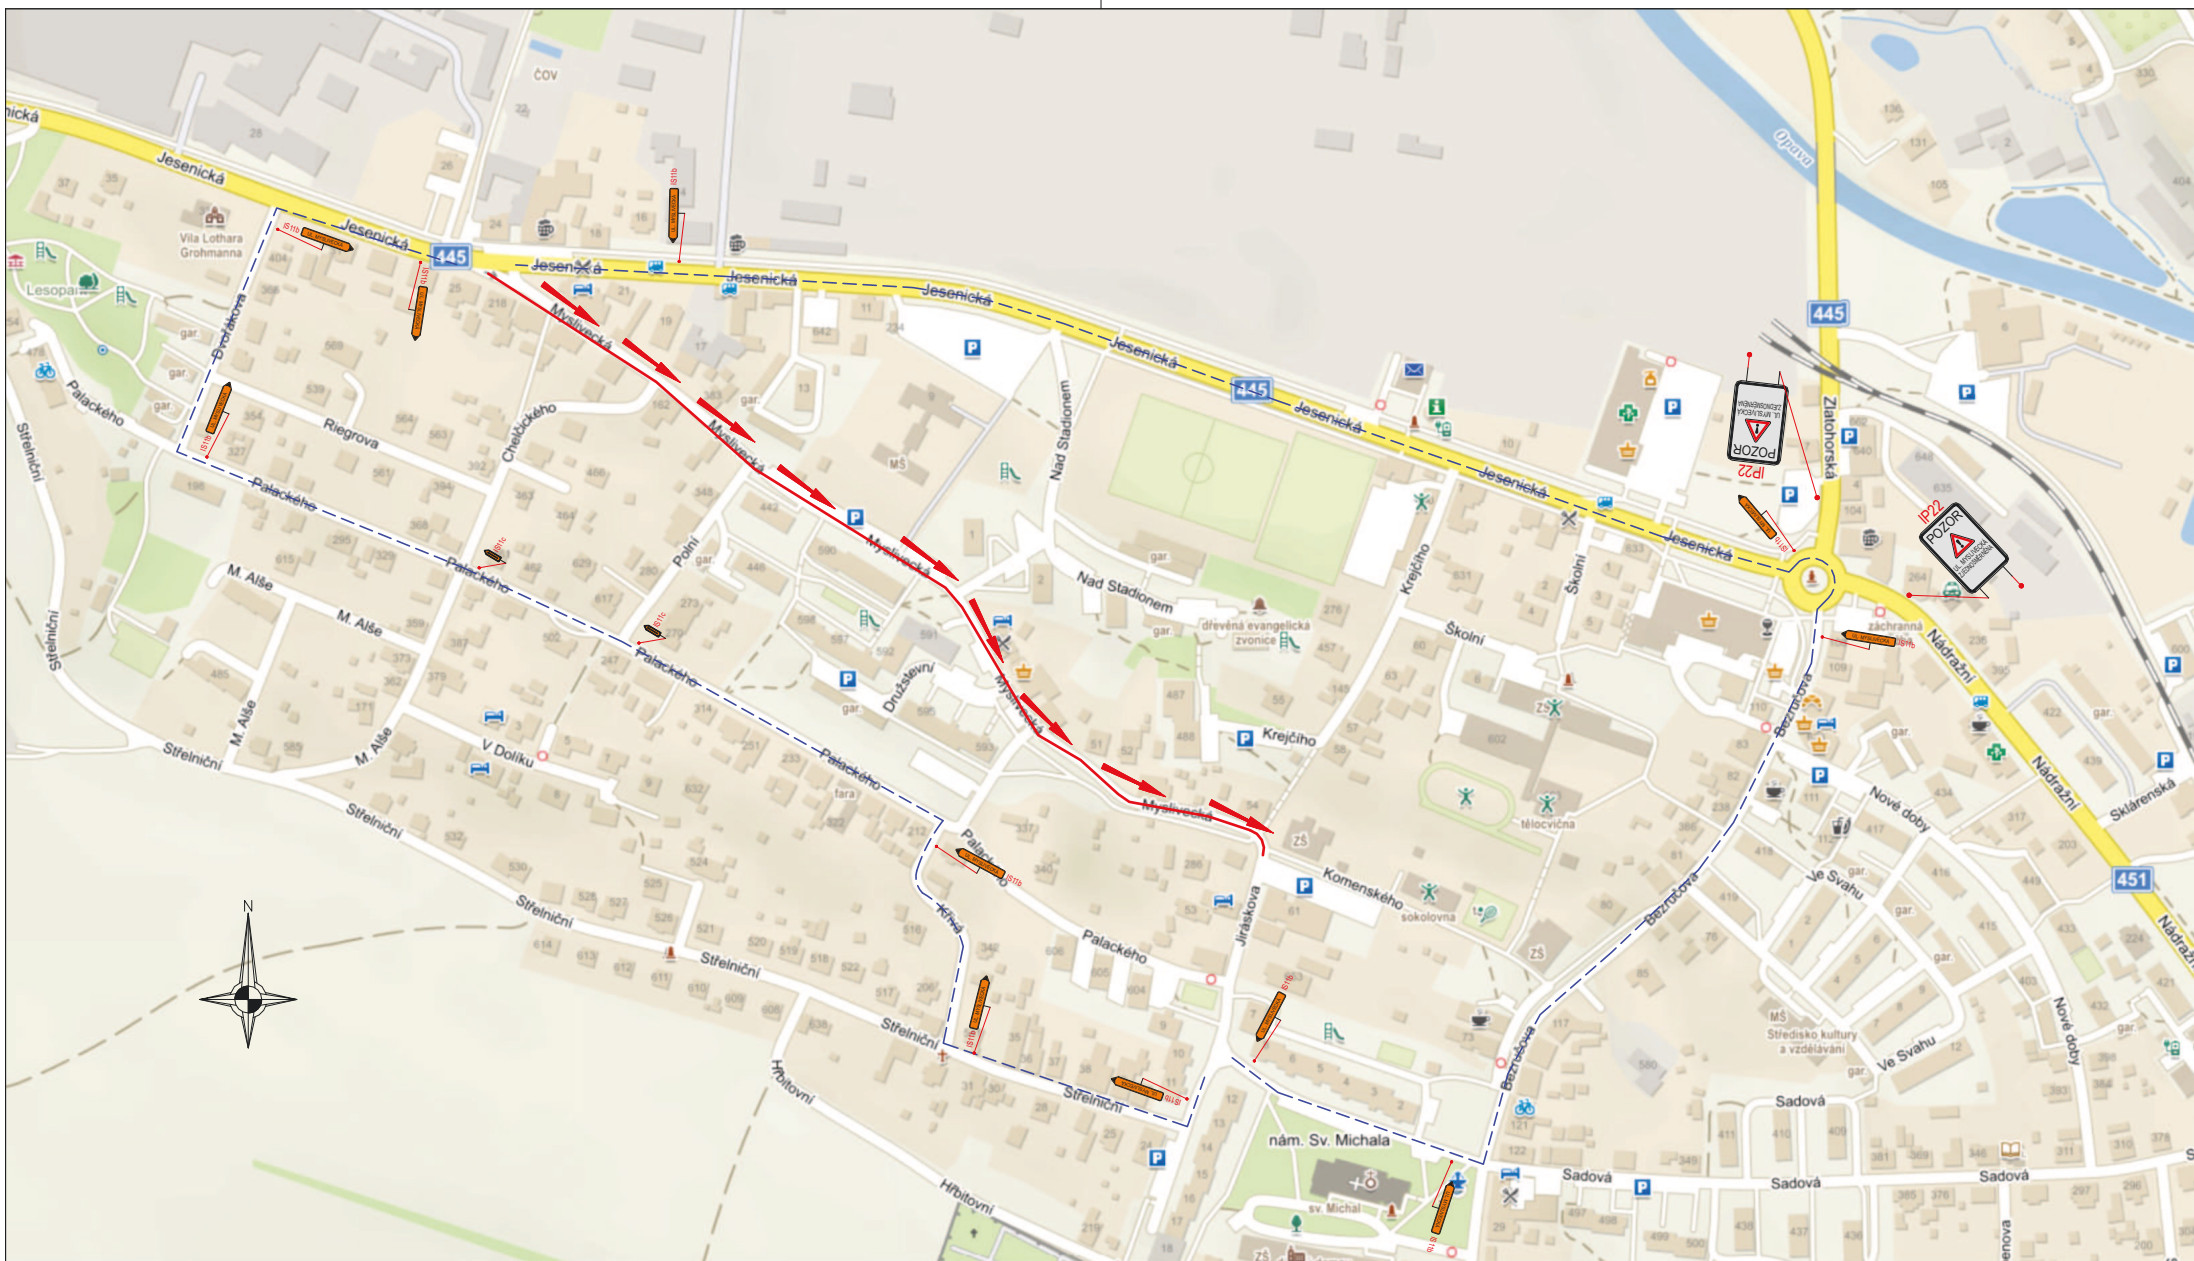

Uzavřený úsek


Uzavírka chodníku



Autor:	Dopravní Značení Tkadleček, Grudova 4, 747 05 Opava		
Zodp. projektant:	Jan Tkadleček		IČO: 087 346 31
Vypracoval:	Jan Tkadleček		tel.: 737 351 772
Kontroloval:	Ing. Milan Tkadleček		Datum: 8/2022
Měřítko:	1:1000	Číslo zakázky: 91/2022	Formát: A3
Zadavatel:	STRABAG a.s. Provozní jednotka Opava Krmovská 136, 747 07 Opava		
Stavba:	Oprava povrchu MK Myslivecká a Komenského		
Popis:	Jednosměrný provoz na MK Myslivecká		



Výkres číslo:
DZ-1

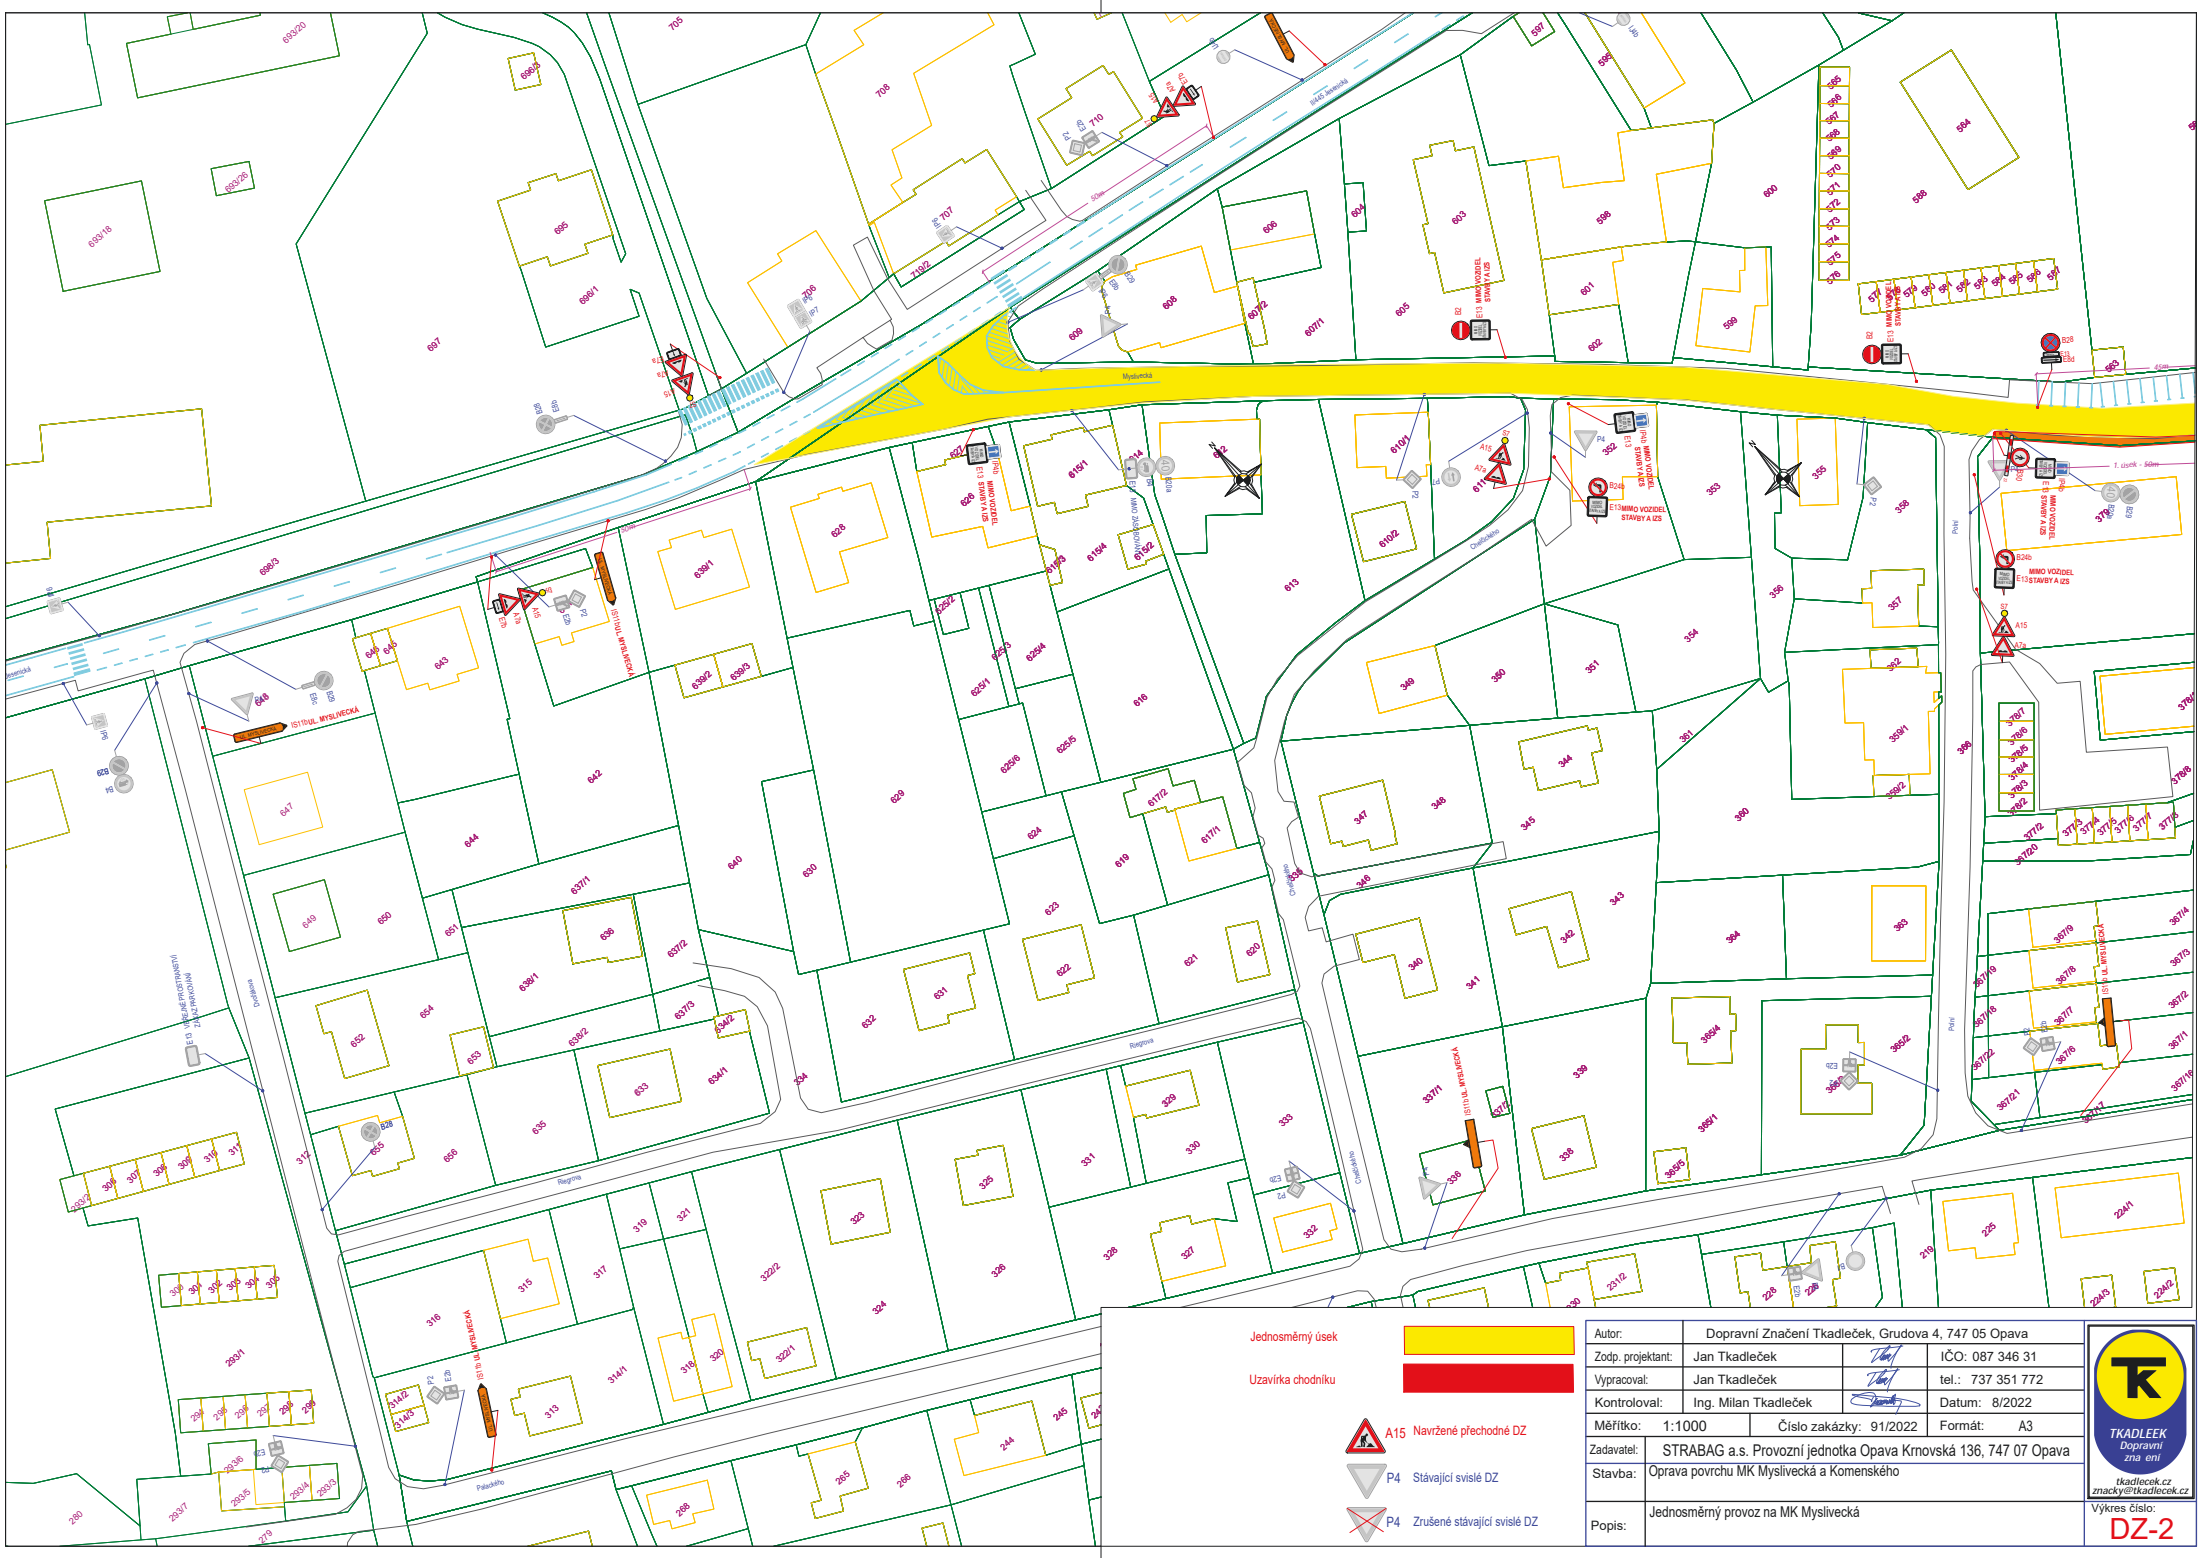


Jednosměrný úsek
Uzavírka chodníku

- A15 Navržené přechodné DZ
- P4 Stávající svíslé DZ
- P4 Zrušené stávající svíslé DZ

Autor:	Dopravní Značení Tkadlecěk, Grudova 4, 747 05 Opava		
Zodp. projektant:	Jan Tkadlecěk		IČO: 087 346 31
Vypracoval:	Jan Tkadlecěk		tel.: 737 351 772
Kontroloval:	Ing. Milan Tkadlecěk		Datum: 8/2022
Měřítko:	1:1000	Číslo zakázky: 91/2022	Formát: A3
Zadavatel:	STRABAG a.s. Provozní jednotka Opava Krnovská 136, 747 07 Opava		
Stavba:	Opava povrchu MK Myslivecká a Komenského		
Popis:	Jednosměrný provoz na MK Myslivecká		

TKADLEEK
Dopravní
značení
značení
značení

Výkres číslo:
DZ-2

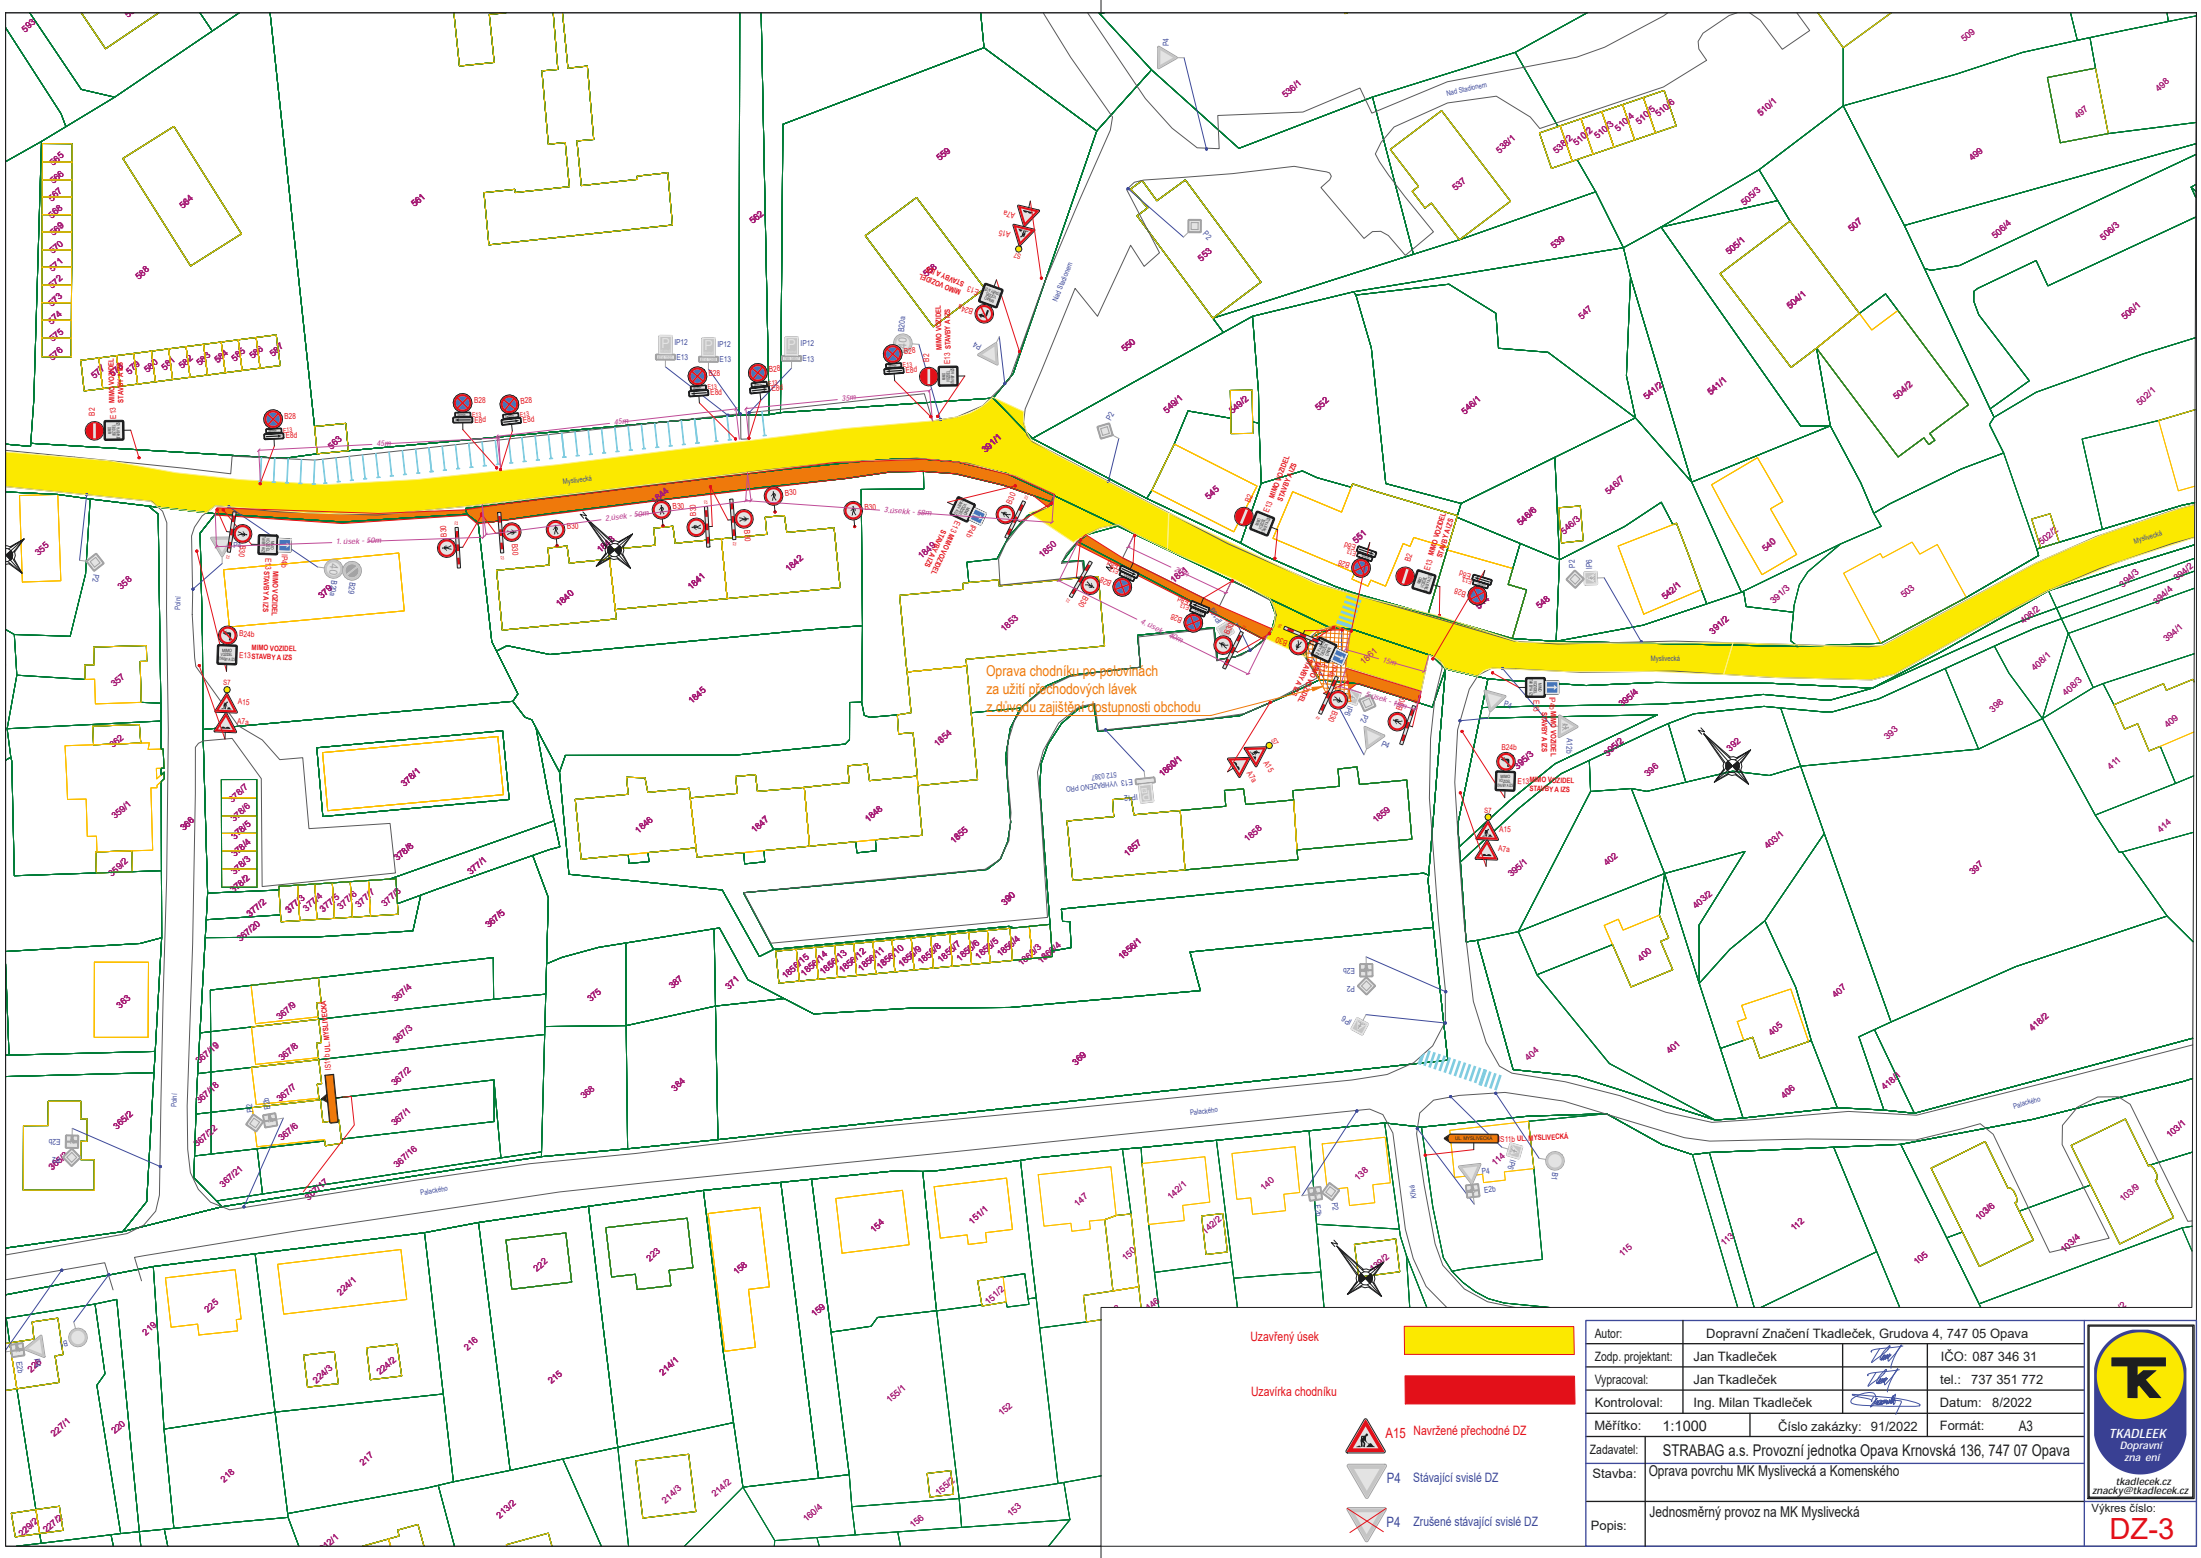

Uzavřený úsek


Uzavírka chodníku

- A15 Navržené přechodné DZ
- P4 Stávající svisté DZ
- P4 Zrušené stávající svisté DZ

Autor:	Dopravní Značení Tkadlecěk, Grudova 4, 747 05 Opava		
Zodp. projektant:	Jan Tkadlecěk		IČO: 087 346 31
Vypracoval:	Jan Tkadlecěk		tel.: 737 351 772
Kontroloval:	Ing. Milan Tkadlecěk		Datum: 8/2022
Měřítko:	1:1000	Číslo zakázky:	91/2022
Zadavatel:	STRABAG a.s. Provozní jednotka Opava Krnovská 136, 747 07 Opava		
Stavba:	Oprava povrchu MK Myslivecká a Komenského		
Formát:	A3		
Popis:	Jednosměrný provoz na MK Myslivecká		

TKADLEEK
Dopravní značení
značky@tkadlecěk.cz

Výkres číslo:
DZ-3

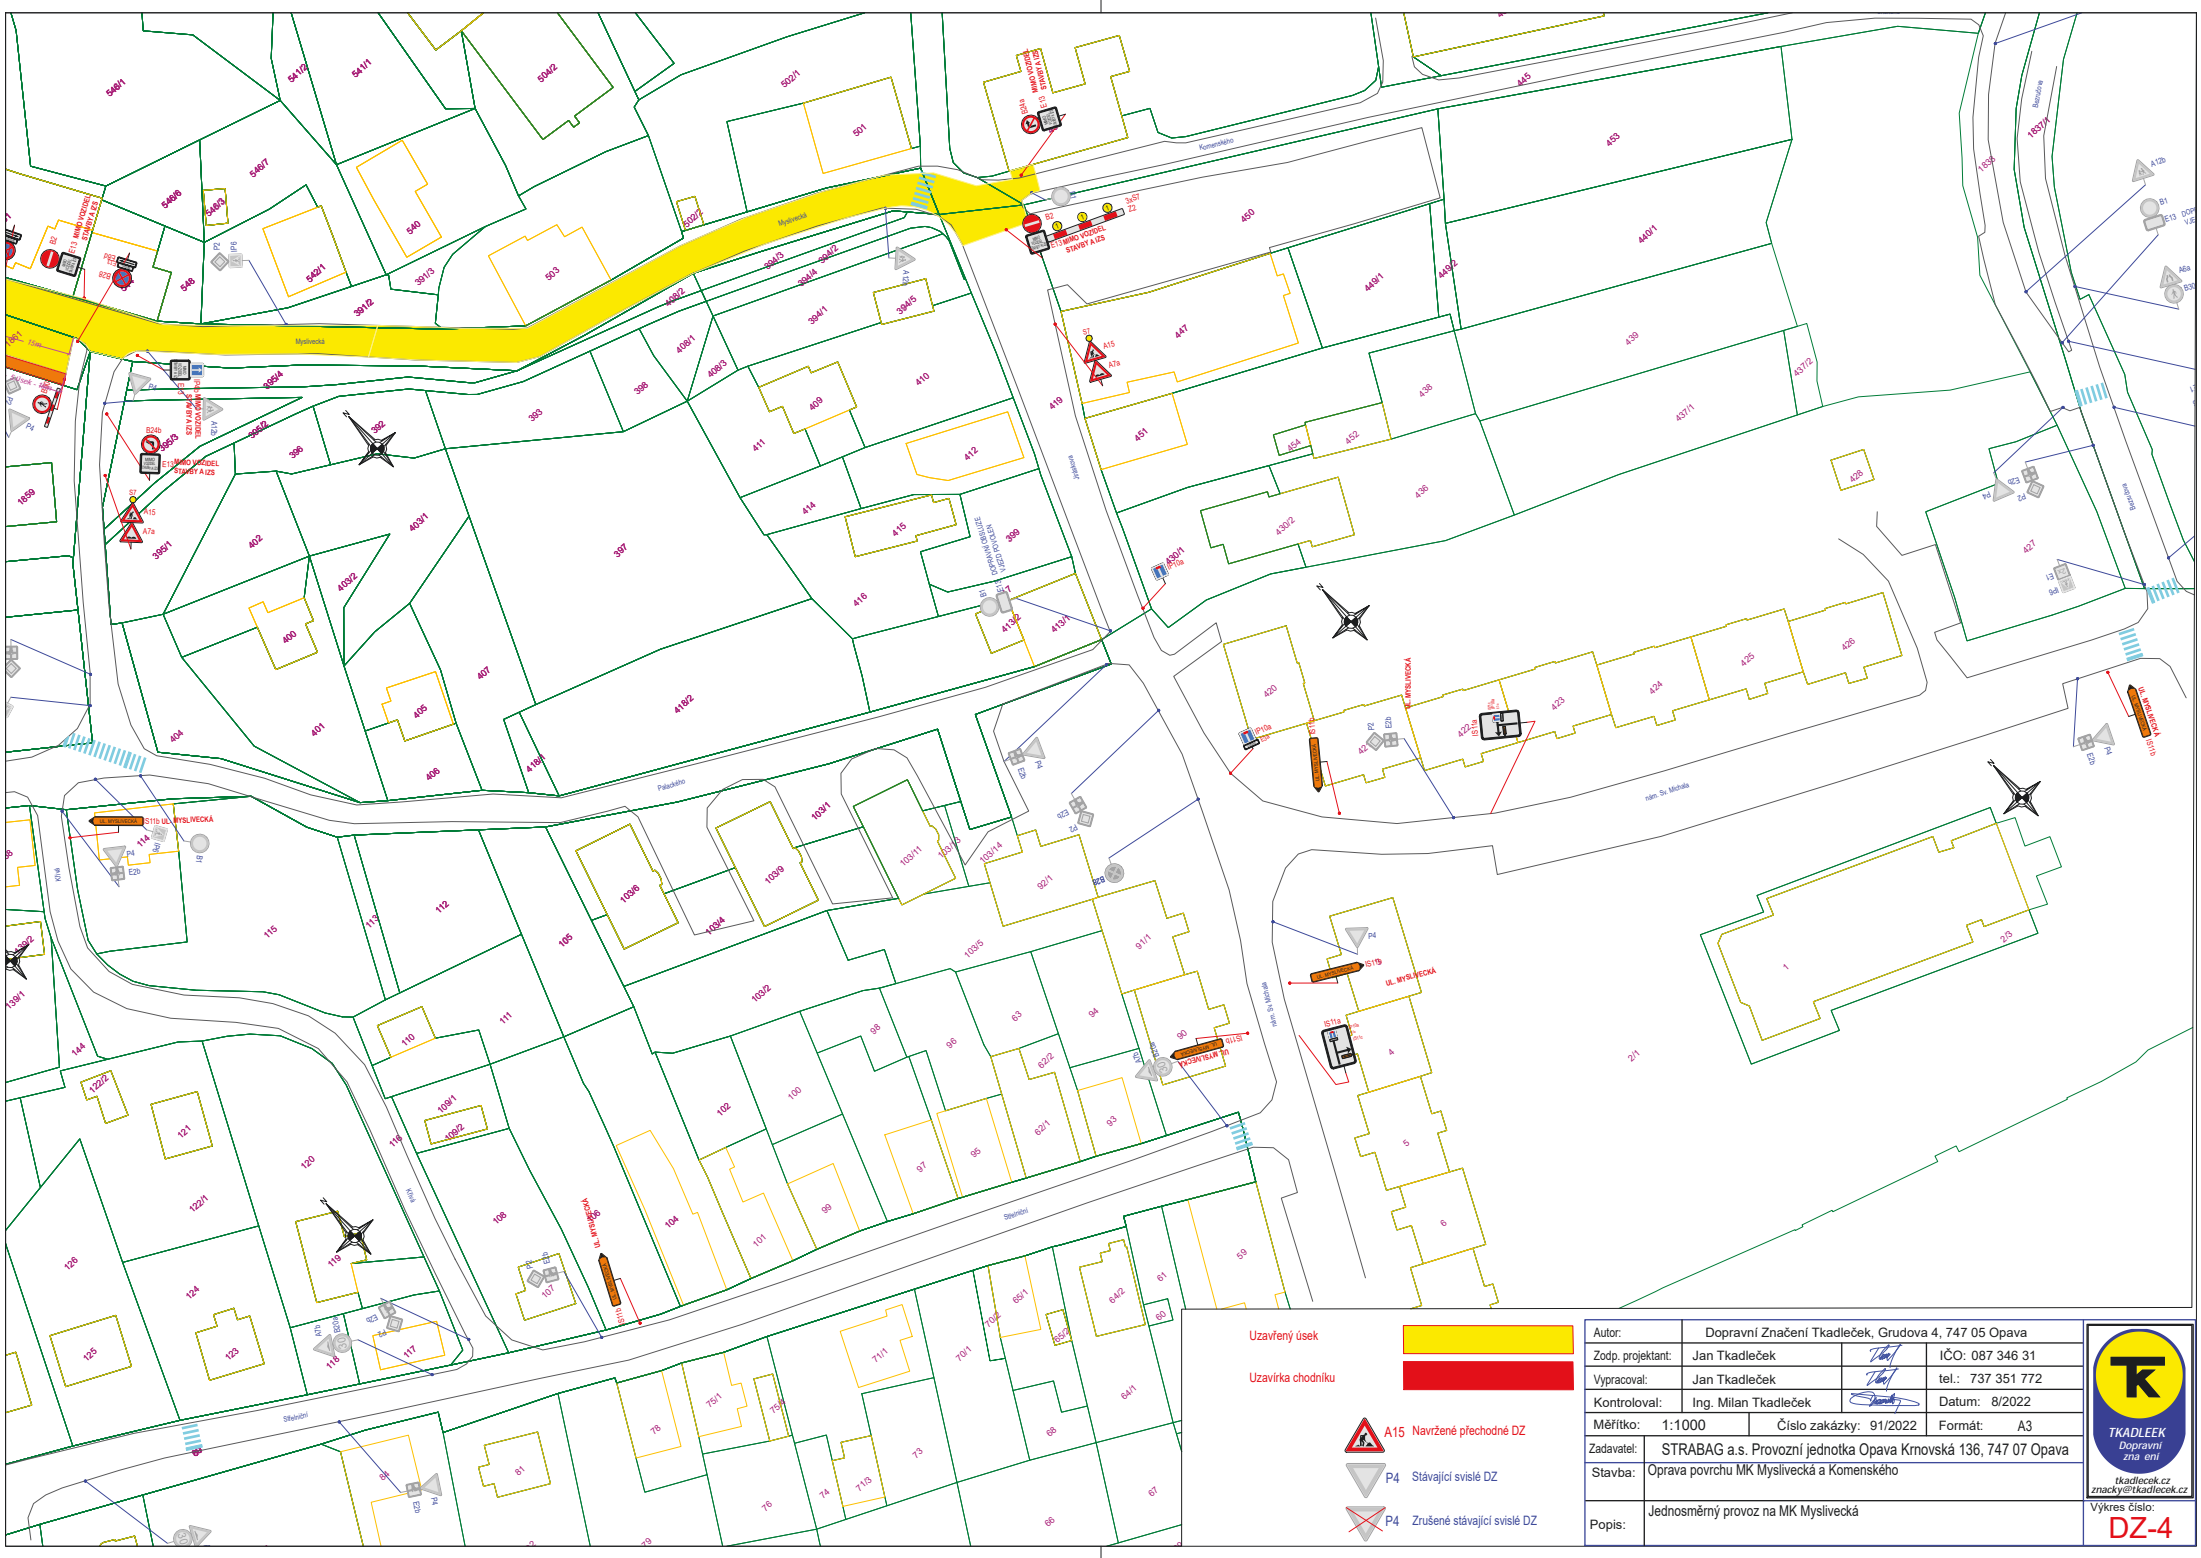

Uzavřený úsek
Uzavírka chodníku

- A15 Navržené přechodné DZ
- P4 Stávající svlé DZ
- P4 Zrušené stávající svlé DZ

Autor:	Dopravní Značení Tkadleček, Grudova 4, 747 05 Opava		
Zodp. projektant:	Jan Tkadleček		IČO: 087 346 31
Vypracoval:	Jan Tkadleček		tel.: 737 351 772
Kontroloval:	Ing. Milan Tkadleček		Datum: 8/2022
Měřítko:	1:1000	Číslo zakázky: 91/2022	Formát: A3
Zadavatel:	STRABAG a.s. Provozní jednotka Opava Krmovská 136, 747 07 Opava		
Stavba:	Oprava povrchu MK Myslivecká a Komenského		
Popis:	Jednosměrný provoz na MK Myslivecká		

TKADLEČEK
Dopravní značení

tkadlecek.cz
znacky@tkadlecek.cz

Výkres číslo:
DZ-4