Projekt situace přechodného dopravního značení, K+K služby s.r.o., akce: Vrbno pod Pradědem, místní komunikace ul. Dělnická, Stavba nového STL plynovodu.

Výkres č. 1.1

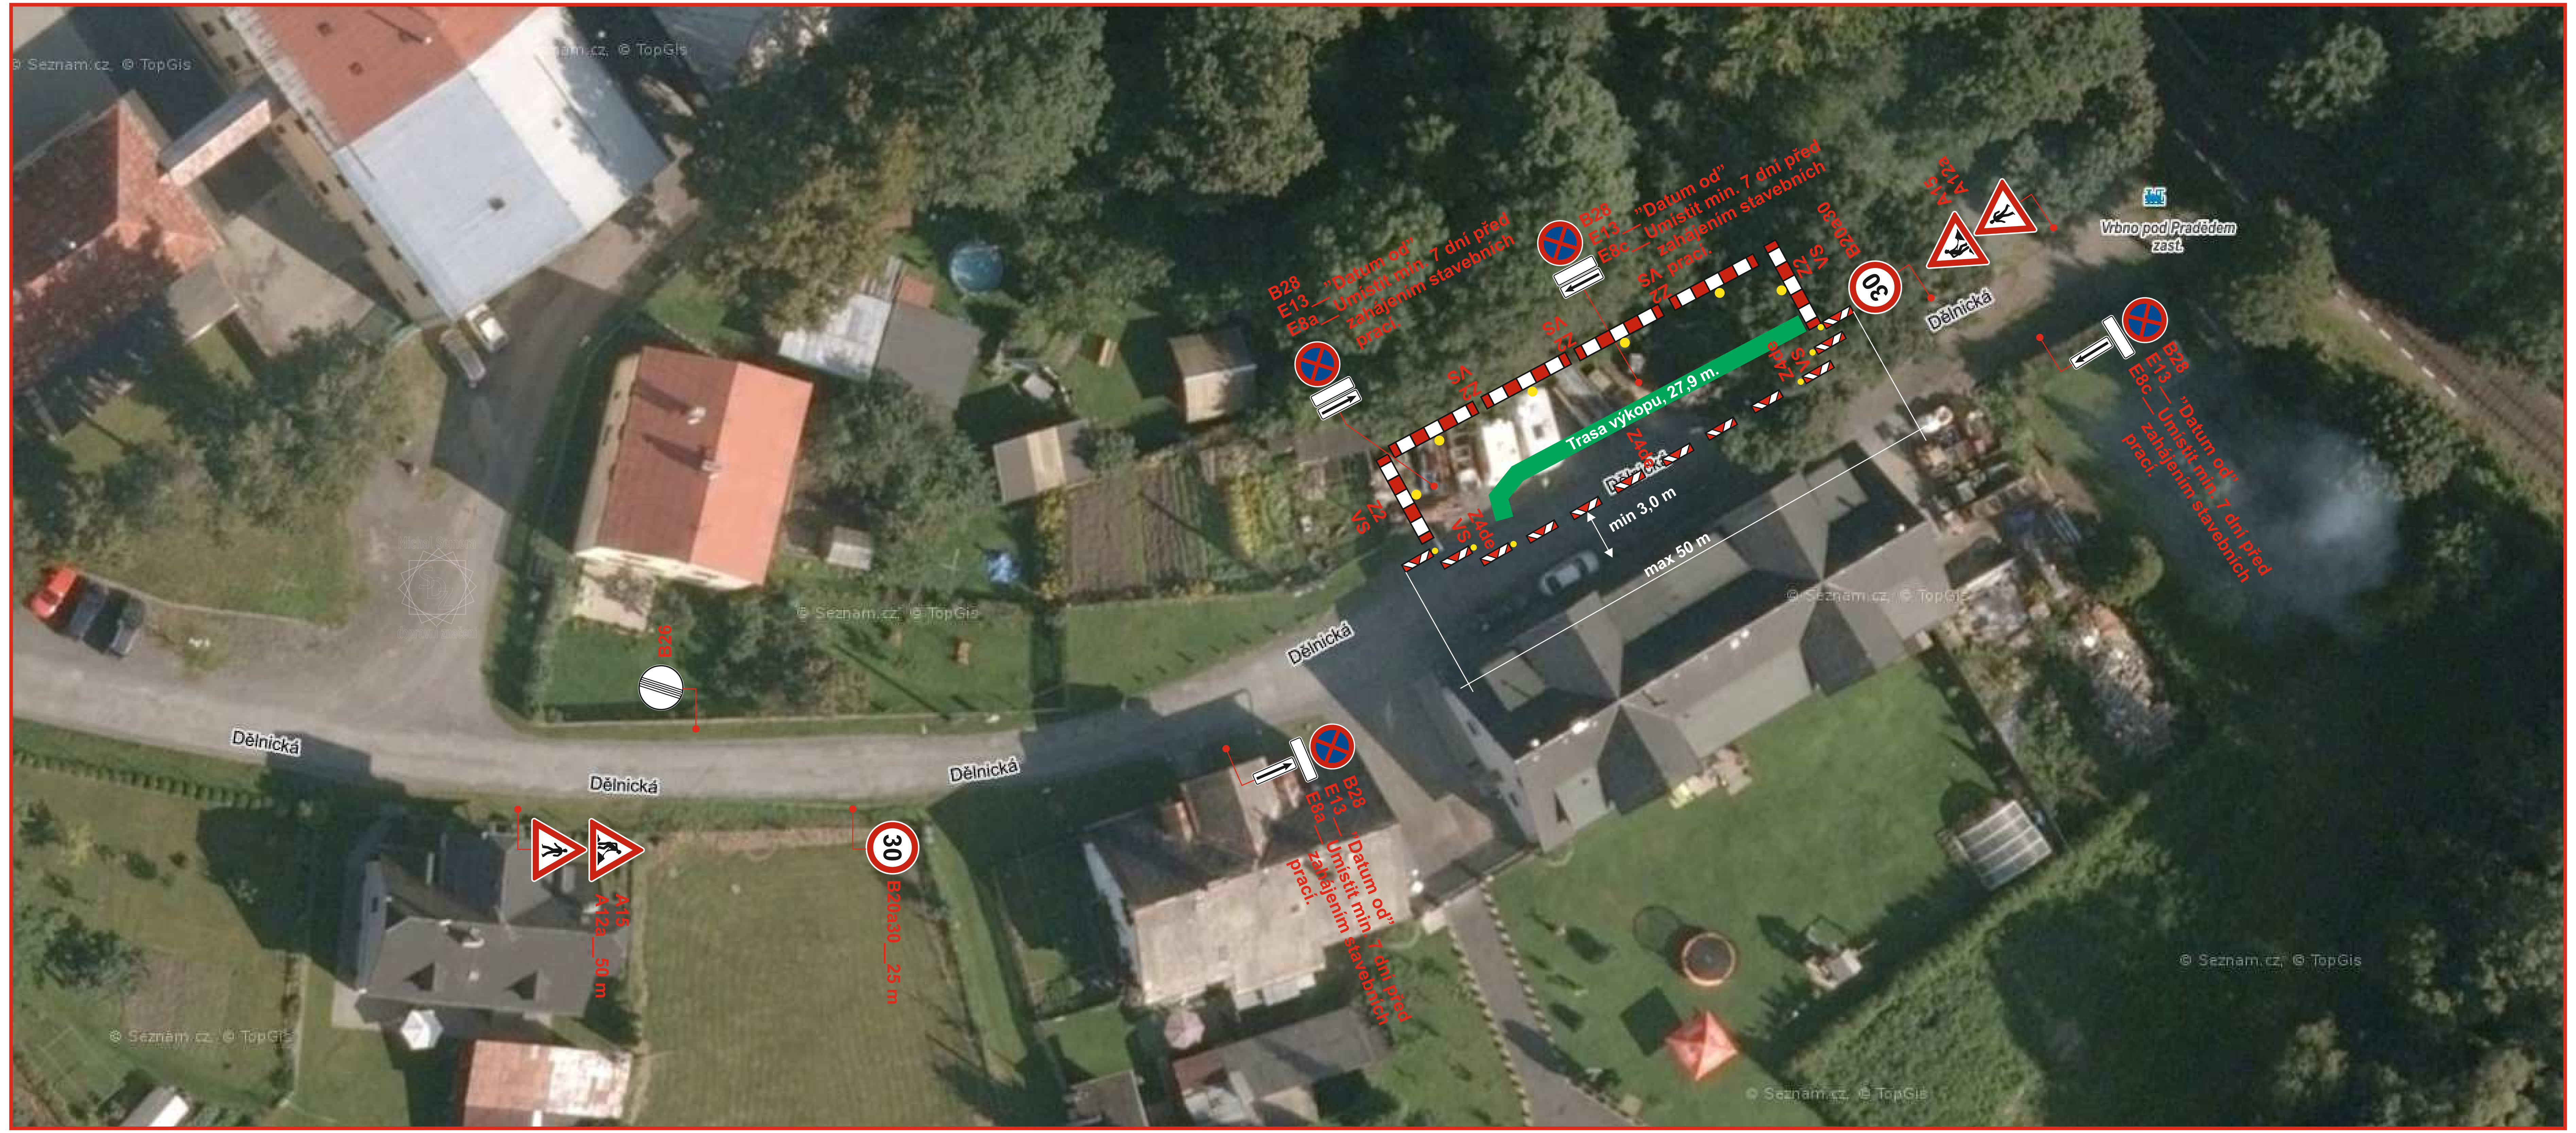

Situace širších vztahů.

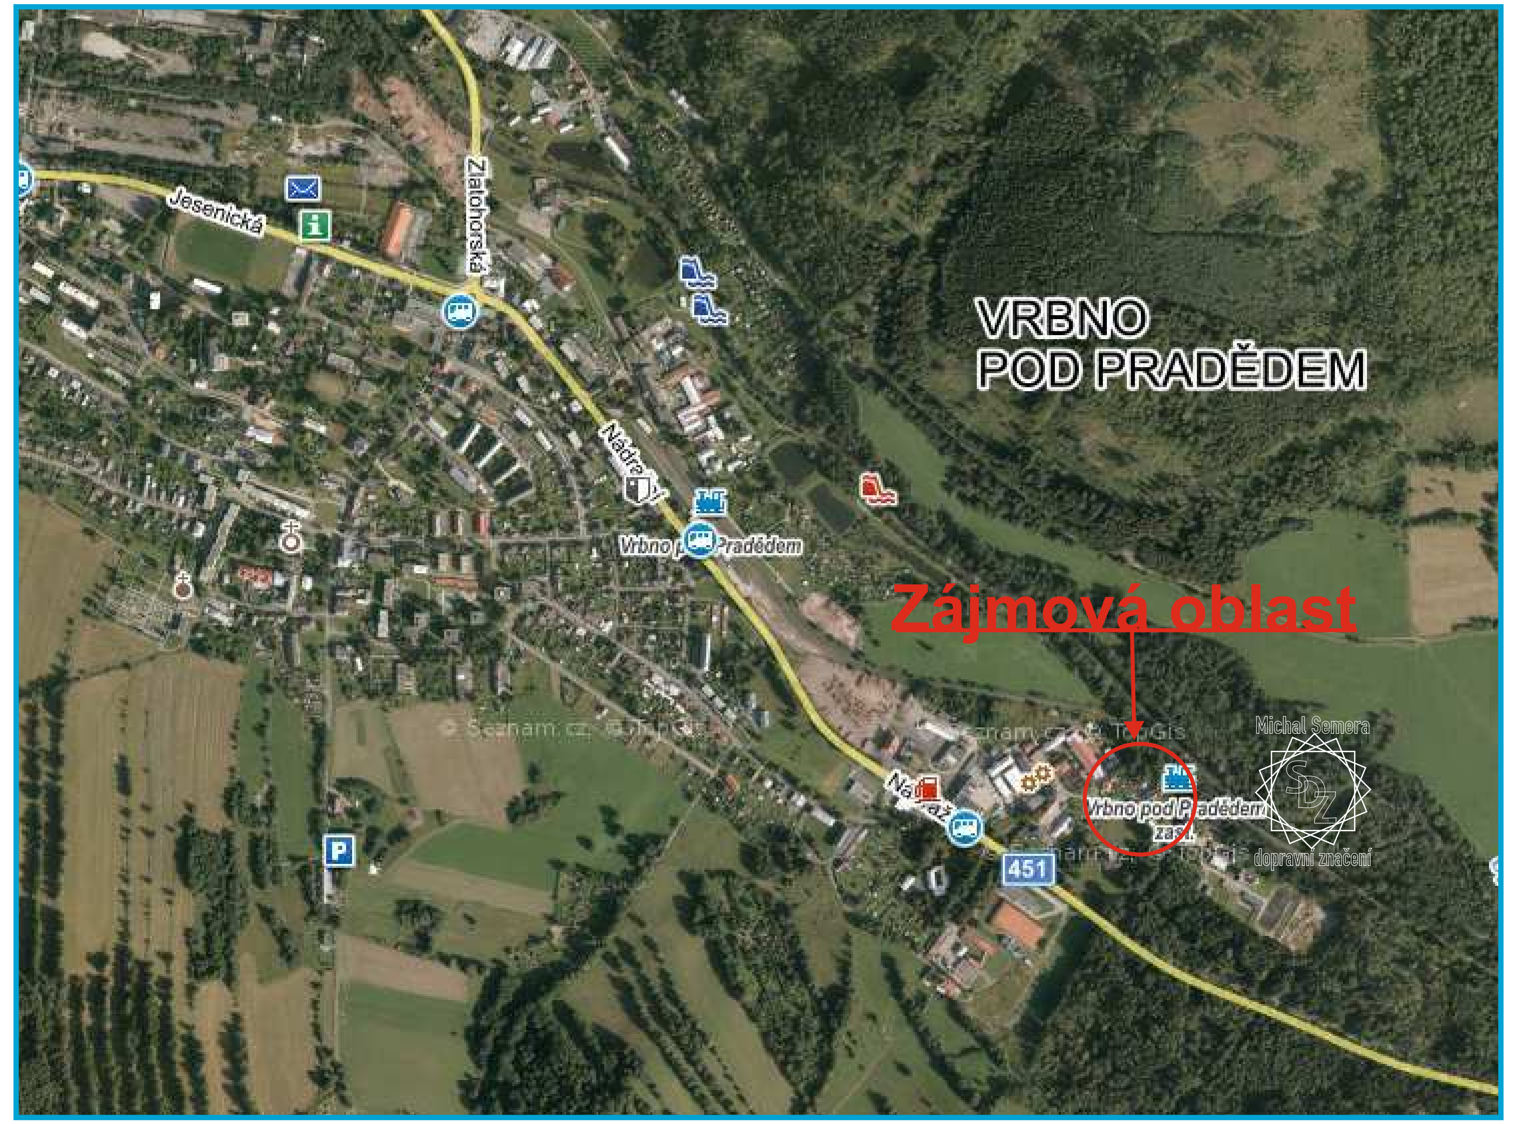

Michal Semera
dopravní značení

Legenda:

◆ Stávající svislé dopravní značení

◆ Stávající svislé dopravní značení zrušené.

△ Přechodné svislé dopravní značení

🟩 Trasa výkopu

Poznámka:

Stávající dopravní značení zakresleno v rozsahu nutném pro návrh.

Projekt situace přechodného dopravního značení je v souladu s TP65, TP66 a zákonem 361/2000 Sb

VYPRACOVAL:	Michal Semera	Michal Semera - Dopravní značení Wintrova 1067/19 747 06 Opava - Kylešovice	
TELEFONNÍ KONTAKT:	+420 725 108 605		
E-MAIL:	info@dzms.cz		
● PROJEKTY DOPRAVNÍHO ZNAČENÍ ● PŮJČOVNA DOPRAVNÍHO ZNAČENÍ ● ● PORADENSTVÍ ● PRODEJ DOPRAVNÍHO ZNAČENÍ ● SERVIS ● MONTÁŽ ●			
OBJEDNATEL PD:	**K + K služby s.r.o.** Lipovská 26/119 Jeseník		
NÁZEV STAVBY:	**Vrbno pod Pradědem, místní komunikace ul. Dělnická, Stavba nového STL plynovodu.**		
PŘÍLOHY:			
ČÍSLO VÝKRESU:	1.1	DATUM:	22.08.2022
MĚŘÍTKO:	1:450	FORMÁT:	900/270

Copyright ©, Michal Semera