


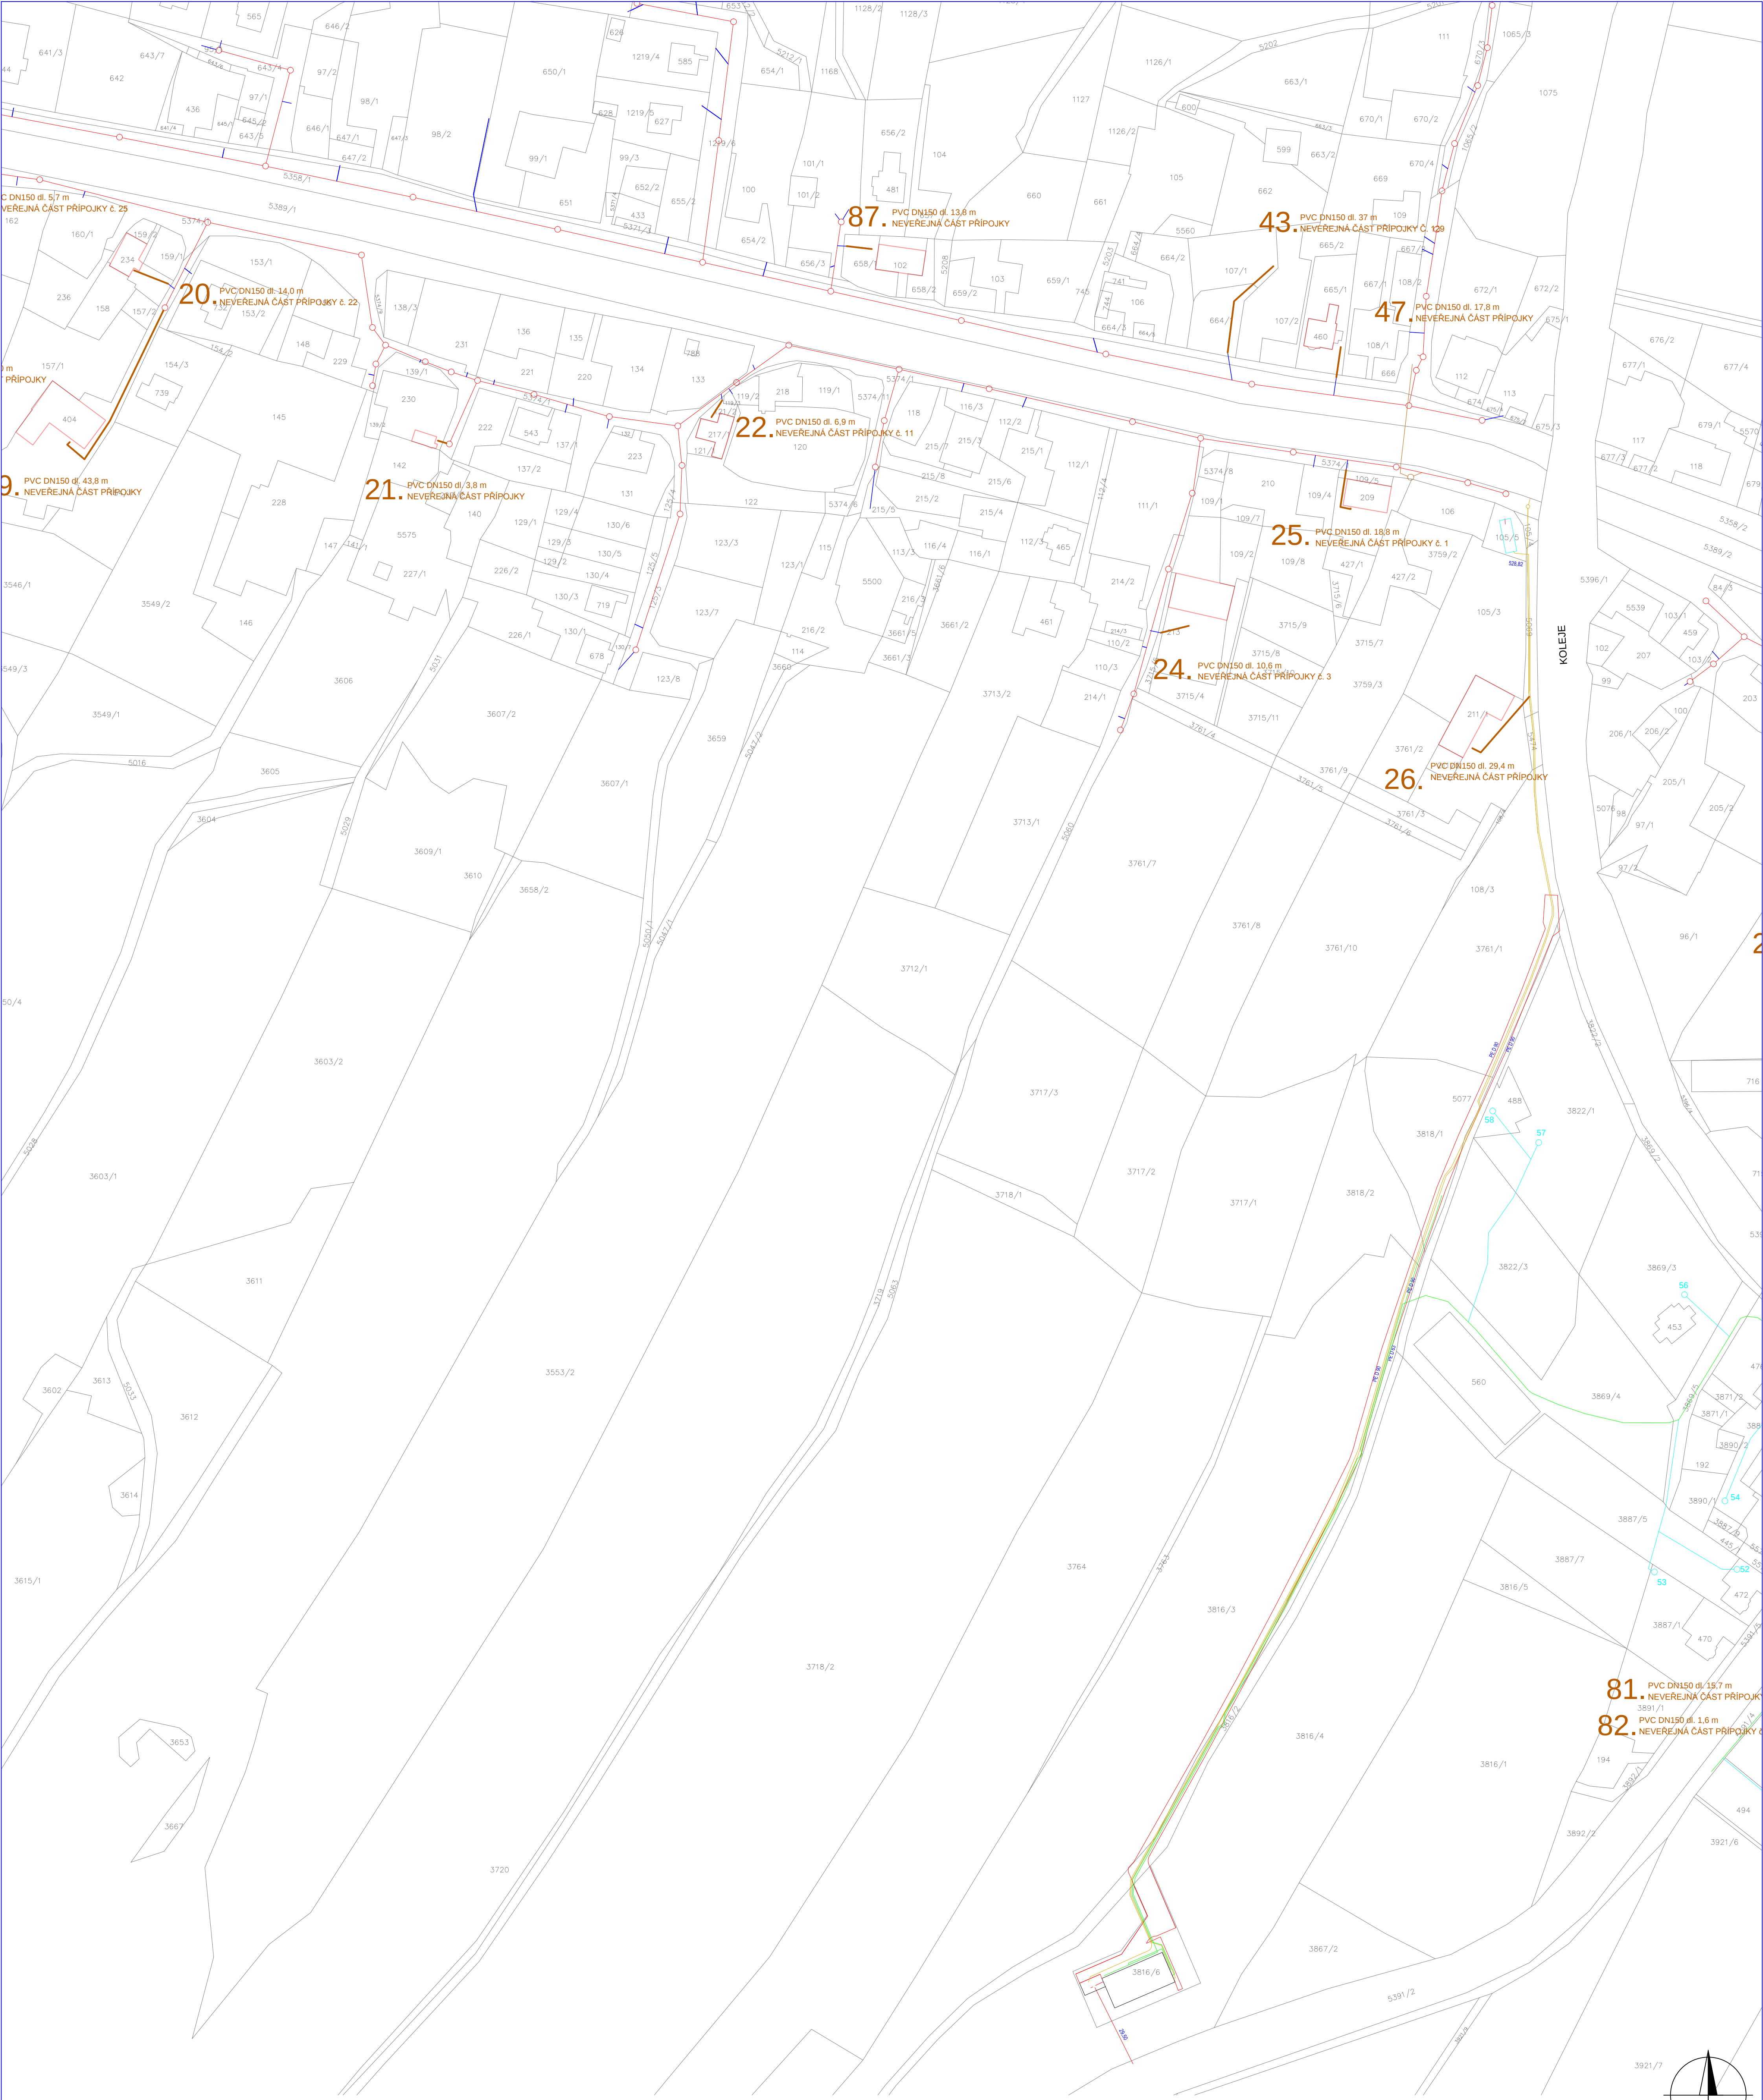

LEGENDA

- GRAVITAČNÍ KANALIZAČNÍ PŘÍPOJKY NEVEŘEJNÉ – PROJEKT
- STÁVAJÍCÍ KANALIZAČNÍ PŘÍPOJKY – VEŘEJNÁ ČÁST
- STÁVAJÍCÍ SPLAŠKOVÁ GRAVITAČNÍ KANALIZACE
- STÁVAJÍCÍ KANALIZAČNÍ ŠACHTY
- STÁVAJÍCÍ ČERPAČÍ STANICE DOMOVNÍ TLAKOVÉ PŘÍPOJKY
- STÁVAJÍCÍ DOMOVNÍ TLAKOVÉ PŘÍPOJKY
- STÁVAJÍCÍ VEŘEJNÁ TLAKOVÁ SPLAŠKOVÁ KANALIZACE

1	2	3	4	5
---	---	---	---	---

MÍSTO STAVBY:	Jindřichov ve Slezsku	JEDNATELKA:	
KRAJ:	Moravskoslezský	Ing. Alena Chvilíková, MBA	
KRESLIL:	Ing. Radomír Pelc	KONTROLOVAL:	Ing. Jan Fochler
INVESTOR:	Obec Jindřichov	VEDOUcí ODĚLENÍ:	Ing. Jan Fochler
STAVBA:	Kanalizační přípojky II. etapa	STUPEŇ:	DŮR
YKRES:	Katastrální situace stavby – část III.	POČET A4:	8
		DATUM:	07/2017
		ARCHIVNÍ Č.:	7020

