

— GRVITAČNÍ KANALIZAČNÍ PŘÍPOJKY NEVEŘEJNÉ – PROJEKT
— STÁVAJÍCÍ KANALIZAČNÍ PŘÍPOJKY – VEŘEJNÁ ČÁST
— STÁVAJÍCÍ SPLAŠKOVÁ GRVITAČNÍ KANALIZACE
○ STÁVAJÍCÍ KANALIZAČNÍ ŠACHTY



LEGENDA

- GRAVITAČNÍ KANALIZAČNÍ PŘÍPOJKY NEVĚŘEJNÉ – PROJEKT
- STÁVAJÍCÍ KANALIZAČNÍ PŘÍPOJKY – VEŘEJNÁ ČÁST
- STÁVAJÍCÍ SPLAŠKOVÁ GRAVITAČNÍ KANALIZACE
- STÁVAJÍCÍ KANALIZAČNÍ BACHTY



9. 11. 2019
PROJEKT
ČÍSLO STAVEBNÍ ÚŘAD
PROJEKTANT

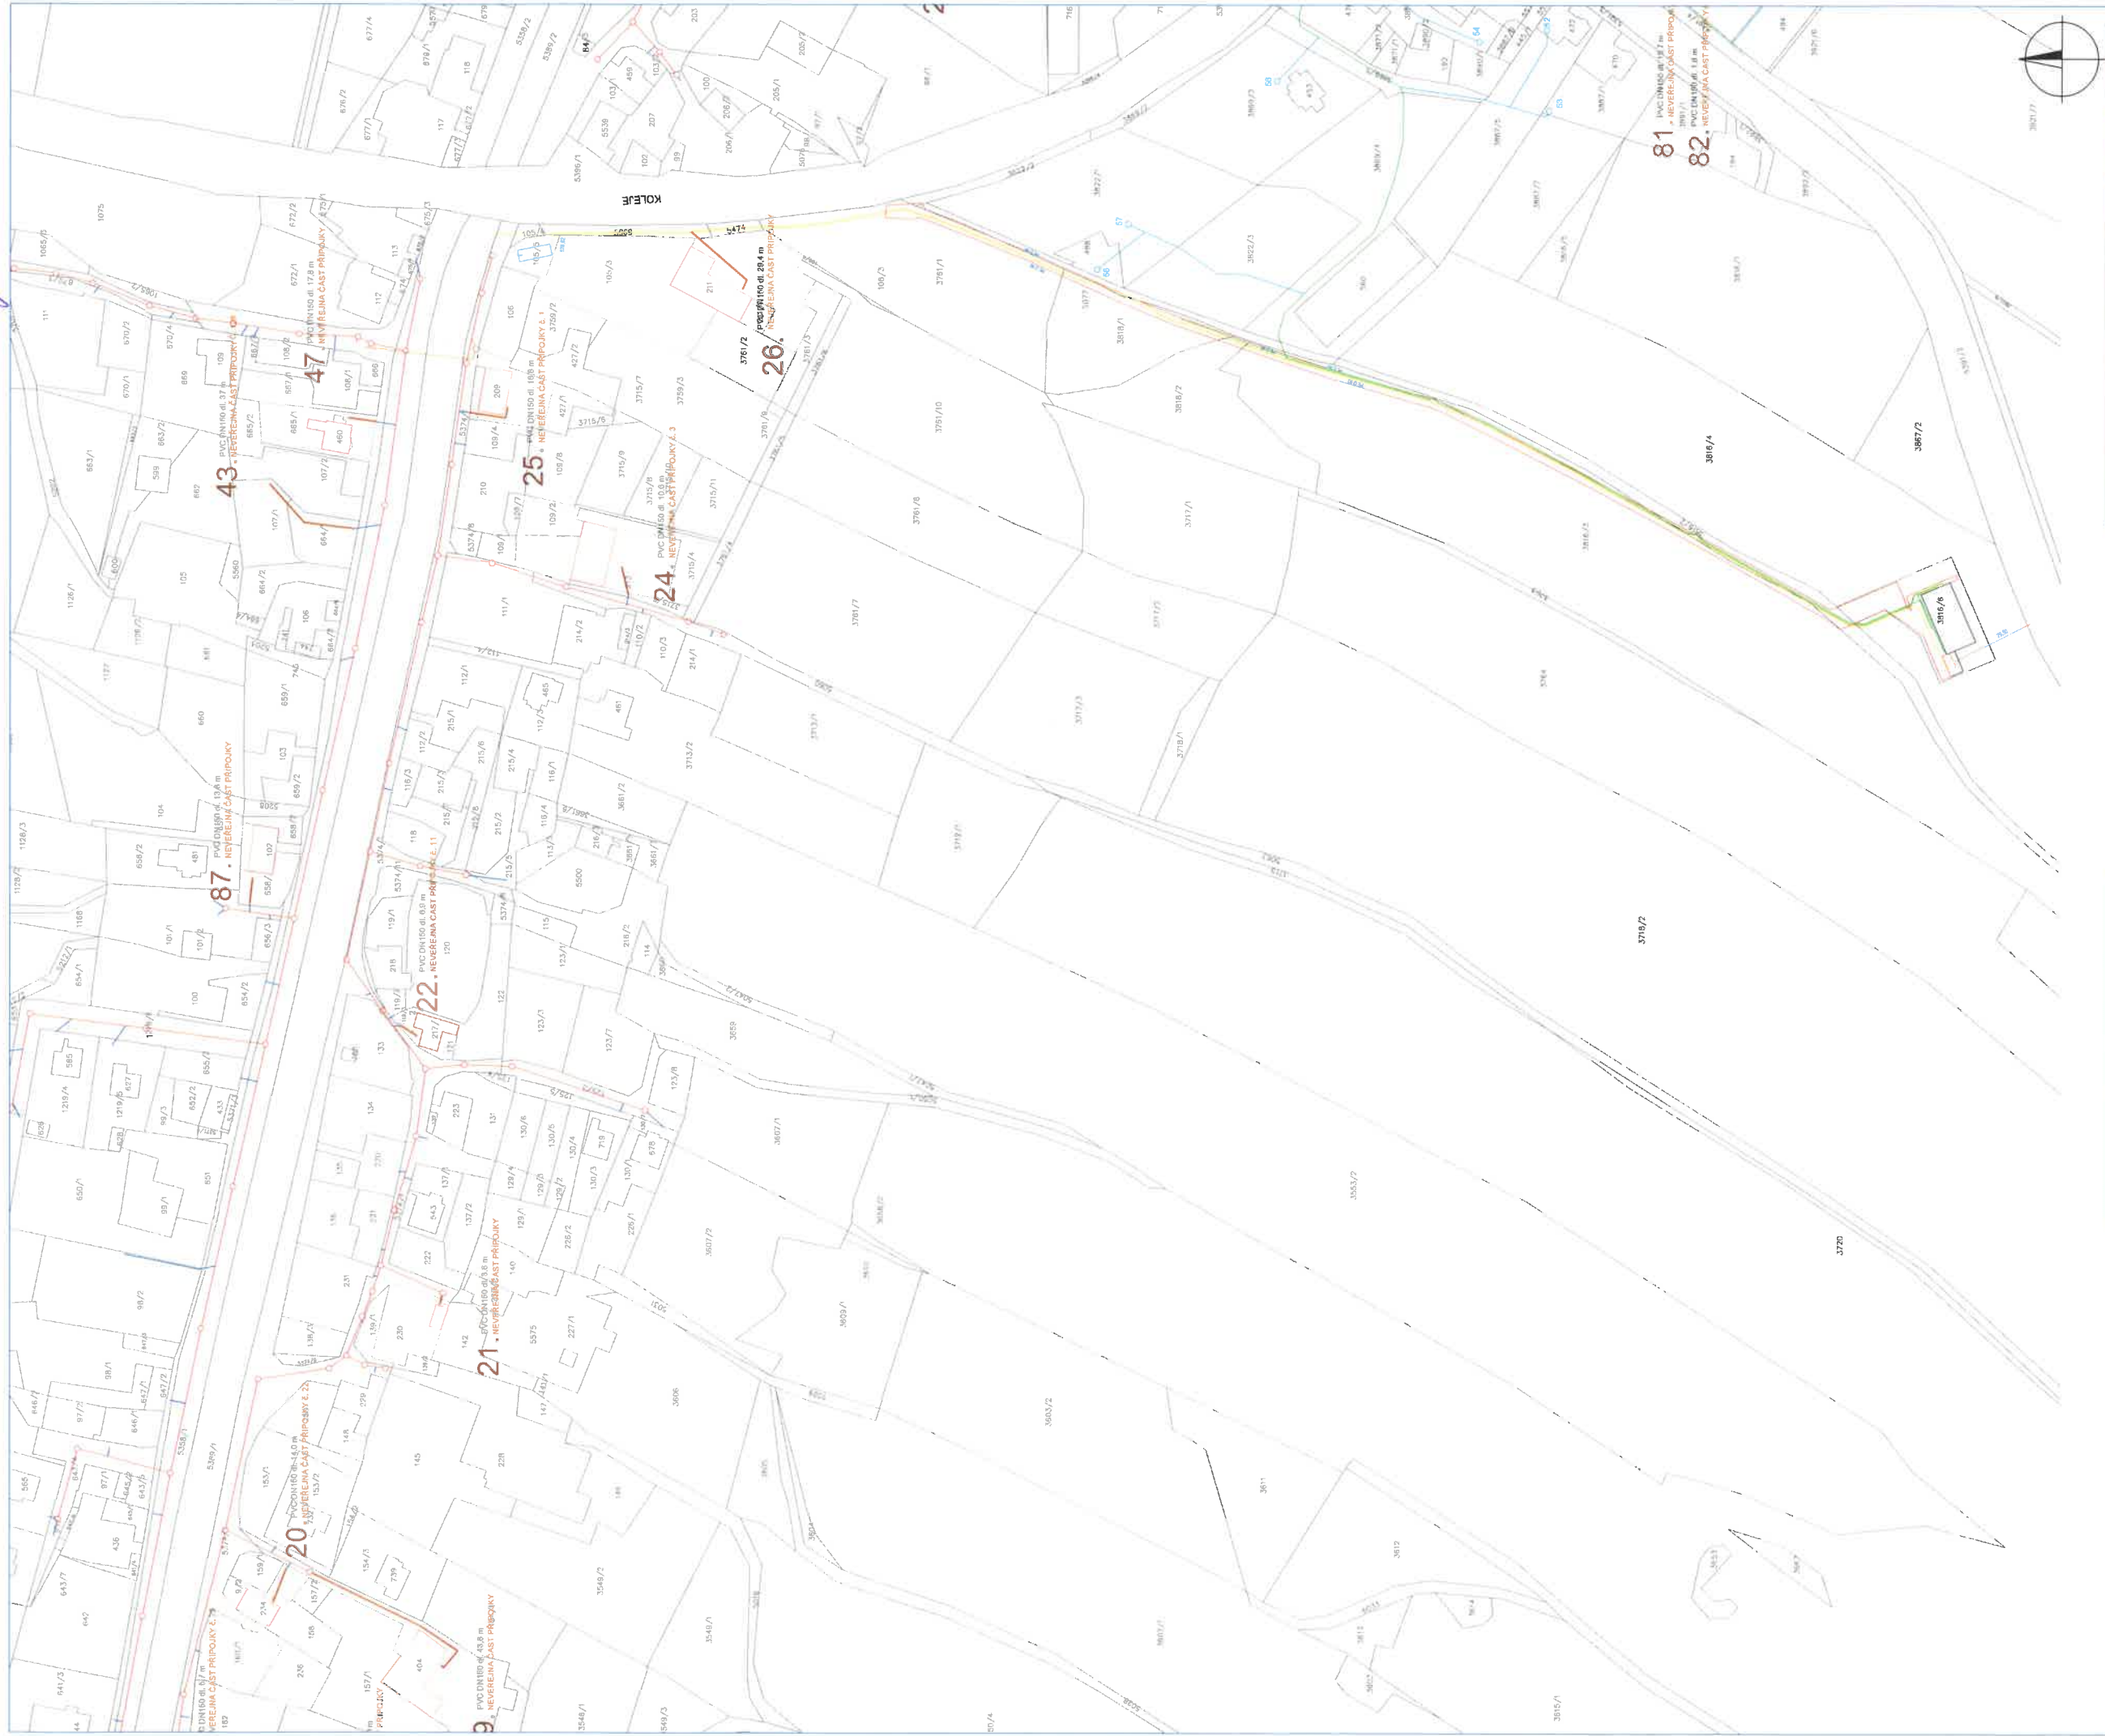


LEGENDA

- GRAVITAČNÍ KANALIZAČNÍ PŘÍPOJKY NEVEŘEJNÉ – PROJEKT
- STÁVAJÍCÍ KANALIZAČNÍ PŘÍPOJKY – VEŘEJNÁ ČÁST
- STÁVAJÍCÍ SPLAŠKOVÁ GRAVITAČNÍ KANALIZACE
- STÁVAJÍCÍ KANALIZAČNÍ ŠACHTY
- STÁVAJÍCÍ ČERPAČÍ STANICE DOMOVNÍ TLAKOVÉ PŘÍPOJKY
- STÁVAJÍCÍ DOMOVNÍ TLAKOVÉ PŘÍPOJKY
- STÁVAJÍCÍ VEŘEJNÁ TLAKOVÁ SPLAŠKOVÁ KANALIZACE

1	2	3	4	5
---	---	---	---	---

MÍSTO STAVBY:	Jindřichov ve Slezsku
KRAJ:	Moravskoslezský
KRESLIL:	Ing. Radomír Pátek
KONTROLOVAL:	Ing. Jan Fuchler
INVESTOR:	Obec Jindřichov
STADIUM:	Kanalizační přípojky II. etapy
POČET AČ:	8
STUPĚŇ:	DŘ
PROJEKTANT:	Ing. Anna Chvalíková, MBA
PROJEKTANT:	1:1000
PROJEKTANT:	07/2017
PROJEKTANT:	C-1.3
PROJEKTANT:	7020

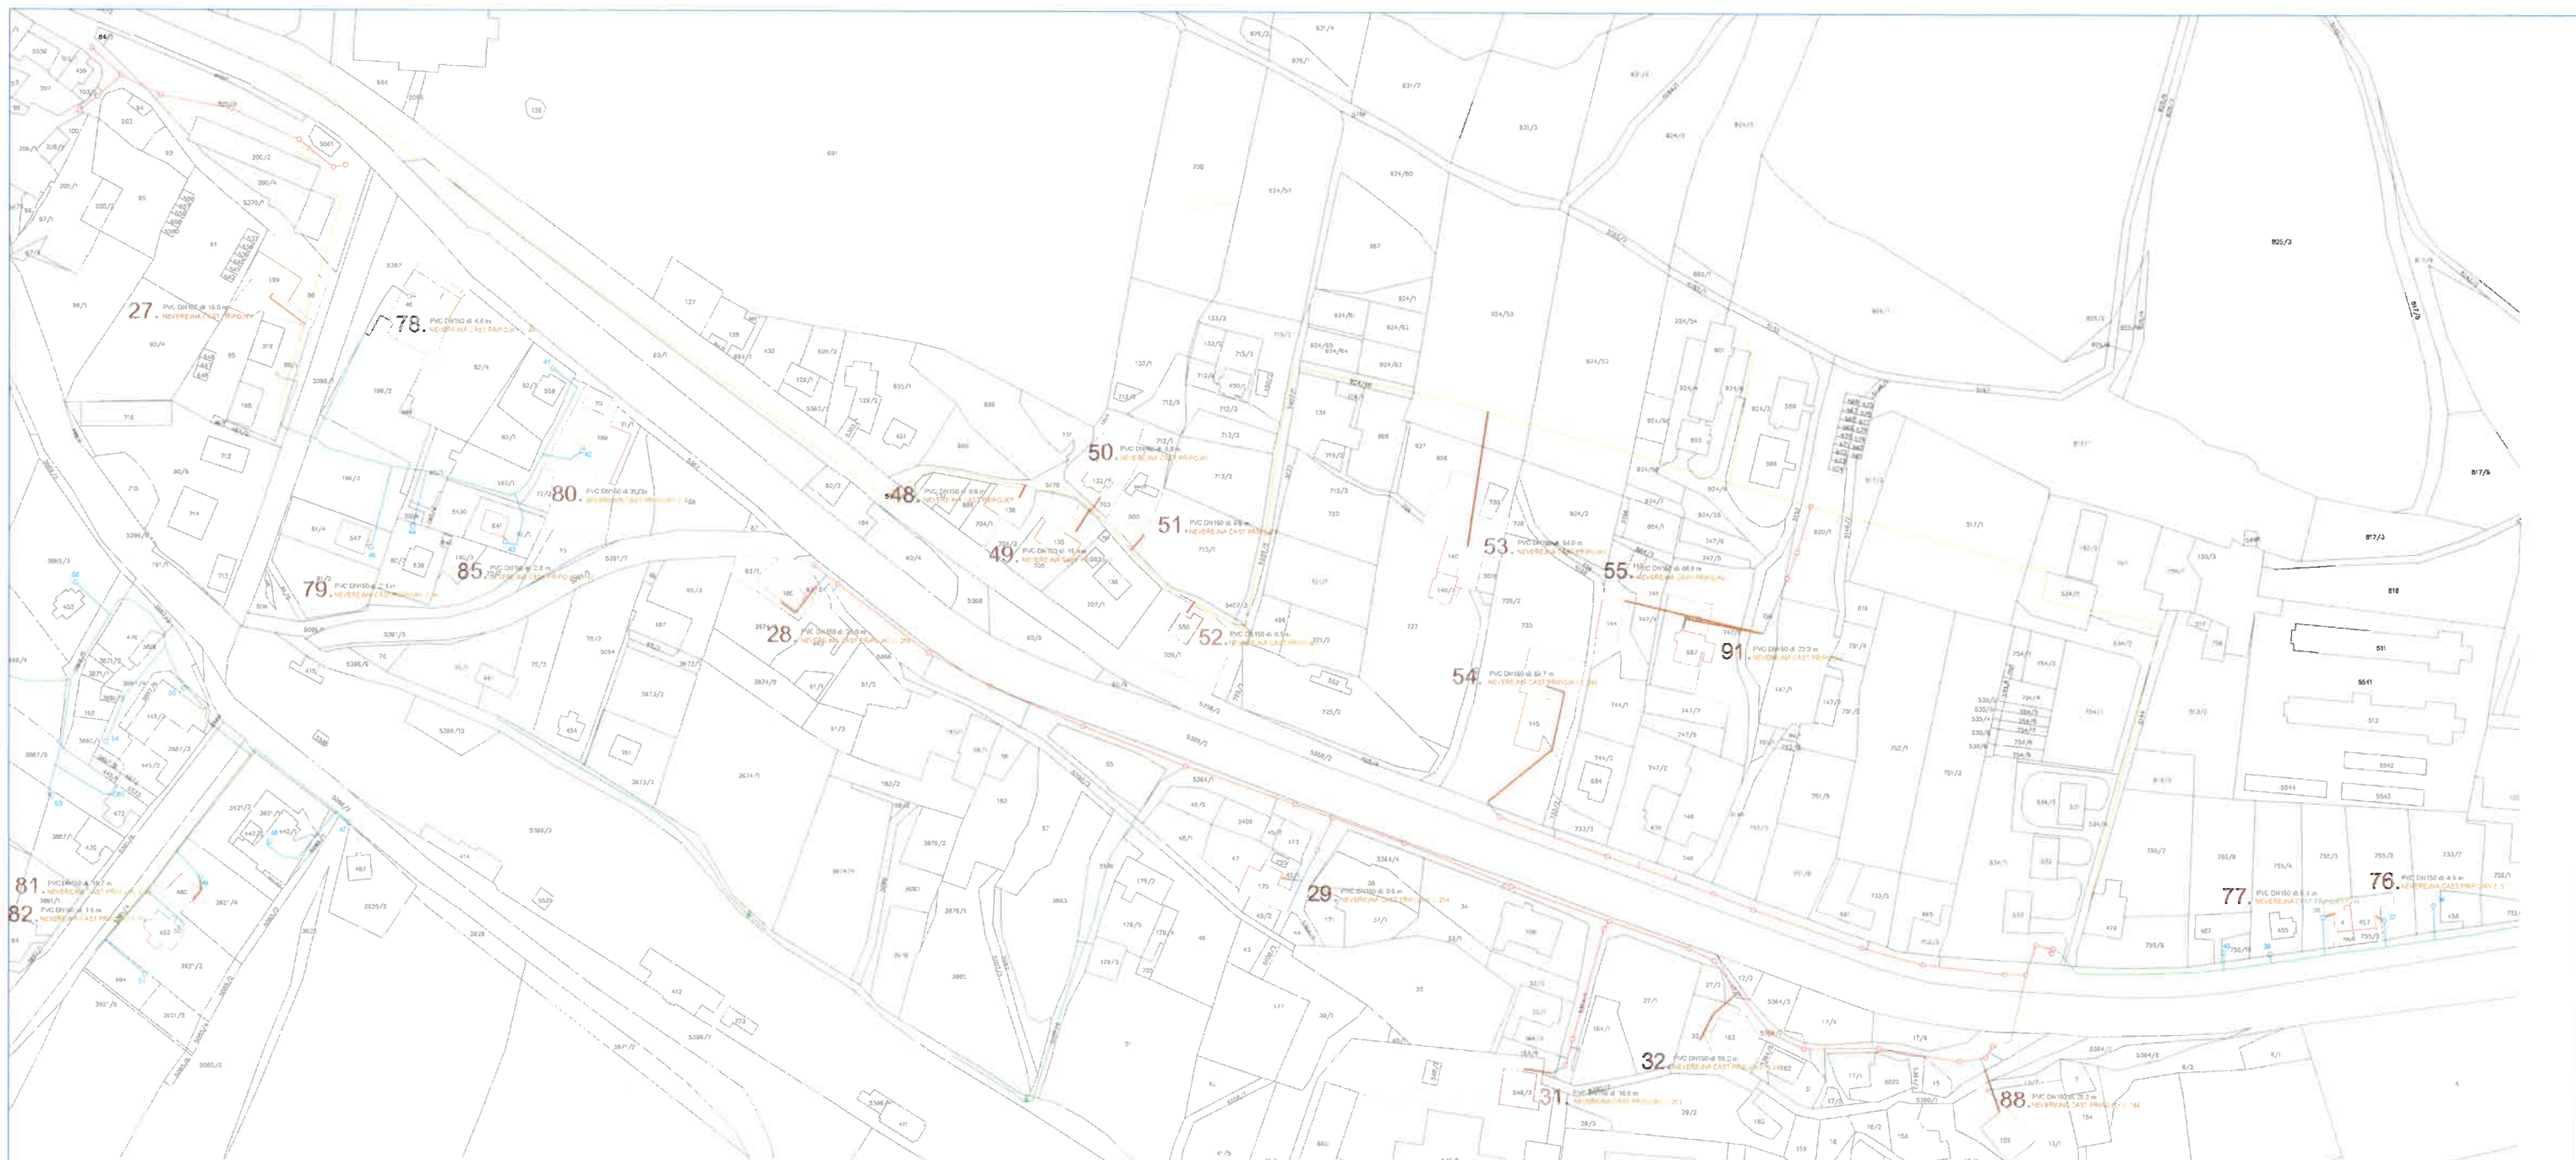

LEGENDA

- GRAVITAČNÍ KANALIZAČNÍ PŘÍPOJKY NEVĚRNÉ – PROJEKT
- STÁVAJÍCÍ KANALIZAČNÍ PŘÍPOJKY – VEŘEJNÁ ČÁST
- STÁVAJÍCÍ SPLAŠKOVÁ GRAVITAČNÍ KANALIZACE
- STÁVAJÍCÍ KANALIZAČNÍ ŠACHTY
- STÁVAJÍCÍ ČERPAČÍ STANICE DOMOVNÍ TLAKOVÉ PŘÍPOJKY
- STÁVAJÍCÍ DOMOVNÍ TLAKOVÉ PŘÍPOJKY
- STÁVAJÍCÍ VEŘEJNÁ TLAKOVÁ SPLAŠKOVÁ KANALIZACE



MÍSTO STAVBY:	Jindřichov ve Slezsku	
KRAJ:	Moravskoslezský	
KONTAKT:	Ing. Radomír Pálek	
INVESTOR:	Obec Jindřichov	
STAVBA:	Kanalizační přípojky II. etapy	JEHOZPŘÍK: Ing. Marek Chudomil, MSc. SUPER: DOK POČET A4: 8 DOK: 07/2017 VÝKRES: 7020
VÝKRES:	Katastrální situace stavby – část III.	

LEGENDA

- GRAVITAČNÍ KANALIZAČNÍ PŘÍPOJKY NEVEŘEJNÉ – PROJEKT
- STÁVAJÍCÍ KANALIZAČNÍ PŘÍPOJKY – VEŘEJNÁ ČÁST
- STÁVAJÍCÍ SPLAŠKOVÁ GRAVITAČNÍ KANALIZACE
- STÁVAJÍCÍ KANALIZAČNÍ ŠACHTY
- STÁVAJÍCÍ ČERPAČÍ STANICE DOMOVNÍ TLAKOVÉ PŘÍPOJKY
- STÁVAJÍCÍ DOMOVNÍ TLAKOVÉ PŘÍPOJKY
- STÁVAJÍCÍ VEŘEJNÁ TLAKOVÁ SPLAŠKOVÁ KANALIZACE

0 10 20 30 40 50 60 70 80 90 100 m

