



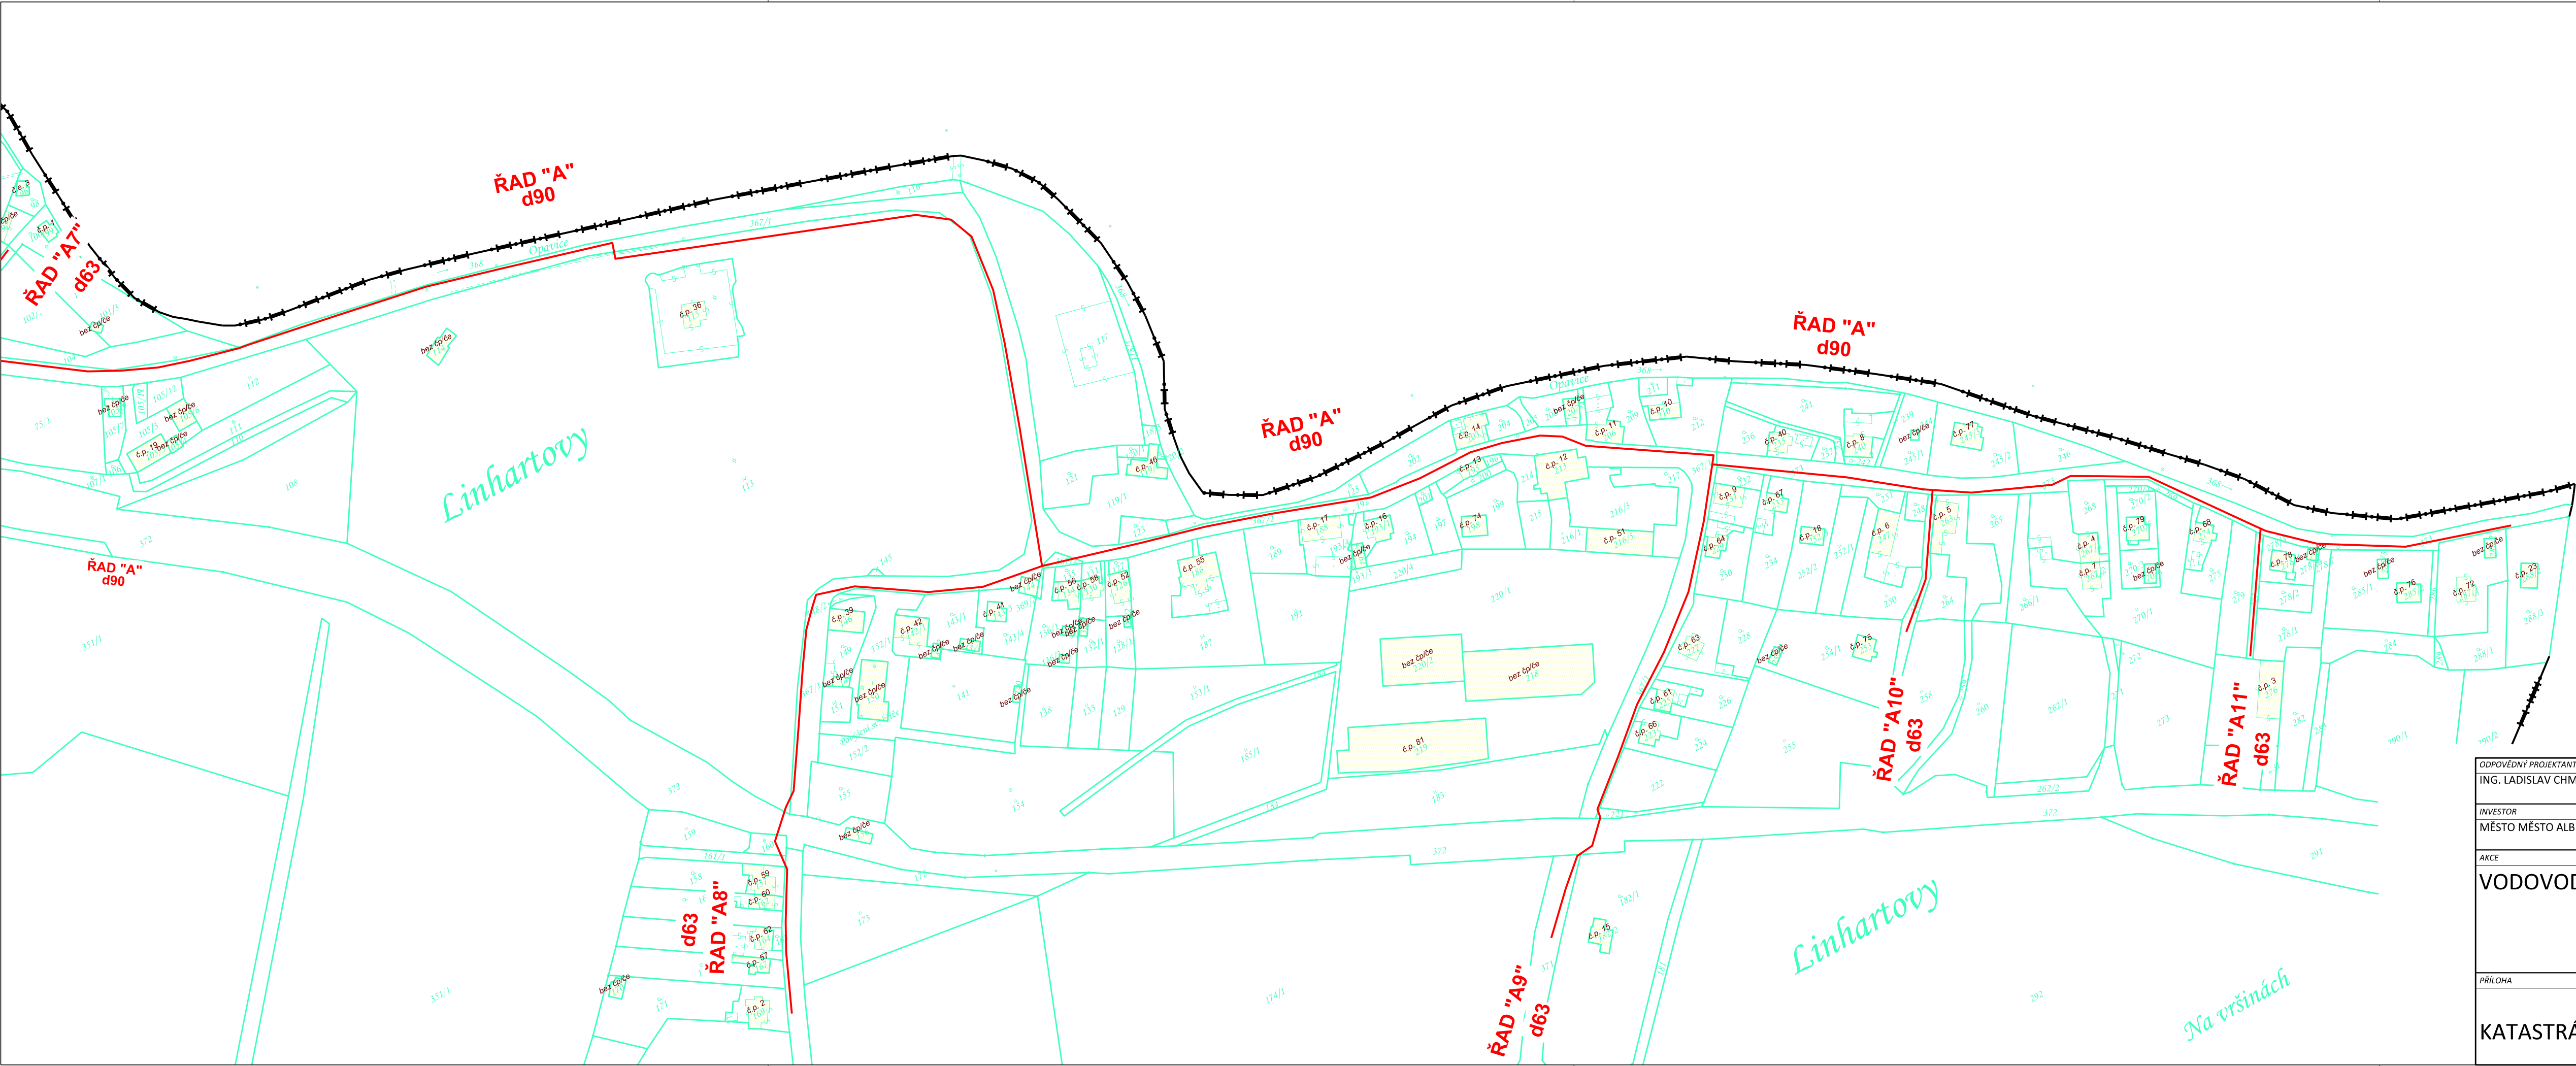

- LEGENDA:**
- STÁVAJÍCÍ VODOVOD
 - NAVRŽENÉ VODOVODNÍ ŘADY
 - HRANICE KATASTRÁLNÍHO ÚZEMÍ
 - HRANICE PARCEL
 - VNITŘNÍ KRESBA
 - PARCELNÍ ČÍSLA

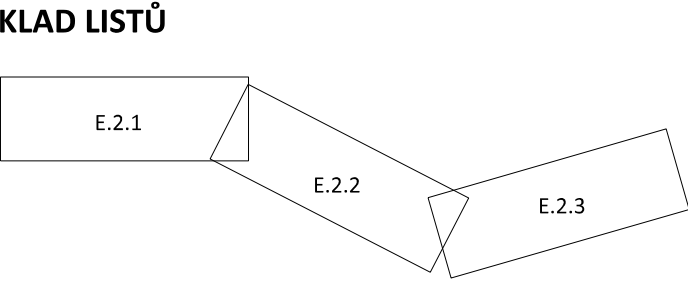

ODPOVĚDNÝ PROJEKTANT		ZPRACOVAL	SPOLUPRACOVAL	J V S JESENICKÁ VODOHOSPODÁŘSKÁ SPOLEČNOST Tovární 202/3, 790 01 Jeseník / tel.: 584 411 520 IČ: 465 80 328 / DIČ: CZ46580328 / DS: wwgdjsk e-mail: jvs@voda-jvs.cz / www.voda-jvs.cz	
ING. LADISLAV CHMELÁŘ		BC. DAVID GAJDOŠ	PETRA STAVIANISOVÁ		
INVESTOR		KATASTRÁLNÍ ÚZEMÍ			
MĚSTO MĚSTO ALBRECHTICE		MĚSTO ALBRECHTICE, OPAVICE, LINHARTOVY			
AKCE				ZAKÁZKA	PRO-2019-020
VODOVOD OPAVICE A LINHARTOVY				DATUM	ČERVEN 2019
				FORMÁT	840x297 mm
				STAVEBNÍ DOKUMENTACE	TES
				MĚŘITKO	1:2000
PŘÍLOHA				OZNAČENÍ PŘÍLOHY	E.2.3
KATASTRÁLNÍ SITUAČNÍ VÝKRES				PARÉ	