


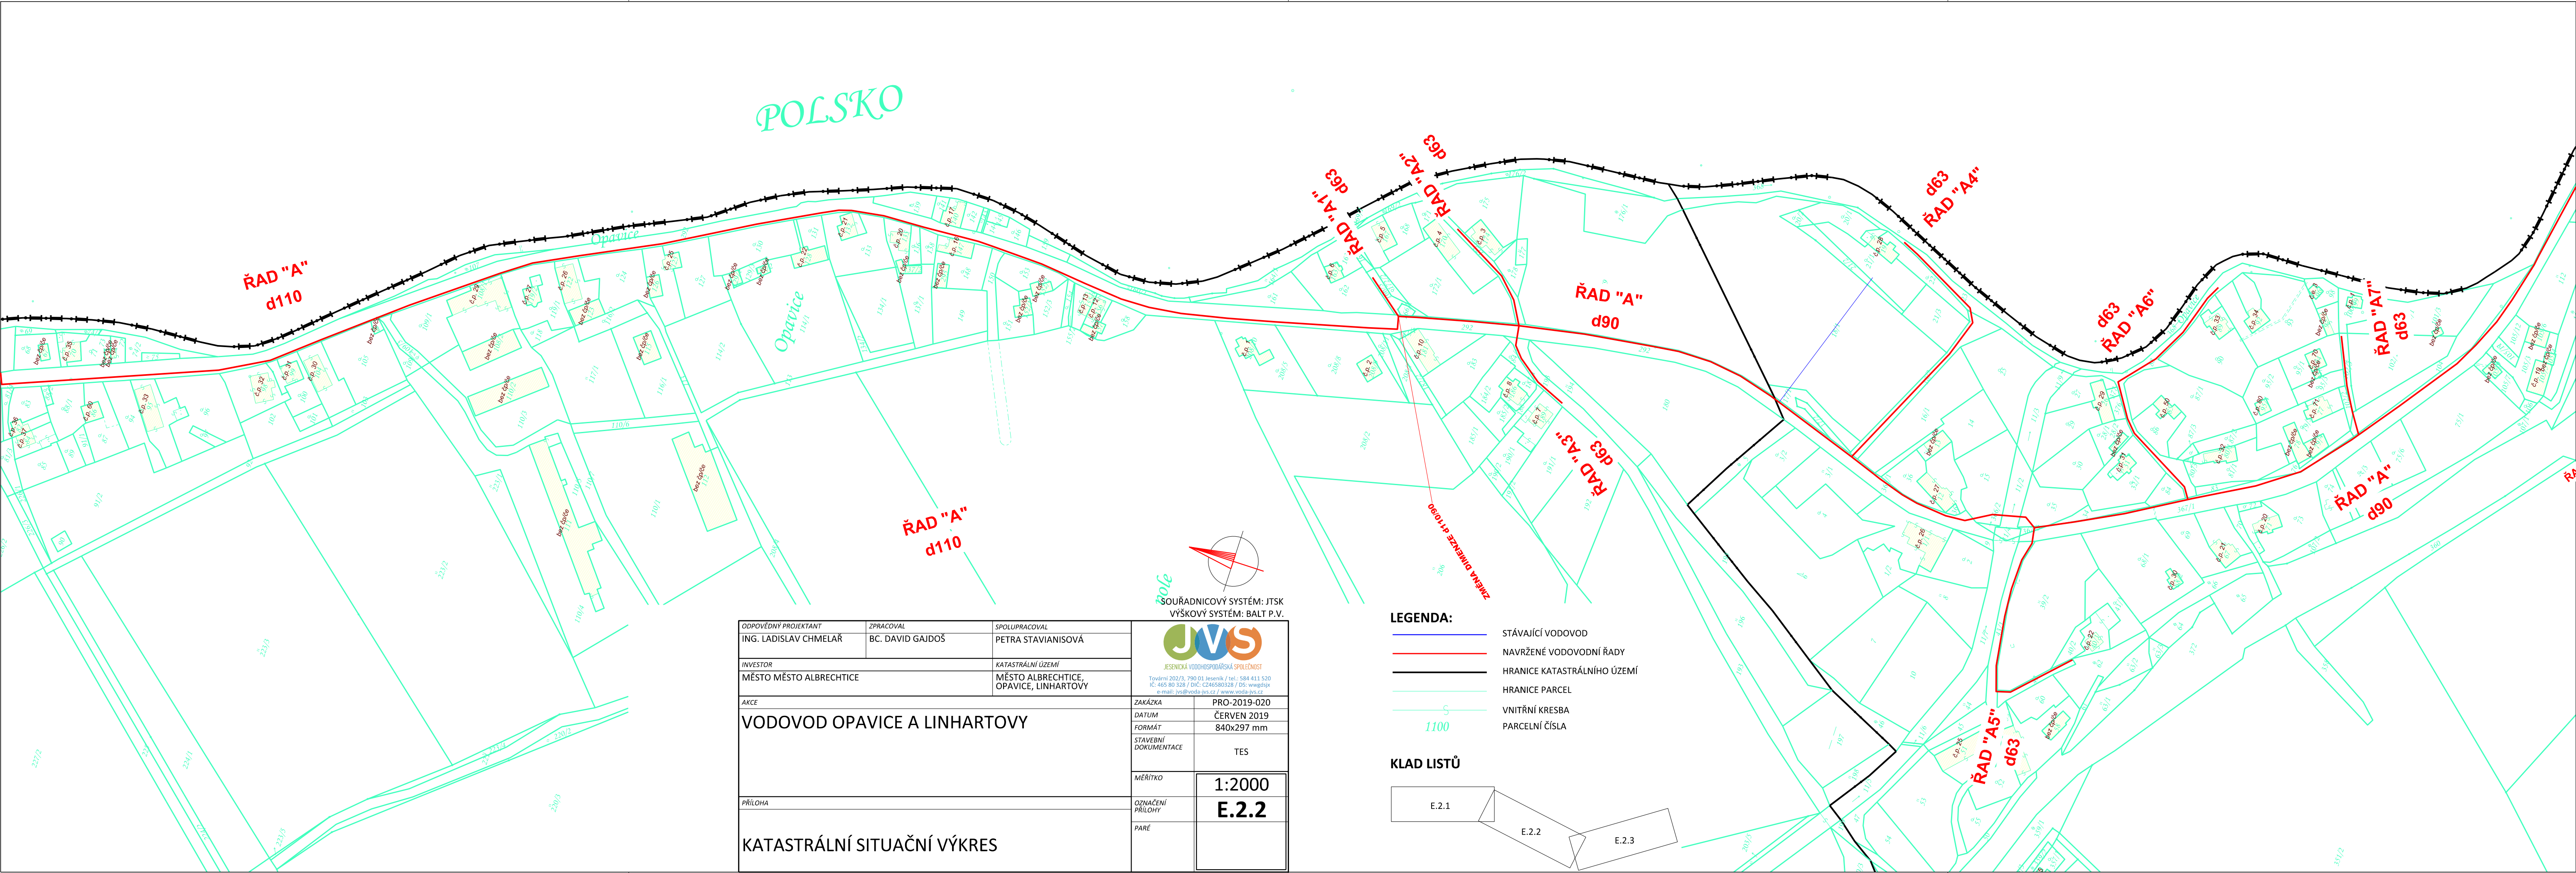

ODPOVĚDNÝ PROJEKTANT	ZPRACOVAL	SPOLUPRACOVAL
ING. LADISLAV CHMELÁŘ	BC. DAVID GAJDOŠ	PETRA STAVIANISOVÁ
INVESTOR	KATASTRÁLNÍ ÚZEMÍ	
MĚSTO MĚSTO ALBRECHTICE	MĚSTO ALBRECHTICE, OPAVICE, LINHARTOVY	

AKCE	VODOVOD OPAVICE A LINHARTOVY	
PRÍLOHA	KATASTRÁLNÍ SITUAČNÍ VÝKRES	

 Tovární 202/3, 790 01 Jeseník / tel.: 584 411 520 IČ: 465 80 328 / DIČ: CZ46580328 / DS: wwgdjsk e-mail: jvs@voda-jvs.cz / www.voda-jvs.cz	
ZAKÁZKA	PRO-2019-020
DATUM	ČERVEN 2019
FORMÁT	840x297 mm
STAVEBNÍ DOKUMENTACE	TES
MĚŘÍTKO	1:2000
OZNAČENÍ PRÍLOHY	E.2.2
PARÉ	

LEGENDA:

- STÁVAJÍCÍ VODOVOD
- NAVŘZENÉ VODOVODNÍ ŘADY
- HRANICE KATASTRÁLNÍHO ÚZEMÍ
- HRANICE PARCEL
- VNITŘNÍ KRESBA
- PARCELNÍ ČÍSLA

KLAD LISTŮ

