


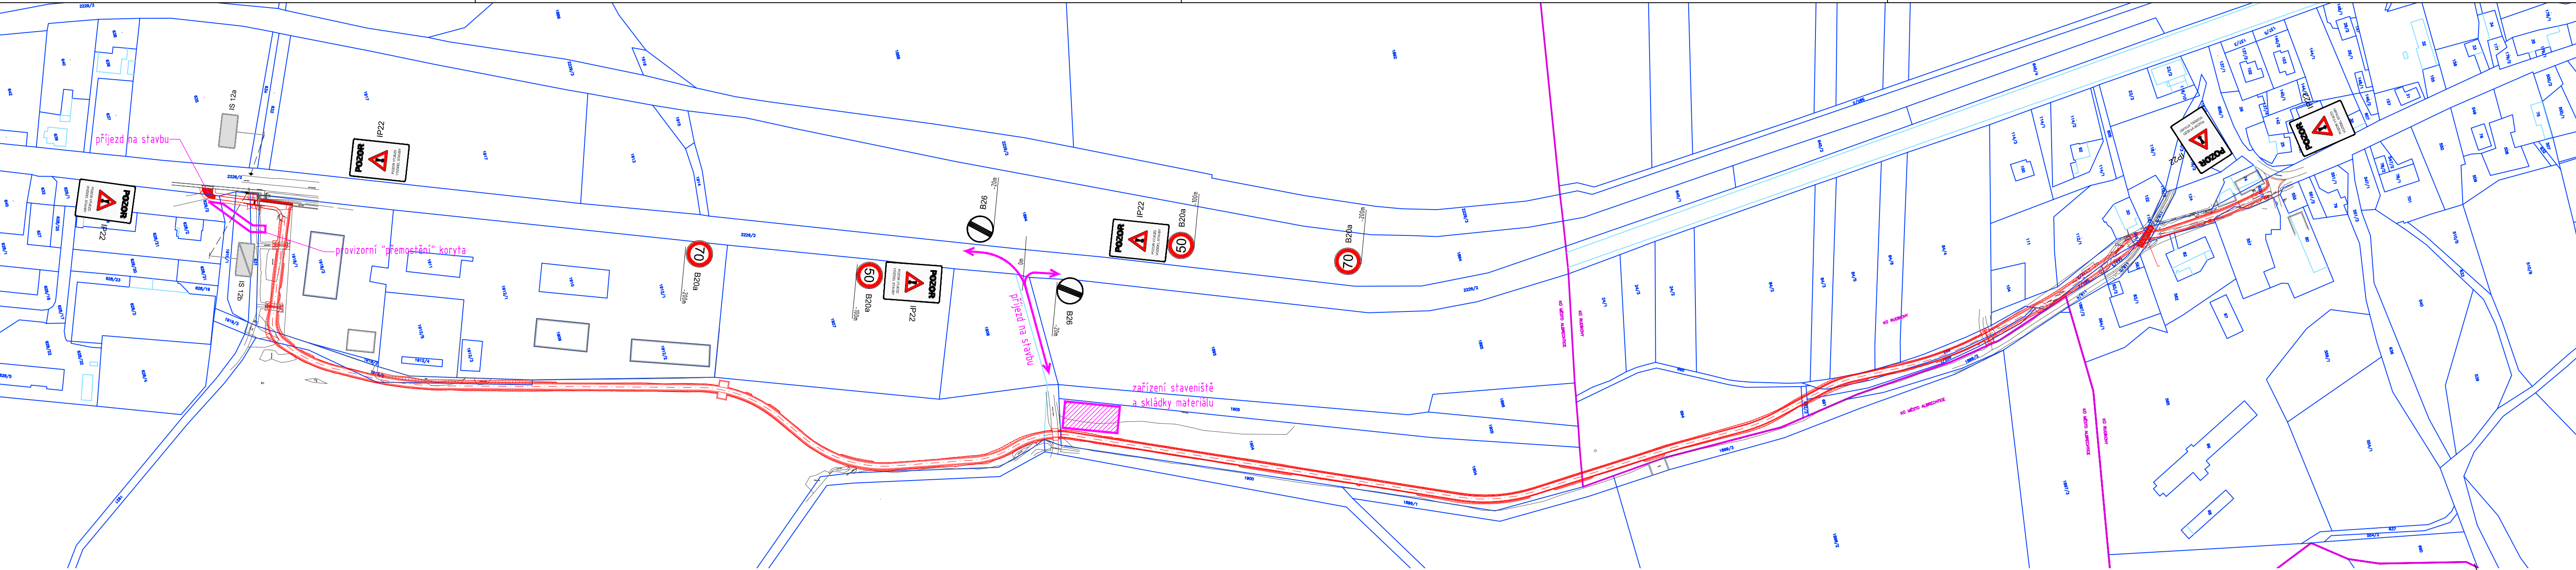

LEGENDA

NAVRŽENÝ STAV

KATASTR NEMOVITOSTÍA15IS 12a

SOUŘADNICOVÝ SYSTÉM: S–JTSK
VÝŠKOVÝ SYSTÉM: Bpv

PROJEKTANT:	www.hv-projekt.cz projekty pozemních komunikací Ing. Jan Hvorecký Železná 110 793 26 Vrbno pod Pradědem IČ: 76193578		
HLAVNÍ PROJEKTANT:	Ing. Jan Hvorecký		
ZODPOVĚDNÝ PROJEKTANT:	Ing. Jan Hvorecký, ČKAIT 1104104		
KRESLIL:	Ing. Jan Hvorecký		
INVESTOR:	OBEC TŘEMEŠNÁ		
AKCE: Cyklostezka Město Albrechtice - Třemešná	KRAJ: MORAVSKOSLEZSKÝ		
	DATUM: BŘEZEN 2020		
	STUPEŇ: PDPS		
	ARCH. Č.: 26–17		
SWAZEK:	C - SITUAČNÍ VÝKRESY	OBJEKT: SO 101, 201	
VÝKRES:	DOPRAVNĚ INŽENÝRSKÁ OPATŘENÍ	FORMÁT: 4xA4	MĚŘITKO: 1:2000
		VÝKR. Č.: C4	